




1 VISTA 01
1 : 100

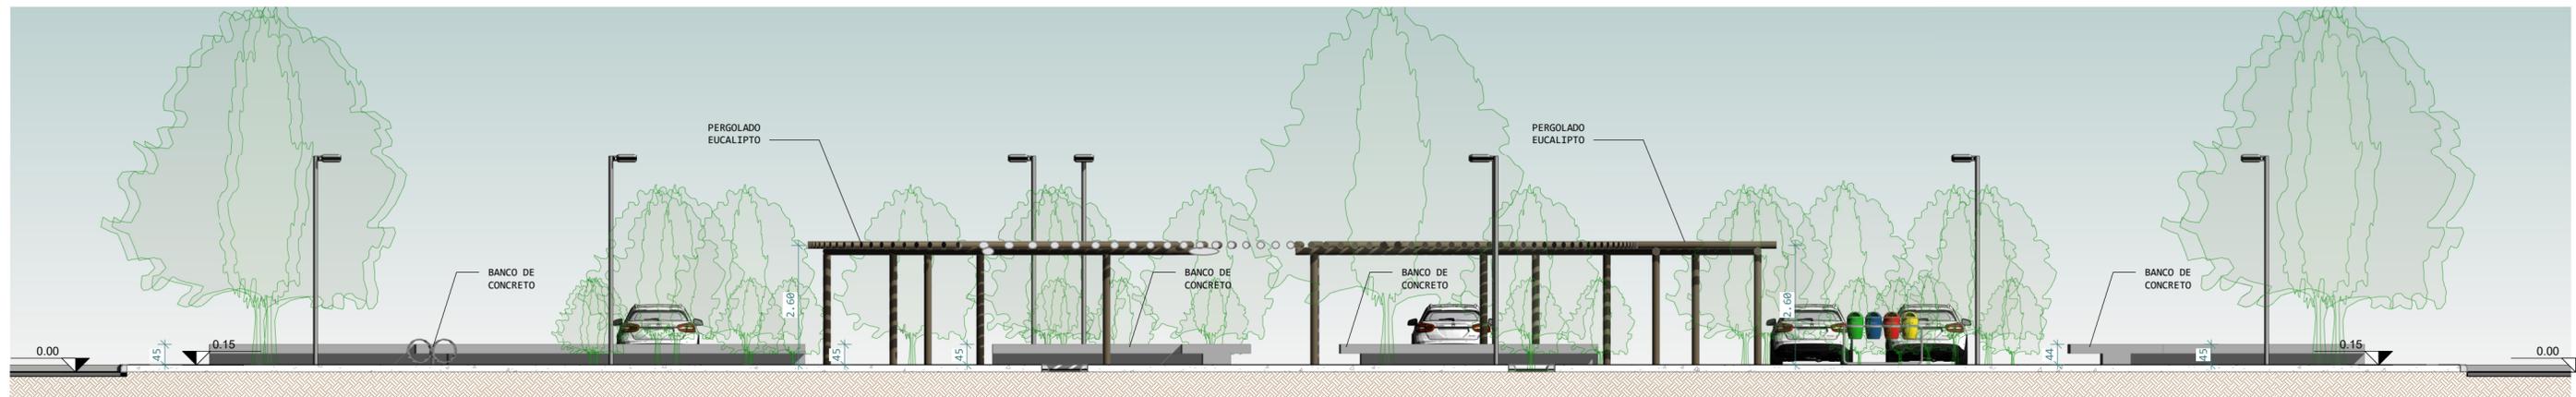

2 VISTA 02
1 : 100

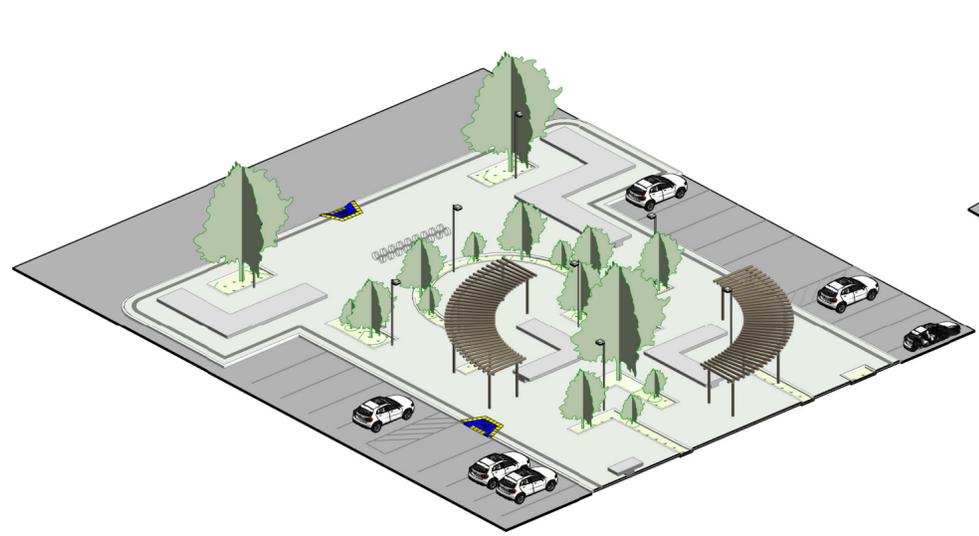

3 PERSPECTIVA VISTA 01

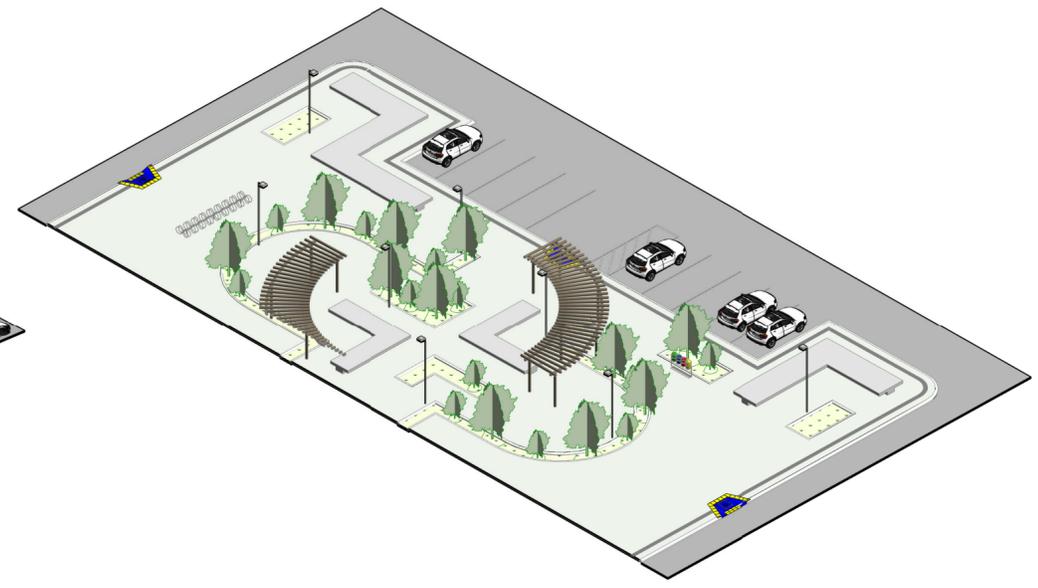

4 PERSPECTIVA VISTA 02

PROJETO ARQUITETÔNICO

PROPRIETÁRIO (A): CNPJ/CPF Nº	Prefeitura Municipal de América Dourada
AUTOR(A) DO PROJETO: RESP. TÉCNICO (A):	
CREA. Nº	

ENDEREÇO:
POV. DE PREVENIDO AMÉRICA DOURADA - BONITO / BA

Conteúdo:

LOGOMARCA: 	Áreas	%	Total Pavimentos:	PRANCHA:
	Área do terreno:		1	
	Á. Construção:	1.871,17m ²	ESCALA:	Indicada
	DESENHO:		DATA:	2 / 6
			DEZ. 2021	