


PAVIMENTAÇÃO EM TSD COM CAPA SELANTE SEM ESCALA

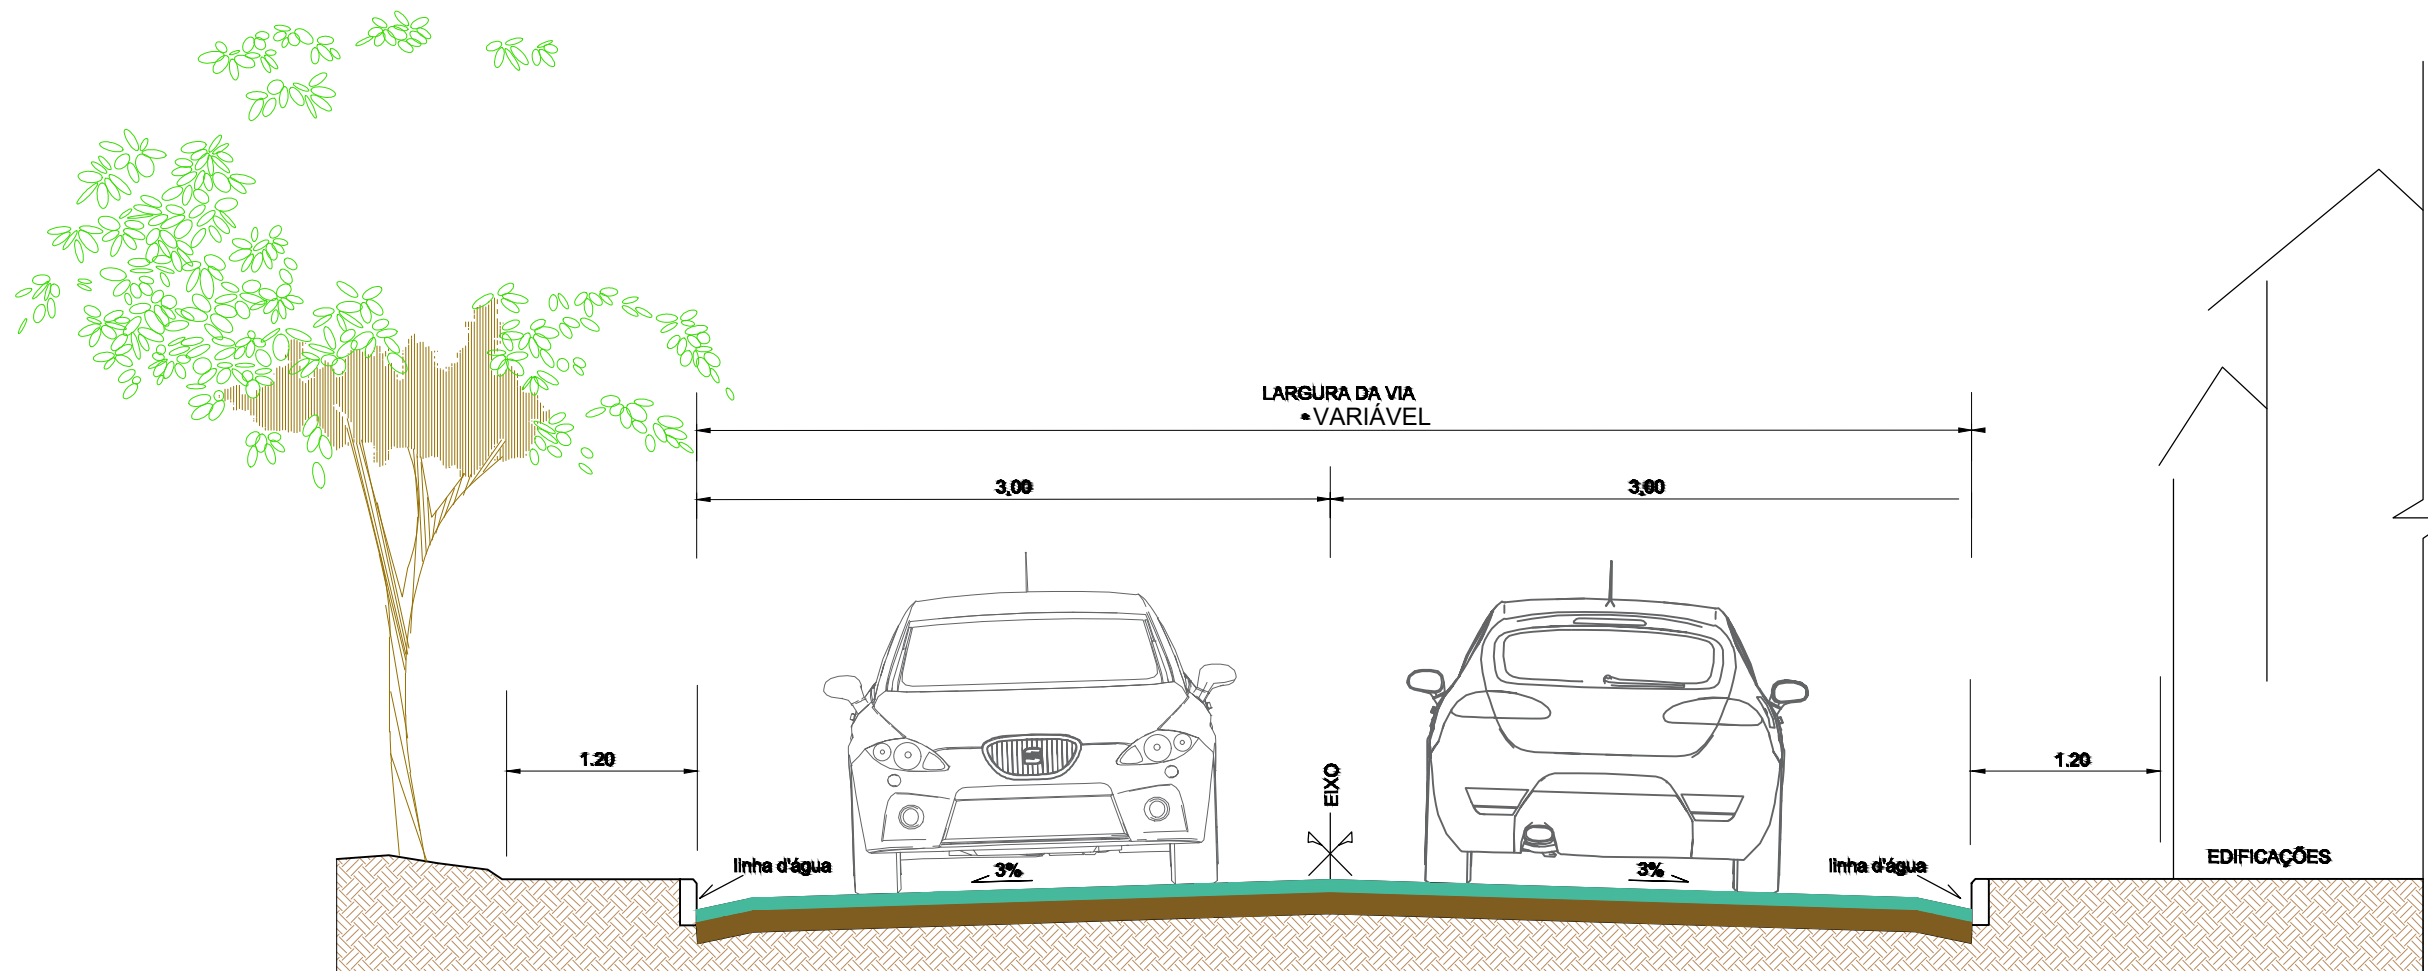

PAVIMENTAÇÃO EM TRATAMENTO SUPERFICIAL DUPLA - TSD COM CAPA SELANTE
 BASE EM CASCALHO COM PROCTOR


Ivan Gonçalves Pereira
 Engenheiro Civil
 CREA-BA Nº 052006120-9

PAVIMENTAÇÃO ASFÁLTICA
DISTRITO DE SOARES - AMÉRICA DOURADA-BA
 ESCALA: SEM/ESCALA

OBSERVAÇÕES:

1. MEDIDAS EM METRO.
2. TODAS AS MEDIDAS E QUANTIDADES SEVERÃO SER CONFERIDAS NA OBRA ANTES DE QUALQUER PROCEDIMENTO DE FABRICAÇÃO.
3. DIREITOS AUTORAIS RESERVADOS: ESTE PROJETO NÃO PODERÁ SER REPRODUZIDO OU MODIFICADO (TOTAL OU EM PARTES) SEM A EXPRESSA AUTORIZAÇÃO DOS AUTORES.

PROPRIETÁRIO:

IVAN GONÇALVES PEREIRA - CREA BA Nº 052006120-9

RESP. TÉCNICO:

TÍTULO:

PROJETO DE INFRA-ESTRUTURA URBANA

PROJETO DE PAVIMENTAÇÃO, SINALIZAÇÃO SEÇÕES TIPO E DETALHES.

PAVIMENTAÇÃO DE RUAS NO DISTRITO DE SOARES AMÉRICA DOURADA-BA

PRANCHA:

05.10

PROPRIETÁRIO:
PREFEITURA MUNICIPAL DE AMÉRICA DOURADA-BA

PAVIMENTAÇÃO	6.774,62 m ²
MEIO FIO	2.675,42 m

ENDEREÇO:

DISTRITO DE SOARES - AMÉRICA DOURADA / BA.

DATA: FEVEREIRO 2022

DESENHO: IVAN

ESCALA: INDICADA

