



SEÇÃO TRANSVERSAL - PAVIMENTAÇÃO EM TSD  
SEM ESCALA

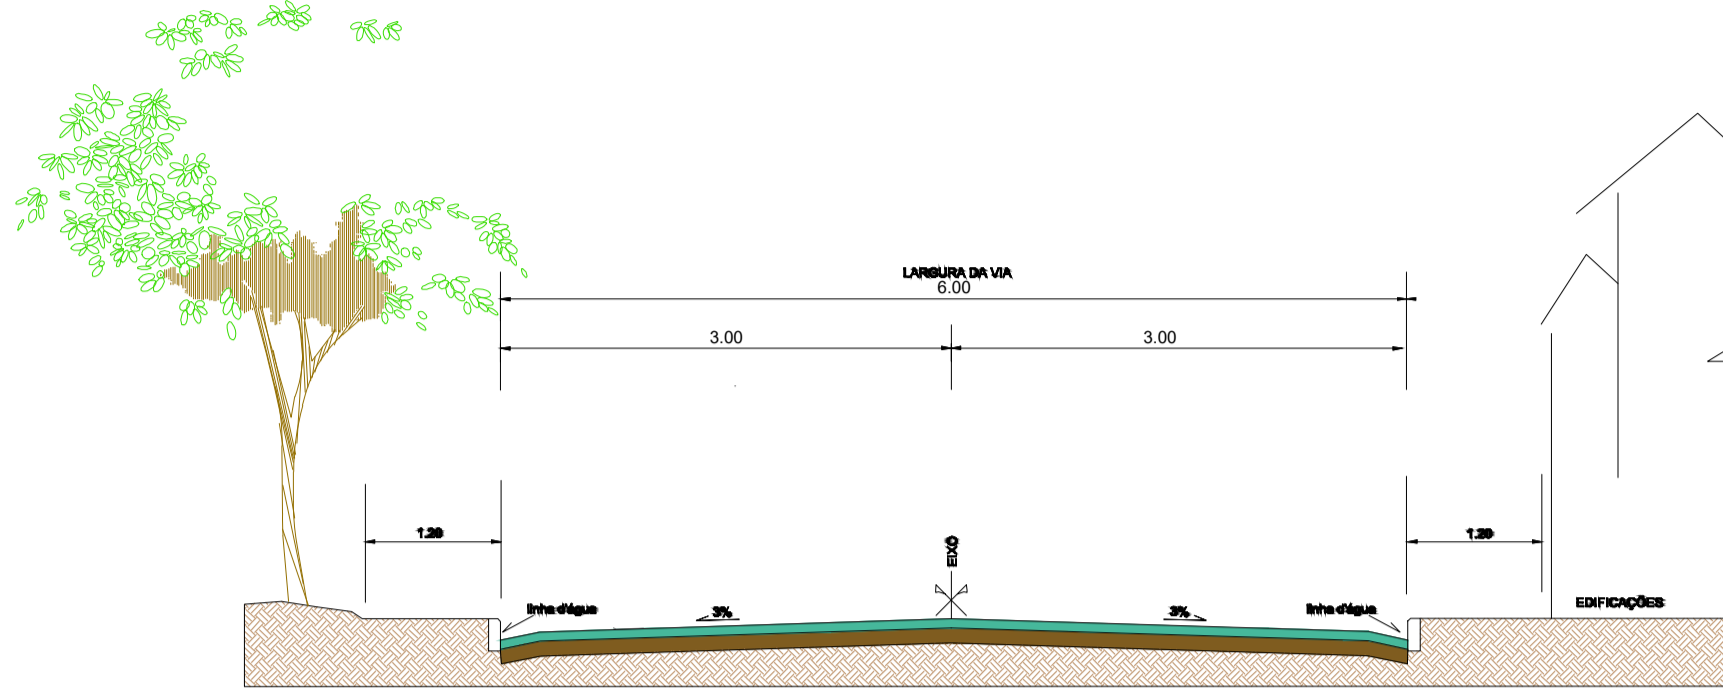

PAVIMENTAÇÃO EM TRATAMENTO SUPERFICIAL DUPLA - TSD COM CAPA SELANTE  
SUB-BASE = 20 cm / BASE = 20 cm (SOLO COM COMPORTAMENTO LATERÍTICO)

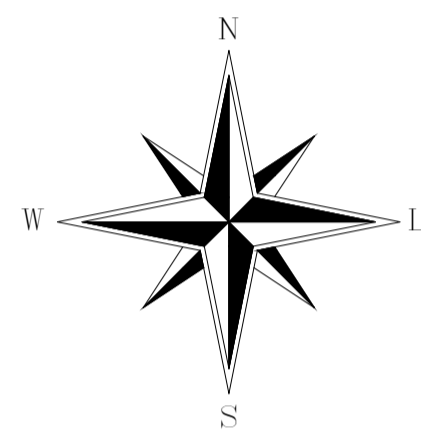

N= 8749200

N= 8749100

E= 229100

E= 229200

E= 229300



LEGENDA

- ÁRVORE
- POSTE
- CONSTRUÇÃO/LOTE
- SENTIDO DE ESCOAMENTO
- SENTIDO DO FLUXO DE TRÁFEGO
- AFLORAMENTO DE ROCHA
- RUA PAVIMENTADA
- RUA A PAVIMENTAR

DRENAGEM - LEGENDA



IT=(Inclinação transversal)=3%  
n=0.013

VELOCIDADES ADMISSÍVEIS DE ESCOAMENTO

Vmáx =< 4.50 m/s  
Vmin >= 0.50 m/s

RESUMO

RUA ALTO DO BONITO	LARGURA	COMPRIMENTO	ÁREA
	6,00	140,00	840,00
TOTAL			840,00

LOCALIZAÇÃO



TÍTULO: PROJETO DE PAVIMENTAÇÃO ASFÁLTICA EM TSD - RUAS DE SOARES - AMÉRICA DOURADA  
 RESPONSÁVEL TÉCNICO: CLÉCIO UMBELINO BRITO - CREA: 2615632469  
 PROPRIETÁRIO: PREFEITURA MUNICIPAL DE AMÉRICA DOURADA  
 ASSUNTO: PROJETO GEOMÉTRICO, DRENAGEM E PERFIL TRANSVERSAL  
 LOCAL: SOARES - AMÉRICA DOURADA - BA  
 DATA: 01 - 05 - 2021  
 ESCALA: 1:500  
 FOLHA: 03/06