


Distrito de Soares

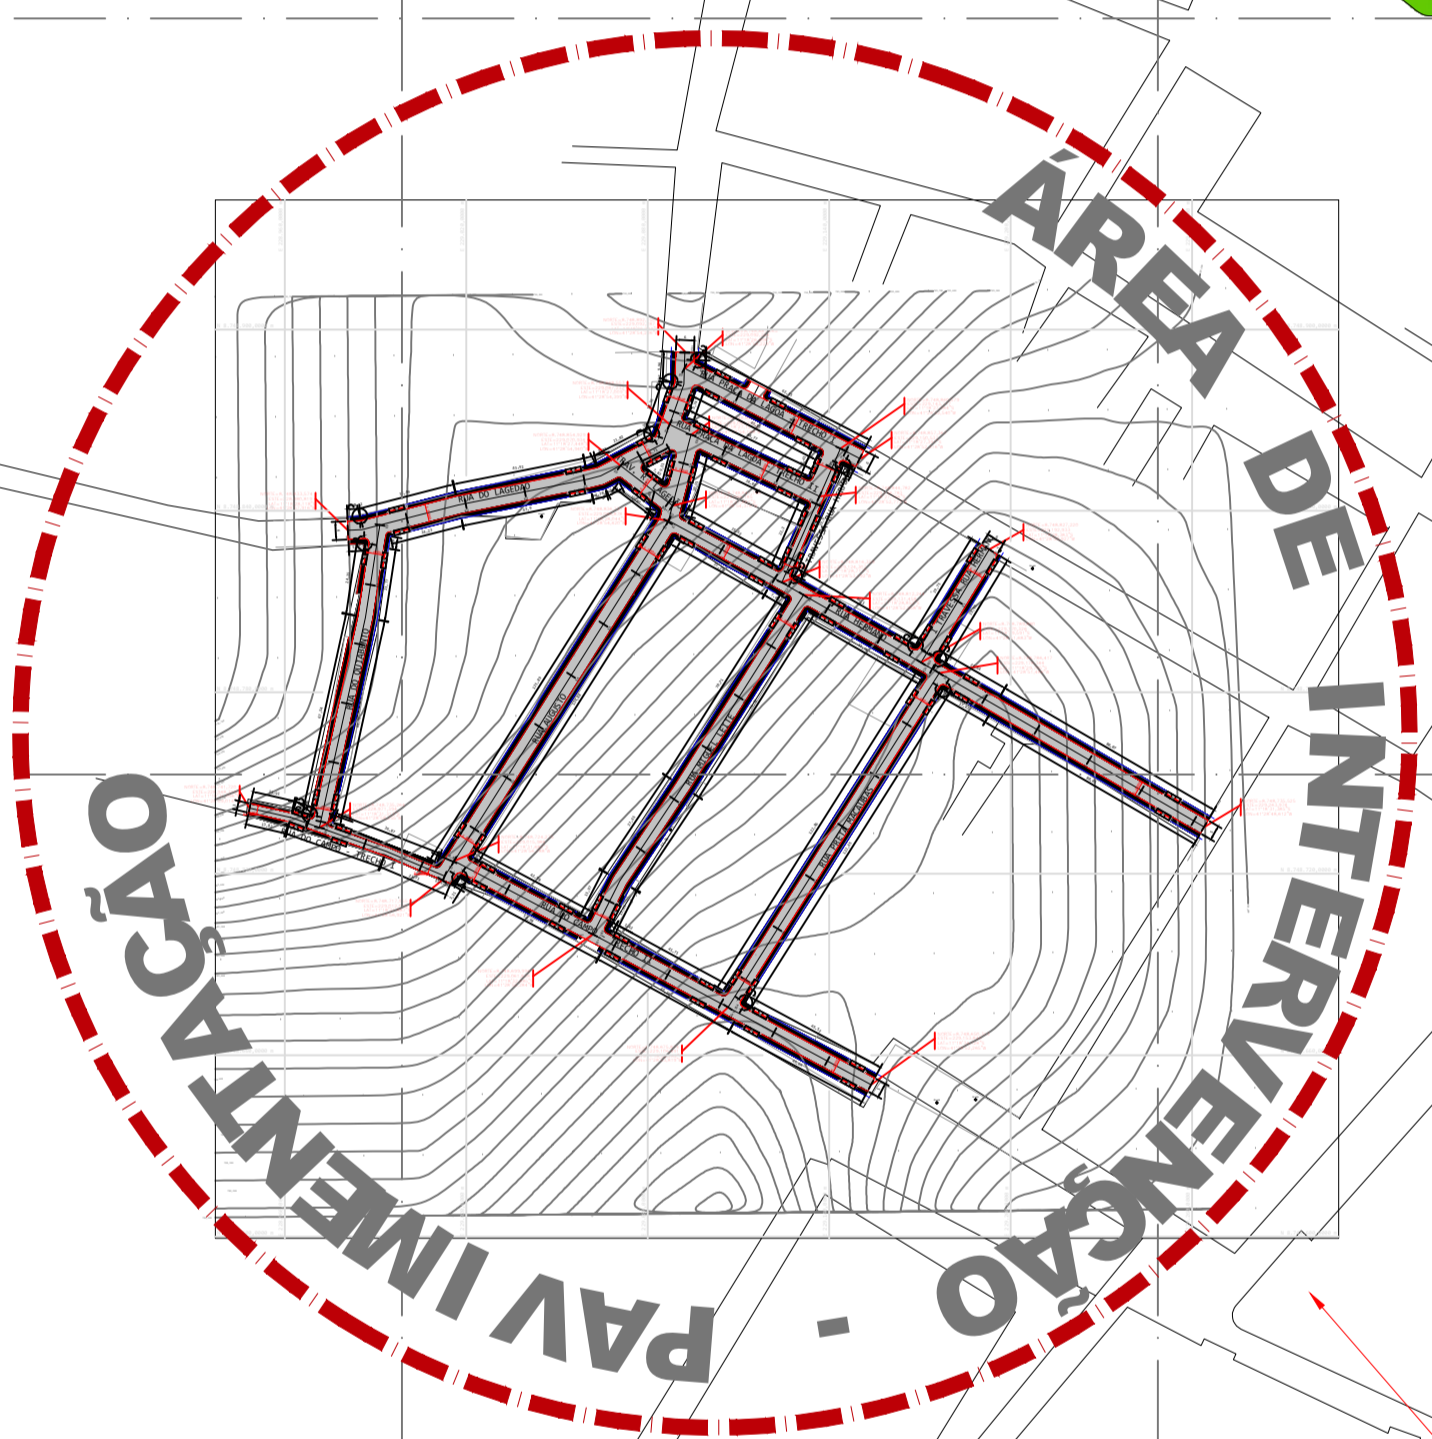

PAVIMENTAÇÃO ASFÁLTICA
DISTRITO DE SOARES - AMÉRICA DOURADA-BA
ESCALA: 1/2.500

ESTÁDIO MUNICIPAL DO DISTRITO DE SOARES DE AMÉRICA DOURADA.

IGREJA MATRIZ DE SOARES

MERCADO - FEIRA LIVRE

PRAÇA LOURIVAL BESPI

CASAS POPULARES DE SO



Ivan Gonçalves Pereira
Engenheiro Civil
CREA-BA Nº 052006120-9

OBSERVAÇÕES:

1. MEDIDA EM METRO.
2. TOMAR AS MEDIDAS E QUANTIDADES SEDEVAM SER CONFERIDAS NA OBRA ANTES DE QUALQUER PROCEDIMENTO DE FABRICAÇÃO.
3. DIREITOS AUTORAIS RESERVADOS. ESTE PROJETO NÃO PODERA SER REPRODUZIDO OU MODIFICADO (TOTAL OU EM PARTES) SEM A EXPRESSA AUTORIZAÇÃO DOS AUTORES.

PROPRIETÁRIO: IVAN GONÇALVES PEREIRA - CREA BA Nº 052006120-9
RESP. TÉCNICO:

TÍTULO:	PROJETO DE INFRA-ESTRUTURA URBANA	PRANCHA:	01.10
	PROJETO DE LOCALIZAÇÃO		
	MAPA DO DISTRITO DE SOARES		
	PAVIMENTAÇÃO DE RUAS NO DISTRITO DE SOARES		
	AMÉRICA DOURADA-BA		
PROPRIETÁRIO:	PREFEITURA MUNICIPAL DE AMÉRICA DOURADA-BA	PAVIMENTAÇÃO	6.774,62 m ²
ENDEREÇO:	DISTRITO DE SOARES - AMÉRICA DOURADA / BA.	MEIO FIO	2.675,42 m
DATA:	FEVEREIRO 2022	DESENHO:	IVAN
		ESCALA:	INDICADA