


PAVIMENTAÇÃO ASFÁLTICA
BAIRRO DE NOVA AMÉRICA - AMÉRICA DOURADA-BA
 ESCALA: 1/600


ITEM	DESCRIÇÃO DA RUA	EXTENSÃO	LARGURA	QUANTIDADE	MEIO-FIO	PLACAS
BAIRRO NOVA AMÉRICA - SEDE						
1	RUA DA ESCOLA TRECHO I	180,32	7,00	1.262,24	360,64	4,00
2	RUA DA ESCOLA TRECHO II	68,98	6,00	413,88	137,96	2,00
3	RUA DAS POPULARES	172,90	7,00	1.210,30	345,80	4,00
4	RUA BOA VISTA	157,80	7,00	1.104,60	315,60	4,00
5	RUA DO UMBUZEIRO	145,40	7,00	1.017,80	290,80	5,00
6	TRAVESSA RUA BOA VISTA	85,90	7,00	601,30	171,80	4,00
7	RUA BOA ESPERANÇA	76,51	6,00	459,06	153,02	4,00
8	RUA DO UMBUZEIRO II	76,21	6,00	457,26	152,42	4,00
	QUANTIDADE TOTAL	964,02		6.526,44	1.928,04	31,00

LEGENDA


- PAVIMENTAÇÃO
- SENTIDO DE ESCOAMENTO
- FAIXA DE ROLAMENTO
- SENTIDO DO FLUXO DE TRÂNSITO
- POSTE - REDE ELÉTRICA
- ÁRVORES
- PLACAS
- RAMPAS

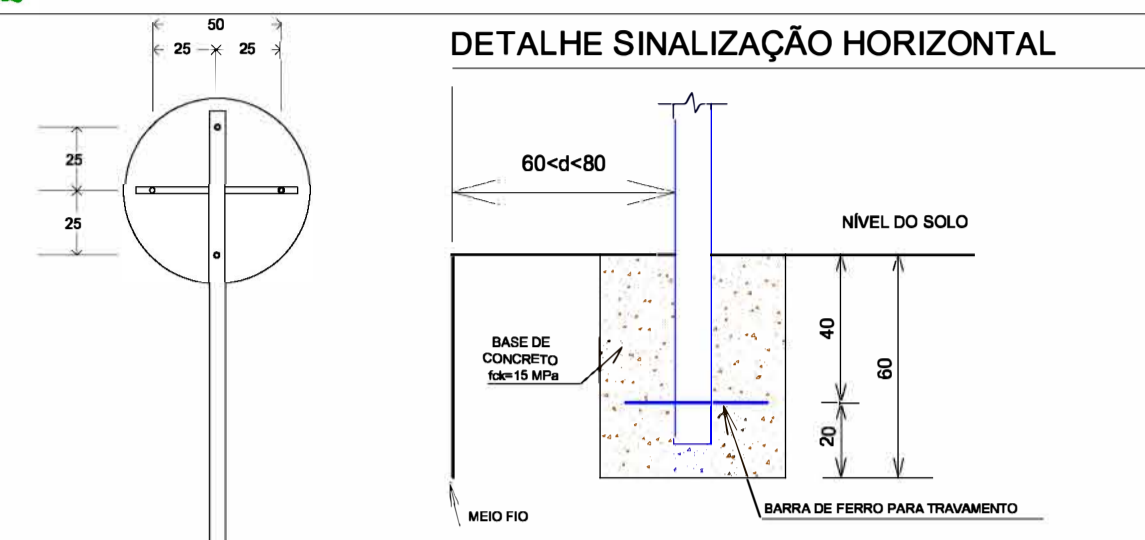


DETALHE PAVIMENTO - TSD

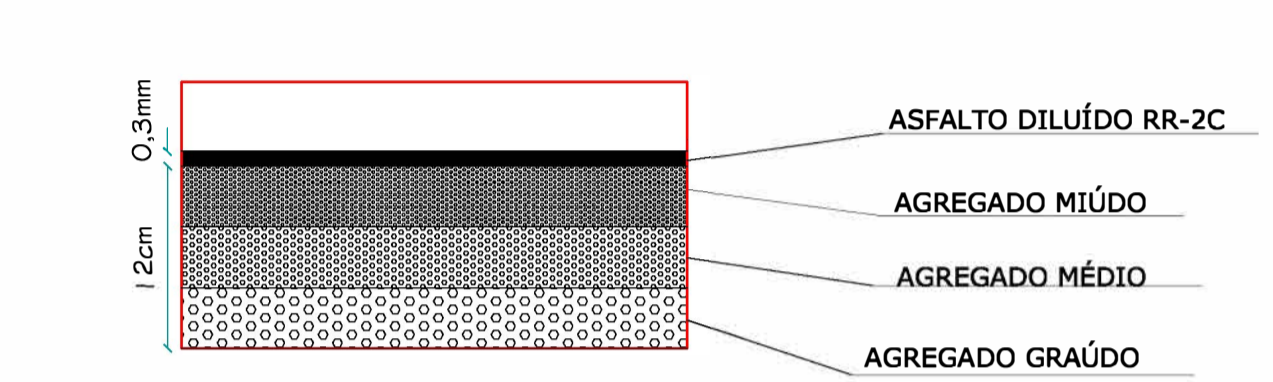

DETALHE PAVIMENTAÇÃO

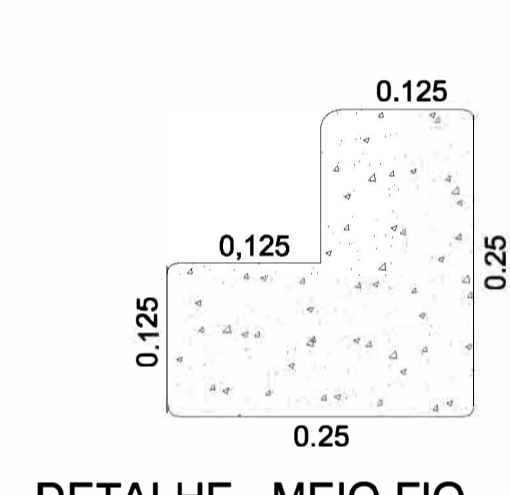


DETALHE PAVIMENTAÇÃO

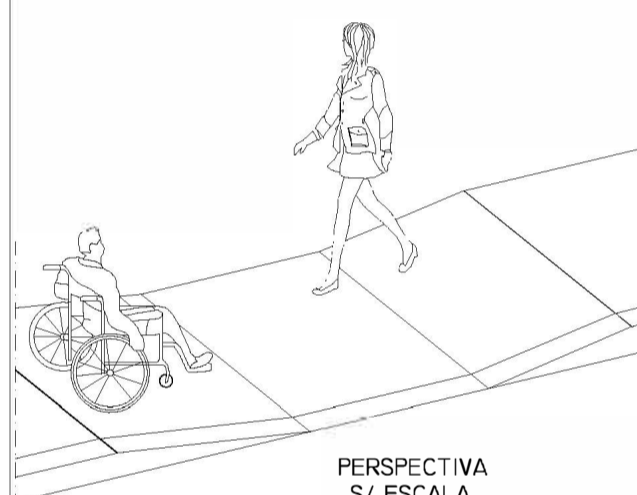

DETALHE - MEIO-FIO

MEIO-FIO S/ SARJETA - SEÇÃO TÍPICA

SEÇÃO TRANSVERSAL DA RUA

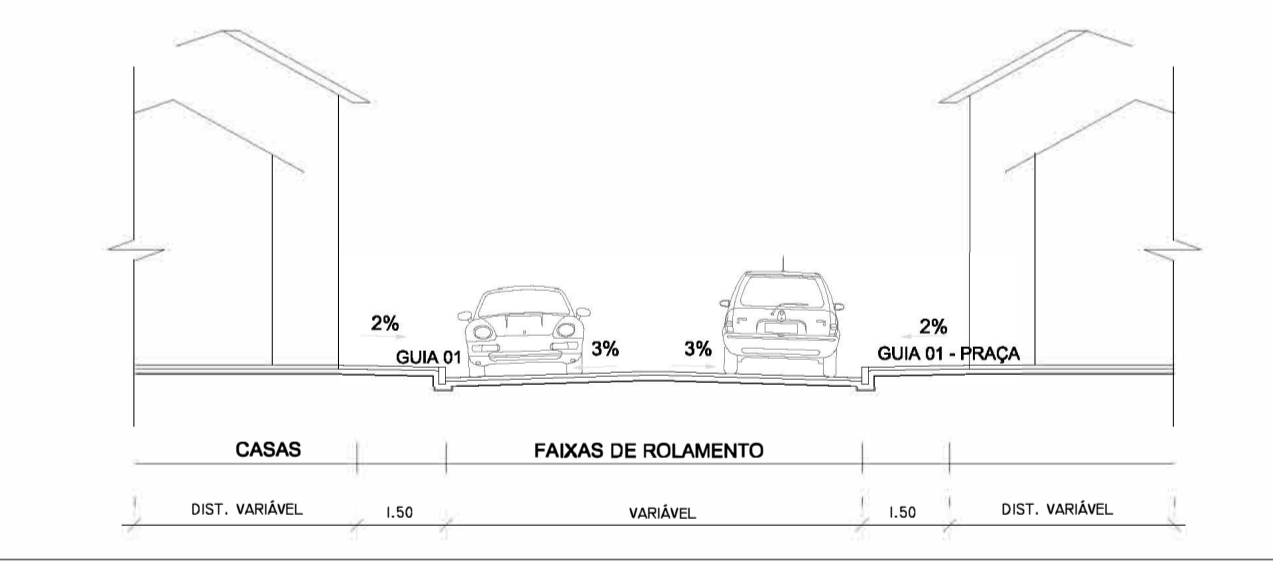

AMÉRICA DOURADA
 PROPRIETÁRIO: IVAN GONÇALVES PEREIRA - CREA-BA Nº 052006120-9
 RESP. TÉCNICO: Ivan Gonçalves Pereira
 CREA-BA Nº 052006120-9

TÍTULO: PROJETO DE INFRA-ESTRUTURA URBANA
PROJETO DE PAVIMENTAÇÃO, SINALIZAÇÃO
SEÇÕES TIPO E DETALHES.
 PAVIMENTAÇÃO DE RUAS NO BAIRRO DE NOVA AMÉRICA AMÉRICA DOURADA-BA

PRANCHA: 07.10

PROPRIETÁRIO:	PAVIMENTAÇÃO	6.526,44 m ²
PREFEITURA MUNICIPAL DE AMÉRICA DOURADA-BA	MEIO FIO	1.928,04 m
ENDEREÇO:		
BAIRRO DE NOVA AMÉRICA - AMÉRICA DOURADA / BA.		
DATA: FEVEREIRO 2022	DESENHO: IVAN	ESCALA: INDICADA