


# PERFIL RUA 01 - LOT. ISABEL

■ Área de corte: 5,347 m<sup>2</sup>  
■ Área de aterro: 6,432 m<sup>2</sup>

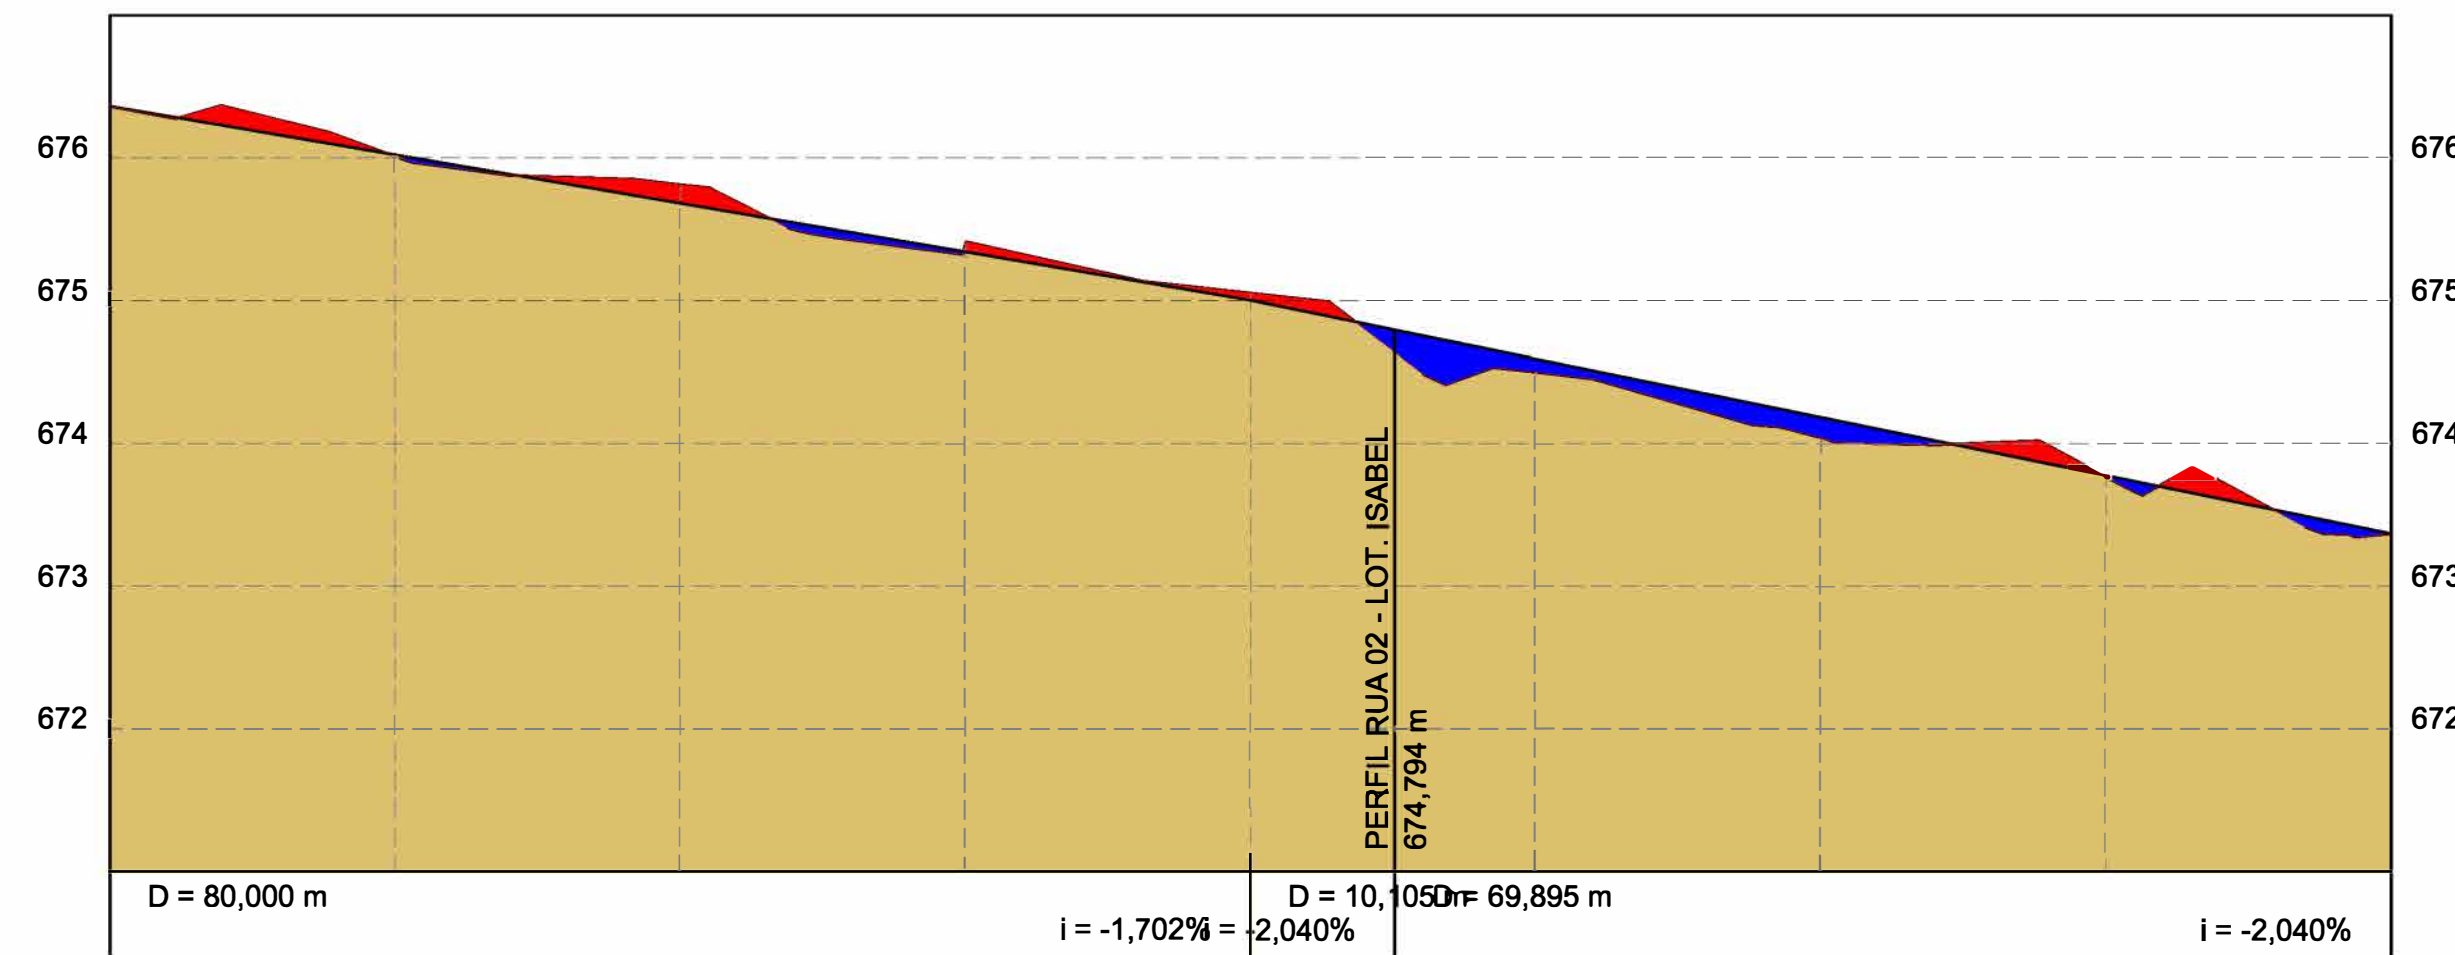

ESTACAS	COTAS (m)	
	TERRENO	GREIDE
20,00m	676,361	676,361
E0		
E1	676,010	676,021
E2	675,811	675,681
E3	675,397	675,340
E4	675,050	675,000
E5	674,500	674,592
E6	674,041	674,184
E7	673,767	673,776
E8	673,368	673,368


ESTACAS	CORTE	ATERRO
20,00m		
E0	0,000	0,000
E1	0,011	0,011
E2	-0,130	-0,130
E3	-0,057	-0,057
E4	-0,050	-0,050
E5	0,092	0,092
E6	0,143	0,143
E7	0,009	0,009
E8	0,000	0,000

ESTACAS	TERRENO	GREIDE
20,00m	674,638	674,794
E0		
E1	674,605	674,876
E2	674,975	674,959
E3	674,796	674,850
E4	674,625	674,549
E5	674,359	674,249
E5+19,427	673,957	673,957

# PERFIL RUA 02 - LOT. ISABEL

■ Área de corte: 3,112 m<sup>2</sup>  
■ Área de aterro: 9,311 m<sup>2</sup>

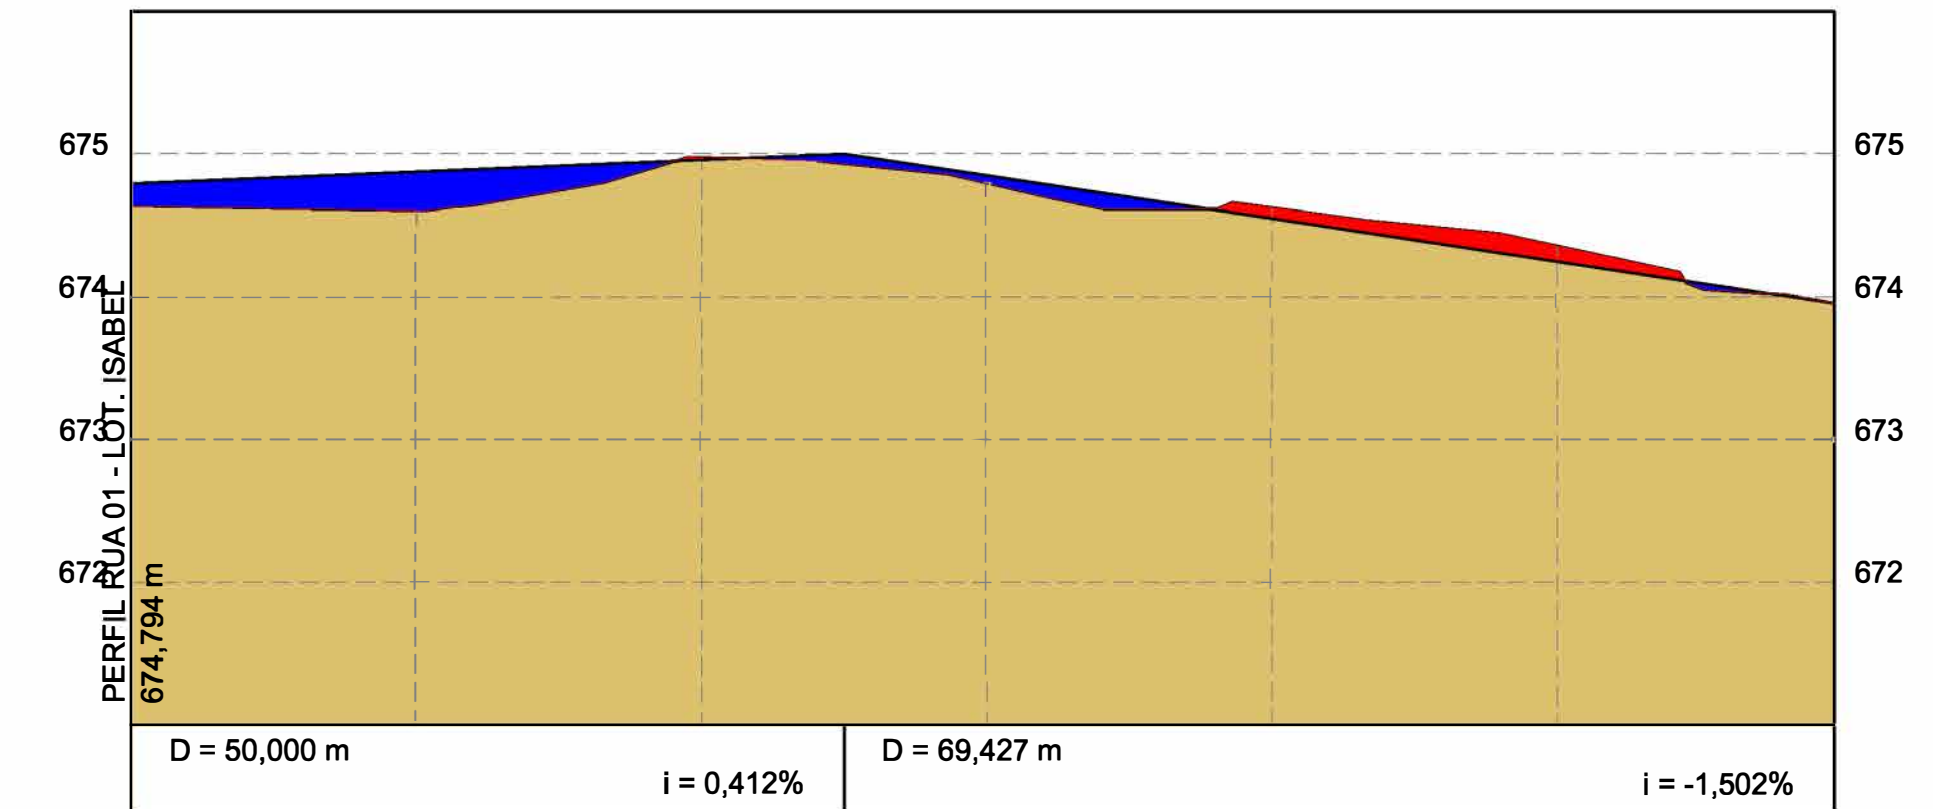

ESTACAS	COTAS (m)	
	TERRENO	GREIDE
20,00m	674,638	674,794
E0		
E1	674,605	674,876
E2	674,975	674,959
E3	674,796	674,850
E4	674,625	674,549
E5	674,359	674,249
E5+19,427	673,957	673,957

ESTACAS	CORTE	ATERRO
20,00m		
E0	0,155	0,155
E1	0,272	0,272
E2	-0,016	-0,016
E3	0,053	0,053
E4	-0,076	-0,076
E5	-0,110	-0,110
E5+19,427	0,000	0,000

**PERFIL LONGITUDINAL PAVIMENTAÇÃO**  
 ESCALA 1/750



**OBSERVAÇÕES:**

1. MEDIDAS EM METRO.
2. TODAS AS MEDIDAS E QUANTIDADES SEVERÃO SER CONFERIDAS NA OBRA ANTES DE QUALQUER PROCEDIMENTO DE FABRICAÇÃO.
3. DIREITOS AUTORAIS RESERVADOS: ESTE PROJETO NÃO PODERÁ SER REPRODUZIDO OU MODIFICADO (TOTAL OU EM PARTES) SEM A EXPRESSA AUTORIZAÇÃO DOS AUTORES.

Ivan Gonçalves Pereira  
 Engenheiro Civil  
 CREA-BA Nº 052006120-9

PROPRIETÁRIO:

IVAN GONÇALVES PEREIRA - CREA BA Nº 052006120-9

RESP. TÉCNICO:

TÍTULO: **PROJETO DE INFRA-ESTRUTURA URBANA**  
**PROJETO DE PAVIMENTAÇÃO**  
**PERFIL LONGITUDINAL.**

PROJETO DE PAVIMENTAÇÃO DAS VIAS - RUAS 01 E 02 LOT. ISABEL  
 ENTRADA DA CIDADE - AMÉRICA DOURADA /BA.

PROPRIETÁRIO: PREFEITURA MUNICIPAL DE AMÉRICA DOURADA / BA.

ENDEREÇO: ENT. DA CIDADE - AMÉRICA DOURADA /BA.

DATA: NOV / 2022

DESENHO: IVAN

ESCALA: INDICADA

PRANCHA:

**03.06**

PAVIMENTAÇÃO	1,484,05m <sup>2</sup>
MEIO FIO	537,32m
ESCALA	1/1.000