
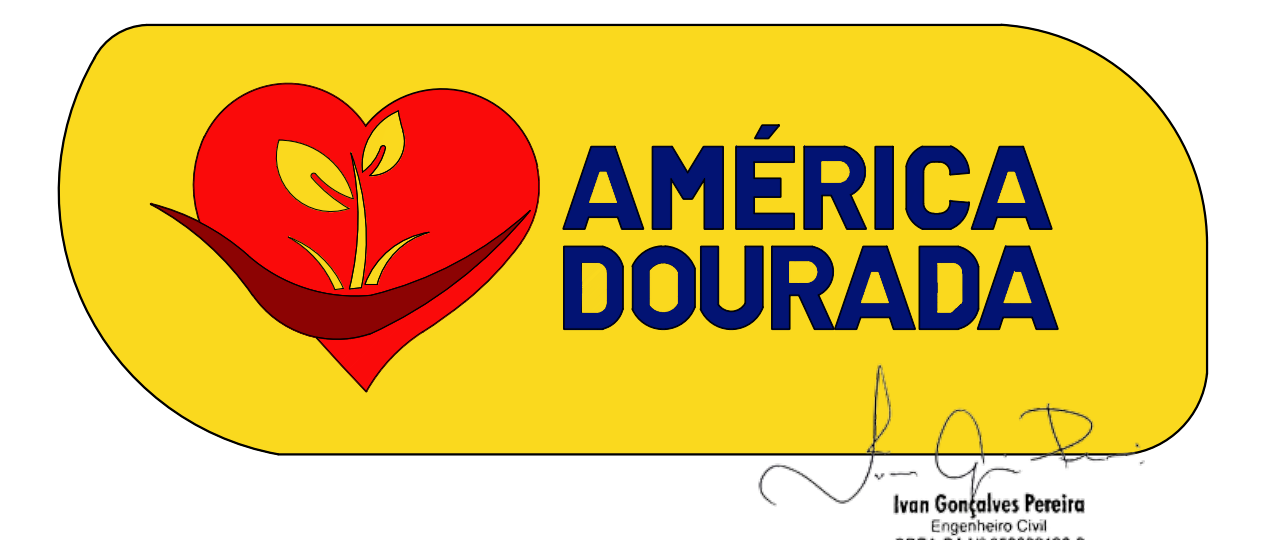
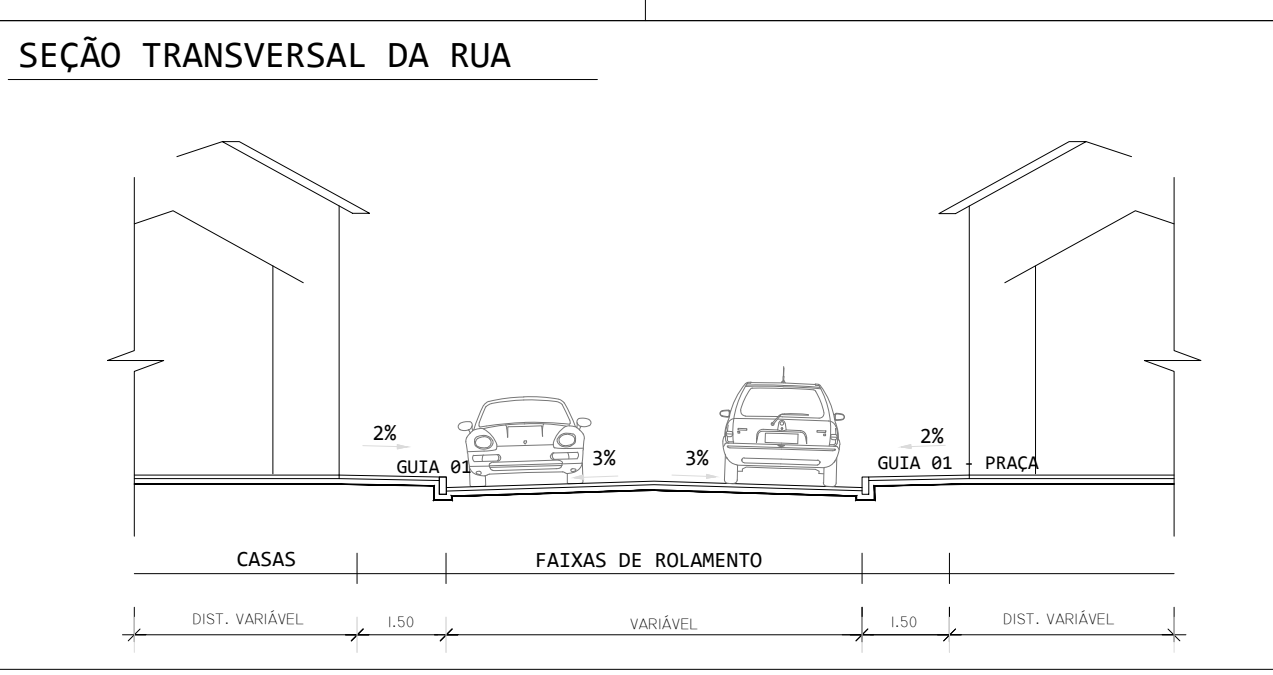
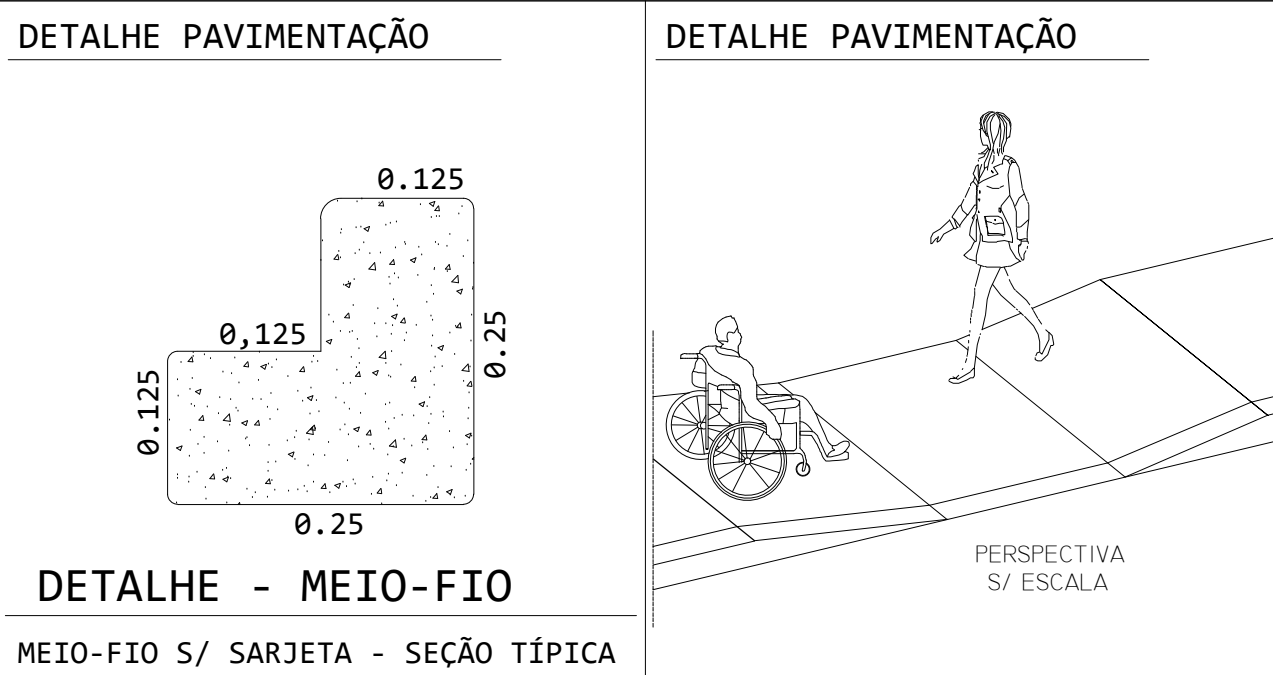
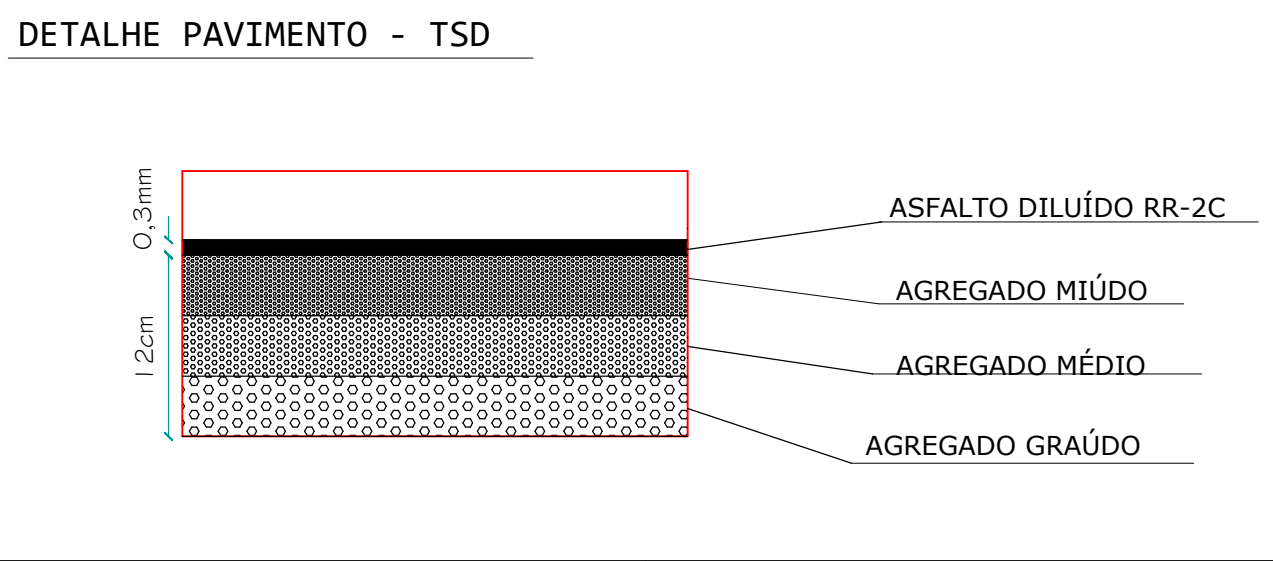


PAVIMENTAÇÃO ASFÁLTICA
DISTRITO DE SOARES - AMÉRICA DOURADA-BA
 ESCALA: 1/600

ITEM	DESCRIÇÃO DA RUA	EXTENSÃO	LARGURA	QUANTIDADE	MEIO-FIO	PLACAS
DISTRITO DE SOARES MUNICÍPIO DE AMÉRICA DOURADA						
BAIRRO MIGUEL LEITE						
1	RUA DO QUIABENTO	102,07	5,00	510,35	204,14	4,00
2	RUA AUGUSTO	169,79	6,00	1.018,74	339,58	4,00
3	RUA MIGUEL LEITE	132,19	5,00	660,95	264,38	4,00
4	RUA PRETA MACAÚBAS	130,76	5,00	653,80	261,52	4,00
5	RUA DO CAMPO - TRECHO I	68,44	5,00	342,20	136,88	-
6	RUA DO CAMPO - TRECHO II	156,44	3,00	469,32	312,88	2,00
7	RUA HERMÃO	203,99	5,00	1.019,95	407,98	4,00
8	I TRAVESSA RUA HERMÃO	43,65	6,00	261,90	87,30	2,00
9	II TRAVESSA RUA HERMÃO	48,29	3,00	144,87	96,58	1,00
10	RUA PRAÇA DA LAGOA - TRECHO I	65,20	6,00	391,20	130,40	2,00
11	RUA PRAÇA DA LAGOA - TRECHO II	54,95	6,00	329,70	109,90	2,00
12	RUA DO LAGEDÃO	140,23	6,00	841,38	280,46	2,00
13	TRAVESSA RUA DO LAGEDÃO	21,71	6,00	130,26	43,42	2,00
QUANTIDADE TOTAL		1.337,71		6.774,62	2.675,42	33,00

LEGENDA

- PAVIMENTAÇÃO
- SENTIDO DE ESCOAMENTO
- FAIXA DE ROLAMENTO
- SENTIDO DO FLUXO DE TRÂNSITO
- POSTE - REDE ELÉTRICA
- ÁRVORES
- PLACAS
- RAMPAS

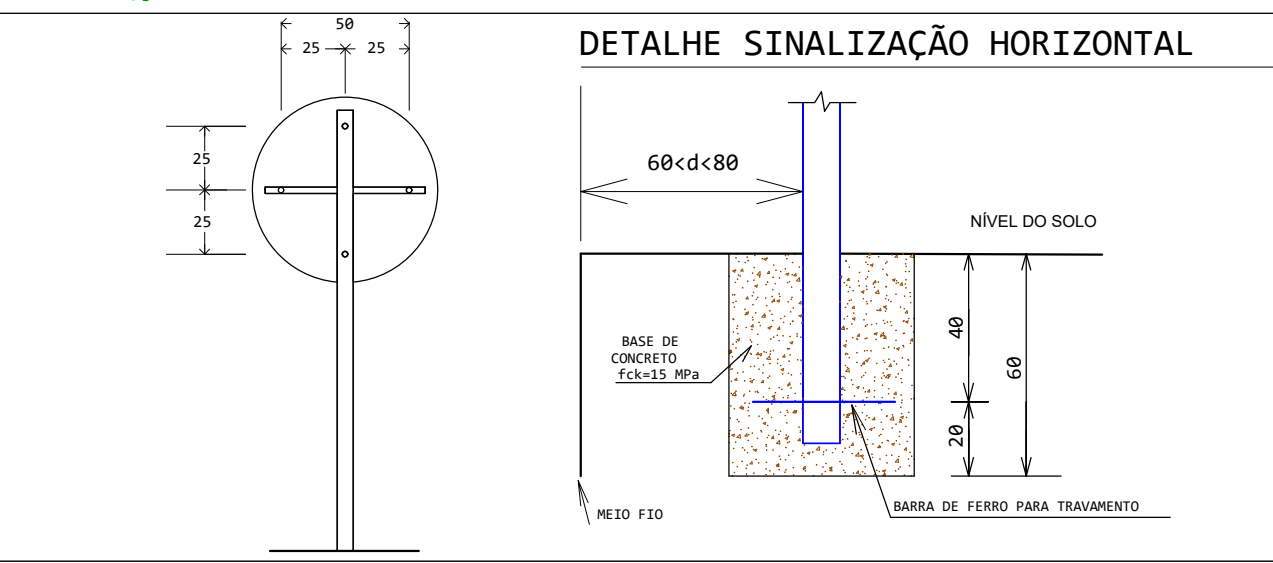

TÍTULO: PROJETO DE INFRA-ESTRUTURA URBANA
 PROJETO DE PAVIMENTAÇÃO, SINALIZAÇÃO
 SEÇÕES TIPO E DETALHES.
 PAVIMENTAÇÃO DE RUAS NO DISTRITO DE SOARES
 AMÉRICA DOURADA-BA

PRANCHA: 02.10

PROPRIETÁRIO: IVAN GONÇALVES PEREIRA - CREA-BA Nº 052006120-9
RESP. TÉCNICO:

ENDEREÇO: DISTRITO DE SOARES - AMÉRICA DOURADA / BA.

DATA: FEVEREIRO 2022 **DESENHO:** IVAN **ESCALA:** INDICADA

PAVIMENTAÇÃO	6.774,62 m ²
MEIO FIO	2.675,42 m