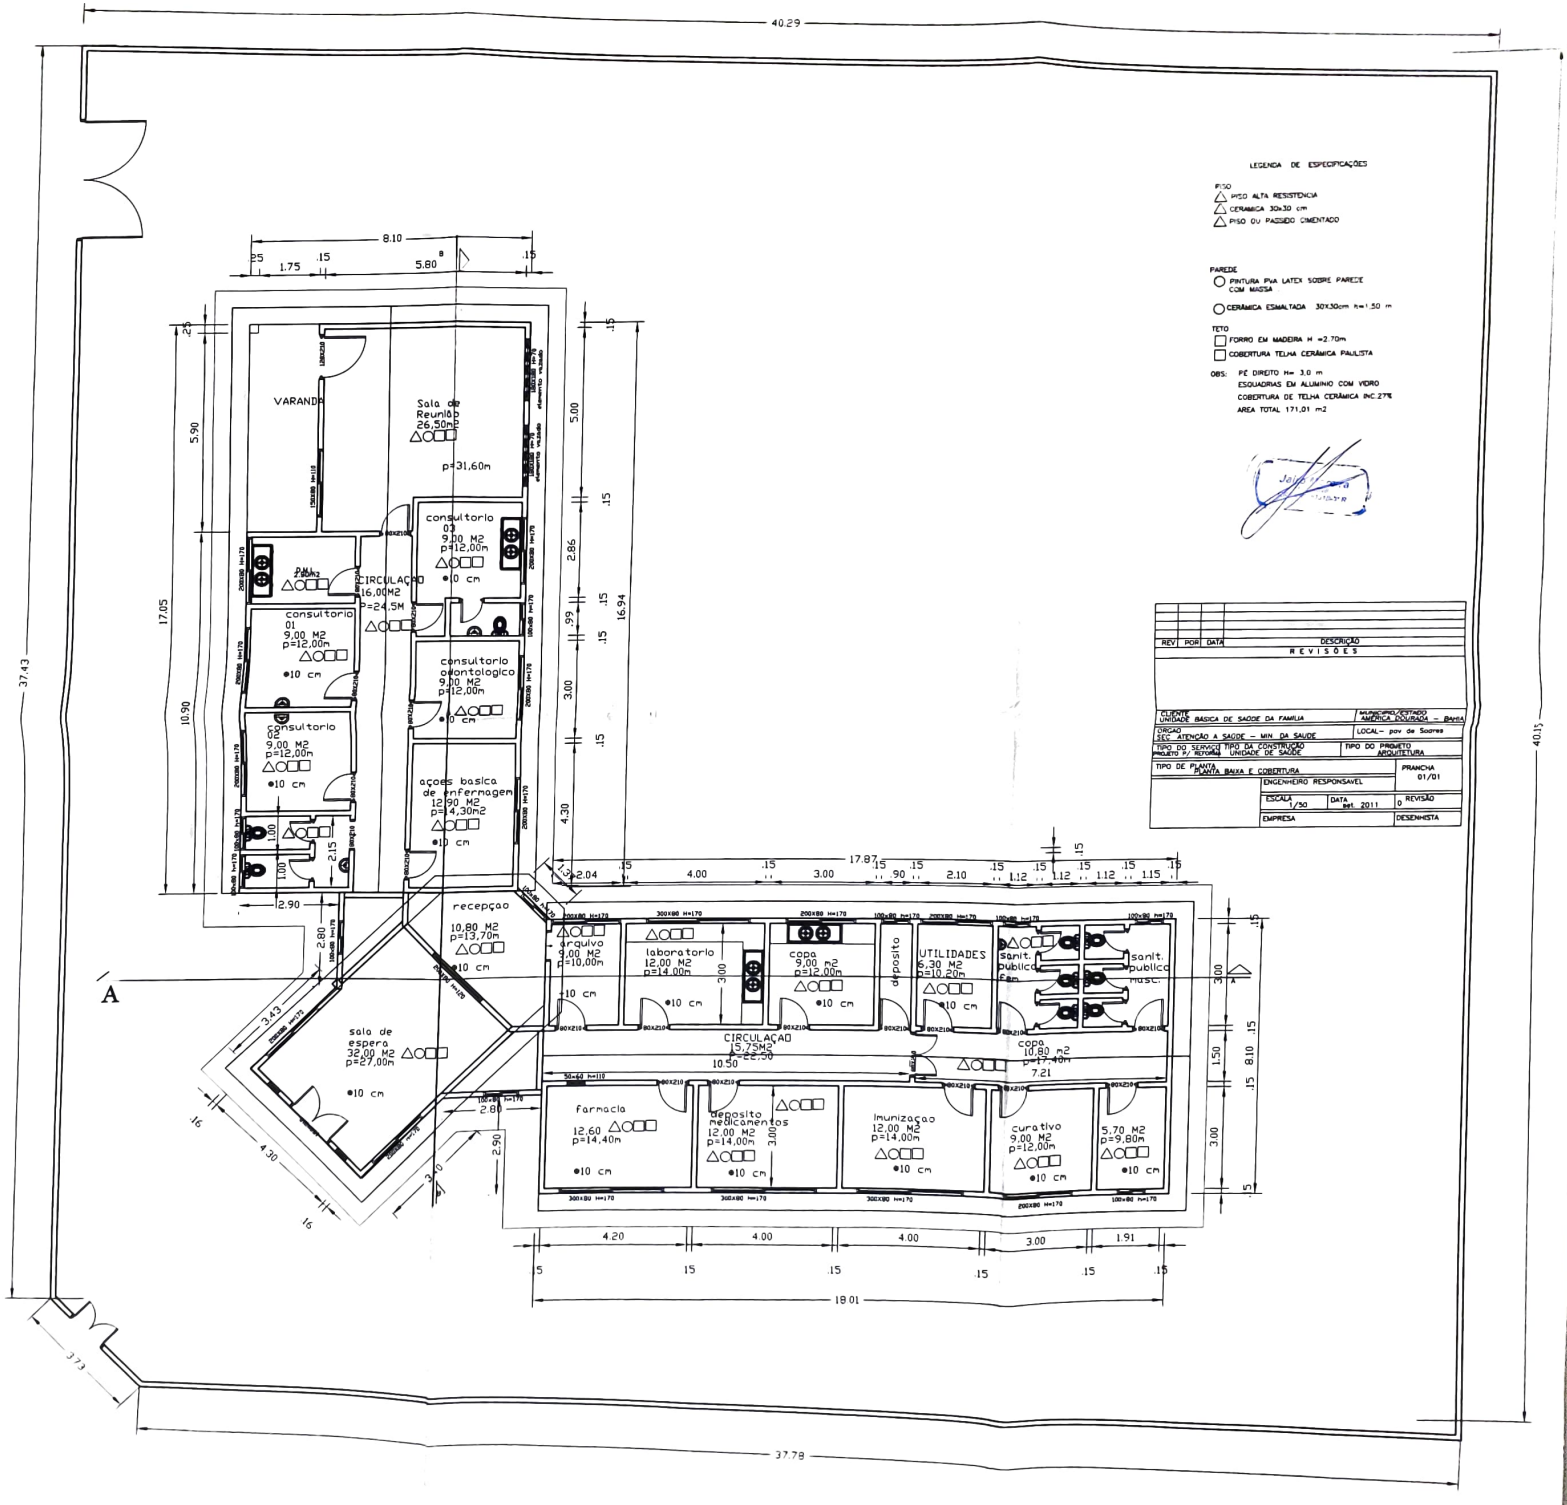
LEGENDA DE ESPECIFICAÇÕES
PISO
PISO ALTA RESISTENCIA
CERAMICA 30x30 cm
PISO OU PASSEIO CIMENTADO
PAREDE
PINTURA PVA LATEX SOBRE PAREDE COM MASSA
CERÂMICA ESMALTADA 30X30cm h=1.50 m
TETO
FORRO EM MADEIRA H =2.70m
COBERTURA TELHA CERÂMICA PAULISTA
OBS: PÉ DIREITO H= 3.0 m
ESQUADRIAS EM ALUMINIO COM VIDRO
COBERTURA DE TELHA CERÂMICA INC.27%
AREA TOTAL 171,01 m2
REVISÕES
REV POR DATA DESCRIÇÃO
CLIENTE UNIDADE BASICA DE SAODE DA FAMILIA
MUNICIPIO/ESTADO AMERICA DOURADA – BAHIA
ORGÃO SEC ATENÇÃO A SAODE – MIN DA SAUDE
LOCAL– pov de Soares
TIPO DO SERVIÇO PROJETO P/ REFORMA
TIPO DA CONSTRUÇÃO UNIDADE DE SAODE
TIPO DO PROJETO ARQUITETURA
TIPO DE PLANTA PLANTA BAIXA E COBERTURA
PRANCHA 01/01
ENGENHEIRO RESPONSAVEL
ESCALA 1/50
DATA SET 2011
REVISÃO 0
EMPRESA
DESENHISTA
VARANDA
Sala de Reunião 26,50m2 p=31,60m
consultorio 03 9,00 M2 p=12,00m
CIRCULAÇÃO 16,00M2 P=24,5M
consultorio 01 9,00 M2 p=12,00m
consultorio odontologico 9,00 M2 p=12,00m
consultorio 02 9,00 M2 p=12,00m
ações basica de enfermagem 12,90 M2 p=14,30m2
recepçao 10,80 M2 p=13,70m
arquivo 9,00 M2 p=10,00m
sala de espera 32,00 M2 p=27,00m
laboratorio 12,00 M2 p=14,00m
copa 9,00 m2 p=12,00m
deposito
UTILIDADES 6,30 M2 p=10,20m
sanit. publico fem.
sanit. publico masc.
CIRCULAÇÃO 15,75M2 p=22,50
copa 10,80 m2 p=17,40m
farmacia 12,60 p=14,40m
deposito medicamentos 12,00 M2 p=14,00m
imunizaçao 12,00 M2 p=14,00m
curativo 9,00 M2 p=12,00m
5,70 M2 p=9,80m
40.29
37.43
40.15
37.78
18.01
17.87
8.10