



E0

Área de corte: 0,609 m²
 Área de aterro: 0,510 m²

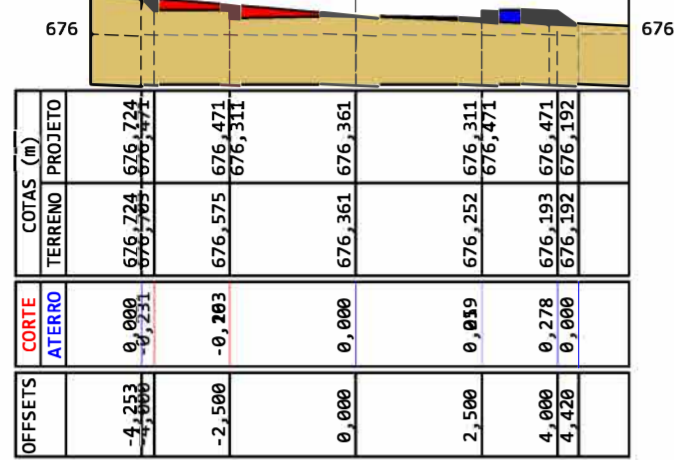


E1

Área de corte: 0,138 m²
 Área de aterro: 0,407 m²

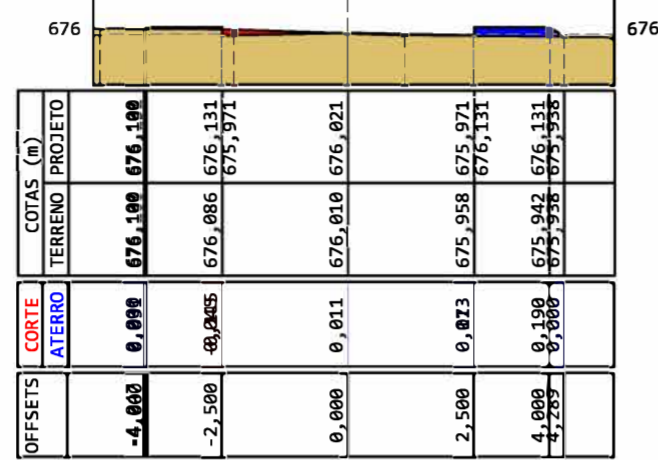


E2

Área de corte: 0,817 m²
 Área de aterro: 0,045 m²

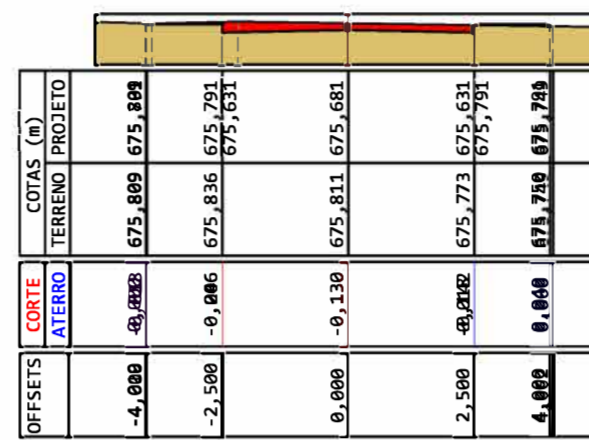


E3

Área de corte: 0,593 m²
 Área de aterro: 0,414 m²

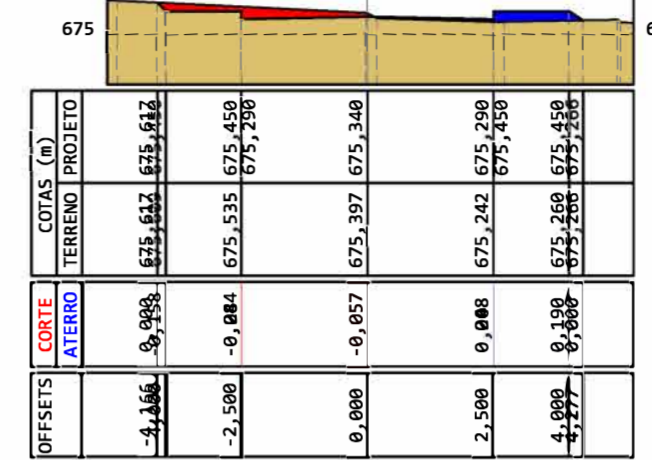


E4

Área de corte: 0,406 m²
 Área de aterro: 0,189 m²

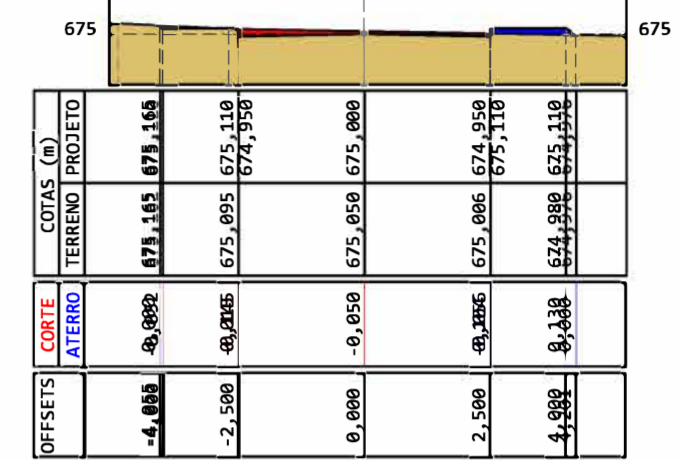


E5

Área de corte: 0,000 m²
 Área de aterro: 1,008 m²

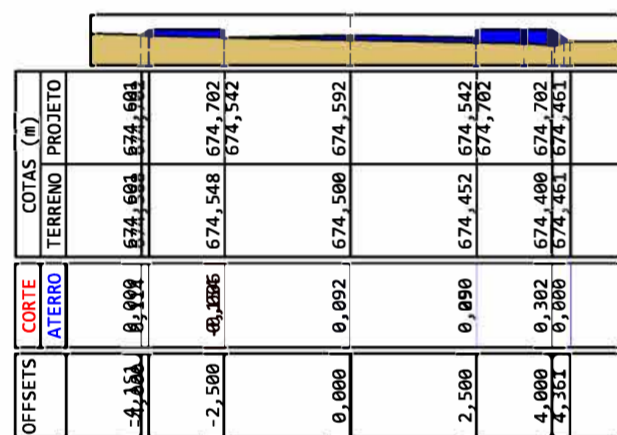


E6

Área de corte: 0,021 m²
 Área de aterro: 1,092 m²

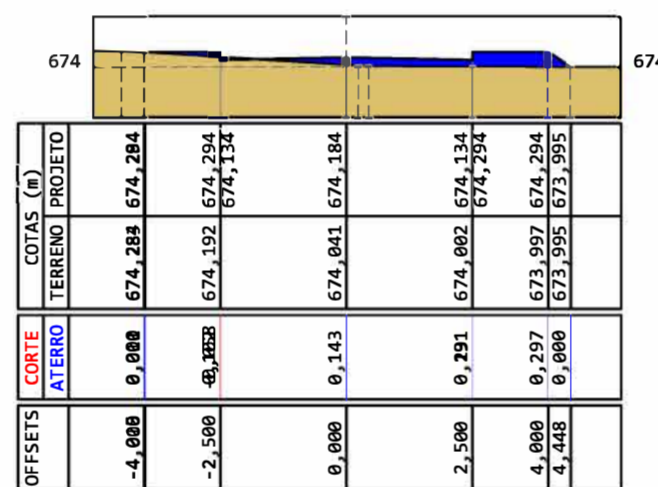


E7

Área de corte: 0,590 m²
 Área de aterro: 0,161 m²

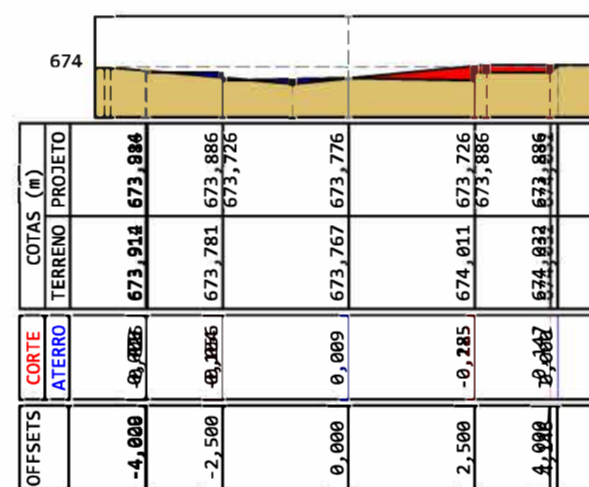

E8

Área de corte: 0,377 m²
 Área de aterro: 0,023 m²

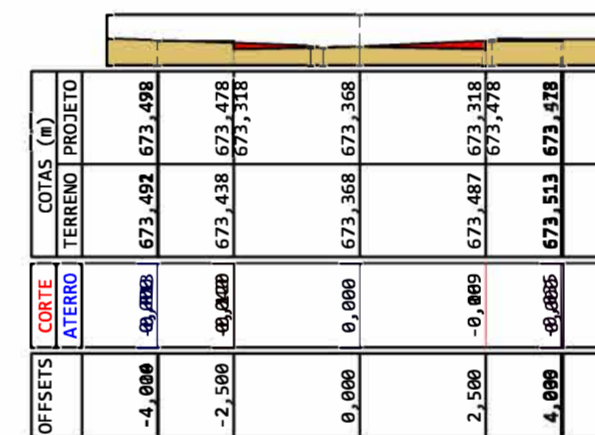

SEÇÕES TRANSVERSAIS PAVIMENTAÇÃO
 ESCALA 1/150



Ivan Gonçalves Pereira
 Ivan Gonçalves Pereira
 Engenheiro Civil
 CREA-BA Nº 052006120-9

OBSERVAÇÕES: 1. MEDIDAS EM METRO. 2. TODAS AS MEDIDAS E QUANTIDADES SEVERÃO SER CONFERIDAS NA OBRA ANTES DE QUALQUER PROCEDIMENTO DE FABRICAÇÃO. 3. DIREITOS AUTORAIS RESERVADOS. ESTE PROJETO NÃO PODERÁ SER REPRODUZIDO OU MODIFICADO (TOTAL OU EM PARTES) SEM A EXPRESSA AUTORIZAÇÃO DOS AUTORES.		PROPRIETÁRIO: IVAN GONÇALVES PEREIRA - CREA BA Nº 052006120-9
TÍTULO: PROJETO DE INFRA-ESTRUTURA URBANA PROJETO DE PAVIMENTAÇÃO SEÇÕES. PROJETO DE PAVIMENTAÇÃO DA VIA - RUA 01 LOT. ISABEL ENTRADA DA CIDADE - AMÉRICA DOURADA /BA.		PRANCHA: 04.06
PROPRIETÁRIO: PREFEITURA MUNICIPAL DE AMÉRICA DOURADA / BA.	PAVIMENTAÇÃO	1.484,05m ²
ENDEREÇO: ENT. DA CIDADE - AMÉRICA DOURADA /BA.	MEIO FIO	537,32m
DATA: NOV / 2022	DESENHO: IVAN	ESCALA: 1/125
	ESCALA: INDICADA	