

Prefeitura Municipal de Uauá

Outro



ESTADO DA BAHIA
PREFEITURA MUNICIPAL DE UAUÁ
GABINETE DO PREFEITO

CERTIDÃO DE REGULARIZAÇÃO FUNDIÁRIA – CRF

TÍTULO Nº 0048/2023

O Chefe do Poder Executivo Municipal, **Marcos Henrique Lobo Rosa**, tendo em vista os dispositivos da Lei Municipal nº 651/2022, da Lei Federal nº 13.465/2017 e considerando o que consta do Processo Administrativo de Regularização Fundiária Urbana - REURB nº 0048/2023, tramitado no rito do artigo nº 69, da referida Lei nº 13.465/2017, **APROVA** a regularização fundiária descrita, classificada na modalidade **REURB-E**, e **OUTORGA** a **CATIANE DIAS RODRIGUES**, brasileira, maior, capaz, casada, comerciante, RG nº 13.731.102-87, inscrita no CPF sob o nº 034.334.235-98, filha de João Santana Rodrigues e Jacira Dias Rodrigues, residente na Tv. 31 de Março, nº 222, Bairro Da Lagoa, município de Uauá, estado da Bahia, a **PROPRIEDADE**, por meio da **Legitimação Fundiária**, da unidade imobiliária localizada na Travessa 31 de Março, nº 222, Bairro Da Lagoa, cidade de Uauá, estado da Bahia, medindo 71,87 m² (setenta e um metros e oitenta e sete centímetros quadrados), sendo 3,99 m (três metros e noventa e nove centímetros) de frente; 4,00 m (quatro metros) de fundo; 17,99 m (dezessete metros e noventa e nove centímetros) na lateral direita; e 18,00 m (dezoito metros) na lateral esquerda; no valor de R\$ 4.823,68 (quatro mil e oitocentos e vinte e três reais e sessenta e oito centavos); com coordenadas geodésicas: Latitude 9°50'34,02" S e Longitude 39°28'40,37" W; com limites e confrontações seguintes: Lado Direito: Imóvel localizado na Rua Maria Virginia do Amarante, s/n, Bairro Da Lagoa, sem inscrição imobiliária municipal, de posse Izabel Cardoso da Silva; Frente: via pública de domínio da municipalidade denominada Tv. 31 de Março; Lado Esquerdo: Imóvel localizado na Tv. 31 de Março, s/n, Bairro Da Lagoa, sem inscrição imobiliária municipal, de Posse de Raimundo Gonçalves de Abreu, e Imóvel localizado na Tv. 31 de Março, s/n, Bairro Da Lagoa, com Inscrição Imobiliária Municipal nº 01.01.060.0012.0001, de Posse de José Carlos Canário Abreu; Fundo: via pública de domínio da municipalidade denominada Rua Maria Virginia do Amarante; cuja descrição do perímetro é a que segue: Partindo do marco P1, situado no limite com RUA MARIA VIRGINIA DO AMARANTE, definido pela coordenada geográfica de Latitude 9°50'34,02" Sul e Longitude 39°28'40,37" Oeste, Datum SIRGAS2000 e pela coordenada plana UTM 8.911.932,388 m Norte e 447.600,758 m Leste, Imóvel localizado na Rua Maria Virginia do Amarante, com Rua 31 de Março Bairro da Lagoa, s/n, sem inscrição Imobiliária municipal de posse de IZABEL CARDOSO DA SILVA, referida ao meridiano central 39°WGR; deste, confrontando neste trecho, seguindo com distância de 18,006 m e azimute plano de 174°44'32" chega-se ao marco P2, definido pela coordenada geográfica de Latitude 9°50'34,15" Sul e Longitude 39°29'31,36" Oeste Pela UTM 8.911.914,460m Norte e 447.602,410 m Leste, deste confrontando neste trecho com Tv. 31 de Março, seguindo com distância de 3,992 m e azimute plano de 268°16'38" chega-se ao marco P3, definido pela coordenada geográfica de Latitude 9°50'04,22" Sul e Longitude 39°29'31,04" Oeste Pela UTM 8.911.914,340 m Norte e 447.598,410 m Leste deste confrontando Imóvel localizado na Tv. 31 de Março, s/n, sem inscrição imobiliária municipal de posse de RAIMUNDO GONÇALVES DE ABREU, seguindo com distância de 10,997 m e azimute plano de 354°45'13" chega-se ao marco P4, deste confrontando neste trecho com Imóvel localizado na Rua. Maria Virginia do Amarante, s/n, com inscrição Imobiliária Municipal nº 01.01.060.0012.0001, de posse de JOSE CARLOS CANARIO ABREU, seguindo com distância de 6,999 m e azimute plano de 354°45'13" chega-se ao marco PS, definido pela coordenada geográfica de Latitude 9°50'14,08" Sul e Longitude 39°29'30,26" Oeste Pela UTM 8.911.925,290 m Norte e 447.597,400 m Leste ponto inicial da descrição deste perímetro, chega-se ao marco P1. Sendo, este levantamento topográfico, de responsabilidade técnica de José Jeremias César – Tec. Agrimensor nº 50578/TD, conforme TRT em anexo ao projeto de regularização. Imóvel Inscrito no Cadastro Imobiliário Municipal sob nº **01.01.060.0015.001**, com destinação urbana livre e desembaraçada de quaisquer ônus, direitos reais, gravames ou inscrições, eventualmente existentes em sua matrícula de origem, exceto quando disserem respeito ao próprio legitimado.

Uauá - Bahia, 11 de setembro de 2023.

Marcos Henrique Lobo Rosa
Prefeito Municipal

PRAÇA BELARMINO JOSÉ RODRIGUES, CENTRO, UAUÁ - BAHIA - BRASIL - CEP: 48.950-000

Praça Praça Belarmino José Rodrigues | S/N | Centro | Uauá-Ba

www.pmuaua.ba.ipmbrasil.org.br

Prefeitura Municipal de Uauá




ESTADO DA BAHIA
PREFEITURA MUNICIPAL DE UAUÁ
GABINETE DO PREFEITO

CERTIDÃO DE REGULARIZAÇÃO FUNDIÁRIA – CRF

TÍTULO Nº 0049/2023

O Chefe do Poder Executivo Municipal, **Marcos Henrique Lobo Rosa**, tendo em vista os dispositivos da Lei Municipal nº 651/2022, da Lei Federal nº 13.465/2017 e considerando o que consta do Processo Administrativo de Regularização Fundiária Urbana - REURB nº 0049/2023, tramitado no rito do artigo nº 69, da referida Lei nº 13.465/2017, **APROVA** a regularização fundiária descrita, classificada na modalidade **REURB-E**, e **OUTORGA** a **THALIA APARECIDA DA SILVA CARDOSO**, brasileira, maior, capaz, solteira, nutricionista, RG nº 2065297409 SSP/BA, inscrita no CPF sob o nº 068.613.475-31, filha de José da Silva Cardoso e Cristiane Rodrigues Cardoso, residente na Rua Jorge Ribeiro De Sá, nº 25, Centro, município de Uauá, estado da Bahia, a **PROPRIEDADE**, por meio da **Legitimação Fundiária**, da unidade imobiliária localizada na Rua Euridce Gomes Ferreira, nº 601, Vila dos Gomes, cidade de Uauá, estado da Bahia, medindo 187,63 m² (cento e oitenta e sete metros quadrados e sessenta e três centímetros), sendo 10,00 m (dez metros) de frente; 10,00 m (dez metros) de fundo; 20,00 m (vinte metros) na lateral direita; e 20,00 m (vinte metros) na lateral esquerda; no valor de R\$ 11.448,28 (onze mil e quatrocentos e quarenta e oito reais e vinte e oito centavos); com coordenadas geodésicas: Latitude 9°50'11,006" S e Longitude 39°28'31,952" W; com limites e confrontações seguintes: Frente: RUA EURIDES GOMES FERREIRA; Lateral Direita: IMÓVEL LOCALIZADO NA RUA EURIDES GOMES FERREIRA, Nº 612, BAIRRO VILA DOS GOMES, COM INSCRIÇÃO IMOBILIÁRIA MUNICIPAL Nº 01.01.040.0612, DE POSSE DE MARDONIO CARDOSO DE OLIVEIRA; Lateral Esquerda: IMÓVEL LOCALIZADO NA RUA EURIDES GOMES FERREIRA, Nº 591, BAIRRO VILA DOS GOMES, COM INSCRIÇÃO IMOBILIÁRIA MUNICIPAL Nº 01.02.040.0591.001, DE POSSE DE JOSÉ EDSON NEVES DA SILVA; Fundo: IMÓVEL LOCALIZADO NA RUA PROJETADA, S/N, BAIRRO VILA DOS GOMES, SEM INSCRIÇÃO IMOBILIÁRIA MUNICIPAL, DE POSSE DE JOSÉ ANTONIO DIAS NOGUEIRA; cuja descrição do perímetro é a que segue: Inicia-se a descrição deste perímetro no vértice P1, georreferenciado no Sistema Geodésico Brasileiro, DATUM - SIRGAS2000, MC-39°W, de coordenadas N 8.912.639,703m e E 447.856,268m; e de Latitude -9°50'11,006" S e Longitude -39°28'31,952" W, deste segue confrontando com IMÓVEL LOCALIZADO NA RUA PROJETADA S/N, BAIRRO: VILA DOS GOMES, SEM INSCRIÇÃO IMOBILIÁRIA MUNICIPAL DE POSSE DE JOSÉ ANTONIO DIAS NOGUEIRA, com azimute de 95°38'35" por uma distância de 10,00m até o vértice P2, de coordenadas N 8.912.638,720m e E 447.866,220m; (-9°50'11,038" S e -39°28'31,626" W), deste segue confrontando com IMÓVEL LOCALIZADO NA RUA EURIDES GOMES FERREIRA, Nº 591, BAIRRO: VILA DOS GOMES, COM INSCRIÇÃO IMOBILIÁRIA MUNICIPAL Nº 01.02.040.0591.001 DE POSSE DE JOSÉ EDSON NEVES DA SILVA FILHO, com azimute de 165°23'17" por uma distância de 20,00m até o vértice P3, de coordenadas N 8.912.619,367m e E 447.871,265m; (-9°50'11,668" S e -39°28'31,461" W), deste segue confrontando com RUA EURIDES GOMES FERREIRA, com azimute de 275°38'35" por uma distância de 10,00m até o vértice P4, de coordenadas N 8.912.620,350m e E 447.861,314m; (-9°50'11,636" S e -39°28'31,788" W), deste segue confrontando com IMÓVEL LOCALIZADO NA RUA EURIDES GOMES FERREIRA, Nº 612, BAIRRO: VILA DOS GOMES, COM INSCRIÇÃO IMOBILIÁRIA MUNICIPAL Nº 01.02.040.0612.001 DE POSSE DE MARDONIO CARDOSO DE OLIVEIRA, com azimute 345°23'17" por uma distância de 20,00m até o vértice P1, ponto inicial da descrição deste perímetro de 60,00 m. Sendo, este levantamento topográfico, de responsabilidade técnica do engenheiro civil Thiago Alves da Silva – CREA: 3000094644BA, conforme ART em anexo ao projeto de regularização. Imóvel Inscrito no Cadastro Imobiliário Municipal sob nº **01.02.040.0601.001**, com destinação urbana livre e desembaraçada de quaisquer ônus, direitos reais, gravames ou inscrições, eventualmente existentes em sua matrícula de origem, exceto quando disserem respeito ao próprio legitimado.

Uauá - Bahia, 11 de setembro de 2023.

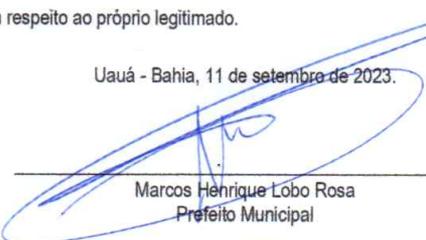

Marcos Henrique Lobo Rosa
Prefeito Municipal

PRAÇA BELARMINO JOSÉ RODRIGUES, CENTRO, UAUÁ - BAHIA - BRASIL - CEP: 48.950.000

Prefeitura Municipal de Uauá



ESTADO DA BAHIA
PREFEITURA MUNICIPAL DE UAUÁ
GABINETE DO PREFEITO

CERTIDÃO DE REGULARIZAÇÃO FUNDIÁRIA – CRF

TÍTULO Nº 0051/2023

O Chefe do Poder Executivo Municipal, **Marcos Henrique Lobo Rosa**, tendo em vista os dispositivos da Lei Municipal nº 651/2022, da Lei Federal nº 13.465/2017 e considerando o que consta do Processo Administrativo de Regularização Fundiária Urbana - REURB nº 0051/2023, tramitado no rito do artigo nº 69, da referida Lei nº 13.465/2017, **APROVA** a regularização fundiária descrita, classificada na modalidade **REURB-E**, e **OUTORGA** a **MARCIEL FERREIRA DE CARVALHO**, brasileiro, maior, capaz, solteiro, autônomo, RG nº 54912848 SSP/BA, inscrito no CPF sob o nº 029.943.745-01, filho de José Manoel de Carvalho e Francisca Ferreira da Silva, residente na Rua Maria Virgínia Do Amarante, s/n, Bairro Da Lagoa, município de Uauá, estado da Bahia, a **PROPRIEDADE**, por meio da **Legitimação Fundiária**, da unidade imobiliária localizada na Rua Maria Virgínia Do Amarante, nº 109, Bairro Da Lagoa, cidade de Uauá, estado da Bahia, medindo 99,10 m² (noventa e nove metros e dez centímetros quadrados), sendo 9,20 m (nove metros e vinte centímetros) de frente; 11,00 m (onze metros) de fundo; 8,90 m (oito metros e noventa centímetros) na lateral direita; e 10,50 m (dez metros e cinquenta centímetros) na lateral esquerda; no valor de R\$ 9.674,57 (nove mil e seiscentos e setenta e quatro reais e cinquenta e sete centavos); com coordenadas geodésicas: Latitude 9°50'32,64" S e Longitude 39°28'39,44" W; com limites e confrontações seguintes: Frente: Via pública de domínio da municipalidade denominada RUA MARIA VIRGÍNIA DO AMARANTE; Lado Direito: Imóvel inscrito no Cadastro Imobiliário Municipal sob nº 01.01.045.0014.001, localizado na Rua Caratacá, nº 20; Bairro Da Lagoa, de posse de RITA GOMES DE ANDRADE; Lado Esquerdo: Imóvel inscrito no Cadastro Imobiliário Municipal sob nº 01.01.045.0042.001, localizado na Rua Caratacá, nº 54; Bairro Da Lagoa, de posse de CATARINO OLIVEIRA DO ESPÍRITO SANTO; e Fundo: Imóvel inscrito no Cadastro Imobiliário Municipal sob nº 01.01.045.0036.001, matriculado no Cartório de Registro de Imóveis da Comarca de Uauá sob nº 825 (R/01-0825) ficha 01 do Livro 2-Registro Geral; localizado na Rua Caratacá, nº 40; Bairro Da Lagoa, de propriedade de FRANCISCA FERREIRA DA SILVA; cuja descrição do perímetro é a que segue: Um terreno localizado na Rua Maria Virgínia do Amarante, s/nº neste município de Uauá/BA, com Latitude 9°50'32,64"S e Longitude 39°28'39,44"O referenciada ao meridiano central 39°WGr, medindo 9,20m (nove metros e vinte centímetros) de frente; 11,00m (onze metros) de fundo por 10,50m (dez metros e cinquenta centímetros) da frente ao fundo do lado esquerdo, divididos em dois seguimentos: 3,40m (três metros e quarenta centímetros) + 7,10m (sete metros e dez centímetros); 8,90m (oito metros e noventa centímetros) da frente ao fundo do lado direito; iniciando no ponto P1 com as coordenadas UTM Leste 447 626.21 e Norte 8911 956.95 de onde segue por 9,20m até o ponto P2 com as coordenadas UTM Leste 447 635.38 e Norte 8911 956.24 confrontando neste trecho com a via pública de propriedade da municipalidade denominada RUA MARIA VIRGÍNIA DO AMARANTE; onde deflete à esquerda com ângulo de 101° e segue por 3,40m até o ponto P3 com coordenadas UTM Leste 447 636.28 e Norte 8911 959.58 confrontando neste trecho com o imóvel inscrito no cadastro imobiliário municipal sob nº 01.01.045.0042.001, localizado na Rua Caratacá, nº 54 de posse de CATARINO OLIVEIRA DOS SANTOS; onde deflete à esquerda com ângulo de 154° e segue por 7,10m até o ponto P4 com coordenadas UTM Leste 447 634.95 e Norte 8911 966.56 confrontado, também, neste trecho com o imóvel inscrito no cadastro imobiliário municipal sob nº 01.01.045.0042.001, localizado na Rua Caratacá, nº 54 de posse de CATARINO OLIVEIRA DOS SANTOS; onde deflete à esquerda com ângulo de 96° e segue por 11,00m até o ponto P5 com coordenadas UTM Leste 447 624.40 e Norte 8911 965.63 confrontado neste trecho com o imóvel inscrito no cadastro imobiliário municipal sob nº 01.01.045.0036.001, localizado na Rua Caratacá, nº 40 de propriedade de FRANCISCA FERREIRA DA SILVA, registrado no Cartório de Registro de Imóveis da Comarca de Uauá sob matrícula nº 0825 (R/01-0825) ficha 01 do Livro 2-Registro Geral; onde deflete à esquerda com ângulo de 83° e segue por 8,90m até encontrar com o ponto P1 já descrito confrontando neste trecho com o imóvel inscrito no cadastro imobiliário municipal sob nº 01.01.045.0014.001, localizado na Rua Caratacá, nº 20; de propriedade de RITA GOMES DE ANDRADE, encerrando assim o perímetro de 39,60m (trinta e nove metros e sessenta centímetros) e área de 99,10m² (noventa e nove metros quadrados e dez centímetros). Sendo, este levantamento topográfico, de responsabilidade técnica de 1, conforme ART em anexo ao projeto de regularização. Imóvel Inscrito no Cadastro Imobiliário Municipal sob nº **01.01.045.0109.001**, com destinação urbana livre e desembaraçada de quaisquer ônus, direitos reais, gravames ou inscrições, eventualmente existentes em sua matrícula de origem, exceto quando disserem respeito ao próprio legitimado. Uauá - Bahia, 11 de setembro de 2023.

Marcos Henrique Lobo Rosa
Prefeito Municipal

PRAÇA BELARMINO JOSÉ RODRIGUES, CENTRO, UAUÁ - BAHIA - BRASIL - CEP: 48.950.000

Praça Praça Belarmino José Rodrigues | S/N | Centro | Uauá-Ba

www.pmuaua.ba.ipmbrasil.org.br

Este documento foi assinado digitalmente por SERASA Experian
001B96FF282CCBB5E05C67DF022CEB74

Prefeitura Municipal de Uauá



PREFEITURA MUNICIPAL DE UAUÁ

ESTADO DA BAHIA

TÍTULO Nº0048/2023

RECONHECIMENTO DE DOMÍNIO PARTICULAR

O Chefe do Poder Executivo Municipal, Marcos Henrique Lobo Rosa, tendo em vista os dispositivos legais da Lei Municipal nº 651/2022, da Lei Federal nº 13.465/2017 e considerando o que consta do Processo Administrativo de Regularização Fundiária Urbana Nº 0048/2023, APROVA a regularização fundiária descrita, classificada na modalidade REURB-E, e OUTORGA a **CATIANE DIAS RODRIGUES**, brasileira, maior, capaz, casada, comerciante, RG nº 13.731.429-95 SSP/BA, inscrita no CPF sob o nº 034.334.235-98, residente na Travessa 31 de Março, nº 222, Bairro Da Lagoa, município de Uauá, estado da Bahia, a PROPRIEDADE, por meio da Legitimação Fundiária, da unidade imobiliária localizada na Travessa 31 de Março, nº 222, Bairro Da Lagoa, nesta cidade de Uauá, estado da Bahia, inscrita no Cadastro Imobiliário Municipal sob nº 01.01.060.0015.001 e área total de 71,87 m² (setenta e um metros e oitenta e sete centímetros quadrados), sendo 3,99 (três metros e noventa e nove centímetros) de frente; 4,00 (quatro metros) de fundo; 17,99 (dezessete metros e noventa e nove centímetros) na lateral direita; e 18,00 (dezoito metros) na lateral esquerda; no valor de R\$ 4.823,68 (quatro mil e oitocentos e vinte e três reais e sessenta e oito centavos); com coordenadas geodésicas: Latitude: 9°50'34,02" S e Longitude: 39°28'40,37" W; com limites e confrontações seguintes: Lado Direito: Imóvel localizado na Rua Maria Virgínia do Amarante, s/n, Bairro Da Lagoa, sem inscrição imobiliária municipal, de posse Izabel Cardoso da Silva; Frente: via pública de domínio da municipalidade denominada Tv. 31 de Março; Lado Esquerdo: Imóvel localizado na Tv. 31 de Março, s/n, Bairro Da Lagoa, sem inscrição imobiliária municipal, de Posse de Raimundo Gonçalves de Abreu, e Imóvel localizado na Tv. 31 de Março, s/n, Bairro Da Lagoa, com Inscrição Imobiliária Municipal nº 01.01.060.0012.0001, de Posse de José Carlos Canário Abreu; Fundo: via pública de domínio da municipalidade denominada Rua Maria Virgínia do Amarante. O imóvel constante do presente Processo será desmembrado da Matrícula nº 551, as fls.76 do Livro 02, do Cartório de Registro de Imóveis desta Comarca de Uauá, Bahia.

GABINETE DO PREFEITO MUNICIPAL DE UAUÁ, 11 de setembro de 2023.

Marcos Henrique Lobo Rosa
PREFEITO MUNICIPAL

Código de segurança: {54D9AF48-166A-4B8F-B9A1-6566BBC346B0}

Prefeitura Municipal de Uauá

REGULARIZAÇÃO FUNDIÁRIA REFERENTE AO IMÓVEL LANÇADO NO CADASTRO IMOBILIÁRIO MUNICIPAL SOB. Nº 01.01.060.0015.001 MEMORIAL DESCRITIVO

PROPRIETÁRIO(a): CATIANE DIAS RODRIGUES **DISTRITO:** ZONA URBANA
PROPRIEDADE: TERRENO **ÁREA (m2):** 71,87
MUNICIPIO/UF: UAUÁ-BAHIA **PERÍMETRO (m):** 44,00
ENDEREÇO: TV. 31 DE MARÇO, 222 **BAIRRO:** DA LAGOA

LIMITES E CONFRONTAÇÕES DE QUEM OLHA DA RUA PARA IMÓVEL


Lado Direito (Leste) Imóvel localizado na Av Maria Virginia do Amarante, com Rua 31 de Março Bairro da Lagoa, s/n sem insc. Imobiliária municipal de posse, de **Izabel Cardoso da Silva**,

Frente (Sul) Imóvel localizado na Tv. 31 de Março,


Lado Esquerdo (Oeste) Imóvel localizado na Tv. 31 de Março, sem inscrição Imobiliária Municipal de Posse de **Raimundo Gonçalves de Abreu**, com inscrição Imobiliária Municipal nº 01.01.060.0012.0001 de Posse de **José Carlos Canário Abreu, Fundo (Norte)**

DESCRIÇÃO DO PERÍMETRO

Partindo do marco **PI**, situado no limite com **RUA MARIA VIRGINIA DO AMARANTE**, definido pela coordenada geográfica de Latitude **9°50'34,02" Sul** e Longitude **39°28'40,37" Oeste**, Datum **SIRGAS2000** e pela coordenada plana UTM **8.911.932,388** m Norte e **447.600,758** m Leste, Imóvel localizado na Av Maria Virginia do Amarante, com Rua 31 de Março Bairro da Lagoa, s/n sem insc. Imobiliária municipal de posse, de **IZABEL CARDOSO DA SILVA**, referida ao meridiano central **39° WGr**; deste, confrontando neste trecho, seguindo com distância de **18,006** m e azimute plano de **174°44'32"** chega-se ao marco **P2**, definido pela coordenada geográfica de Latitude **9°50'34,15" Sul** e Longitude **39°29'31,36" Oeste** Pela UTM **8.911.914,460** m Norte e **447.602,410** m Leste, deste confrontando neste trecho com **TV. 31 DE MARÇO**, seguindo com distância de **3,992** m e azimute plano de **268°16'38"** chega-se ao marco **P3**, definido pela coordenada geográfica de Latitude **9°50'04,22" Sul** e Longitude **39°29'31,04" Oeste** Pela UTM **8.911.914,340** m Norte e **447.598,410** m Leste deste confrontando Imóvel localizado na Tv. 31 de Março, sem inscrição Imobiliária Municipal de Posse neste trecho com **RAIMUNDO GONÇALVES DE ABREU**, seguindo com distância de **10,997** m e azimute plano de **354°45'13"** chega-se ao marco **P4**, deste confrontando neste trecho com Imóvel localizado na Rua. Maria Virginia do Amarante, com inscrição Imobiliária Municipal nº **01.01.060.0012.0001** de Posse de **JOSÉ CARLOS CANARIO ABREU**, seguindo com distância de **6,999** m e azimute plano de **354°45'13"** chega-se ao marco **P5**, definido pela coordenada geográfica de Latitude **9°50'14,08" Sul** e Longitude **39°29'30,26" Oeste** Pela UTM **8.911.925,290** m Norte e **447.597,400** m Leste ponto inicial da descrição deste perímetro, chega-se ao marco **PI**. Todas as coordenadas aqui descritas estão georreferenciadas ao Sistema Geodésico Brasileiro e encontram-se representadas no Sistema UTM, referenciadas ao **Meridiano Central nº 39 WGr**, tendo como Datum o **SIRGAS2000**. Todos os azimutes e distâncias, área e perímetro foram calculados no plano de projeção UTM.

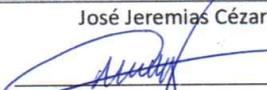RESP.TÉCNICO	DATA	PROPRIETÁRIO (a)	ÁREA TOTAL
José Jeremias César  Tec. Agrimensor 50578/TD	11/03/2023	 Catiane Dias Rodrigues CPF : 034.334.235-98	71,87 m ²

Prefeitura Municipal de Uauá

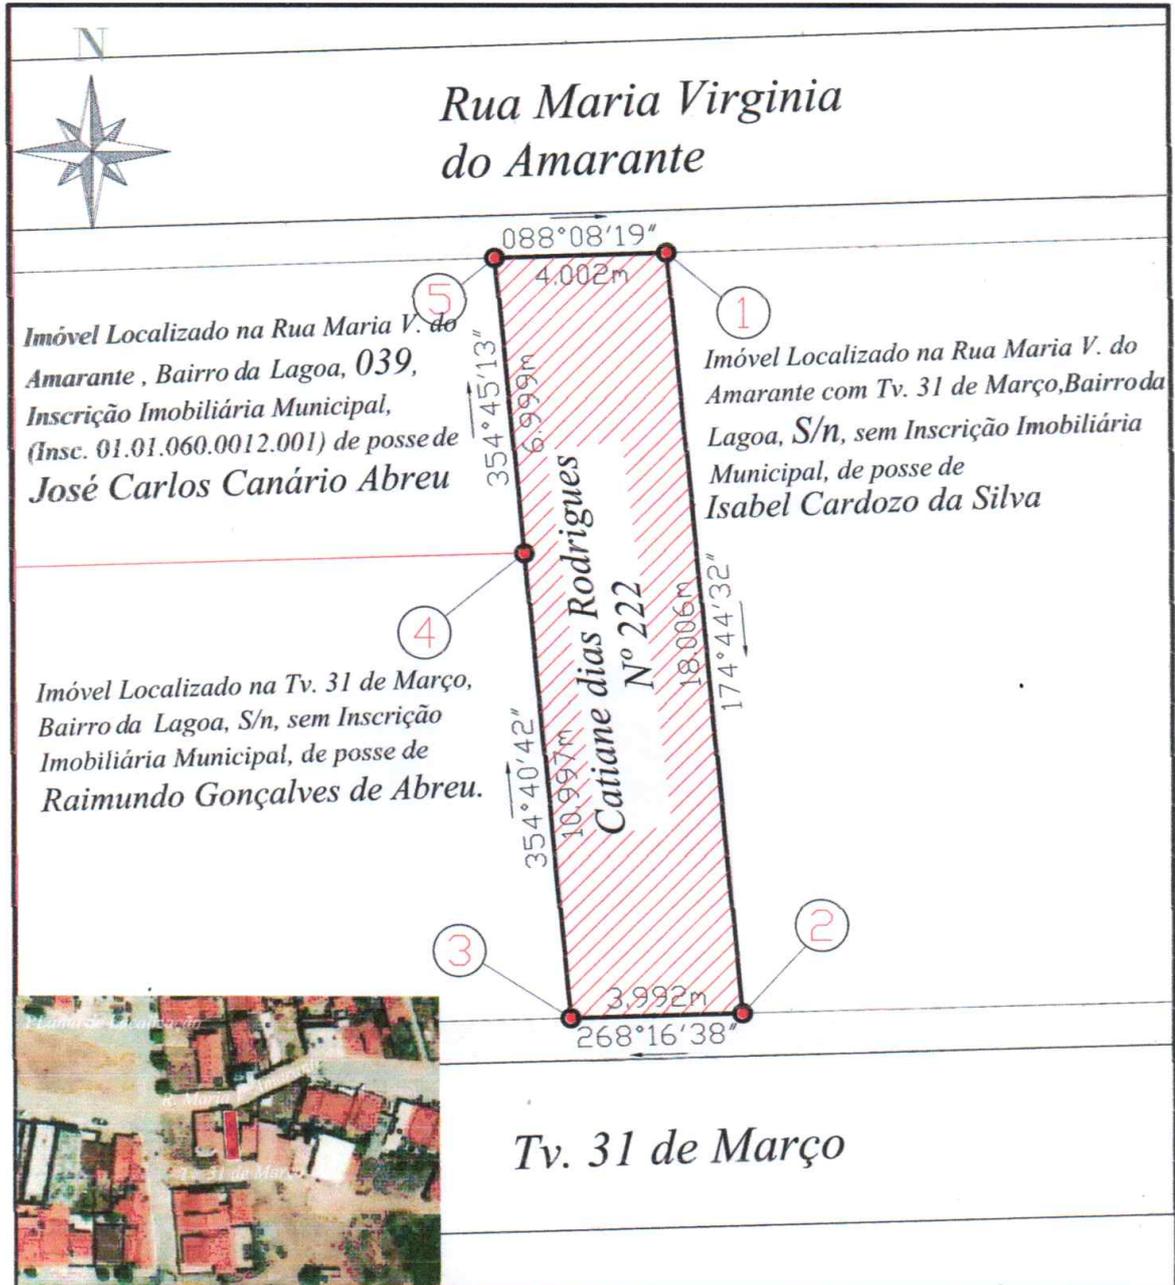

LEVANTAMENTO PLANIMÉTRICO PARA FINS DE REGULARIZAÇÃO FUNDIÁRIA

TABELA DE COORDENADAS - UTM			
VÉRTICES	NORTE	ESTE	DIST. (m)
PT-1	8.911.932,39	447.600,76	18,00
PT-2	8.911.914,46	447.602,41	4,00
PT-3	8.911.914,34	447.598,42	11,00
PT-4	8.911.925,29	447.597,40	7,00
PT-5	8.911.932,26	447.596,76	4,00

IMÓVEL:
TV. 31 DE MARÇO, N° 222, LOTE URBANO, BAIRRO - DA LAGOA

PROPRIETÁRIO:
CATIANE DIAS RODRIGUES
CPF: 034.334.235-98 INSC. IMOBILIÁRIA: 01.01.060.0015.001

MUNICÍPIO / UF:
CEP: 48950-000 - UAUÁ - BAHIA

RESPONSÁVEL TÉCNICO:

JOSÉ JEREMIAS CEZAR
Téc. Agrimensor 50578/TD

PROPRIETÁRIO:

CATIANE DIAS RODRIGUES
CPF: 034.334.235-98

ESCALA: 1/150	ÁREA: 71,87m ²	PERÍMETRO: 44,00m	ÁREA CONSTRUÍDA: N/A	DATA: 03/2023	A4 - FOLHA: 1/1
SISTEMA GEODÉSICO: COORDENADA: UTM		DATUM: SIRGAS 2000		M.C 39 Wgr FUSO 24L	

Prefeitura Municipal de Uauá



PREFEITURA MUNICIPAL DE UAUÁ

ESTADO DA BAHIA

TÍTULO Nº0049/2023

RECONHECIMENTO DE DOMÍNIO PARTICULAR

O Chefe do Poder Executivo Municipal, Marcos Henrique Lobo Rosa, tendo em vista os dispositivos legais da Lei Municipal nº 651/2022, da Lei Federal nº 13.465/2017 e considerando o que consta do Processo Administrativo de Regularização Fundiária Urbana Nº 0049/2023, APROVA a regularização fundiária descrita, classificada na modalidade REURB-E, e OUTORGA a **THALIA APARECIDA DA SILVA CARDOSO**, brasileira, maior, capaz, solteira, nutricionista, RG nº 2065297409 SSP/BA, inscrita no CPF sob o nº 068.613.475-31, residente na Rua Jorge Ribeiro De Sá, nº 25, Centro, município de Uauá, estado da Bahia, a PROPRIEDADE, por meio da Legitimação Fundiária, da unidade imobiliária localizada na Rua Eurides Gomes Ferreira, nº 601, Vila dos Gomes, nesta cidade de Uauá, estado da Bahia, inscrita no Cadastro Imobiliário Municipal sob nº 01.02.040.0601.001 e área total de 187,63 m² (cento e oitenta e sete metros e sessenta e três centímetros quadrados), sendo 10,00 (dez metros) de frente; 10,00 (dez metros) de fundo; 20,00 (vinte metros) na lateral direita; e 20,00 (vinte metros) na lateral esquerda; no valor de R\$ 11.448,28 (onze mil e quatrocentos e quarenta e oito reais e vinte e oito centavos); com coordenadas geodésicas: Latitude: -9°50'11,006" S e Longitude: -39°28'31,952" W; com limites e confrontações seguintes: lateral direita: IMÓVEL LOCALIZADO NA RUA EURIDES GOMES FERREIRA, Nº 612, BAIRRO VILA DOS GOMES, COM INSCRIÇÃO IMOBILIÁRIA MUNICIPAL Nº 01.01.040.0612, DE POSSE DE MARDONIO CARDOSO DE OLIVEIRA; lateral esquerda: IMÓVEL LOCALIZADO NA RUA EURIDES GOMES FERREIRA, Nº591, BAIRRO VILA DOS GOMES, COM INSCRIÇÃO IMOBILIÁRIA MUNICIPAL Nº 01.02.040.0591.001, DE POSSE DE JOSÉ EDSON NEVES DA SILVA; frente: VIA PÚBLICA DE DOMÍNIO DA MUNICIPALIDADE DENOMINADA RUA EURIDES GOMES FERREIRA; e fundo: IMÓVEL LOCALIZADO NA RUA PROJETADA, S/N, BAIRRO VILA DOS GOMES, SEM INSCRIÇÃO IMOBILIÁRIA MUNICIPAL, DE POSSE DE JOSÉ ANTONIO DIAS NOGUEIRA. O imóvel constante do presente Processo será desmembrado da Matrícula nº 551, as fls.76 do Livro 02, do Cartório de Registro de Imóveis desta Comarca de Uauá, Bahia.

GABINETE DO PREFEITO MUNICIPAL DE UAUÁ, 11 de setembro de 2023.

Marcos Henrique Lobo Rosa
PREFEITO MUNICIPAL

Código de segurança: {26C6443A-691B-4B1F-8D77-1F1AB95FB04A}

Prefeitura Municipal de Uauá

LEVANTAMENTO PLANIMÉTRICO GEORREFERENCIADO

MEMORIAL DESCRITIVO (UTM)

Proprietária:	THALIA APARECIDA DA SILVA CARDOSO	Distrito:	SEDE
Endereço:	RUA EURIDES GOMES FERREIRA, Nº 601	Área (m²):	187,63
Bairro:	VILA DOS GOMES	Perímetro(ml):	60,00
Imóvel:	ÁREA URBANA	DATUM	SIRGAS 2000
Município:	UAUÁ	Meridiano:	39° WGr
Uf:	BA	Dt (med.):	07/07/2023
Inscrição Imobiliária:	01.02.040.0601.001		

Limites e Confrontações:

- **Fundo (Norte):** IMÓVEL LOCALIZADO NA RUA PROJETADA, S/N, BAIRRO: VILA DOS GOMES, SEM INSCRIÇÃO IMOBILIÁRIA MUNICIPAL DE POSSE DE JOSÉ ANTONIO DIAS NOGUEIRA;
- **Frente (Sul):** RUA EURIDES GOMES FERREIRA;
- **Lado Esquerdo (Leste):** IMÓVEL LOCALIZADO NA RUA EURIDES GOMES FERREIRA, Nº591, BAIRRO: VILA DOS GOMES, COM INSCRIÇÃO IMOBILIÁRIA MUNICIPAL Nº 01.02.040.0591.001 DE POSSE DE JOSÉ EDSON NEVES DA SILVA;
- **Lado Direito (Oeste):** IMÓVEL LOCALIZADO NA RUA EURIDES GOMES FERREIRA, Nº 612, BAIRRO: VILA DOS GOMES, COM INSCRIÇÃO IMOBILIÁRIA MUNICIPAL Nº 01.01.040.0612 DE POSSE DE MARDONIO CARDOSO DE OLIVEIRA.

DESCRIÇÃO DO PERÍMETRO

Inicia-se a descrição deste perímetro no vértice **P1**, georreferenciado no Sistema Geodésico Brasileiro, DATUM - SIRGAS2000, MC-39°W, de coordenadas **N 8.912.639,703m** e **E 447.856,268m**; e de Latitude **-9°50'11,006" S** e Longitude **-39°28'31,952" W**, deste segue confrontando com IMÓVEL LOCALIZADO NA RUA PROJETADA S/N, BAIRRO: VILA DOS GOMES, SEM INSCRIÇÃO IMOBILIÁRIA MUNICIPAL DE POSSE DE JOSÉ ANTONIO DIAS NOGUEIRA, com azimute de 95°38'35" por uma distância de 10,00m até o vértice **P2**, de coordenadas **N 8.912.638,720m** e **E 447.866,220m**; (**-9°50'11,038" S** e **-39°28'31,626" W**), deste segue confrontando com IMÓVEL LOCALIZADO NA RUA EURIDES GOMES FERREIRA, Nº 591, BAIRRO: VILA DOS GOMES, COM INSCRIÇÃO IMOBILIÁRIA MUNICIPAL Nº 01.02.040.0591.001 DE POSSE DE JOSÉ EDSON NEVES DA SILVA FILHO, com azimute de 165°23'17" por uma distância de 20,00m até o vértice **P3**, de coordenadas **N 8.912.619,367m** e **E 447.871,265m**; (**-9°50'11,668" S** e **-39°28'31,461" W**), deste segue confrontando com RUA EURIDES GOMES FERREIRA, com azimute de 275°38'35" por uma distância de 10,00m até o vértice **P4**, de coordenadas **N 8.912.620,350m** e **E 447.861,314m**; (**-9°50'11,636" S** e **-39°28'31,788" W**), deste segue confrontando com IMÓVEL LOCALIZADO NA RUA EURIDES GOMES FERREIRA, Nº 612, BAIRRO: VILA DOS GOMES, COM INSCRIÇÃO IMOBILIÁRIA MUNICIPAL Nº 01.02.040.0612.001 DE POSSE DE MARDONIO CARDOSO DE OLIVEIRA, com azimute 345°23'17" por uma distância de 20,00m até o vértice **P1**, ponto inicial da descrição deste perímetro de 60,00 m.

1 / 2

Prefeitura Municipal de Uauá

É importante assinalar que embora o terreno possua 10,00 m de frente, 10,00 metros de fundo, 20,00 metros na lateral esquerda e 20,00 m na lateral direita, o mesmo não possui 200,00 m² por se tratar de um terreno fora de esquadro, portanto algumas informações são imprescindíveis para o cálculo da área do terreno, são elas:

Formato geométrico do terreno: paralelogramo;

Cota interna alinhada em esquadro: 9,38 m;

Ângulos interno dos vértices:

P1 possuindo 69°44'43";

P2 possuindo 110°15'17";

P3 possuindo 69°44'43";


P4 possuindo 110°15'18";

Todas as coordenadas aqui descritas estão georreferenciadas ao Sistema Geodésico Brasileiro e encontram-se representadas no Sistema UTM, referenciadas ao **Meridiano Central nº 39 WGr**, tendo como Datum o **SIRGAS2000**. Todos os azimutes e distâncias, área e perímetro foram calculados no plano de projeção UTM.

Uauá-BA, 11/07/2023.

RESPONSÁVEL TÉCNICO	ASSINATURA DO PROPRIETÁRIO
<p><i>Thiago Alves da Silva</i> THIAGO ALVES DA SILVA ENGENHEIRO CIVIL CREA: 3000094644BA</p> <hr/> <p>THIAGO ALVES DA SILVA ENG. CIVIL / CREA: nº 3000094644BA</p>	<p><i>Thalia Aparecida da Silva Cardoso</i> THALIA APARECIDA DA SILVA CARDOSO CPF: 068.613.475-31</p>

Prefeitura Municipal de Uauá

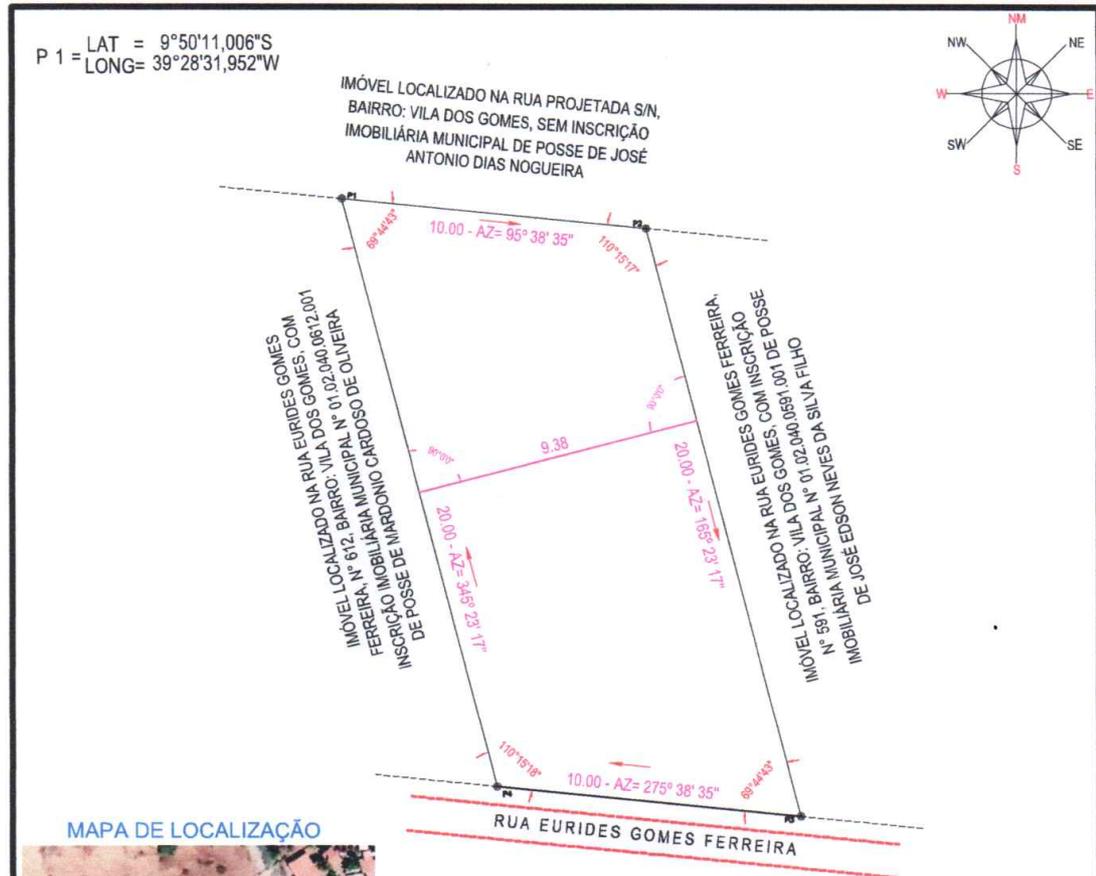

MAPA DE LOCALIZAÇÃO



TABELA DE COORDENADAS

LADOS	AZIMUTES	DISTANCIA (m)	COORDENADAS (UTM)		COORDENADAS (GEOGRAFICAS)	
			N (metros)	E (metros)	Latitude	Longitude
P1 P2	95°38'35"	10,00	8.912.639,703	447.856,268	9°50'11,006" S	39°28'31,952" W
P2 P3	165°23'17"	20,00	8.912.638,720	447.866,220	9°50'11,038" S	39°28'31,628" W
P3 P4	275°38'35"	10,00	8.912.619,367	447.871,265	9°50'11,668" S	39°28'31,461" W
P4 P1	345°23'17"	20,00	8.912.620,350	447.861,314	9°50'11,636" S	39°28'31,788" W

LEVANTAMENTO PLANIMÉTRICO GEORREFERENCIADO

OBJETIVO:

DOCUMENTAÇÃO

SISTEMA DE COORDENADAS PLANAS UTM
 DATUM OFICIAL - SIRGAS2000
 MERIDIANO CENTRAL: 39° WGR
 LATITUDE = 9°50'11,006" S
 LONGITUDE = 39°28'31,952" W
 UTM N = 8.912.639,703 m
 UTM E = 447.856,268 m
 K=Fator de Escala = 0,999633425
 Data = 07/07/2023
 C = Convergência meridiana = 0°4'52,462"

PROPRIETÁRIA: THALIA APARECIDA DA SILVA CARDOSO

ASSINATURA: *Thalia Aparecida da Silva Cardoso*

ÁREA TOTAL:
187,63 m²

ENDEREÇO:
RUA EURIDES FERREIRA GOMES - N° 601

BAIRRO:
VILA DOS GOMES

IMÓVEL:
ÁREA URBANA

PERÍMETRO:
60,00 ml

MUNICÍPIO:
UAUÁ

UF:
BAHIA

DISTRITO:
SEDE

ESCALA:
1:200

LEVANTAMENTO:
DOUGLAS RAMOS

RESP. TÉCNICO:
THIAGO ALVES DA SILVA
ENGENHEIRO CIVIL
CREA: 30000946448A
CREA: N° 3000109178BA

INSCRIÇÃO IMOBILIÁRIA:
01.02.040.0601.001

DATA:
07/07/2023

ART:

DESENHO:
DOUGLAS RAMOS



WR SERVIÇOS TOPOGRÁFICOS
 RUA PAUFUN, 120 - BAIRRO: ALTO DO CONSELHEIRO UAUÁ - BA
 EM FRENTE AO POSTO DE SAÚDE DO ALTO
 GEO. CADASTRO AMBIENTAL E LOTEAMENTOS
 Cel e ZAP: (74) 99962-0380 wrservicosgeograficos@gmail.com
 UAUÁ - BA



WRGeo

(74) 99985-5225

(74) 99962-0380

Prefeitura Municipal de Uauá



PREFEITURA MUNICIPAL DE UAUÁ

ESTADO DA BAHIA

TÍTULO Nº0051/2023

RECONHECIMENTO DE DOMÍNIO PARTICULAR

O Chefe do Poder Executivo Municipal, Marcos Henrique Lobo Rosa, tendo em vista os dispositivos legais da Lei Municipal nº 651/2022, da Lei Federal nº 13.465/2017 e considerando o que consta do Processo Administrativo de Regularização Fundiária Urbana Nº 0051/2023, APROVA a regularização fundiária descrita, classificada na modalidade REURB-E, e OUTORGA a **MARCIEL FERREIRA DE CARVALHO**, brasileiro, maior, capaz, solteiro, autônomo, RG nº 54912848 SSP/SP, inscrito no CPF sob o nº 029.943.745-01, residente na Rua Maria Virgínia Do Amarante, s/n, Bairro Da Lagoa, município de Uauá, estado da Bahia, a PROPRIEDADE, por meio da Legitimação Fundiária, da unidade imobiliária localizada na Rua Maria Virgínia Do Amarante, nº 109, Bairro Da Lagoa, nesta cidade de Uauá, estado da Bahia, inscrita no Cadastro Imobiliário Municipal sob nº 01.01.045.0109.001 e área total de 99,10 m² (noventa e nove metros e dez centímetros quadrados), sendo 9,20 (nove metros e vinte centímetros) de frente; 11,00 (onze metros) de fundo; 8,90 (oito metros e noventa centímetros) na lateral direita; e 10,50 (dez metros e cinquenta centímetros) na lateral esquerda; no valor de R\$ 9.674,57 (nove mil e seiscentos e setenta e quatro reais e cinquenta e sete centavos); com coordenadas geodésicas: Latitude: 9°50'32.64" S e Longitude: 39°28'39.44" W; com limites e confrontações seguintes: Frente: Via pública de domínio da municipalidade denominada RUA MARIA VIRGÍNIA DO AMARANTE; Lado Direito: Imóvel inscrito no Cadastro Imobiliário Municipal sob nº 01.01.045.0014.001, localizado na Rua Caratacá, nº 20; Bairro Da Lagoa, de posse de RITA GOMES DE ANDRADE; Lado Esquerdo: Imóvel inscrito no Cadastro Imobiliário Municipal sob nº 01.01.045.0042.001, localizado na Rua Caratacá, nº 54; Bairro Da Lagoa, de posse de CATARINO OLIVEIRA DO ESPÍRITO SANTO; e Fundo: Imóvel inscrito no Cadastro Imobiliário Municipal sob nº 01.01.045.0036.001, matriculado no Cartório de Registro de Imóveis da Comarca de Uauá sob nº 825 (R/01-0825) ficha 01 do Livro 2-Registro Geral; localizado na Rua Caratacá, nº 40; Bairro Da Lagoa, de propriedade de FRANCISCA FERREIRA DA SILVA. O imóvel constante do presente Processo será desmembrado da Matrícula nº 551, as fls.76 do Livro 02, do Cartório de Registro de Imóveis desta Comarca de Uauá, Bahia.

GABINETE DO PREFEITO MUNICIPAL DE UAUÁ, 11 de setembro de 2023.


Marcos Henrique Lobo Rosa
PREFEITO MUNICIPAL

Código de segurança: {9FAD8AC6-8658-42BE-A98E-BE8C8CF021EE}

Prefeitura Municipal de Uauá

**OLIVA**

ARQUITETURA URBANISMO CONSULTORIA IMOBILIÁRIA

MEMORIAL DESCRITIVO

REFERENTE AO IMÓVEL LANÇADO NO CADASTRO IMOBILIÁRIO DO MUNICÍPIO SOB Nº:
01.01.045.0109.001

Requerente: MARCIEL FERREIRA DE CARVALHO
CPF: 029.943.745/01

Propriedade: Imóvel residencial **Área do terreno:** 99,10m².
Endereço: Rua Maria Virgínia do Amarante, nº 109 **Área construída:** 0,00m².
Bairro da Lagoa, Município de Uauá/BA **Data:** 07/08/2023.

Limites e Confrontações de quem da rua olha para o imóvel:

- **Frente (sul):** Via pública de domínio da municipalidade denominada RUA MARIA VIRGÍNIA DO AMARANTE.
- **Lado Direito (oeste):** Imóvel inscrito no Cadastro Imobiliário Municipal sob nº 01.01.045.0014.001, localizado na Rua Caratacá, nº 20; Bairro da Lagoa, Uauá/BA, de posse de RITA GOMES DE ANDRADE.
- **Lado Esquerdo (leste):** Imóvel inscrito no Cadastro Imobiliário Municipal sob nº 01.01.045.0042.001, localizado na Rua Caratacá, nº 54; Bairro da Lagoa, Uauá/BA, de posse de CATARINO OLIVEIRA DO ESPÍRITO SANTO.
- **Fundo (norte):** Imóvel inscrito no Cadastro Imobiliário Municipal sob nº 01.01.045.0036.001, matriculado no Cartório de Registro de Imóveis da Comarca de Uauá sob nº 825 (R/01-0825) ficha 01 do Livro 2-Registro Geral; localizado na Rua Caratacá, nº 40; Bairro da Lagoa, Uauá/BA, de propriedade de FRANCISCA FERREIRA DA SILVA.

Descrição do Imóvel

Um terreno localizado na Rua Maria Virgínia do Amarante, nº 109, Bairro da Lagoa, neste município de Uauá/BA, com Latitude 9°50'32.64"S e Longitude 39°28'39.44"O referenciada ao meridiano central 39°WGr, medindo 9,20m (nove metros e vinte centímetros) de frente; 11,00m (onze metros) de fundo por 10,50m (dez metros e cinquenta centímetros) da frente ao fundo do lado esquerdo, divididos em dois seguimentos: 3,40m (três metros e quarenta centímetros) + 7,10m (sete metros e dez centímetros); 8,90m (oito metros e noventa centímetros) da frente ao fundo do lado direito; iniciando no ponto P1 com as coordenadas UTM Leste 447 626.21 e Norte 8911 956.95 de onde segue por 9,20m até o ponto P2 com as coordenadas UTM Leste 447 635.38 e Norte 8911 956.24 confrontando neste trecho com a via pública de propriedade da municipalidade denominada RUA MARIA VIRGÍNIA DO AMARANTE; onde deflete à esquerda com ângulo de 101º e segue por 3,40m até o ponto P3 com coordenadas UTM Leste 447 636.28 e Norte 8911 959.58 confrontando neste trecho com o imóvel inscrito no cadastro imobiliário municipal sob nº 01.01.045.0042.001, localizado na Rua Caratacá, nº 54 no Bairro da Lagoa, de posse de CATARINO OLIVEIRA DOS SANTOS; onde deflete à esquerda com ângulo de 154º e segue por 7,10m até o ponto P4 com coordenadas UTM Leste 447 634.95 e Norte 8911 966.56 confrontado, também, neste trecho com o imóvel inscrito no cadastro imobiliário municipal sob nº 01.01.045.0042.001, localizado na Rua Caratacá, nº 54 no Bairro da Lagoa, de posse de CATARINO OLIVEIRA DOS SANTOS; onde deflete à esquerda com ângulo de 96º e segue por 11,00m até o ponto P5 com coordenadas UTM Leste 447 624.40 e Norte 8911 965.63

Rua José Borges Ribeiro, 66 | Serra da Canabrava | Uauá | BA | CEP 48950 000 | CNPJ 17.721.393/0001-25
Elisângela Oliveira | Corretora | (74) 9 9956 2185 | elisan_enric@hotmail.com
Daniel Vanetti | Arquiteto | (74) 9 9956 2185 | d.vanetti2706@gmail.com

Digitalizado com CamScanner

Praça Praça Belarmino José Rodrigues | S/N | Centro | Uauá-Ba

www.pmuaua.ba.ipmbrasil.org.brEste documento foi assinado digitalmente por SERASA Experian
001B96FF282CCBB5E05C67DF022CEB74

Prefeitura Municipal de Uauá

**OLIVA**

ARQUITETURA URBANISMO CONSULTORIA IMOBILIÁRIA

confrontado neste trecho com o imóvel inscrito no cadastro imobiliário municipal sob nº 01.01.045.0036.001, localizado na Rua Caratacá, nº 40 no Bairro da Lagoa, de propriedade de FRANCISCA FERREIRA DA SILVA, registrado no Cartório de Registro de Imóveis da Comarca de Uauá sob matrícula nº 0825 (R/01-0825) ficha 01 do Livro 2-Registro Geral; onde deflete à esquerda com ângulo de 83º e segue por 8,90m até encontrar com o ponto P1 já descrito confrontando neste trecho com o imóvel inscrito no cadastro imobiliário municipal sob nº 01.01.045.0014.001, localizado na Rua Caratacá, nº 20 no Bairro da Lagoa, de posse de RITA GOMES DE ANDRADE, encerrando assim o perímetro de 39,60m (trinta e nove metros e sessenta centímetros) e área de 99,10m² (noventa e nove metros quadrados e dez centímetros).

Arq. DANIEL VANETTI
CAU: A25702-8
Uauá, 07 de agosto de 2023.

MARCIEL FERREIRA DE CARVALHO
Requerente

Rua José Borges Ribeiro, 66 | Serra da Canabrava | Uauá | BA | CEP 48950 000 | CNPJ 17.721.393/0001-25

Elisângela Oliveira | Corretora | (74) 9 9956 2185 | elisan_enric@hotmail.com


Daniel Vanetti | Arquiteto | (74) 9 9956 2185 | d.vanetti2706@gmail.com

Digitalizado com CamScanner


Praça Praça Belarmino José Rodrigues | S/N | Centro | Uauá-Ba

www.pmuaua.ba.ipmbrasil.org.br

Prefeitura Municipal de Uauá

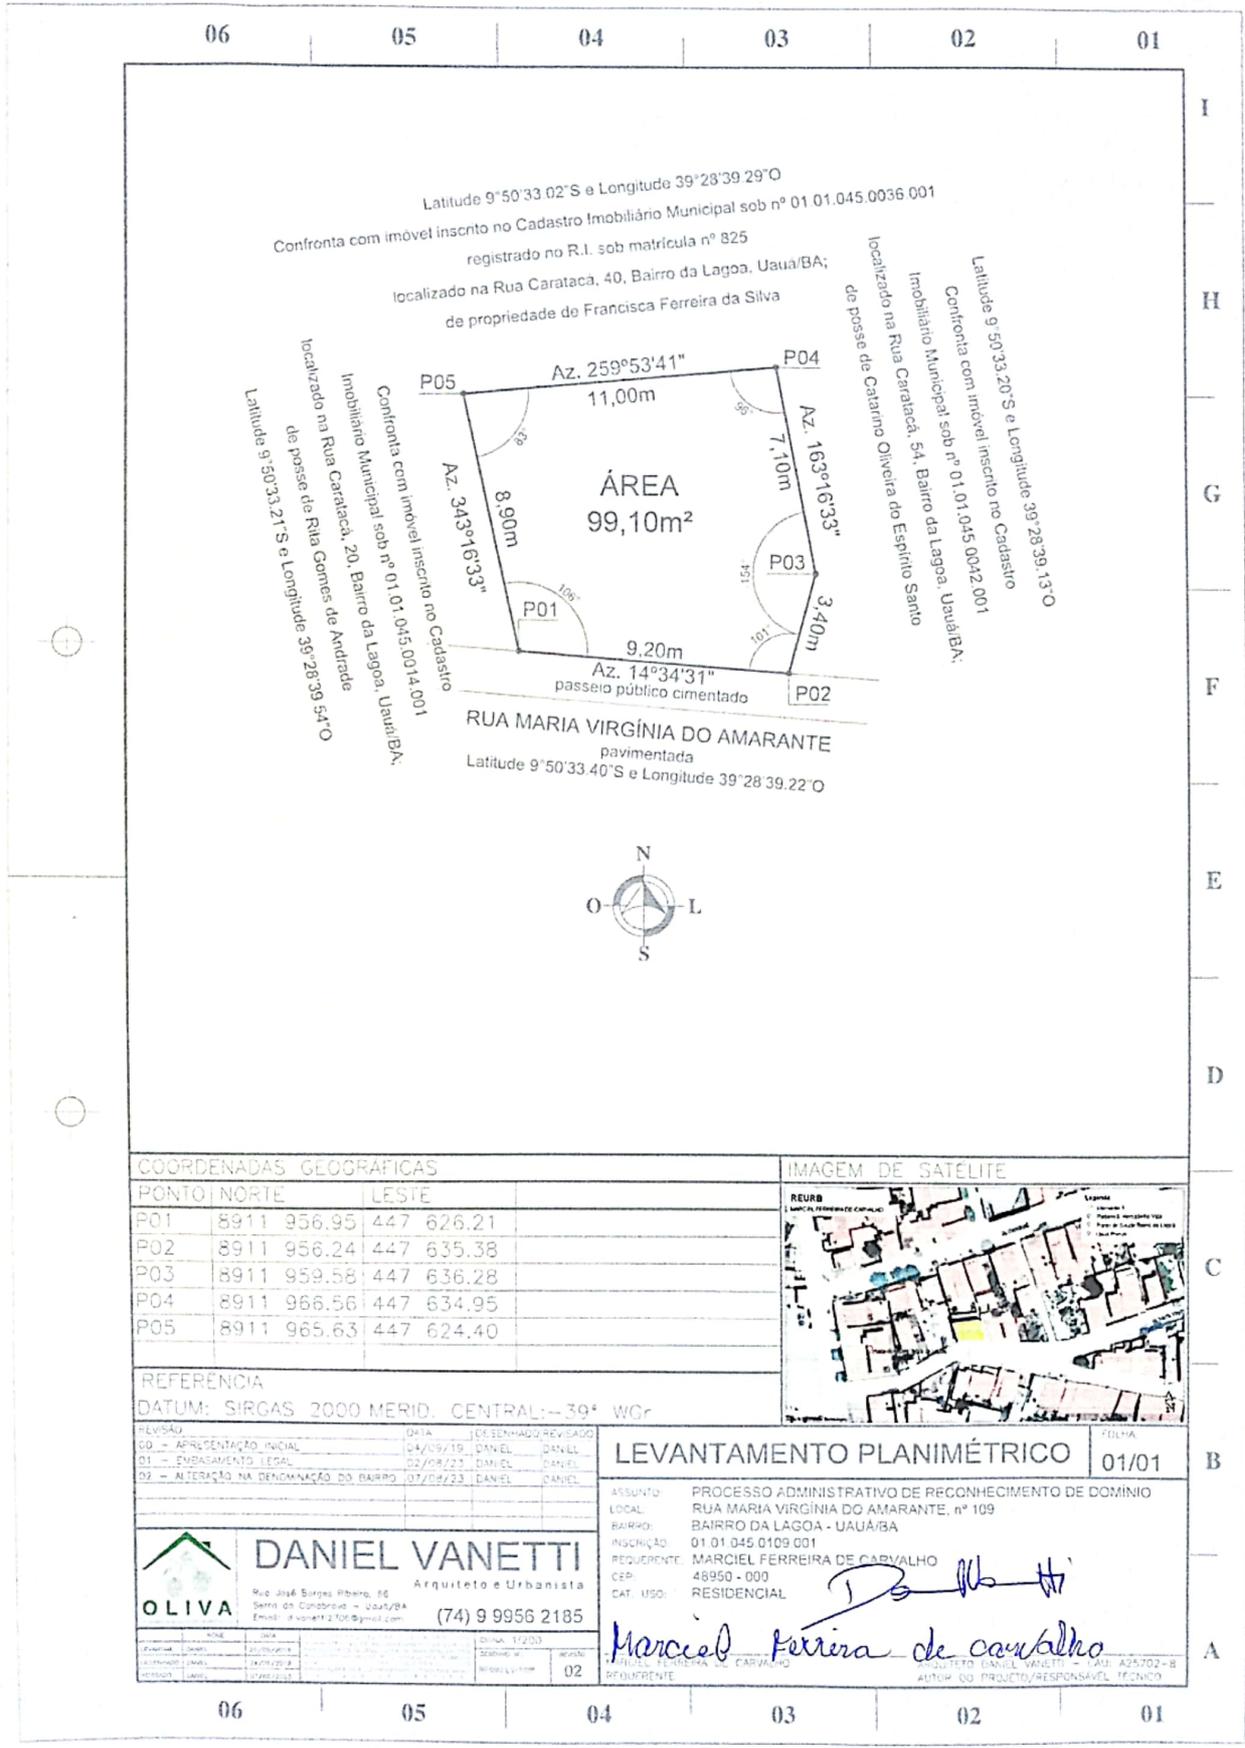

COORDENADAS GEOGRÁFICAS		
PONTO	NORTE	LESTE
P01	8911 956,95	447 626,21
P02	8911 956,24	447 635,38
P03	8911 959,58	447 636,28
P04	8911 966,56	447 634,95
P05	8911 965,63	447 624,40

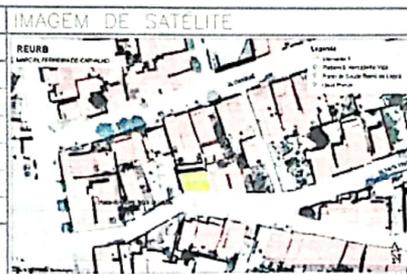

REFERÊNCIA
 DATUM: SIRGAS 2000 MERID. CENTRAL: -39° WGr

REVISÃO	DATA	ELABORADO	REVISADO
00 - APRESENTAÇÃO INICIAL	04/09/19	DANIEL	DANIEL
01 - EMBASAMENTO LEGAL	02/08/23	DANIEL	DANIEL
02 - ALTERAÇÃO NA DENOMINAÇÃO DO BAIRRO	07/09/23	DANIEL	DANIEL

LEVANTAMENTO PLANIMÉTRICO 01/01

ASSUNTO: PROCESSO ADMINISTRATIVO DE RECONHECIMENTO DE DOMÍNIO
 LOCAL: RUA MARIA VIRGÍNIA DO AMARANTE, nº 109
 BAIRRO: BAIRRO DA LAGOA - UAUÁ/BA
 INSCRIÇÃO: 01.01.045.0109.001
 REQUERENTE: MARCIEL FERREIRA DE CARVALHO
 CEP: 48950-000
 CAT. USO: RESIDENCIAL

DANIEL VANETTI
 OLIVA Arquiteto e Urbanista
 Rua José Sérgio Ribeiro, 66
 Serra do Cordeiro - Uauá/BA
 Email: dvanetti2100@gmail.com
 (74) 9 9956 2185

Marciel Ferreira de Carvalho
 REQUERENTE
 DANIEL VANETTI - CAD. 425702-B
 AUTOR DO PROJETO/RESPONSÁVEL TÉCNICO

06 05 04 03 02 01