

Prefeitura Municipal de Uauá

Outros



PREFEITURA MUNICIPAL DE UAUÁ ESTADO DA BAHIA

TÍTULO Nº0044/2020

RECONHECIMENTO DE DOMÍNIO PARTICULAR

O PREFEITO DO MUNICÍPIO DE UAUÁ, Estado da Bahia, tendo em vista os dispositivos da Lei Municipal nº 540, de 09 de janeiro de 2015, regulamentada pelo Decreto nº 448 de 16 de dezembro de 2015, considerando o que consta do **PROCESSO DE RECONHECIMENTO DE DOMÍNIO PARTICULAR Nº 0044/2020**, na modalidade alienação, outorga a **ANA LAURA DE MACEDO MARTINS CONVERSANI**, brasileira, maior, capaz, solteira, autônoma, RG nº 16766190-62 SSP/BA, inscrita no CPF sob o nº 368.753.668-86, residente na Rua Padre Maximiliano Miguel Focks, s/n, Centro, município de Uauá, Estado da Bahia, Título Definitivo de um terreno urbano com inscrição imobiliária nº 01.04.041.0027.003 e área de 300,00 m² (trezentos metros quadrados), sendo 12,00 m (doze metros) de frente; 12,00 m (doze metros) de fundo; 25,00 m (vinte e cinco metros) na lateral direita; e 25,00 m (vinte e cinco metros) na lateral esquerda; no valor de R\$ 20.000,00 (vinte mil reais); com coordenadas geodésicas: Latitude: 9°50'31,04" Sul e Longitude: 39°29'25,31" Oeste; localizado na rua projetada, s/n, Alto do Conselheiro, nesta cidade de Uauá, estado da Bahia, com limites e confrontações seguintes: lateral direita: Eleuval Araujo Ferreira; lateral esquerda: Eleuval Araujo Ferreira; frente: rua projetada; e fundo: Lindemberg de Jesus Goes. Desmembrado do Título de Reconhecimento de Domínio Particular, registrado na Matrícula nº 551, as fls.76 do Livro 02, no Cartório de Registro de Imóveis, Hipotecas, Títulos e Documentos das Pessoas Jurídicas da Comarca de Uauá, Estado da Bahia.

Planta com memorial descritivo e coordenadas UTM anexos ao presente Título.

GABINETE DO PREFEITO MUNICIPAL DE UAUÁ, 22 de setembro de 2020.

Lindomar de Abreu Dantas
PREFEITO MUNICIPAL

Código de segurança: {68A99233-5139-4C84-BC7B-4314C0C88AA3}



Praça Praça Belarmino José Rodrigues | S/N | Centro | Uauá-Ba

www.pmuaua.ba.ipmbrasil.org.br

Este documento foi assinado digitalmente por SERASA Experian
04454ACE8677C76A8546404143B3F804

Prefeitura Municipal de Uauá



MEMORIAL DESCRITIVO

PROPRIETÁRIO(A): ANA LAURA DE MACEDO MARTINS CONVERSANI
PROPRIEDADE: TERRENO **ÁREA (M2):** 300,00
MUNICÍPIO-UF: UAUÁ-BAHIA **PERÍMETRO (m):** 74,00
ENDEREÇO: RUA PROJETADA, S/Nº, ALTO DO CONSELHEIRO

Limites e Confrontações:

- Frente: RUA PROJETADA;
- Direita: ELEUVAL ARAUJO FERREIRA;
- Esquerda: ELEUVAL ARAUJO FERREIRA;
- Fundo: LINDEMBERG DE JESUS GOES.

DESCRIÇÃO DO PERÍMETRO

Inicia-se a descrição deste perímetro no vértice **P01**, georreferenciado no Sistema Geodésico Brasileiro, DATUM - SIRGAS2000, MC-39°W, de coordenadas **N 8.912.017,980m** e **E 446.206,690m**, de Latitude 9°50'31.04"S e Longitude 39°29'25.31"O; deste segue confrontando com a propriedade de ELEUVAL ARAUJO FERREIRA, com azimute de 97°14'04" por uma distância de 25,00m até o vértice **P02**, de coordenadas **N 8.912.014,832m** e **E 446.231,491m**; deste segue confrontando com a propriedade de LINDEMBERG DE JESUS GOES, com azimute de 187°14'04" por uma distância de 12,00m até o vértice **P03**, de coordenadas **N 8.912.002,928m** e **E 446.229,980m**; deste segue confrontando com a propriedade de ELEUVAL ARAUJO FERREIRA, com azimute de 277°14'04" por uma distância de 25,00m até o vértice **P04**, de coordenadas **N 8.912.006,076m** e **E 446.205,179m**; deste segue confrontando com a propriedade de RUA PROJETADA, com azimute 7°14'04" por uma distância de 12,00m até o vértice **P01**, ponto inicial da descrição deste perímetro de 74,00 m.

Todas as coordenadas aqui descritas estão georreferenciadas ao Sistema Geodésico Brasileiro e encontram-se representadas no Sistema UTM, referenciadas ao **Meridiano Central nº 39 WGr**, tendo como Datum o **SIRGAS2000**. Todos os azimutes e distâncias, área e perímetro foram calculados no plano de projeção UTM.

Uauá, 19/07/2020.

ANA LAURA DE MACEDO MARTINS CONVERSANI
CPF: 368.753.668-86



Isaque do Vale F. Silva
Engenheiro Civil
CREA Nº 271674499-8

ISAUQUE DO VALE FERREIRA SILVA
CREA nº 271674499-8

Praça 31 de Março, 507 | Centro | Uauá | BA | CEP 48950-000 | (74) 3673 1804 |
Isaque do Vale - Engenheiro Civil
(74) 9 9964 1893
isaque790@gmail.com

1

Prefeitura Municipal de Uauá

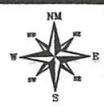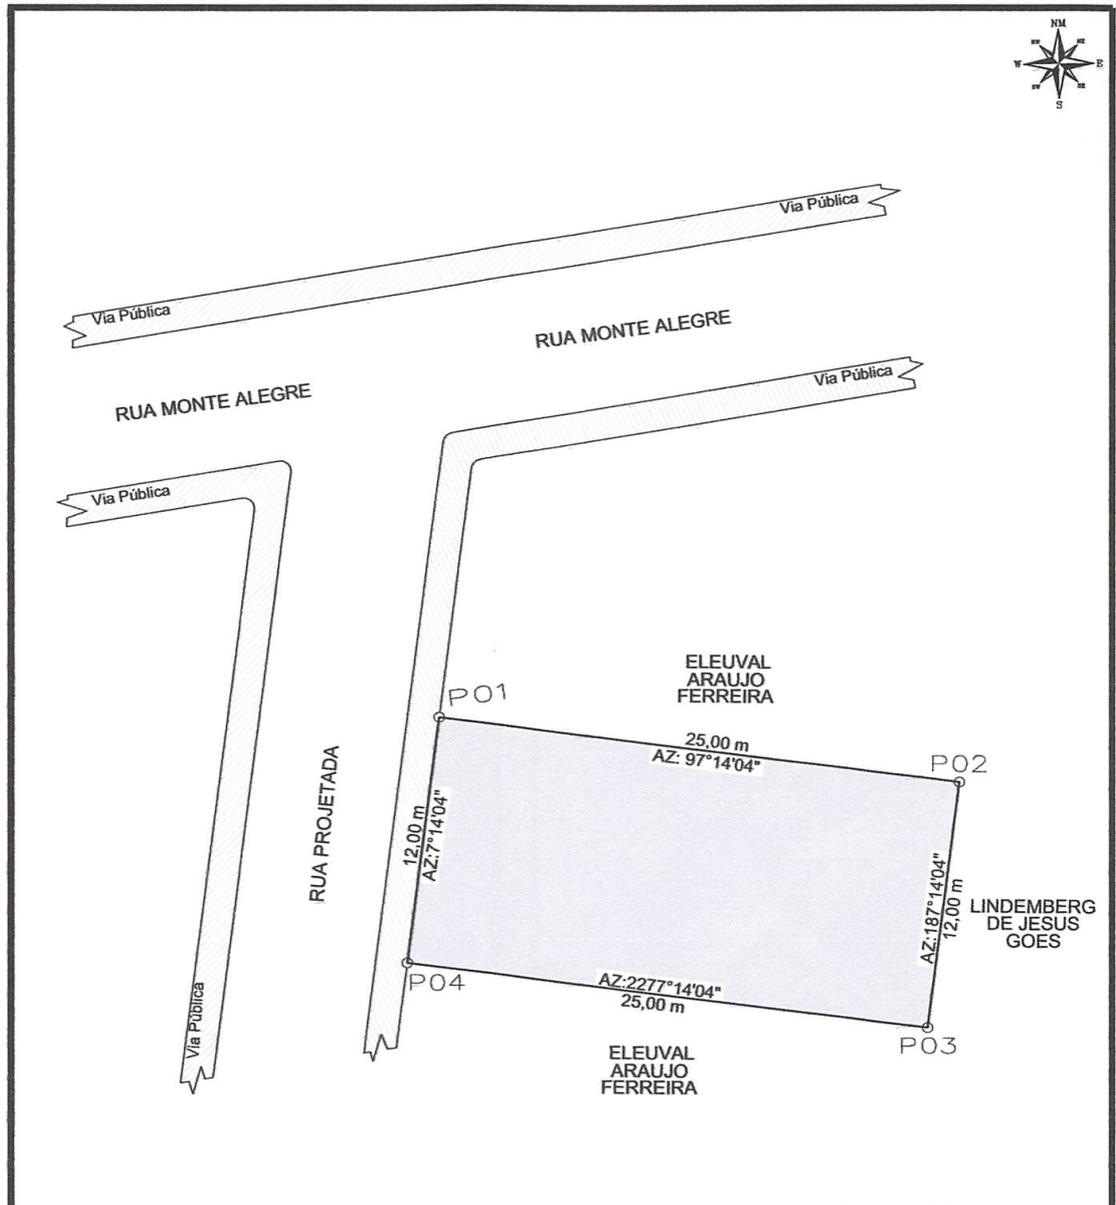

LEVANTAMENTO PLANIMETRICO

| VÉRTICE | COORDENADAS | | |
|---------|---------------|-------------|---------|
| | NORTE | ESTE | DIST(m) |
| P1 | 8.912.017,980 | 446.206,690 | 25,00 |
| P2 | 8.912.014,832 | 446.231,491 | 12,00 |
| P3 | 8.912.002,928 | 446.229,980 | 25,00 |
| P4 | 8.912.006,076 | 446.205,179 | 12,00 |

Imovel: RUA PROJETADA, S/Nº, ALTO DO CONSELHEIRO
 Proprietário(a): ANA LAURA DE MACEDO M. CONVERSANI
 CPF: 368.753.668-86
 Município/UF: UAUÁ - BAHIA



RESPONSÁVEL TÉCNICO: **Isaque do Vale F. Silva**
Engenheiro Civil
 CREA-SE 271674499-8
 ISAUQUE DO VALE FERREIRA SILVA
 CREA: nº 271674499-8

PROPRIETÁRIO:
 ANA LAURA DE MACEDO MARTINS CONVERSANI
 CPF Nº: 368.753.668-86

| | | | | | |
|---|------------------------------|---------------------------------------|--------------------------|------------------|------------------|
| ESCALA: 1:300 | ÁREAS: 300,00 m ² | ÁREA CONSTRUÍDA: 00,00 m ² | DESENHO: ISAUQUE DO VALE | DATA: 19/07/2020 | FOLHA: A4 01/001 |
| SISTEMA GEODÉSICO: Coordenada: UTM Datum: SIRGAS2000 M.C -39Wgr Fuso: 24L | | | | | |

Prefeitura Municipal de Uauá



PREFEITURA MUNICIPAL DE UAUÁ ESTADO DA BAHIA

TÍTULO Nº0045/2020

RECONHECIMENTO DE DOMÍNIO PARTICULAR

O PREFEITO DO MUNICÍPIO DE UAUÁ, Estado da Bahia, tendo em vista os dispositivos da Lei Municipal nº 540, de 09 de janeiro de 2015, regulamentada pelo Decreto nº 448 de 16 de dezembro de 2015, considerando o que consta do **PROCESSO DE RECONHECIMENTO DE DOMÍNIO PARTICULAR Nº 0044/2020**, na modalidade alienação, outorga a **MARIA NILZA MENDES DA SILVA**, brasileira, maior, capaz, solteira, servidora pública, RG nº 09.816.778-27 SSP/BA, inscrita no CPF sob o nº 004.050.025-05, residente na Rua Deunilson Cardoso, nº 75, Centro, município de Uauá, Estado da Bahia, Título Definitivo de um terreno urbano com inscrição imobiliária nº 01.01.004.0335.001 e área de 96,97 m² (noventa e seis metros e noventa e sete centímetros quadrados), sendo 4,64 m (quatro metros e sessenta e quatro centímetros) de frente; 8,40 m (oito metros e quarenta centímetros) de fundo; 14,00 m (quatorze metros) na lateral direita; e 14,01 m (quatorze metros e um centímetro) na lateral esquerda; no valor de R\$ 42.000,00 (quarenta e dois mil reais); com coordenadas geodésicas: Latitude: 9°50'33,44" Sul e Longitude: 39°28'56,81" Oeste; localizado na Rua Francisco Borges Rodrigues, s/n, Centro, nesta cidade de Uauá, estado da Bahia, com limites e confrontações seguintes: lateral direita: Espólio de Manoel Amâncio de Oliveira; lateral esquerda: Maria Nilza Mendes da Silva e Edila Maria Cardoso Rodrigues; frente: Rua Francisco Borges Rodrigues; e fundo: Adalberto Dantas Barbosa. Desmembrado do Título de Reconhecimento de Domínio Particular, registrado na Matrícula nº 551, as fls.76 do Livro 02, no Cartório de Registro de Imóveis, Hipotecas, Títulos e Documentos das Pessoas Jurídicas da Comarca de Uauá, Estado da Bahia.

Planta com memorial descritivo e coordenadas UTM anexos ao presente Título.

GABINETE DO PREFEITO MUNICIPAL DE UAUÁ, 22 de setembro de 2020.

Lindomar de Abreu Dantas
PREFEITO MUNICIPAL

Código de segurança: {760CCA67-79D6-474B-85CD-1482DA073256}



Prefeitura Municipal de Uauá

MEMORIAL DESCRITIVO

IMÓVEL: LOTE URBANO 2

PROPRIETÁRIO(A): MARIA NILZA MENDES DA SILVA

INSCRIÇÃO: 01.01.004.0335.001

ÁREA (m²): 96,97

CPF: 004.050.025-05

MUNICÍPIO: UAUÁ-BA

PERÍMETRO (m): 44.92

LIMITES E CONFRONTAÇÕES

NORTE: ESPOLIO DE MANOEL AMÂNCIO DE OLIVEIRA

LESTE: ADALBERTO DANTAS BARBOSA

SUL: EDILA MARIA CARDOSO RODRIGUES LOIOLA

OESTE: RUA FRANCISCO BORGES RODRIGUES

DESCRIÇÃO DO PERÍMETRO

Inicia-se a descrição deste perímetro no vértice P01, de coordenadas geográficas Latitude: 9°50'33.44"S e Longitude: 39°28'56.81"O e UTM N 8.911.952,61m e E 447.097,70m; deste segue confrontando com ESPÓLIO DE MANOEL AMÂNCIO no quadrante Noroeste, com azimute de 71°59'34,00" por uma distância de 14,00m até o vértice P02, de coordenadas N 8.911.956,94m e E 447.111,01m; deste segue confrontando com ADALBERTO DANTAS BARBOSA no quadrante Nordeste, com azimute de 162°03'32,28" por uma distância de 8,40m até o vértice P03, de coordenadas N 8.911.948,95m e E 447.113,60m; deste segue confrontando com EDILA MARIA CARDOSO RODRIGUES no quadrante Sudeste, com azimute de 252°24'49,50" por uma distância de 8,70m até o vértice P04, de coordenadas N 8.911.946,32m e E 447.105,31m; deste segue confrontando com MARIA NILZA MENDES DA SILVA no quadrante Sudoeste, com azimute de 342°10'33,81" por uma distância de 3,86m até o vértice P05, de coordenadas N 8.911.949,99m e E 447.104,13m; deste segue confrontando com MARIA NILZA MENDES DA SILVA no quadrante Sudeste, com azimute de 250°12'04,05" por uma distância de 5,31m até o vértice P06, de coordenadas N 8.911.948,19m e E 447.099,13m; deste segue confrontando com RUA FRANCISCO BORGES RODRIGUES no quadrante Sudoeste, com azimute 342°03'32,29" por uma distância de 4,65m até o vértice P01, ponto inicial da descrição deste perímetro, fechando assim o perímetro do polígono acima descrito com uma área superficial de 96.97m².

Todas as coordenadas aqui descritas estão georreferenciadas ao Sistema Geodésico Brasileiro e encontram-se representadas no Sistema UTM, referenciadas ao Meridiano Central nº 39° WGr, tendo como Datum o SIRGAS2000. Todos os azimutes e distâncias, área e perímetro foram calculados no plano de projeção UTM.

Uauá – Bahia, 16 de Julho de de 2020

Edmilson Jônatas S. de Brito


Eng.º Civil

CREA-BA 3000019819

Edmilson Jônatas Santos de Brito

Engenharia Civil - CREA BA 3000019819 - RN 0514653493

Prefeitura Municipal de Uauá

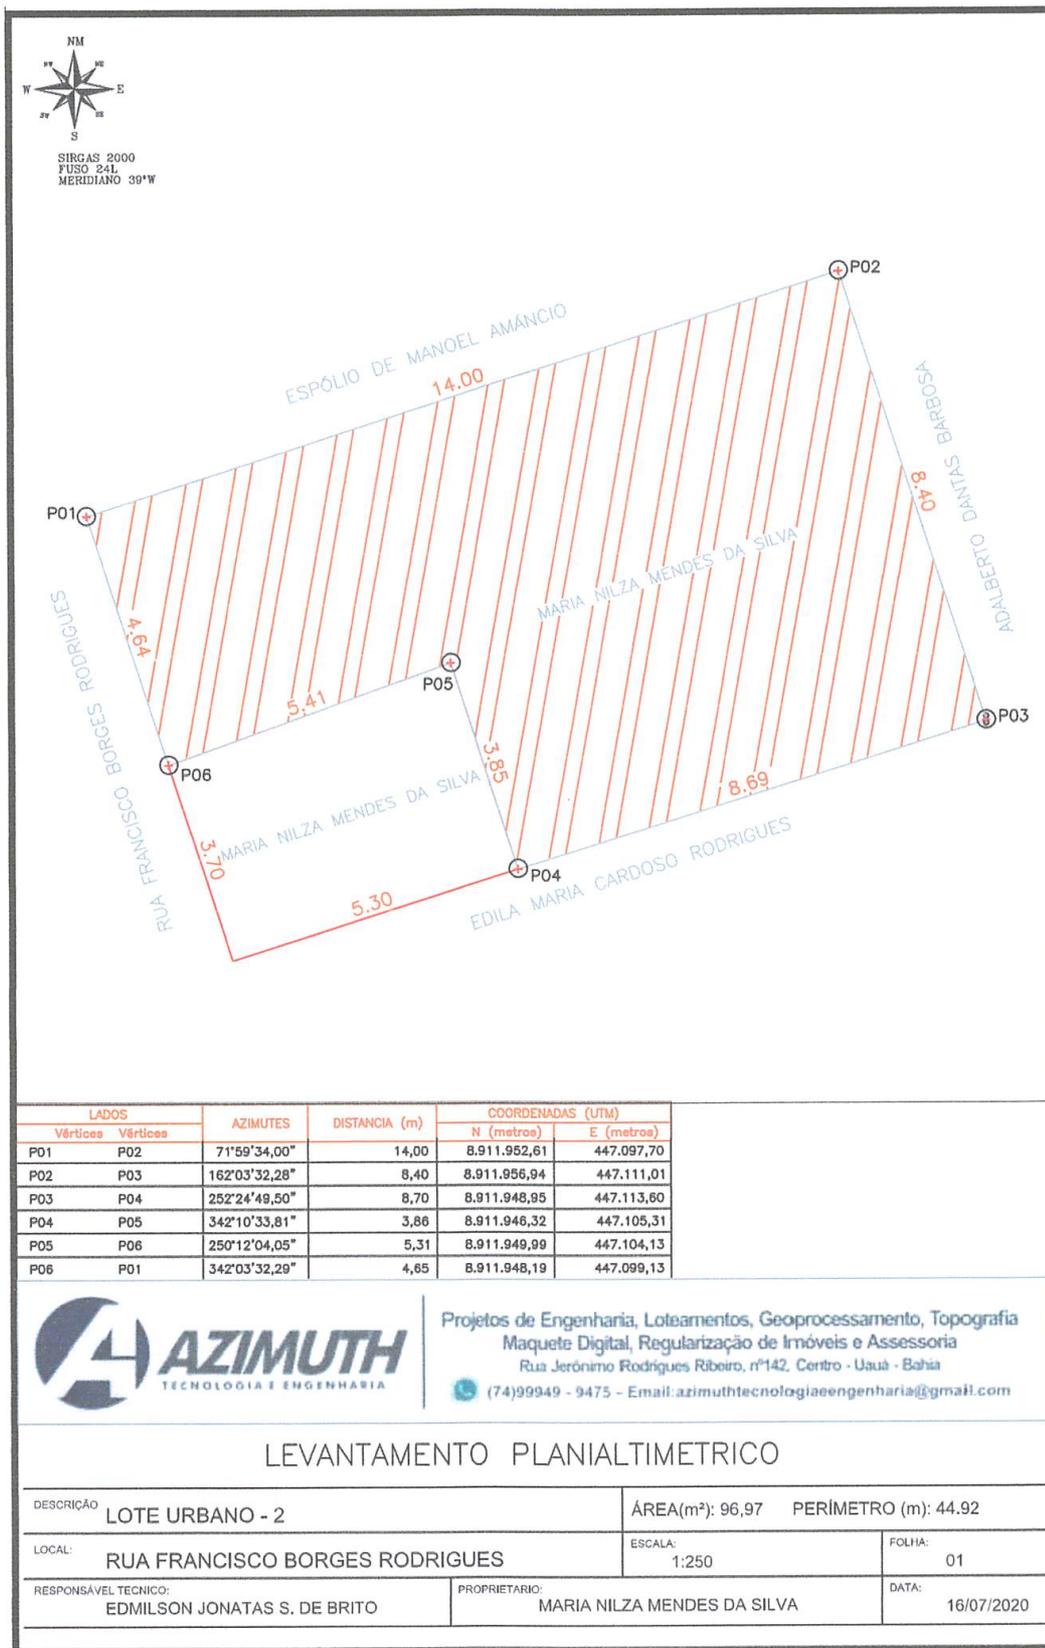

Prefeitura Municipal de Uauá



PREFEITURA MUNICIPAL DE UAUÁ ESTADO DA BAHIA

TÍTULO Nº0046/2020

RECONHECIMENTO DE DOMÍNIO PARTICULAR

O PREFEITO DO MUNICÍPIO DE UAUÁ, Estado da Bahia, tendo em vista os dispositivos da Lei Municipal nº 540, de 09 de janeiro de 2015, regulamentada pelo Decreto nº 448 de 16 de dezembro de 2015, considerando o que consta do **PROCESSO DE RECONHECIMENTO DE DOMÍNIO PARTICULAR Nº 0046/2020**, na modalidade alienação, outorga a **JOSÉ GABRIEL NEVES DE ANDRADE**, brasileiro, maior, capaz, casado, servidor público, RG nº 08.084.869-93 SSP/BA, inscrito no CPF sob o nº 780.486.215-68, residente no Povoado Caratacá, s/n, Zona Rural, município de Uauá, Estado da Bahia, Título Definitivo de um terreno urbano com inscrição imobiliária nº 01.04.048.0070.001 e área de 200,00 m² (duzentos metros quadrados), sendo 10,00 m (dez metros) de frente; 10,00 m (dez metros) de fundo; 20,00 m (vinte metros) na lateral direita; e 20,00 m (vinte metros) na lateral esquerda; no valor de R\$ 12.000,00 (doze mil reais); com coordenadas geodésicas: Latitude: 9°50'29" Sul e Longitude: 39°29'25" Oeste; localizado na Rua B, s/n, situada no Loteamento ASB, Bairro Alto do Conselheiro, nesta cidade de Uauá, estado da Bahia, com limites e confrontações seguintes: lateral direita: Construtora ASB LTDA; lateral esquerda: Construtora ASB LTDA; frente: Rua B; e fundo: Construtora ASB LTDA. Desmembrado do Título de Reconhecimento de Domínio Particular, registrado na Matrícula nº 551, as fls.76 do Livro 02, no Cartório de Registro de Imóveis, Hipotecas, Títulos e Documentos das Pessoas Jurídicas da Comarca de Uauá, Estado da Bahia.

Planta com memorial descritivo e coordenadas UTM anexos ao presente Título.

GABINETE DO PREFEITO MUNICIPAL DE UAUÁ, 22 de setembro de 2020.

Lindomar de Abreu Dantas
PREFEITO MUNICIPAL

Código de segurança: {F24C0FCB-BA35-450A-9391-6613E912695A}



Prefeitura Municipal de Uauá



MEMORIAL DESCRITIVO

PROPRIETÁRIO(A): JOSÉ GABRIEL NEVES ANDRADE **DISTRITO:** ZONA URBANA
PROPRIEDADE: TERRENO, LOTEAMENTO ASB **ÁREA (M2):** 200,00
MUNICÍPIO-UF: Uauá-Bahia **PERÍMETRO (m):** 60,00
ENDEREÇO: RUA B, S/Nº, LOTE 26, QUADRA A, ALTO DO CONSELHEIRO

Limites e Confrontações:


Frente: RUA B;
Direita: CONSTRUTORA ASB LTDA (LOTE 27);
Esquerda: CONSTRUTORA ASB LTDA (LOTE 25);
Fundo: CRISTIANE DIAS ALMEIDA (LOTE 08).

DESCRIÇÃO DO PERÍMETRO

Inicia-se a descrição deste perímetro no vértice **P01**, georreferenciado no Sistema Geodésico Brasileiro, DATUM - SIRGAS2000, MC-39°W, de coordenadas **N 8.912.091,34m** e **E 446.255,28m**, de Latitude 9°50'29"S e Longitude 39°29'25"O; deste segue confrontando com a RUA B, com azimute de 82°06'36" por uma distância de 10,00m até o vértice **P02**, de coordenadas **N 8.912.092,71m** e **E 446.265,19m**; deste segue confrontando com a propriedade da CONSTRUTORA ASB LTDA (LOTE 27), com azimute de 172°29'15" por uma distância de 20,00m até o vértice **P03**, de coordenadas **N 8.912.072,88m** e **E 446.267,80m**; deste segue confrontando com a propriedade de CRISTIANE DIAS DE ALMEIDA (LOTE 08), com azimute de 262°06'36" por uma distância de 10,00m até o vértice **P04**, de coordenadas **N 8.912.071,51m** e **E 446.257,89m**; deste segue confrontando com a propriedade de CONSTRUTORA ASB LTDA (LOTE 25), com azimute 352°29'15" por uma distância de 20,00m até o vértice **P01**, ponto inicial da descrição deste perímetro de 60,00 m e área total 200,00m².


Todas as coordenadas aqui descritas estão georreferenciadas ao Sistema Geodésico Brasileiro e encontram-se representadas no Sistema UTM, referenciadas ao **Meridiano Central nº 39 WGr**, tendo como Datum o **SIRGAS2000**. Todos os azimutes e distâncias, área e perímetro foram calculados no plano de projeção UTM.

Uauá, 01/09/2020.

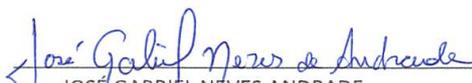
JOSE GABRIEL NEVES ANDRADE
CPF: 780.486.215-68


Isaque do Vale F. Silva
Engenheiro Civil
CREA-SE 271674499-8
ISAQUE DO VALE FERREIRA SILVA
CREA nº 271674499-8

Prefeitura Municipal de Uauá

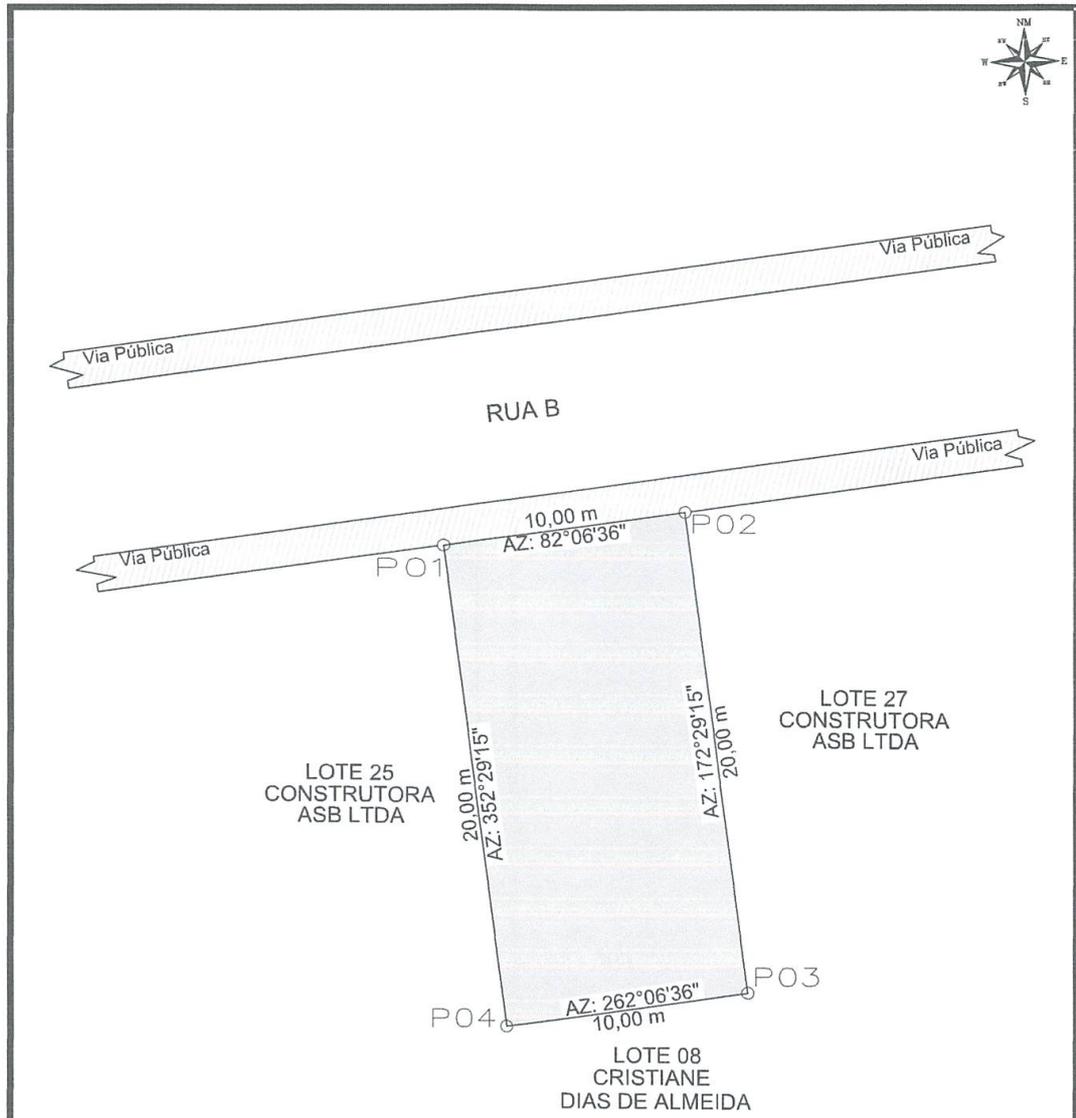

LEVANTAMENTO PLANIMETRICO

| VÉRTICE | COORDENADAS | | |
|---------|-------------|-----------|---------|
| | NORTE | ESTE | DIST(m) |
| P1 | 8912091.34 | 446255.28 | 10,00 |
| P2 | 8912092.71 | 446265.19 | 20,00 |
| P3 | 8912072.88 | 446267.80 | 10,00 |
| P4 | 8912071.51 | 446257.89 | 20,00 |

Imovel: RUA B, S/Nº, LOTE 26, QUADRA A, ALTO DO CONSELHEIRO

Proprietário(a): JOSÉ GABRIEL NEVES DE ANDRADE

CPF: 780.486.215-68 RG: 08.084.869-93

Município/UF: UAUÁ - BAHIA Complemento: LOTEAMENTO ASB



Isaque do Vale F. Silva
 Engenheiro Civil
 CREA-SE 271674499-8
 ISADUE DO VALE FERREIRA SILVA
 CREA: nº 271674499-8

Jose Gabriel Neves de Andrade
 JOSÉ GABRIEL NEVES DE ANDRADE
 CPF Nº: 780.486.215-68

| | | | | | |
|---|------------------|--------------------------|-----------------|------------------|------------------|
| ESCALA: 1:250 | ÁREAS: 200,00 m² | ÁREA CONSTRUÍDA: 0,00 m² | DESENHO: ISADUE | DATA: 01/09/2020 | FOLHA: A4 01/001 |
| SISTEMA GEODÉSICO: Coordenada: UTM Datum: SIRGAS2000 M.C -39Wgr Fuso: 24L | | | | | |

Prefeitura Municipal de Uauá



PREFEITURA MUNICIPAL DE UAUÁ ESTADO DA BAHIA

TÍTULO Nº0047/2020

RECONHECIMENTO DE DOMÍNIO PARTICULAR

O PREFEITO DO MUNICÍPIO DE UAUÁ, Estado da Bahia, tendo em vista os dispositivos da Lei Municipal nº 540, de 09 de janeiro de 2015, regulamentada pelo Decreto nº 448 de 16 de dezembro de 2015, considerando o que consta do **PROCESSO DE RECONHECIMENTO DE DOMÍNIO PARTICULAR Nº 0047/2020**, na modalidade alienação, outorga a **GILDO JOSÉ CARDOSO**, brasileiro, maior, capaz, solteiro, empresário, RG nº 53.064.786-2 SSP/SP, inscrito no CPF sob o nº 035.885.105-08, residente na Fazenda São Bento, s/n, Zona Rural, município de Uauá, Estado da Bahia, Título Definitivo de um terreno urbano com inscrição imobiliária nº 01.02.031.0467.001 e área de 122,57 m² (cento e vinte e dois metros e cinquenta e sete centímetros quadrados), sendo 4,73 m (quatro metros e setenta e três centímetros) de frente; 5,00 m (cinco metros) de fundo; 26,00 m (vinte e seis metros) na lateral direita; e 26,00 m (vinte e seis metros) na lateral esquerda; no valor de R\$ 55.000,00 (cinquenta e cinco mil reais); com coordenadas geodésicas: Latitude: 9°50'26" Sul e Longitude: 39°28'32" Oeste; localizado na Av. Prefeito Pedro Ribeiro, s/n, Centro, nesta cidade de Uauá, estado da Bahia, com limites e confrontações seguintes: lateral direita: Antônio José de Almeida; lateral esquerda: José Valdemar da Silva Barbosa; frente: Av. Prefeito Pedro Ribeiro; e fundo: Rua Nascer do Sol. Desmembrado do Título de Reconhecimento de Domínio Particular, registrado na Matrícula nº 551, as fls.76 do Livro 02, no Cartório de Registro de Imóveis, Hipotecas, Títulos e Documentos das Pessoas Jurídicas da Comarca de Uauá, Estado da Bahia.

Planta com memorial descritivo e coordenadas UTM anexos ao presente Título.

GABINETE DO PREFEITO MUNICIPAL DE UAUÁ, 22 de setembro de 2020.

Lindomar de Abreu Dantas
PREFEITO MUNICIPAL

Código de segurança: {A2C4101D-36D3-41A5-8F23-C6055C7F5EE3}



RDM

Prefeitura Municipal de Uauá



MEMORIAL DESCRITIVO

PROPRIETÁRIA: GILDO JOSÉ CARDOSO
PROPRIEDADE: TERRENO
MUNICÍPIO-UF: Uauá-Bahia
ENDEREÇO: AV. PREFEITO PEDRO RIBEIRO, S/Nº, CENTRO

DISTRITO: ZONA URBANA
ÁREA (M2): 122,57
PERÍMETRO (m): 61,73

Limites e Confrontações:

- Frente: AVENIDA PREFEITO PEDRO RIBEIRO;
- Direita: ANTONIO JOSÉ DE ALMEIDA;
- Esquerda: JOSÉ VALDEMAR DA SILVA BARBOSA;
- Fundo: RUA NASCER DO SOL.

DESCRIÇÃO DO PERÍMETRO

Inicia-se a descrição deste perímetro no vértice **P01**, georreferenciado no Sistema Geodésico Brasileiro, DATUM - SIRGAS2000, MC-39°W, de coordenadas **N 8.912.173,471m** e **E 447.864,033m**, de latitude 9° 50' 26" S e longitude 39° 28' 32" O; deste segue confrontando com a propriedade de RUA NASCER DO SOL, com azimute de 111°26'57" por uma distância de 5,00m até o vértice **P02**, de coordenadas **N 8.912.171,642m** e **E 447.868,688m**; deste segue confrontando com a propriedade de JOSÉ VALDEMAR DA SILVA BARBOSA, com azimute de 187°46'50" por uma distância de 26,00m até o vértice **P03**, de coordenadas **N 8.912.145,879m** e **E 447.865,168m**; deste segue confrontando com a propriedade de AV. PREFEITO PEDRO RIBEIRO, com azimute de 292°15'15" por uma distância de 4,73m até o vértice **P04**, de coordenadas **N 8.912.147,670m** e **E 447.860,790m**; deste segue confrontando com a propriedade de ANTÔNIO JOSÉ DE ALMEIDA, com azimute 7°09'47" por uma distância de 26,00m até o vértice **P01**, ponto inicial da descrição deste perímetro de 61,73 m.

Todas as coordenadas aqui descritas estão georreferenciadas ao Sistema Geodésico Brasileiro e encontram-se representadas no Sistema UTM, referenciadas ao **Meridiano Central nº 39 WGr**, tendo como Datum o **SIRGAS2000**. Todos os azimutes e distâncias, área e perímetro foram calculados no plano de projeção UTM.


Uauá, 04/06/2020.

GILDO JOSÉ CARDOSO
CPF: 035.885.105-08

Isaque do Vale F. Silva
Engenheiro Civil
CREA-SE 271674499-8

ISAQUE DO VALE FERREIRA SILVA
CREA nº 271674499-8

Prefeitura Municipal de Uauá

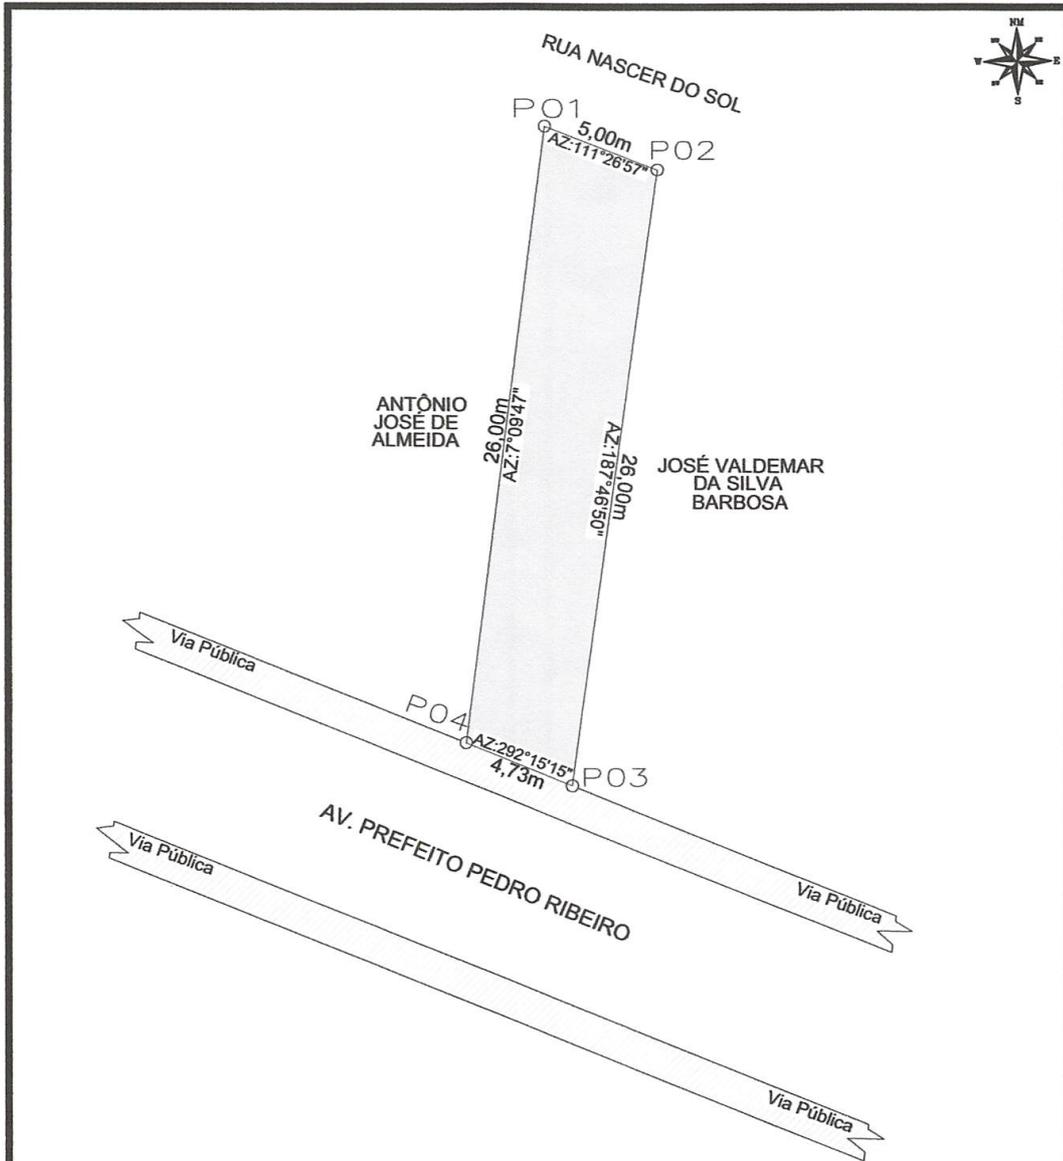

LEVANTAMENTO PLANIMETRICO

| COORDENADAS | | | |
|-------------|------------|-----------|---------|
| VÉRTICE | NORTE | ESTE | DIST(m) |
| P1 | 8912173.47 | 447864.03 | 5,00 |
| P2 | 8912171.64 | 447868.69 | 26,00 |
| P3 | 8912145.88 | 447865.17 | 4,73 |
| P4 | 8912147.67 | 447860.79 | 26,00 |

| | |
|---|--|
| Imóvel: AVENIDA PREF. PEDRO RIBEIRO, S/N°, CENTRO Proprietário(a): GILDO JOSE CARDOSO CPF: 035.885.105-08 Município/UF: UAUÁ - BAHIA | |
| RESPONSÁVEL TÉCNICO: Isaque do Vale F. Silva Engenheiro Civil CREA Nº 271674499-8 (Assinatura) | |
| PROPRIETÁRIO: (Assinatura) GILDO JOSE CARDOSO CPF Nº: 035.885.105-08 | |

| | | | | | |
|---|------------------|--------------------------|-----------------|------------------|------------------|
| ESCALA: 1:250 | ÁREAS: 122,57 m² | ÁREA CONSTRUIDA: 0,00 m² | DESENHO: ISAQUE | DATA: 28/05/2020 | FOLHA: A4 01 001 |
| SISTEMA GEODÉSICO: Coordenada: UTM Datum: SIRGAS2000 M.C -39Wgr Fuso: 24L | | | | | |