



Diário Oficial do **Município**

Prefeitura Municipal de Uauá

segunda-feira, 18 de setembro de 2023

Ano XI - Edição nº 02006 | Caderno 1

Prefeitura Municipal de Uauá publica



Praça Praça Belarmino José Rodrigues | S/N | Centro | Uauá-Ba

www.pmuaua.ba.ipmbrasil.org.br

Este documento foi assinado digitalmente por SERASA Experian
182E5A1D731289B107F29FE61EA1C605

Prefeitura Municipal de Uauá

SUMÁRIO

- DECRETO Nº 233 - ALTERAÇÃO DE QDD
DECRETO Nº 234 - CRÉDITO ORÇAMENTÁRIO E SUPLEMENTAR
DECRETO Nº 235 - CRÉDITO SUPLEMENTAR POR SUPERÁVIT FINANCEIRO
- EDITAIS DE NOTIFICAÇÃO Nº 036/2023 E 037/2023 - REURB
- PUBLICAÇÃO - TÍTULOS DE RECONHECIMENTO DE DOMÍNIO
- EDITAL DE CONVOCAÇÃO - AUDIÊNCIA PÚBLICA - PRESTAÇÃO DE CONTAS FMS - 1º E 2º QUADRIMESTRES DE 2023.

Prefeitura Municipal de Uauá

Decreto

**PREFEITURA MUNICIPAL DE UAUÁ**PC BELARMINO JOSE RODRIGUES - CENTRO
CNPJ: 13.698.758/0001-97 - CEP: 48.950-000 - UAUÁ - BA**DECRETO DE ALTERAÇÃO DE QDD****DECRETO Nº 233 DE 15 DE SETEMBRO DE 2023****ESTABELECE normas para alteração dos Quadros de Detalhamento da Despesa - QDD, e dá outras providências.**

O **PREFEITO(A) MUNICIPAL DE UAUÁ**, no uso de suas atribuições legais e devidamente autorizado no artigo da lei de nº 654 de 01 de junho de 2022, que dispõe sobre as Diretrizes Orçamentárias.

Decreta:

Art 1º - Fica alterado o Quadro de Detalhamento da Despesa - QDD do Poder Executivo, aprovado pelo Decreto Nº 1556/2022 de 30 de dezembro de 2022, correspondente à Programação das Despesas dos Órgãos diretamente subordinados ao Prefeito(a).

30101 - FUNDO MUNICIPAL DE SAUDE

	ACRÉSCIMO	REDUÇÃO
2.019 - MANUTENÇÃO DAS AÇÕES DA ATENÇÃO PRIMÁRIA À SAÚDE		
3.3.90.30.00 / 15001002 - Material de Consumo	0,00	3.809,00
3.3.90.36.00 / 15001002 - Outros Serviços de Terceiros - Pessoa Física	3.809,00	0,00
Total por Modalidade:	3.809,00	3.809,00
Total por Ação:	3.809,00	3.809,00
Total por Unidade Orçamentária:	3.809,00	3.809,00

50101 - SEC MUN DESENVOLVIMENTO SOCIAL E COMBATE À POBREZA

	ACRÉSCIMO	REDUÇÃO
2.055 - MANUTENÇÃO DA SECRETARIA DE DESENV. SOCIAL E COMBATE À POBREZA		
3.3.90.14.00 / 15000000 - Diárias - Civil	2.496,00	0,00
3.3.90.30.00 / 15000000 - Material de Consumo	0,00	2.496,00
Total por Modalidade:	2.496,00	2.496,00
Total por Ação:	2.496,00	2.496,00
Total por Unidade Orçamentária:	2.496,00	2.496,00
Total Geral:	6.305,00	6.305,00

Art. 2º - A execução orçamentária obedecerá ao Quadro de Detalhamento de Despesa QDD, a estrutura de Custos de Projetos e Atividades, segundo a Natureza da Despesa, estabelecida para cada Unidade Orçamentária em consonância com os Programas de Trabalho, fixados na Lei Orçamentária Anual.

Art. 3º - Este(a) Decreto entra em vigor a partir de sexta-feira, 15 de setembro de 2023.

GABINETE DO PREFEITO(A) MUNICIPAL DE UAUÁ, Estado da Bahia, em 15 de setembro de 2023.

Prefeitura Municipal de Uauá



PREFEITURA MUNICIPAL DE UAUÁ

PC BELARMINO JOSE RODRIGUES - CENTRO

CNPJ: 13.698.758/0001-97 - CEP: 48.950-000 - UAUÁ - BA

DECRETO DE ALTERAÇÃO DE QDD

JOSEMAR DE SÁ DOS SANTOS
Secretário de Administração, Planej. Finança
CPF: 636.686.375-04

MARCOS HENRIQUE LOBO ROSA
Prefeito Municipal
CPF: 289.806.465-34

Prefeitura Municipal de Uauá



PREFEITURA MUNICIPAL DE UAUÁ

PC BELARMINO JOSE RODRIGUES - CENTRO

CNPJ: 13.698.758/0001-97 - CEP: 48.950-000 - UAUÁ - BA

DECRETO DE CRÉDITO ORÇAMENTÁRIO E SUPLEMENTAR

DECRETO Nº 234 DE 15 DE SETEMBRO DE 2023

Abre CRÉDITO ORÇAMENTÁRIO E SUPLEMENTAR por Anulação de Dotação no valor total de R\$ 418.700,00 (Quatrocentos e dezoito mil e setecentos reais), para fins que se especifica e da outras providências.

O PREFEITO(A) MUNICIPAL DE UAUÁ, no uso de suas atribuições legais, constitucionais e de acordo com o que lhe confere a Lei Municipal 664/2022 de 29 de dezembro de 2022, edita o seguinte Decreto:

Art 1º. - Fica o Poder Executivo Municipal autorizado a suplementação orçamentária totalizando R\$418.700,00 (Quatrocentos e dezoito mil e setecentos reais) a saber:

Dotações Suplementares

30101 - FUNDO MUNICIPAL DE SAUDE

2.014 - MANUTENÇÃO DO HOSPITAL MUNICIPAL

3.3.90.39.00 / 15001002 - Outros Servicos Terceiros - Pessoa Juridica	160.000,00
Total por Ação:	160.000,00
Total por Unidade Orçamentária:	160.000,00

40101 - FUNDO MUNICIPAL DE EDUCAÇÃO

2.026 - MANUTENÇÃO DO TRANSPORTE ESCOLAR

3.3.90.39.00 / 15001001 - Outros Servicos Terceiros - Pessoa Juridica	6.100,00
Total por Ação:	6.100,00

2.032 - MANUT. DO DESENVOLVIMENTO DA EDUCAÇÃO DE JOVENS E ADULTOS (EJA)

3.3.90.30.00 / 15001001 - Material de Consumo	250.000,00
Total por Ação:	250.000,00
Total por Unidade Orçamentária:	256.100,00

50102 - FUNDO MUNICIPAL DE ASSISTENCIA SOCIAL

2.085 - MANUTENÇÃO DAS AÇÕES DA PROTEÇÃO SOCIAL BÁSICA

3.3.90.36.00 / 16600000 - Outros Servicos de Terceiros - Pessoa Fisica	2.600,00
Total por Ação:	2.600,00
Total por Unidade Orçamentária:	2.600,00

Total Suplementado: 418.700,00

Art 2º. - A propósito cabe-me informar que para atender a suplementação acima, serão anuladas parcialmente e/ou totalmente as seguintes dotações orçamentárias, conforme estabelece a Lei nº 4.320.

Dotações Anuladas

30101 - FUNDO MUNICIPAL DE SAUDE

Prefeitura Municipal de Uauá



PREFEITURA MUNICIPAL DE UAUÁ

PC BELARMINO JOSE RODRIGUES - CENTRO

CNPJ: 13.698.758/0001-97 - CEP: 48.950-000 - UAUÁ - BA

DECRETO DE CRÉDITO ORÇAMENTÁRIO E SUPLEMENTAR

2.193 - APOIO AO TRATAMENTO FORA DO DOMICÍLIO - TFD

3.3.90.39.00 / 15001002 - Outros Serviços Terceiros - Pessoa Jurídica	160.000,00
Total por Ação:	160.000,00
Total por Unidade Orçamentária:	160.000,00

40101 - FUNDO MUNICIPAL DE EDUCAÇÃO

1.023 - FORMAÇÃO DE PROFESSORES PARA ESCOLA DO CAMPO

3.3.90.30.00 / 15001001 - Material de Consumo	50.000,00
Total por Ação:	50.000,00

2.022 - MANUTENÇÃO DOS SERVIÇOS DO FUNDO MUNICIPAL DE EDUCAÇÃO

3.3.90.30.00 / 15001001 - Material de Consumo	56.100,00
3.3.90.39.00 / 15001001 - Outros Serviços Terceiros - Pessoa Jurídica	150.000,00
Total por Ação:	206.100,00
Total por Unidade Orçamentária:	256.100,00

50102 - FUNDO MUNICIPAL DE ASSISTENCIA SOCIAL

2.038 - MANUTENÇÃO DAS AÇÕES DA PROTEÇÃO SOCIAL ESPECIAL

3.3.90.30.00 / 16600000 - Material de Consumo	2.600,00
Total por Ação:	2.600,00
Total por Unidade Orçamentária:	2.600,00

Total Anulado: 418.700,00

Art. 3º - Fica o Secretário Municipal de Finanças autorizado a expedir instruções normativas necessárias ao cumprimento deste Decreto.

Art. 4º - Este Decreto entra em vigor a partir de sexta-feira, 15 de setembro de 2023.

GABINETE DO PREFEITO(A) MUNICIPAL DE UAUÁ, Estado da Bahia, em 15 de setembro de 2023.

JOSEMAR DE SÁ DOS SANTOS
Secretário de Administração, Planej. Finança
CPF: 636.686.375-04

MARCOS HENRIQUE LOBO ROSA
Prefeito Municipal
CPF: 289.806.465-34

Prefeitura Municipal de Uauá



PREFEITURA MUNICIPAL DE UAUÁ

PC BELARMINO JOSE RODRIGUES - CENTRO

CNPJ: 13.698.758/0001-97 - CEP: 48.950-000 - UAUÁ - BA

DECRETO DE SUPERÁVIT FINANCEIRO

DECRETO Nº 235 DE 15 DE SETEMBRO DE 2023

Abre CRÉDITO SUPLEMENTAR POR SUPERÁVIT FINANCEIRO
no valor de R\$ 30.000,00 (Trinta mil reais).

O **PREFEITO(A) MUNICIPAL DE UAUÁ**, no uso de suas atribuições, com fundamento no que dispõe a Lei nº 4.320/64, em seus art. 41, inc. I e 43, §1º, inc. I e com o § 2º, combinado com o disposto na LC 101/2000, art. 8º, parágrafo único, e devidamente autorizada pela Lei Orçamentária vigente nº **664/2022** de **29 de dezembro de 2022 Art. 1º** - Fica aberto Crédito Suplementar no Orçamento do Poder Executivo Municipal autorizado a suplementação orçamentária totalizando **R\$ 30.000,00 (Trinta mil reais)** na(s) seguinte(s) dotação(ões) orçamentária(s):

40101 - FUNDO MUNICIPAL DE EDUCAÇÃO

2.030 - MANUTENÇÃO DO DESENVOLVIMENTO DA EDUCAÇÃO INFANTIL - PRÉ-ESCOLA

3.3.90.30.00 / 25690000 - Material de Consumo	30.000,00
Total por Ação:	30.000,00
Total por Unidade Orçamentária:	30.000,00
Total Suplementado:	30.000,00

Art. 2º - Os recursos utilizados para abertura do Crédito anteriormente citado decorrerão, nos termos do artigo 43 da Lei Federal nº 4.320/1964, por superávit financeiro apurado em balanço patrimonial do exercício anterior.

Art. 3º - Este Decreto entra em vigor a partir de sexta-feira, 15 de setembro de 2023.

GABINETE DO PREFEITO(A) MUNICIPAL DE UAUÁ, Estado da Bahia, em 15 de setembro de 2023.

JOSEMAR DE SÁ DOS SANTOS
Secretário de Administração, Planej. Finança
CPF: 636.686.375-04

MARCOS HENRIQUE LOBO ROSA
Prefeito Municipal
CPF: 289.806.465-34

Prefeitura Municipal de Uauá

Editais Administrativos



ESTADO DA BAHIA

PREFEITURA MUNICIPAL DE UAUÁ

GABINETE DO PREFEITO

COMISSÃO MUNICIPAL DE REGULARIZAÇÃO FUNDIÁRIA

REGULARIZAÇÃO FUNDIÁRIA DE INTERESSE ESPECÍFICO – REURB-E

EDITAL DE NOTIFICAÇÃO Nº 036/2023

O MUNICÍPIO DE UAUÁ, pessoa jurídica de direito público interno, inscrito no CNPJ n.º 13.698.758/0001-97, com prefeitura situada à Praça Belarmino José Rodrigues, s/n, Centro, CEP 48950-000, Uauá/BA, representado legalmente pelo Prefeito Marcos Henrique Lobo Rosa, vem, através deste edital **NOTIFICAR A TODOS OS TITULARES DE DOMÍNIO, CONFINANTES E TERCEIROS EVENTUALMENTE INTERESSADOS**, que o núcleo urbano informal consolidado, de área de 287,55 m², localizado na TRAVESSA DO CAMPO, Nº 146, CENTRO, de posse de DAYANE CARDOSO DA SILVA, com a descrição georreferenciada nos documentos em anexo, encontra-se em processo de Regularização Fundiária, na modalidade Específica, conforme Lei Federal nº 13.465/2017 e Decreto Federal nº 9.310/2018. O supracitado núcleo urbano está em fase de regularização fundiária, na qual foi realizado o levantamento planialtimétrico e cadastral, com georreferenciamento, subscrito por profissional competente, acompanhado de Anotação de Responsabilidade Técnica (ART), afim de emissão de matrícula individualizada ao detentor (a) da posse do referido núcleo, bem como, legalização das benfeitorias existentes, necessárias para fins de Regularização Fundiária, objeto de matrícula a ser registrada no respectivo Cartório de Registro de Imóveis de Uauá/BA.

Art. 1º. A gleba é localizada neste município de Uauá – BA, com sua descrição técnica pormenorizada na planta anexo.

Art. 2º. Os titulares de domínio, confinantes e terceiros eventualmente interessados são notificados por este edital, sendo que a ausência de impugnação implicará a perda do eventual direito de que os notificados titularizem sobre o imóvel objeto da Regularização Fundiária, de acordo com o art. 31, §1º, §5º e §6º, da Lei Federal nº 13.465/2017 e art. 24, §1º, §5º e §6º, do Decreto Federal nº 9.310/2018.

Art. 3º. As eventuais impugnações cabíveis, contrárias ao objeto deste ato, deverão ser apresentadas no prazo de **30 (trinta) dias**, a contar da data da última publicação do presente edital, sendo protocoladas na Coordenadoria Especial de Projetos e Convênios, localizada da sede da Prefeitura Municipal de Uauá, com as devidas justificativas plausíveis que serão analisadas pelos setores responsáveis, priorizando o procedimento extrajudicial para solução dos conflitos, conforme art. 31, §3º, da Lei Federal nº 13.465/2017 e art. 24, §7º, do Decreto Federal nº 9.310/2018.

Artigo 4º. Não havendo manifestação em contrário no período de 30 (trinta) dias, considerar-se-á como aceite pelos notificados os elementos e teor deste edital.

Artigo 5º. O presente Edital entra em vigor na data de sua publicação.

Uauá – Bahia, 14 de setembro de 2023

Luís Alberto de Souza Filho
Presidente da CMRF


PRAÇA BELARMINO JOSÉ RODRIGUES, CENTRO, UAUÁ – BAHIA – BRASIL - CEP:48.950-000
<http://uaua.ba.gov.br> (74) 3673.1938 / 1707 - CNPJ.: 13.698.758/0001-97

Praça Praça Belarmino José Rodrigues | S/N | Centro | Uauá-Ba

www.pmuaua.ba.ipmbrasil.org.br

Este documento foi assinado digitalmente por SERASA Experian
1D86353495A86A759C60997F3AEF354E

Prefeitura Municipal de Uauá

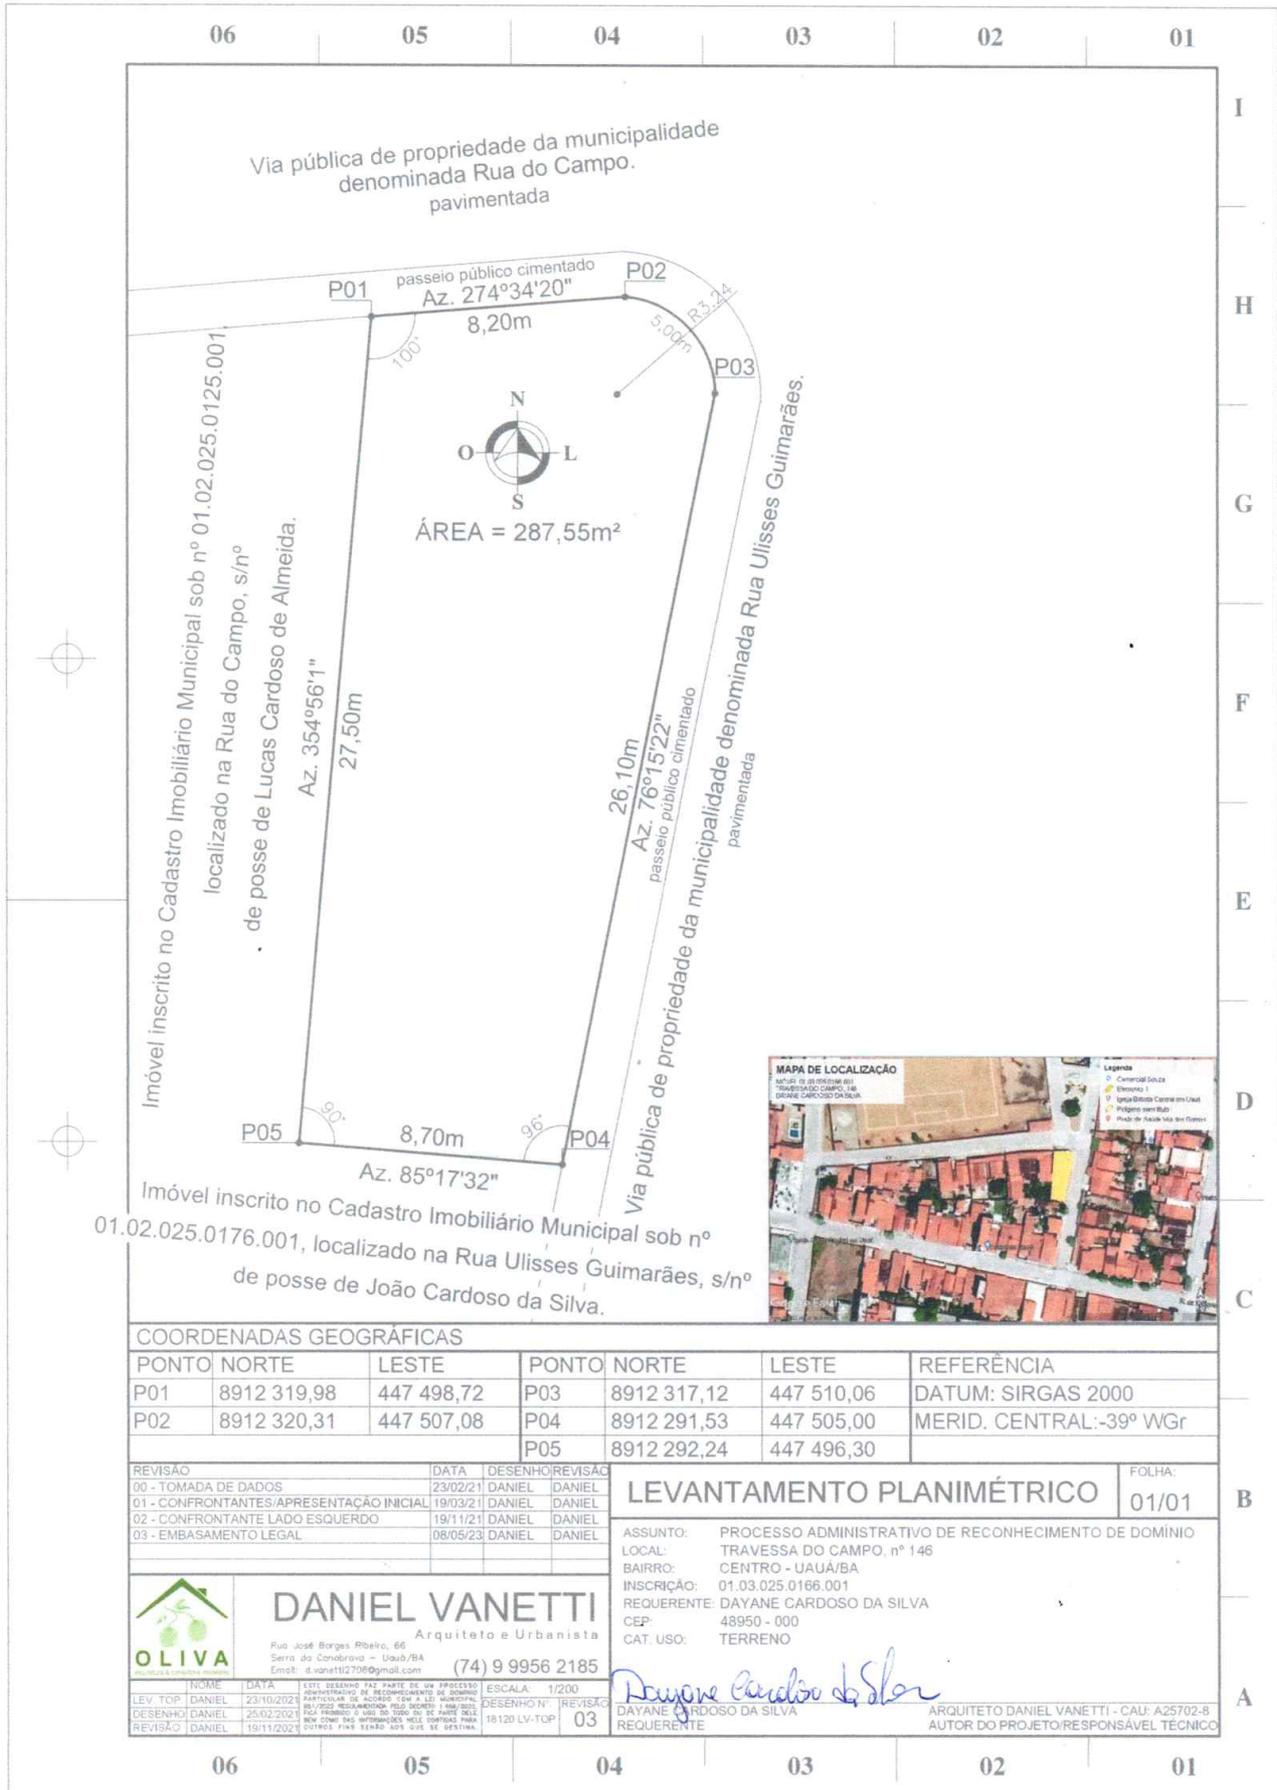

COORDENADAS GEOGRÁFICAS						
PONTO	NORTE	LESTE	PONTO	NORTE	LESTE	REFERÊNCIA
P01	8912 319,98	447 498,72	P03	8912 317,12	447 510,06	DATUM: SIRGAS 2000
P02	8912 320,31	447 507,08	P04	8912 291,53	447 505,00	MERID. CENTRAL: -39º WGr
			P05	8912 292,24	447 496,30	

REVISÃO	DATA	DESENHO	REVISÃO
00 - TOMADA DE DADOS	23/02/21	DANIEL	DANIEL
01 - CONFRONTANTES/APRESENTAÇÃO INICIAL	19/03/21	DANIEL	DANIEL
02 - CONFRONTANTE LADO ESQUERDO	19/11/21	DANIEL	DANIEL
03 - EMBASAMENTO LEGAL	08/05/23	DANIEL	DANIEL

LEVANTAMENTO PLANIMÉTRICO

FOLHA: 01/01

ASSUNTO: PROCESSO ADMINISTRATIVO DE RECONHECIMENTO DE DOMÍNIO
 LOCAL: TRAVESSA DO CAMPO, nº 146
 BAIRRO: CENTRO - UAUÁ/BA
 INSCRIÇÃO: 01.03.025.0166.001
 REQUERENTE: DAYANE CARDOSO DA SILVA
 CEP: 48950 - 000
 CAT. USO: TERRENO

DANIEL VANETTI
 Arquiteto e Urbanista

Rua José Borges Ribeiro, 66
 Serra da Canabrava - Uauá/BA
 E-mail: dvanetti2796@gmail.com (74) 9 9956 2185

OLIVA
 CONSULTORIA E PROJETOS

TRM Nº: 23/10/2021
 DATA: 23/10/2021
 DESENHO Nº: DANIEL
 REVISÃO Nº: DANIEL

ESCALA: 1/200
 DESENHO Nº: DANIEL
 REVISÃO Nº: DANIEL

18/120 LV-TOP
 03

DAYANE CARDOSO DA SILVA
 REQUERENTE

ARQUITETO DANIEL VANETTI - CAL: A25702-8
 AUTOR DO PROJETO/RESPONSÁVEL TÉCNICO

Prefeitura Municipal de Uauá



ESTADO DA BAHIA

PREFEITURA MUNICIPAL DE UAUÁ

GABINETE DO PREFEITO

COMISSÃO MUNICIPAL DE REGULARIZAÇÃO FUNDIÁRIA

REGULARIZAÇÃO FUNDIÁRIA DE INTERESSE ESPECÍFICO – REURB-E

EDITAL DE NOTIFICAÇÃO Nº 037/2023

O MUNICÍPIO DE UAUÁ, pessoa jurídica de direito público interno, inscrito no CNPJ n.º 13.698.758/0001-97, com prefeitura situada à Praça Belarmino José Rodrigues, s/n, Centro, CEP 48950-000, Uauá/BA, representado legalmente pelo Prefeito Marcos Henrique Lobo Rosa, vem, através deste edital **NOTIFICAR A TODOS OS TITULARES DE DOMÍNIO, CONFINANTES E TERCEIROS EVENTUALMENTE INTERESSADOS**, que o núcleo urbano informal consolidado, de área de 136,00 m², localizado na RUA OLÍMPIO JOSÉ RODRIGUES, Nº 98, CENTRO, de posse de MARILUCE CARDOSO DOS SANTOS, com a descrição georreferenciada nos documentos em anexo, encontra-se em processo de Regularização Fundiária, na modalidade Específica, conforme Lei Federal nº 13.465/2017 e Decreto Federal nº 9.310/2018. O supracitado núcleo urbano está em fase de regularização fundiária, na qual foi realizado o levantamento planialtimétrico e cadastral, com georreferenciamento, subscrito por profissional competente, acompanhado de Anotação de Responsabilidade Técnica (ART), afim de emissão de matrícula individualizada ao detentor (a) da posse do referido núcleo, bem como, legalização das benfeitorias existentes, necessárias para fins de Regularização Fundiária, objeto de matrícula a ser registrada no respectivo Cartório de Registro de Imóveis de Uauá/BA.

Art. 1º. A gleba é localizada neste município de Uauá – BA, com sua descrição técnica pormenorizada na planta anexo.

Art. 2º. Os titulares de domínio, confinantes e terceiros eventualmente interessados são notificados por este edital, sendo que a ausência de impugnação implicará a perda do eventual direito de que os notificados titularizem sobre o imóvel objeto da Regularização Fundiária, de acordo com o art. 31, §1º, §5º e §6º, da Lei Federal nº 13.465/2017 e art. 24, §1º, §5º e §6º, do Decreto Federal nº 9.310/2018.

Art. 3º. As eventuais impugnações cabíveis, contrárias ao objeto deste ato, deverão ser apresentadas no prazo de **30 (trinta) dias**, a contar da data da última publicação do presente edital, sendo protocoladas na Coordenadoria Especial de Projetos e Convênios, localizada da sede da Prefeitura Municipal de Uauá, com as devidas justificativas plausíveis que serão analisadas pelos setores responsáveis, priorizando o procedimento extrajudicial para solução dos conflitos, conforme art. 31, §3º, da Lei Federal nº 13.465/2017 e art. 24, §7º, do Decreto Federal nº 9.310/2018.

Artigo 4º. Não havendo manifestação em contrário no período de 30 (trinta) dias, considerar-se-á como aceite pelos notificados os elementos e teor deste edital.

Artigo 5º. O presente Edital entra em vigor na data de sua publicação.

Uauá – Bahia, 18 de setembro de 2023

Luís Alberto de Souza Filho
Presidente da CMRF

PRAÇA BELARMINO JOSÉ RODRIGUES, CENTRO, UAUÁ – BAHIA – BRASIL - CEP:48.950-000
<http://uaua.ba.gov.br> (74) 3673.1938 / 1707 - CNPJ.: 13.698.758/0001-97

Praça Praça Belarmino José Rodrigues | S/N | Centro | Uauá-Ba

www.pmuaua.ba.ipmbrasil.org.br

Prefeitura Municipal de Uauá



Confrontando ao Oeste com o imóvel Espolio de José Coelho de Andrade, inscrito no cadastro imobiliário Municipal nº 01.01.015.0088.001, localizado na rua Olímpio José Rodrigues, nº 9, centro de Uauá, com as seguintes coordenadas: Latitude; 9°50'36.64\"S e Longitude; 39°28'55.93\"O
AZ: 87°35'8\"

Confrontando ao Norte com o imóvel Espolio de José Coelho de Andrade, inscrito no cadastro imobiliário Municipal nº 01.01.015.0088.001, localizado na rua Olímpio José Rodrigues, nº 9, centro de Uauá, com as seguintes coordenadas: Latitude; 9°50'36.48\"S e Longitude; 39°28'55.04\"O

Confrontando ao Sul com o imóvel de posse de Marcelo Lobo Macedo, inscrito no cadastro imobiliário Municipal nº 01.01.015.0100.001, localizado na rua Olímpio José Rodrigues, nº 50, centro de Uauá, com as seguintes coordenadas: Latitude; 9°50'36.91\"S e Longitude; 39°28'55.02\"O



VÉRTICE	NORTE	ESTE	DIST(m)
P1	8911847.001	447166.002	34,00
P2	8911848.306	447132.008	4,00
P3	8911852.304	447132.170	34,00
P4	8911815.999	447166.154	4,00

IMÓVEL:
Rua Olímpio José Rodrigues, nº 98. Centro. Uauá/BA

PROPRIETÁRIO:
Mariluce Cardoso dos Santos
MARILUCE CARDOSO DOS SANTOS
CPF: 675.710.265-04

LEVANTAMENTO PLANIMÉTRICO

ENG. RESP.
Diógenes Gonçalves dos Santos
Eng. Civil
CREA: 0519113829
DIOGENES GONÇALVES DOS SANTOS
CREA: Nº 0519113829

DIOGENES GONÇALVES
ENGENHEIRO CIVIL
CREA: 0519113829

ÁREA CONSTRUÍDA: 92m ²	FOLHA: A4	ESCALA: 1:200
ÁREA TOTAL: 136m ²	PERÍMETRO: 76,00 M	DATA: 08/08/2023

Reconhecimento no Verso

Prefeitura Municipal de Uauá

Outro



ESTADO DA BAHIA
PREFEITURA MUNICIPAL DE UAUÁ
GABINETE DO PREFEITO

CERTIDÃO DE REGULARIZAÇÃO FUNDIÁRIA – CRF

TÍTULO Nº 0048/2023

O Chefe do Poder Executivo Municipal, **Marcos Henrique Lobo Rosa**, tendo em vista os dispositivos da Lei Municipal nº 651/2022, da Lei Federal nº 13.465/2017 e considerando o que consta do Processo Administrativo de Regularização Fundiária Urbana - REURB nº 0048/2023, tramitado no rito do artigo nº 69, da referida Lei nº 13.465/2017, **APROVA** a regularização fundiária descrita, classificada na modalidade **REURB-E**, e **OUTORGA** a **CATIANE DIAS RODRIGUES**, brasileira, maior, capaz, casada, comerciante, RG nº 13.731.102-87, inscrita no CPF sob o nº 034.334.235-98, filha de João Santana Rodrigues e Jacira Dias Rodrigues, residente na Tv. 31 de Março, nº 222, Bairro Da Lagoa, município de Uauá, estado da Bahia, a **PROPRIEDADE**, por meio da **Legitimação Fundiária**, da unidade imobiliária localizada na Travessa 31 de Março, nº 222, Bairro Da Lagoa, cidade de Uauá, estado da Bahia, medindo 71,87 m² (setenta e um metros e oitenta e sete centímetros quadrados), sendo 3,99 m (três metros e noventa e nove centímetros) de frente; 4,00 m (quatro metros) de fundo; 17,99 m (dezessete metros e noventa e nove centímetros) na lateral direita; e 18,00 m (dezoito metros) na lateral esquerda; no valor de R\$ 4.823,68 (quatro mil e oitocentos e vinte e três reais e sessenta e oito centavos); com coordenadas geodésicas: Latitude 9°50'34,02" S e Longitude 39°28'40,37" W; com limites e confrontações seguintes: Lado Direito: Imóvel localizado na Rua Maria Virginia do Amarante, s/n, Bairro Da Lagoa, sem inscrição imobiliária municipal, de posse Izabel Cardoso da Silva; Frente: via pública de domínio da municipalidade denominada Tv. 31 de Março; Lado Esquerdo: Imóvel localizado na Tv. 31 de Março, s/n, Bairro Da Lagoa, sem inscrição imobiliária municipal, de Posse de Raimundo Gonçalves de Abreu, e Imóvel localizado na Tv. 31 de Março, s/n, Bairro Da Lagoa, com Inscrição Imobiliária Municipal nº 01.01.060.0012.0001, de Posse de José Carlos Canário Abreu; Fundo: via pública de domínio da municipalidade denominada Rua Maria Virginia do Amarante; cuja descrição do perímetro é a que segue: Partindo do marco P1, situado no limite com RUA MARIA VIRGINIA DO AMARANTE, definido pela coordenada geográfica de Latitude 9°50'34,02" Sul e Longitude 39°28'40,37" Oeste, Datum SIRGAS2000 e pela coordenada plana UTM 8.911.932,388 m Norte e 447.600,758 m Leste, Imóvel localizado na Rua Maria Virginia do Amarante, com Rua 31 de Março Bairro da Lagoa, s/n, sem inscrição Imobiliária municipal de posse de IZABEL CARDOSO DA SILVA, referida ao meridiano central 39°WGR; deste, confrontando neste trecho, seguindo com distância de 18,006 m e azimute plano de 174°44'32" chega-se ao marco P2, definido pela coordenada geográfica de Latitude 9°50'34,15" Sul e Longitude 39°29'31,36" Oeste Pela UTM 8.911.914,460m Norte e 447.602,410 m Leste, deste confrontando neste trecho com Tv. 31 de Março, seguindo com distância de 3,992 m e azimute plano de 268°16'38" chega-se ao marco P3, definido pela coordenada geográfica de Latitude 9°50'04,22" Sul e Longitude 39°29'31,04" Oeste Pela UTM 8.911.914,340 m Norte e 447.598,410 m Leste deste confrontando Imóvel localizado na Tv. 31 de Março, s/n, sem inscrição imobiliária municipal de posse de RAIMUNDO GONÇALVES DE ABREU, seguindo com distância de 10,997 m e azimute plano de 354°45'13" chega-se ao marco P4, deste confrontando neste trecho com Imóvel localizado na Rua. Maria Virginia do Amarante, s/n, com inscrição Imobiliária Municipal nº 01.01.060.0012.0001, de posse de JOSE CARLOS CANARIO ABREU, seguindo com distância de 6,999 m e azimute plano de 354°45'13" chega-se ao marco PS, definido pela coordenada geográfica de Latitude 9°50'14,08" Sul e Longitude 39°29'30,26" Oeste Pela UTM 8.911.925,290 m Norte e 447.597,400 m Leste ponto inicial da descrição deste perímetro, chega-se ao marco P1. Sendo, este levantamento topográfico, de responsabilidade técnica de José Jeremias Cêzar – Tec. Agrimensor nº 50578/TD, conforme TRT em anexo ao projeto de regularização. Imóvel Inscrito no Cadastro Imobiliário Municipal sob nº **01.01.060.0015.001**, com destinação urbana livre e desembaraçada de quaisquer ônus, direitos reais, gravames ou inscrições, eventualmente existentes em sua matrícula de origem, exceto quando disserem respeito ao próprio legitimado.

Uauá - Bahia, 11 de setembro de 2023.

Marcos Henrique Lobo Rosa
Prefeito Municipal

PRAÇA BELARMINO JOSÉ RODRIGUES, CENTRO, UAUÁ - BAHIA - BRASIL - CEP: 48.950-000

Praça Praça Belarmino José Rodrigues | S/N | Centro | Uauá-Ba

www.pmuaua.ba.ipmbrasil.org.br

Este documento foi assinado digitalmente por SERASA Experian
001B96FF282CCBB5E05C67DF022CEB74

Prefeitura Municipal de Uauá




ESTADO DA BAHIA
PREFEITURA MUNICIPAL DE UAUÁ
GABINETE DO PREFEITO

CERTIDÃO DE REGULARIZAÇÃO FUNDIÁRIA – CRF

TÍTULO Nº 0049/2023

O Chefe do Poder Executivo Municipal, **Marcos Henrique Lobo Rosa**, tendo em vista os dispositivos da Lei Municipal nº 651/2022, da Lei Federal nº 13.465/2017 e considerando o que consta do Processo Administrativo de Regularização Fundiária Urbana - REURB nº 0049/2023, tramitado no rito do artigo nº 69, da referida Lei nº 13.465/2017, **APROVA** a regularização fundiária descrita, classificada na modalidade **REURB-E**, e **OUTORGA** a **THALIA APARECIDA DA SILVA CARDOSO**, brasileira, maior, capaz, solteira, nutricionista, RG nº 2065297409 SSP/BA, inscrita no CPF sob o nº 068.613.475-31, filha de José da Silva Cardoso e Cristiane Rodrigues Cardoso, residente na Rua Jorge Ribeiro De Sá, nº 25, Centro, município de Uauá, estado da Bahia, a **PROPRIEDADE**, por meio da **Legitimação Fundiária**, da unidade imobiliária localizada na Rua Euridce Gomes Ferreira, nº 601, Vila dos Gomes, cidade de Uauá, estado da Bahia, medindo 187,63 m² (cento e oitenta e sete metros quadrados e sessenta e três centímetros), sendo 10,00 m (dez metros) de frente; 10,00 m (dez metros) de fundo; 20,00 m (vinte metros) na lateral direita; e 20,00 m (vinte metros) na lateral esquerda; no valor de R\$ 11.448,28 (onze mil e quatrocentos e quarenta e oito reais e vinte e oito centavos); com coordenadas geodésicas: Latitude 9°50'11,006" S e Longitude 39°28'31,952" W; com limites e confrontações seguintes: Frente: RUA EURIDES GOMES FERREIRA; Lateral Direita: IMÓVEL LOCALIZADO NA RUA EURIDES GOMES FERREIRA, Nº 612, BAIRRO VILA DOS GOMES, COM INSCRIÇÃO IMOBILIÁRIA MUNICIPAL Nº 01.01.040.0612, DE POSSE DE MARDONIO CARDOSO DE OLIVEIRA; Lateral Esquerda: IMÓVEL LOCALIZADO NA RUA EURIDES GOMES FERREIRA, Nº 591, BAIRRO VILA DOS GOMES, COM INSCRIÇÃO IMOBILIÁRIA MUNICIPAL Nº 01.02.040.0591.001, DE POSSE DE JOSÉ EDSON NEVES DA SILVA; Fundo: IMÓVEL LOCALIZADO NA RUA PROJETADA, S/N, BAIRRO VILA DOS GOMES, SEM INSCRIÇÃO IMOBILIÁRIA MUNICIPAL, DE POSSE DE JOSÉ ANTONIO DIAS NOGUEIRA; cuja descrição do perímetro é a que segue: Inicia-se a descrição deste perímetro no vértice P1, georreferenciado no Sistema Geodésico Brasileiro, DATUM - SIRGAS2000, MC-39°W, de coordenadas N 8.912.639,703m e E 447.856,268m; e de Latitude -9°50'11,006" S e Longitude -39°28'31,952" W, deste segue confrontando com IMÓVEL LOCALIZADO NA RUA PROJETADA S/N, BAIRRO: VILA DOS GOMES, SEM INSCRIÇÃO IMOBILIÁRIA MUNICIPAL DE POSSE DE JOSÉ ANTONIO DIAS NOGUEIRA, com azimute de 95°38'35" por uma distância de 10,00m até o vértice P2, de coordenadas N 8.912.638,720m e E 447.866,220m; (-9°50'11,038" S e -39°28'31,626" W), deste segue confrontando com IMÓVEL LOCALIZADO NA RUA EURIDES GOMES FERREIRA, Nº 591, BAIRRO: VILA DOS GOMES, COM INSCRIÇÃO IMOBILIÁRIA MUNICIPAL Nº 01.02.040.0591.001 DE POSSE DE JOSÉ EDSON NEVES DA SILVA FILHO, com azimute de 165°23'17" por uma distância de 20,00m até o vértice P3, de coordenadas N 8.912.619,367m e E 447.871,265m; (-9°50'11,668" S e -39°28'31,461" W), deste segue confrontando com RUA EURIDES GOMES FERREIRA, com azimute de 275°38'35" por uma distância de 10,00m até o vértice P4, de coordenadas N 8.912.620,350m e E 447.861,314m; (-9°50'11,636" S e -39°28'31,788" W), deste segue confrontando com IMÓVEL LOCALIZADO NA RUA EURIDES GOMES FERREIRA, Nº 612, BAIRRO: VILA DOS GOMES, COM INSCRIÇÃO IMOBILIÁRIA MUNICIPAL Nº 01.02.040.0612.001 DE POSSE DE MARDONIO CARDOSO DE OLIVEIRA, com azimute 345°23'17" por uma distância de 20,00m até o vértice P1, ponto inicial da descrição deste perímetro de 60,00 m. Sendo, este levantamento topográfico, de responsabilidade técnica do engenheiro civil Thiago Alves da Silva – CREA: 3000094644BA, conforme ART em anexo ao projeto de regularização. Imóvel Inscrito no Cadastro Imobiliário Municipal sob nº **01.02.040.0601.001**, com destinação urbana livre e desembaraçada de quaisquer ônus, direitos reais, gravames ou inscrições, eventualmente existentes em sua matrícula de origem, exceto quando disserem respeito ao próprio legitimado.

Uauá - Bahia, 11 de setembro de 2023.

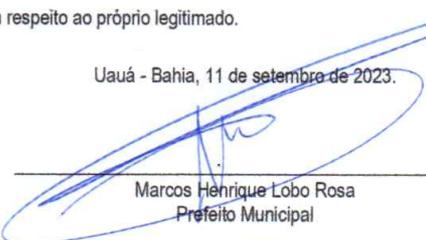
Marcos Henrique Lobo Rosa
Prefeito Municipal

PRAÇA BELARMINO JOSÉ RODRIGUES, CENTRO, UAUÁ - BAHIA - BRASIL - CEP: 48.950.000

Prefeitura Municipal de Uauá



ESTADO DA BAHIA
PREFEITURA MUNICIPAL DE UAUÁ
GABINETE DO PREFEITO

CERTIDÃO DE REGULARIZAÇÃO FUNDIÁRIA – CRF

TÍTULO Nº 0051/2023

O Chefe do Poder Executivo Municipal, **Marcos Henrique Lobo Rosa**, tendo em vista os dispositivos da Lei Municipal nº 651/2022, da Lei Federal nº 13.465/2017 e considerando o que consta do Processo Administrativo de Regularização Fundiária Urbana - REURB nº 0051/2023, tramitado no rito do artigo nº 69, da referida Lei nº 13.465/2017, **APROVA** a regularização fundiária descrita, classificada na modalidade **REURB-E**, e **OUTORGA** a **MARCIEL FERREIRA DE CARVALHO**, brasileiro, maior, capaz, solteiro, autônomo, RG nº 54912848 SSP/BA, inscrito no CPF sob o nº 029.943.745-01, filho de José Manoel de Carvalho e Francisca Ferreira da Silva, residente na Rua Maria Virgínia Do Amarante, s/n, Bairro Da Lagoa, município de Uauá, estado da Bahia, a **PROPRIEDADE**, por meio da **Legitimação Fundiária**, da unidade imobiliária localizada na Rua Maria Virgínia Do Amarante, nº 109, Bairro Da Lagoa, cidade de Uauá, estado da Bahia, medindo 99,10 m² (noventa e nove metros e dez centímetros quadrados), sendo 9,20 m (nove metros e vinte centímetros) de frente; 11,00 m (onze metros) de fundo; 8,90 m (oito metros e noventa centímetros) na lateral direita; e 10,50 m (dez metros e cinquenta centímetros) na lateral esquerda; no valor de R\$ 9.674,57 (nove mil e seiscentos e setenta e quatro reais e cinquenta e sete centavos); com coordenadas geodésicas: Latitude 9°50'32,64" S e Longitude 39°28'39,44" W; com limites e confrontações seguintes: Frente: Via pública de domínio da municipalidade denominada RUA MARIA VIRGÍNIA DO AMARANTE; Lado Direito: Imóvel inscrito no Cadastro Imobiliário Municipal sob nº 01.01.045.0014.001, localizado na Rua Caratacá, nº 20; Bairro Da Lagoa, de posse de RITA GOMES DE ANDRADE; Lado Esquerdo: Imóvel inscrito no Cadastro Imobiliário Municipal sob nº 01.01.045.0042.001, localizado na Rua Caratacá, nº 54; Bairro Da Lagoa, de posse de CATARINO OLIVEIRA DO ESPÍRITO SANTO; e Fundo: Imóvel inscrito no Cadastro Imobiliário Municipal sob nº 01.01.045.0036.001, matriculado no Cartório de Registro de Imóveis da Comarca de Uauá sob nº 825 (R/01-0825) ficha 01 do Livro 2-Registro Geral; localizado na Rua Caratacá, nº 40; Bairro Da Lagoa, de propriedade de FRANCISCA FERREIRA DA SILVA; cuja descrição do perímetro é a que segue: Um terreno localizado na Rua Maria Virgínia do Amarante, s/nº neste município de Uauá/BA, com Latitude 9°50'32,64"S e Longitude 39°28'39,44"O referenciada ao meridiano central 39°WGr, medindo 9,20m (nove metros e vinte centímetros) de frente; 11,00m (onze metros) de fundo por 10,50m (dez metros e cinquenta centímetros) da frente ao fundo do lado esquerdo, divididos em dois seguimentos: 3,40m (três metros e quarenta centímetros) + 7,10m (sete metros e dez centímetros); 8,90m (oito metros e noventa centímetros) da frente ao fundo do lado direito; iniciando no ponto P1 com as coordenadas UTM Leste 447 626.21 e Norte 8911 956.95 de onde segue por 9,20m até o ponto P2 com as coordenadas UTM Leste 447 635.38 e Norte 8911 956.24 confrontando neste trecho com a via pública de propriedade da municipalidade denominada RUA MARIA VIRGÍNIA DO AMARANTE; onde deflete à esquerda com ângulo de 101° e segue por 3,40m até o ponto P3 com coordenadas UTM Leste 447 636.28 e Norte 8911 959.58 confrontando neste trecho com o imóvel inscrito no cadastro imobiliário municipal sob nº 01.01.045.0042.001, localizado na Rua Caratacá, nº 54 de posse de CATARINO OLIVEIRA DOS SANTOS; onde deflete à esquerda com ângulo de 154° e segue por 7,10m até o ponto P4 com coordenadas UTM Leste 447 634.95 e Norte 8911 966.56 confrontado, também, neste trecho com o imóvel inscrito no cadastro imobiliário municipal sob nº 01.01.045.0042.001, localizado na Rua Caratacá, nº 54 de posse de CATARINO OLIVEIRA DOS SANTOS; onde deflete à esquerda com ângulo de 96° e segue por 11,00m até o ponto P5 com coordenadas UTM Leste 447 624.40 e Norte 8911 965.63 confrontado neste trecho com o imóvel inscrito no cadastro imobiliário municipal sob nº 01.01.045.0036.001, localizado na Rua Caratacá, nº 40 de propriedade de FRANCISCA FERREIRA DA SILVA, registrado no Cartório de Registro de Imóveis da Comarca de Uauá sob matrícula nº 0825 (R/01-0825) ficha 01 do Livro 2-Registro Geral; onde deflete à esquerda com ângulo de 83° e segue por 8,90m até encontrar com o ponto P1 já descrito confrontando neste trecho com o imóvel inscrito no cadastro imobiliário municipal sob nº 01.01.045.0014.001, localizado na Rua Caratacá, nº 20; de propriedade de RITA GOMES DE ANDRADE, encerrando assim o perímetro de 39,60m (trinta e nove metros e sessenta centímetros) e área de 99,10m² (noventa e nove metros quadrados e dez centímetros). Sendo, este levantamento topográfico, de responsabilidade técnica de 1, conforme ART em anexo ao projeto de regularização. Imóvel Inscrito no Cadastro Imobiliário Municipal sob nº **01.01.045.0109.001**, com destinação urbana livre e desembaraçada de quaisquer ônus, direitos reais, gravames ou inscrições, eventualmente existentes em sua matrícula de origem, exceto quando disserem respeito ao próprio legitimado. Uauá - Bahia, 11 de setembro de 2023.

Marcos Henrique Lobo Rosa
Prefeito Municipal

PRAÇA BELARMINO JOSÉ RODRIGUES, CENTRO, UAUÁ - BAHIA - BRASIL - CEP: 48.950.000

Praça Praça Belarmino José Rodrigues | S/N | Centro | Uauá-Ba

www.pmuaua.ba.ipmbrasil.org.br

Este documento foi assinado digitalmente por SERASA Experian
001B96FF282CCBB5E05C67DF022CEB74

Prefeitura Municipal de Uauá



PREFEITURA MUNICIPAL DE UAUÁ

ESTADO DA BAHIA

TÍTULO Nº0048/2023

RECONHECIMENTO DE DOMÍNIO PARTICULAR

O Chefe do Poder Executivo Municipal, Marcos Henrique Lobo Rosa, tendo em vista os dispositivos legais da Lei Municipal nº 651/2022, da Lei Federal nº 13.465/2017 e considerando o que consta do Processo Administrativo de Regularização Fundiária Urbana Nº 0048/2023, APROVA a regularização fundiária descrita, classificada na modalidade REURB-E, e OUTORGA a **CATIANE DIAS RODRIGUES**, brasileira, maior, capaz, casada, comerciante, RG nº 13.731.429-95 SSP/BA, inscrita no CPF sob o nº 034.334.235-98, residente na Travessa 31 de Março, nº 222, Bairro Da Lagoa, município de Uauá, estado da Bahia, a PROPRIEDADE, por meio da Legitimação Fundiária, da unidade imobiliária localizada na Travessa 31 de Março, nº 222, Bairro Da Lagoa, nesta cidade de Uauá, estado da Bahia, inscrita no Cadastro Imobiliário Municipal sob nº 01.01.060.0015.001 e área total de 71,87 m² (setenta e um metros e oitenta e sete centímetros quadrados), sendo 3,99 (três metros e noventa e nove centímetros) de frente; 4,00 (quatro metros) de fundo; 17,99 (dezessete metros e noventa e nove centímetros) na lateral direita; e 18,00 (dezoito metros) na lateral esquerda; no valor de R\$ 4.823,68 (quatro mil e oitocentos e vinte e três reais e sessenta e oito centavos); com coordenadas geodésicas: Latitude: 9°50'34,02" S e Longitude: 39°28'40,37" W; com limites e confrontações seguintes: Lado Direito: Imóvel localizado na Rua Maria Virginia do Amarante, s/n, Bairro Da Lagoa, sem inscrição imobiliária municipal, de posse Izabel Cardoso da Silva; Frente: via pública de domínio da municipalidade denominada Tv. 31 de Março; Lado Esquerdo: Imóvel localizado na Tv. 31 de Março, s/n, Bairro Da Lagoa, sem inscrição imobiliária municipal, de Posse de Raimundo Gonçalves de Abreu, e Imóvel localizado na Tv. 31 de Março, s/n, Bairro Da Lagoa, com Inscrição Imobiliária Municipal nº 01.01.060.0012.0001, de Posse de José Carlos Canário Abreu; Fundo: via pública de domínio da municipalidade denominada Rua Maria Virginia do Amarante. O imóvel constante do presente Processo será desmembrado da Matrícula nº 551, as fls.76 do Livro 02, do Cartório de Registro de Imóveis desta Comarca de Uauá, Bahia.

GABINETE DO PREFEITO MUNICIPAL DE UAUÁ, 11 de setembro de 2023.

Marcos Henrique Lobo Rosa
PREFEITO MUNICIPAL

Código de segurança: {54D9AF48-166A-4B8F-B9A1-6566BBC346B0}

Prefeitura Municipal de Uauá

REGULARIZAÇÃO FUNDIÁRIA REFERENTE AO IMÓVEL LANÇADO NO CADASTRO IMOBILIÁRIO MUNICIPAL SOB. Nº 01.01.060.0015.001 MEMORIAL DESCRITIVO

PROPRIETÁRIO(a): CATIANE DIAS RODRIGUES **DISTRITO:** ZONA URBANA
PROPRIEDADE: TERRENO **ÁREA (m2):** 71,87
MUNICIPIO/UF: UAUÁ-BAHIA **PERÍMETRO (m):** 44,00
ENDEREÇO: TV. 31 DE MARÇO, 222 **BAIRRO:** DA LAGOA

LIMITES E CONFRONTAÇÕES DE QUEM OLHA DA RUA PARA IMÓVEL


Lado Direito (Leste) Imóvel localizado na Av Maria Virginia do Amarante, com Rua 31 de Março Bairro da Lagoa, s/n sem insc. Imobiliária municipal de posse, de **Izabel Cardoso da Silva**,

Frente (Sul) Imóvel localizado na Tv. 31 de Março,


Lado Esquerdo (Oeste) Imóvel localizado na Tv. 31 de Março, sem inscrição Imobiliária Municipal de Posse de **Raimundo Gonçalves de Abreu**, com inscrição Imobiliária Municipal nº 01.01.060.0012.0001 de Posse de **José Carlos Canário Abreu, Fundo (Norte)**

DESCRIÇÃO DO PERÍMETRO

Partindo do marco **PI**, situado no limite com **RUA MARIA VIRGINIA DO AMARANTE**, definido pela coordenada geográfica de Latitude **9°50'34,02" Sul** e Longitude **39°28'40,37" Oeste**, Datum **SIRGAS2000** e pela coordenada plana UTM **8.911.932,388** m Norte e **447.600,758** m Leste, Imóvel localizado na Av Maria Virginia do Amarante, com Rua 31 de Março Bairro da Lagoa, s/n sem insc. Imobiliária municipal de posse, de **IZABEL CARDOSO DA SILVA**, referida ao meridiano central **39° WGr**; deste, confrontando neste trecho, seguindo com distância de **18,006** m e azimute plano de **174°44'32"** chega-se ao marco **P2**, definido pela coordenada geográfica de Latitude **9°50'34,15" Sul** e Longitude **39°29'31,36" Oeste** Pela UTM **8.911.914,460** m Norte e **447.602,410** m Leste, deste confrontando neste trecho com **TV. 31 DE MARÇO**, seguindo com distância de **3,992** m e azimute plano de **268°16'38"** chega-se ao marco **P3**, definido pela coordenada geográfica de Latitude **9°50'04,22" Sul** e Longitude **39°29'31,04" Oeste** Pela UTM **8.911.914,340** m Norte e **447.598,410** m Leste deste confrontando Imóvel localizado na Tv. 31 de Março, sem inscrição Imobiliária Municipal de Posse neste trecho com **RAIMUNDO GONÇALVES DE ABREU**, seguindo com distância de **10,997** m e azimute plano de **354°45'13"** chega-se ao marco **P4**, deste confrontando neste trecho com Imóvel localizado na Rua. Maria Virginia do Amarante, com inscrição Imobiliária Municipal nº **01.01.060.0012.0001** de Posse de **JOSÉ CARLOS CANARIO ABREU**, seguindo com distância de **6,999** m e azimute plano de **354°45'13"** chega-se ao marco **P5**, definido pela coordenada geográfica de Latitude **9°50'14,08" Sul** e Longitude **39°29'30,26" Oeste** Pela UTM **8.911.925,290** m Norte e **447.597,400** m Leste ponto inicial da descrição deste perímetro, chega-se ao marco **PI**. Todas as coordenadas aqui descritas estão georeferenciadas ao Sistema Geodésico Brasileiro e encontram-se representadas no Sistema UTM, referenciadas ao **Meridiano Central nº 39 WGr**, tendo como Datum o **SIRGAS2000**. Todos os azimutes e distâncias, área e perímetro foram calculados no plano de projeção UTM.

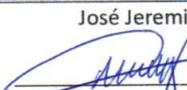RESP.TÉCNICO	DATA	PROPRIETÁRIO (a)	ÁREA TOTAL
José Jeremias César  Tec. Agrimensor 50578/TD	11/03/2023	 Catiane Dias Rodrigues CPF : 034.334.235-98	71,87 m ²

Prefeitura Municipal de Uauá

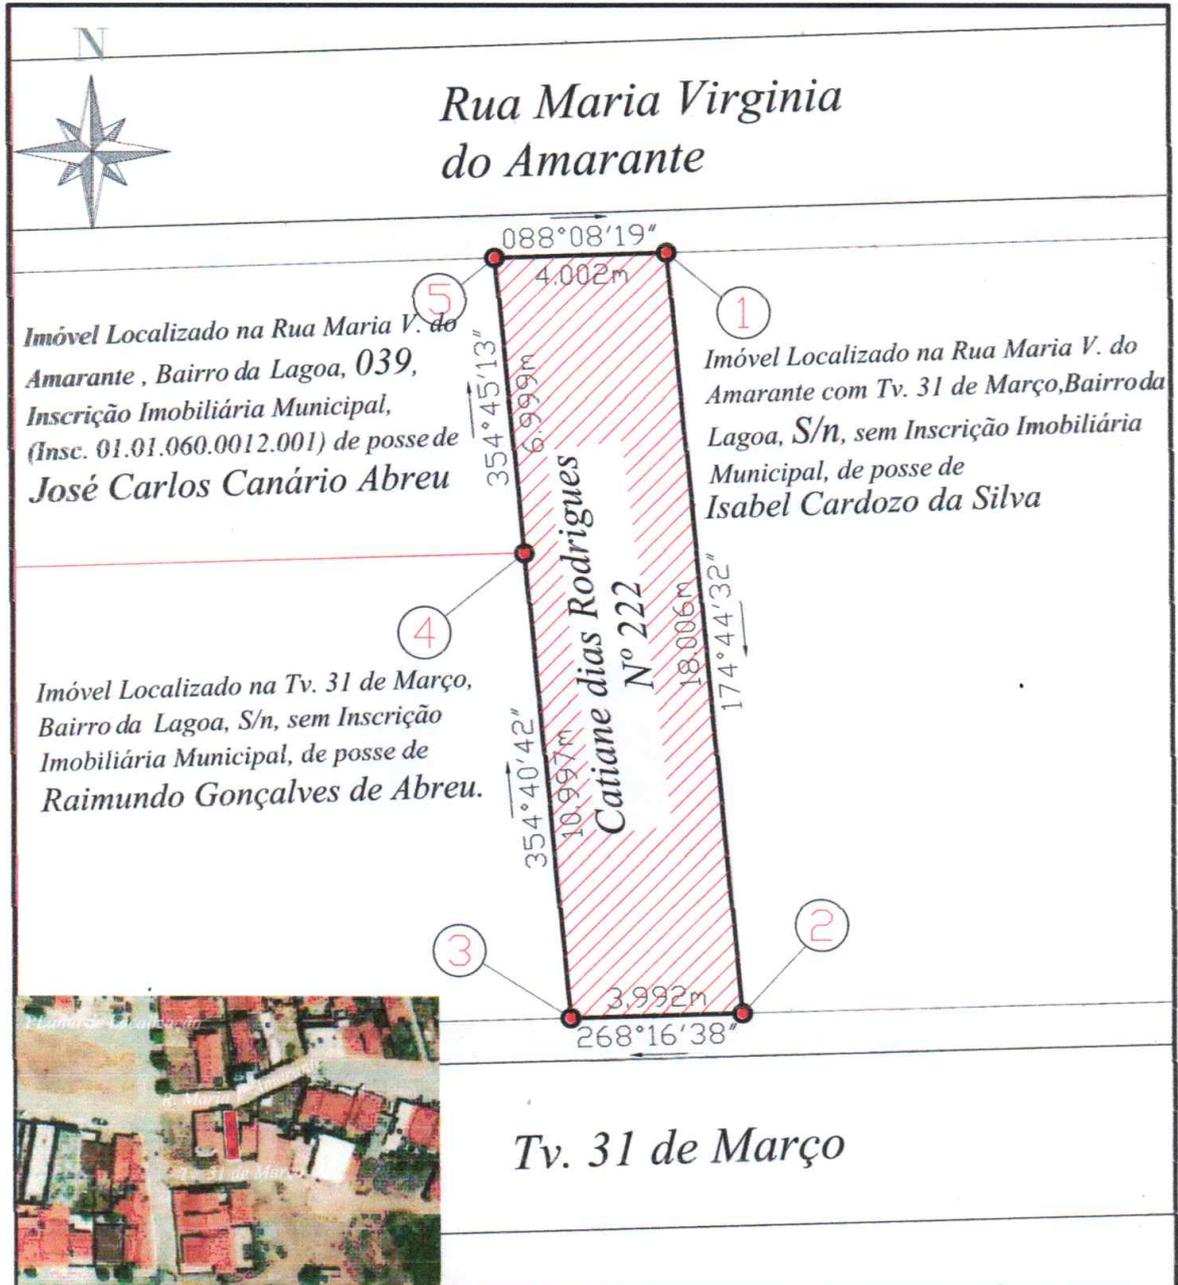

LEVANTAMENTO PLANIMÉTRICO PARA FINS DE REGULARIZAÇÃO FUNDIÁRIA

TABELA DE COORDENADAS - UTM			
VÉRTICES	NORTE	ESTE	DIST. (m)
PT-1	8.911.932,39	447.600,76	18,00
PT-2	8.911.914,46	447.602,41	4,00
PT-3	8.911.914,34	447.598,42	11,00
PT-4	8.911.925,29	447.597,40	7,00
PT-5	8.911.932,26	447.596,76	4,00

IMÓVEL:
TV. 31 DE MARÇO, N° 222, LOTE URBANO, BAIRRO - DA LAGOA

PROPRIETÁRIO:
CATIANE DIAS RODRIGUES
CPF: 034.334.235-98 INSC. IMOBILIÁRIA: 01.01.060.0015.001

MUNICÍPIO / UF:
CEP: 48950-000 - UAUÁ - BAHIA

RESPONSÁVEL TÉCNICO:

JOSÉ JEREMIAS CEZAR
Téc. Agrimensor 50578/TD

PROPRIETÁRIO:

CATIANE DIAS RODRIGUES
CPF: 034.334.235-98

ESCALA: 1/150	ÁREA: 71.87m ²	PERÍMETRO: 44,00m	ÁREA CONSTRUÍDA: N/A	DATA: 03/2023	A4 - FOLHA: 1/1
SISTEMA GEODÉSICO: COORDENADA: UTM		DATUM: SIRGAS 2000		M.C 39 Wgr FUSO 24L	

Prefeitura Municipal de Uauá



PREFEITURA MUNICIPAL DE UAUÁ

ESTADO DA BAHIA

TÍTULO Nº0049/2023

RECONHECIMENTO DE DOMÍNIO PARTICULAR

O Chefe do Poder Executivo Municipal, Marcos Henrique Lobo Rosa, tendo em vista os dispositivos legais da Lei Municipal nº 651/2022, da Lei Federal nº 13.465/2017 e considerando o que consta do Processo Administrativo de Regularização Fundiária Urbana Nº 0049/2023, APROVA a regularização fundiária descrita, classificada na modalidade REURB-E, e OUTORGA a **THALIA APARECIDA DA SILVA CARDOSO**, brasileira, maior, capaz, solteira, nutricionista, RG nº 2065297409 SSP/BA, inscrita no CPF sob o nº 068.613.475-31, residente na Rua Jorge Ribeiro De Sá, nº 25, Centro, município de Uauá, estado da Bahia, a PROPRIEDADE, por meio da Legitimação Fundiária, da unidade imobiliária localizada na Rua Eurides Gomes Ferreira, nº 601, Vila dos Gomes, nesta cidade de Uauá, estado da Bahia, inscrita no Cadastro Imobiliário Municipal sob nº 01.02.040.0601.001 e área total de 187,63 m² (cento e oitenta e sete metros e sessenta e três centímetros quadrados), sendo 10,00 (dez metros) de frente; 10,00 (dez metros) de fundo; 20,00 (vinte metros) na lateral direita; e 20,00 (vinte metros) na lateral esquerda; no valor de R\$ 11.448,28 (onze mil e quatrocentos e quarenta e oito reais e vinte e oito centavos); com coordenadas geodésicas: Latitude: -9°50'11,006" S e Longitude: -39°28'31,952" W; com limites e confrontações seguintes: lateral direita: IMÓVEL LOCALIZADO NA RUA EURIDES GOMES FERREIRA, Nº 612, BAIRRO VILA DOS GOMES, COM INSCRIÇÃO IMOBILIÁRIA MUNICIPAL Nº 01.01.040.0612, DE POSSE DE MARDONIO CARDOSO DE OLIVEIRA; lateral esquerda: IMÓVEL LOCALIZADO NA RUA EURIDES GOMES FERREIRA, Nº591, BAIRRO VILA DOS GOMES, COM INSCRIÇÃO IMOBILIÁRIA MUNICIPAL Nº 01.02.040.0591.001, DE POSSE DE JOSÉ EDSON NEVES DA SILVA; frente: VIA PÚBLICA DE DOMÍNIO DA MUNICIPALIDADE DENOMINADA RUA EURIDES GOMES FERREIRA; e fundo: IMÓVEL LOCALIZADO NA RUA PROJETADA, S/N, BAIRRO VILA DOS GOMES, SEM INSCRIÇÃO IMOBILIÁRIA MUNICIPAL, DE POSSE DE JOSÉ ANTONIO DIAS NOGUEIRA. O imóvel constante do presente Processo será desmembrado da Matrícula nº 551, as fls.76 do Livro 02, do Cartório de Registro de Imóveis desta Comarca de Uauá, Bahia.

GABINETE DO PREFEITO MUNICIPAL DE UAUÁ, 11 de setembro de 2023.

Marcos Henrique Lobo Rosa
PREFEITO MUNICIPAL

Código de segurança: {26C6443A-691B-4B1F-8D77-1F1AB95FB04A}

Prefeitura Municipal de Uauá

LEVANTAMENTO PLANIMÉTRICO GEORREFERENCIADO

MEMORIAL DESCRITIVO (UTM)

Proprietária:	THALIA APARECIDA DA SILVA CARDOSO	Distrito:	SEDE
Endereço:	RUA EURIDES GOMES FERREIRA, Nº 601	Área (m²):	187,63
Bairro:	VILA DOS GOMES	Perímetro(ml):	60,00
Imóvel:	ÁREA URBANA	DATUM	SIRGAS 2000
Município:	UAUÁ	Meridiano:	39° WGr
Uf:	BA	Dt (med.):	07/07/2023
Inscrição Imobiliária:	01.02.040.0601.001		

Limites e Confrontações:

- **Fundo (Norte):** IMÓVEL LOCALIZADO NA RUA PROJETADA, S/N, BAIRRO: VILA DOS GOMES, SEM INSCRIÇÃO IMOBILIÁRIA MUNICIPAL DE POSSE DE JOSÉ ANTONIO DIAS NOGUEIRA;
- **Frente (Sul):** RUA EURIDES GOMES FERREIRA;
- **Lado Esquerdo (Leste):** IMÓVEL LOCALIZADO NA RUA EURIDES GOMES FERREIRA, Nº591, BAIRRO: VILA DOS GOMES, COM INSCRIÇÃO IMOBILIÁRIA MUNICIPAL Nº 01.02.040.0591.001 DE POSSE DE JOSÉ EDSON NEVES DA SILVA;
- **Lado Direito (Oeste):** IMÓVEL LOCALIZADO NA RUA EURIDES GOMES FERREIRA, Nº 612, BAIRRO: VILA DOS GOMES, COM INSCRIÇÃO IMOBILIÁRIA MUNICIPAL Nº 01.01.040.0612 DE POSSE DE MARDONIO CARDOSO DE OLIVEIRA.

DESCRIÇÃO DO PERÍMETRO

Inicia-se a descrição deste perímetro no vértice **P1**, georreferenciado no Sistema Geodésico Brasileiro, DATUM - SIRGAS2000, MC-39°W, de coordenadas **N 8.912.639,703m** e **E 447.856,268m**; e de Latitude **-9°50'11,006" S** e Longitude **-39°28'31,952" W**, deste segue confrontando com IMÓVEL LOCALIZADO NA RUA PROJETADA S/N, BAIRRO: VILA DOS GOMES, SEM INSCRIÇÃO IMOBILIÁRIA MUNICIPAL DE POSSE DE JOSÉ ANTONIO DIAS NOGUEIRA, com azimute de 95°38'35" por uma distância de 10,00m até o vértice **P2**, de coordenadas **N 8.912.638,720m** e **E 447.866,220m**; (**-9°50'11,038" S** e **-39°28'31,626" W**), deste segue confrontando com IMÓVEL LOCALIZADO NA RUA EURIDES GOMES FERREIRA, Nº 591, BAIRRO: VILA DOS GOMES, COM INSCRIÇÃO IMOBILIÁRIA MUNICIPAL Nº 01.02.040.0591.001 DE POSSE DE JOSÉ EDSON NEVES DA SILVA FILHO, com azimute de 165°23'17" por uma distância de 20,00m até o vértice **P3**, de coordenadas **N 8.912.619,367m** e **E 447.871,265m**; (**-9°50'11,668" S** e **-39°28'31,461" W**), deste segue confrontando com RUA EURIDES GOMES FERREIRA, com azimute de 275°38'35" por uma distância de 10,00m até o vértice **P4**, de coordenadas **N 8.912.620,350m** e **E 447.861,314m**; (**-9°50'11,636" S** e **-39°28'31,788" W**), deste segue confrontando com IMÓVEL LOCALIZADO NA RUA EURIDES GOMES FERREIRA, Nº 612, BAIRRO: VILA DOS GOMES, COM INSCRIÇÃO IMOBILIÁRIA MUNICIPAL Nº 01.02.040.0612.001 DE POSSE DE MARDONIO CARDOSO DE OLIVEIRA, com azimute 345°23'17" por uma distância de 20,00m até o vértice **P1**, ponto inicial da descrição deste perímetro de 60,00 m.

1 / 2

Prefeitura Municipal de Uauá

É importante assinalar que embora o terreno possua 10,00 m de frente, 10,00 metros de fundo, 20,00 metros na lateral esquerda e 20,00 m na lateral direita, o mesmo não possui 200,00 m² por se tratar de um terreno fora de esquadro, portanto algumas informações são imprescindíveis para o cálculo da área do terreno, são elas:

Formato geométrico do terreno: paralelogramo;

Cota interna alinhada em esquadro: 9,38 m;

Ângulos interno dos vértices:

P1 possuindo 69°44'43";

P2 possuindo 110°15'17";

P3 possuindo 69°44'43";


P4 possuindo 110°15'18";

Todas as coordenadas aqui descritas estão georreferenciadas ao Sistema Geodésico Brasileiro e encontram-se representadas no Sistema UTM, referenciadas ao **Meridiano Central nº 39 WGr**, tendo como Datum o **SIRGAS2000**. Todos os azimutes e distâncias, área e perímetro foram calculados no plano de projeção UTM.

Uauá-BA, 11/07/2023.

RESPONSÁVEL TÉCNICO	ASSINATURA DO PROPRIETÁRIO
<p><i>Thiago Alves da Silva</i> THIAGO ALVES DA SILVA ENGENHEIRO CIVIL CREA: 3000094644BA</p> <hr/> <p>THIAGO ALVES DA SILVA ENG. CIVIL / CREA: nº 3000094644BA</p>	<p><i>Thalia Aparecida da Silva Cardoso</i> THALIA APARECIDA DA SILVA CARDOSO CPF: 068.613.475-31</p>

Prefeitura Municipal de Uauá

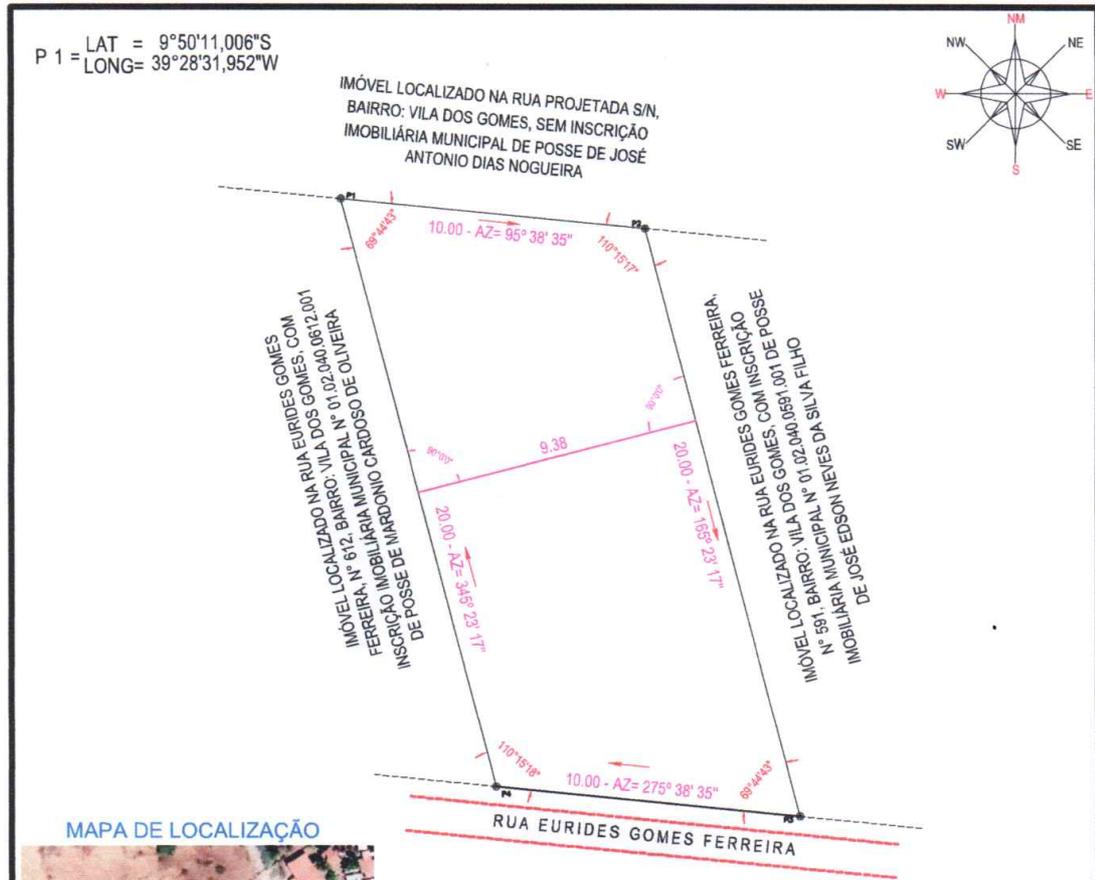

MAPA DE LOCALIZAÇÃO



TABELA DE COORDENADAS

LADOS Vértices	AZIMUTES	DISTANCIA (m)	COORDENADAS (UTM)		COORDENADAS (GEOGRÁFICAS)	
			N (metros)	E (metros)	Latitude	Longitude
P1 P2	95°38'35"	10,00	8.912.639,703	447.856,268	9°50'11,006" S	39°28'31,952" W
P2 P3	165°23'17"	20,00	8.912.638,720	447.866,220	9°50'11,038" S	39°28'31,628" W
P3 P4	275°38'35"	10,00	8.912.619,367	447.871,265	9°50'11,668" S	39°28'31,461" W
P4 P1	345°23'17"	20,00	8.912.620,350	447.861,314	9°50'11,636" S	39°28'31,788" W

LEVANTAMENTO PLANIMÉTRICO GEORREFERENCIADO

OBJETIVO:

DOCUMENTAÇÃO

SISTEMA DE COORDENADAS PLANAS UTM
DATUM OFICIAL - SIRGAS2000
MERIDIANO CENTRAL: 39° WGR
LATITUDE = 9°50'11,006" S
LONGITUDE = 39°28'31,952" W
UTM N = 8.912.639,703 m
UTM E = 447.856,268 m
K=Fator de Escala = 0,999633425
Data = 07/07/2023
C = Convergência meridiana = 0°4'52,462"

PROPRIETÁRIA: THALIA APARECIDA DA SILVA CARDOSO

ASSINATURA: *Thalia Aparecida da Silva Cardoso*

ÁREA TOTAL:
187,63 m²

ENDEREÇO:
RUA EURIDES FERREIRA GOMES -
Nº 601

BAIRRO:
VILA DOS GOMES

IMÓVEL:
ÁREA URBANA

PERÍMETRO:
60,00 ml

MUNICÍPIO:
UAUÁ

UF:
BAHIA

DISTRITO:
SEDE

ESCALA:
1:200

LEVANTAMENTO:
DOUGLAS RAMOS

RESP. TÉCNICO:
THIAGO ALVES DA SILVA
ENGENHEIRO CIVIL
CREA: 300094644BA
CREA: Nº 3000109178BA

INSCRIÇÃO IMOBILIÁRIA:
01.02.040.0601.001

DATA:
07/07/2023

ART:

DESENHO:
DOUGLAS RAMOS



WR SERVIÇOS TOPOGRÁFICOS

RUA PAUFUN, 120 BAIRRO: ALTO DO CONSELHEIRO UAUÁ - BA
EM FRENTE AO POSTO DE SAÚDE DO ALTO
GEO. CADASTRO AMBIENTAL E LOTEAMENTOS
Cel e ZAP: (74) 99962-0380 wrserviçostopograficos@gmail.com
Uauá - BA



WRGeo

(74) 99985-5225

(74) 99962-0380

Prefeitura Municipal de Uauá



PREFEITURA MUNICIPAL DE UAUÁ

ESTADO DA BAHIA

TÍTULO Nº0051/2023

RECONHECIMENTO DE DOMÍNIO PARTICULAR

O Chefe do Poder Executivo Municipal, Marcos Henrique Lobo Rosa, tendo em vista os dispositivos legais da Lei Municipal nº 651/2022, da Lei Federal nº 13.465/2017 e considerando o que consta do Processo Administrativo de Regularização Fundiária Urbana Nº 0051/2023, APROVA a regularização fundiária descrita, classificada na modalidade REURB-E, e OUTORGA a **MARCIEL FERREIRA DE CARVALHO**, brasileiro, maior, capaz, solteiro, autônomo, RG nº 54912848 SSP/SP, inscrito no CPF sob o nº 029.943.745-01, residente na Rua Maria Virgínia Do Amarante, s/n, Bairro Da Lagoa, município de Uauá, estado da Bahia, a PROPRIEDADE, por meio da Legitimação Fundiária, da unidade imobiliária localizada na Rua Maria Virgínia Do Amarante, nº 109, Bairro Da Lagoa, nesta cidade de Uauá, estado da Bahia, inscrita no Cadastro Imobiliário Municipal sob nº 01.01.045.0109.001 e área total de 99,10 m² (noventa e nove metros e dez centímetros quadrados), sendo 9,20 (nove metros e vinte centímetros) de frente; 11,00 (onze metros) de fundo; 8,90 (oito metros e noventa centímetros) na lateral direita; e 10,50 (dez metros e cinquenta centímetros) na lateral esquerda; no valor de R\$ 9.674,57 (nove mil e seiscentos e setenta e quatro reais e cinquenta e sete centavos); com coordenadas geodésicas: Latitude: 9°50'32.64" S e Longitude: 39°28'39.44" W; com limites e confrontações seguintes: Frente: Via pública de domínio da municipalidade denominada RUA MARIA VIRGÍNIA DO AMARANTE; Lado Direito: Imóvel inscrito no Cadastro Imobiliário Municipal sob nº 01.01.045.0014.001, localizado na Rua Caratacá, nº 20; Bairro Da Lagoa, de posse de RITA GOMES DE ANDRADE; Lado Esquerdo: Imóvel inscrito no Cadastro Imobiliário Municipal sob nº 01.01.045.0042.001, localizado na Rua Caratacá, nº 54; Bairro Da Lagoa, de posse de CATARINO OLIVEIRA DO ESPÍRITO SANTO; e Fundo: Imóvel inscrito no Cadastro Imobiliário Municipal sob nº 01.01.045.0036.001, matriculado no Cartório de Registro de Imóveis da Comarca de Uauá sob nº 825 (R/01-0825) ficha 01 do Livro 2-Registro Geral; localizado na Rua Caratacá, nº 40; Bairro Da Lagoa, de propriedade de FRANCISCA FERREIRA DA SILVA. O imóvel constante do presente Processo será desmembrado da Matrícula nº 551, as fls.76 do Livro 02, do Cartório de Registro de Imóveis desta Comarca de Uauá, Bahia.

GABINETE DO PREFEITO MUNICIPAL DE UAUÁ, 11 de setembro de 2023.


Marcos Henrique Lobo Rosa
PREFEITO MUNICIPAL

Código de segurança: {9FAD8AC6-8658-42BE-A98E-BE8C8CF021EE}

Prefeitura Municipal de Uauá



ARQUITETURA URBANISMO CONSULTORIA IMOBILIÁRIA

MEMORIAL DESCRITIVO

REFERENTE AO IMÓVEL LANÇADO NO CADASTRO IMOBILIÁRIO DO MUNICÍPIO SOB Nº:
01.01.045.0109.001

Requerente: MARCIEL FERREIRA DE CARVALHO
CPF: 029.943.745/01

Propriedade: Imóvel residencial **Área do terreno:** 99,10m².
Endereço: Rua Maria Virgínia do Amarante, nº 109 **Área construída:** 0,00m².
Bairro da Lagoa, Município de Uauá/BA **Data:** 07/08/2023.

Limites e Confrontações de quem da rua olha para o imóvel:

- **Frente (sul):** Via pública de domínio da municipalidade denominada RUA MARIA VIRGÍNIA DO AMARANTE.
- **Lado Direito (oeste):** Imóvel inscrito no Cadastro Imobiliário Municipal sob nº 01.01.045.0014.001, localizado na Rua Caratacá, nº 20; Bairro da Lagoa, Uauá/BA, de posse de RITA GOMES DE ANDRADE.
- **Lado Esquerdo (leste):** Imóvel inscrito no Cadastro Imobiliário Municipal sob nº 01.01.045.0042.001, localizado na Rua Caratacá, nº 54; Bairro da Lagoa, Uauá/BA, de posse de CATARINO OLIVEIRA DO ESPÍRITO SANTO.
- **Fundo (norte):** Imóvel inscrito no Cadastro Imobiliário Municipal sob nº 01.01.045.0036.001, matriculado no Cartório de Registro de Imóveis da Comarca de Uauá sob nº 825 (R/01-0825) ficha 01 do Livro 2-Registro Geral; localizado na Rua Caratacá, nº 40; Bairro da Lagoa, Uauá/BA, de propriedade de FRANCISCA FERREIRA DA SILVA.

Descrição do Imóvel

Um terreno localizado na Rua Maria Virgínia do Amarante, nº 109, Bairro da Lagoa, neste município de Uauá/BA, com Latitude 9°50'32.64"S e Longitude 39°28'39.44"O referenciada ao meridiano central 39°WGr, medindo 9,20m (nove metros e vinte centímetros) de frente; 11,00m (onze metros) de fundo por 10,50m (dez metros e cinquenta centímetros) da frente ao fundo do lado esquerdo, divididos em dois seguimentos: 3,40m (três metros e quarenta centímetros) + 7,10m (sete metros e dez centímetros); 8,90m (oito metros e noventa centímetros) da frente ao fundo do lado direito; iniciando no ponto P1 com as coordenadas UTM Leste 447 626.21 e Norte 8911 956.95 de onde segue por 9,20m até o ponto P2 com as coordenadas UTM Leste 447 635.38 e Norte 8911 956.24 confrontando neste trecho com a via pública de propriedade da municipalidade denominada RUA MARIA VIRGÍNIA DO AMARANTE; onde deflete à esquerda com ângulo de 101º e segue por 3,40m até o ponto P3 com coordenadas UTM Leste 447 636.28 e Norte 8911 959.58 confrontando neste trecho com o imóvel inscrito no cadastro imobiliário municipal sob nº 01.01.045.0042.001, localizado na Rua Caratacá, nº 54 no Bairro da Lagoa, de posse de CATARINO OLIVEIRA DOS SANTOS; onde deflete à esquerda com ângulo de 154º e segue por 7,10m até o ponto P4 com coordenadas UTM Leste 447 634.95 e Norte 8911 966.56 confrontado, também, neste trecho com o imóvel inscrito no cadastro imobiliário municipal sob nº 01.01.045.0042.001, localizado na Rua Caratacá, nº 54 no Bairro da Lagoa, de posse de CATARINO OLIVEIRA DOS SANTOS; onde deflete à esquerda com ângulo de 96º e segue por 11,00m até o ponto P5 com coordenadas UTM Leste 447 624.40 e Norte 8911 965.63

Rua José Borges Ribeiro, 66 | Serra da Canabrava | Uauá | BA | CEP 48950 000 | CNPJ 17.721.393/0001-25
Elisângela Oliveira | Corretora | (74) 9 9956 2185 | elisan_enric@hotmail.com
Daniel Vanetti | Arquiteto | (74) 9 9956 2185 | d.vanetti2706@gmail.com

Digitalizado com CamScanner

Praça Praça Belarmino José Rodrigues | S/N | Centro | Uauá-Ba

www.pmuaua.ba.ipmbrasil.org.brEste documento foi assinado digitalmente por SERASA Experian
001B96FF282CCBB5E05C67DF022CEB74

Prefeitura Municipal de Uauá

**OLIVA**

ARQUITETURA URBANISMO CONSULTORIA IMOBILIÁRIA

confrontado neste trecho com o imóvel inscrito no cadastro imobiliário municipal sob nº 01.01.045.0036.001, localizado na Rua Caratacá, nº 40 no Bairro da Lagoa, de propriedade de FRANCISCA FERREIRA DA SILVA, registrado no Cartório de Registro de Imóveis da Comarca de Uauá sob matrícula nº 0825 (R/01-0825) ficha 01 do Livro 2-Registro Geral; onde deflete à esquerda com ângulo de 83º e segue por 8,90m até encontrar com o ponto P1 já descrito confrontando neste trecho com o imóvel inscrito no cadastro imobiliário municipal sob nº 01.01.045.0014.001, localizado na Rua Caratacá, nº 20 no Bairro da Lagoa, de posse de RITA GOMES DE ANDRADE, encerrando assim o perímetro de 39,60m (trinta e nove metros e sessenta centímetros) e área de 99,10m² (noventa e nove metros quadrados e dez centímetros).

Arq. DANIEL VANETTI
CAU: A25702-8
Uauá, 07 de agosto de 2023.

MARCIEL FERREIRA DE CARVALHO
Requerente

Rua José Borges Ribeiro, 66 | Serra da Canabrava | Uauá | BA | CEP 48950 000 | CNPJ 17.721.393/0001-25

Elisângela Oliveira | Corretora | (74) 9 9956 2185 | elisan_enric@hotmail.com

Daniel Vanetti | Arquiteto | (74) 9 9956 2185 | d.vanetti2706@gmail.com


Digitalizado com CamScanner

Praça Praça Belarmino José Rodrigues | S/N | Centro | Uauá-Ba

www.pmuaua.ba.ipmbrasil.org.br

Este documento foi assinado digitalmente por SERASA Experian
001B96FF282CCBB5E05C67DF022CEB74

Prefeitura Municipal de Uauá

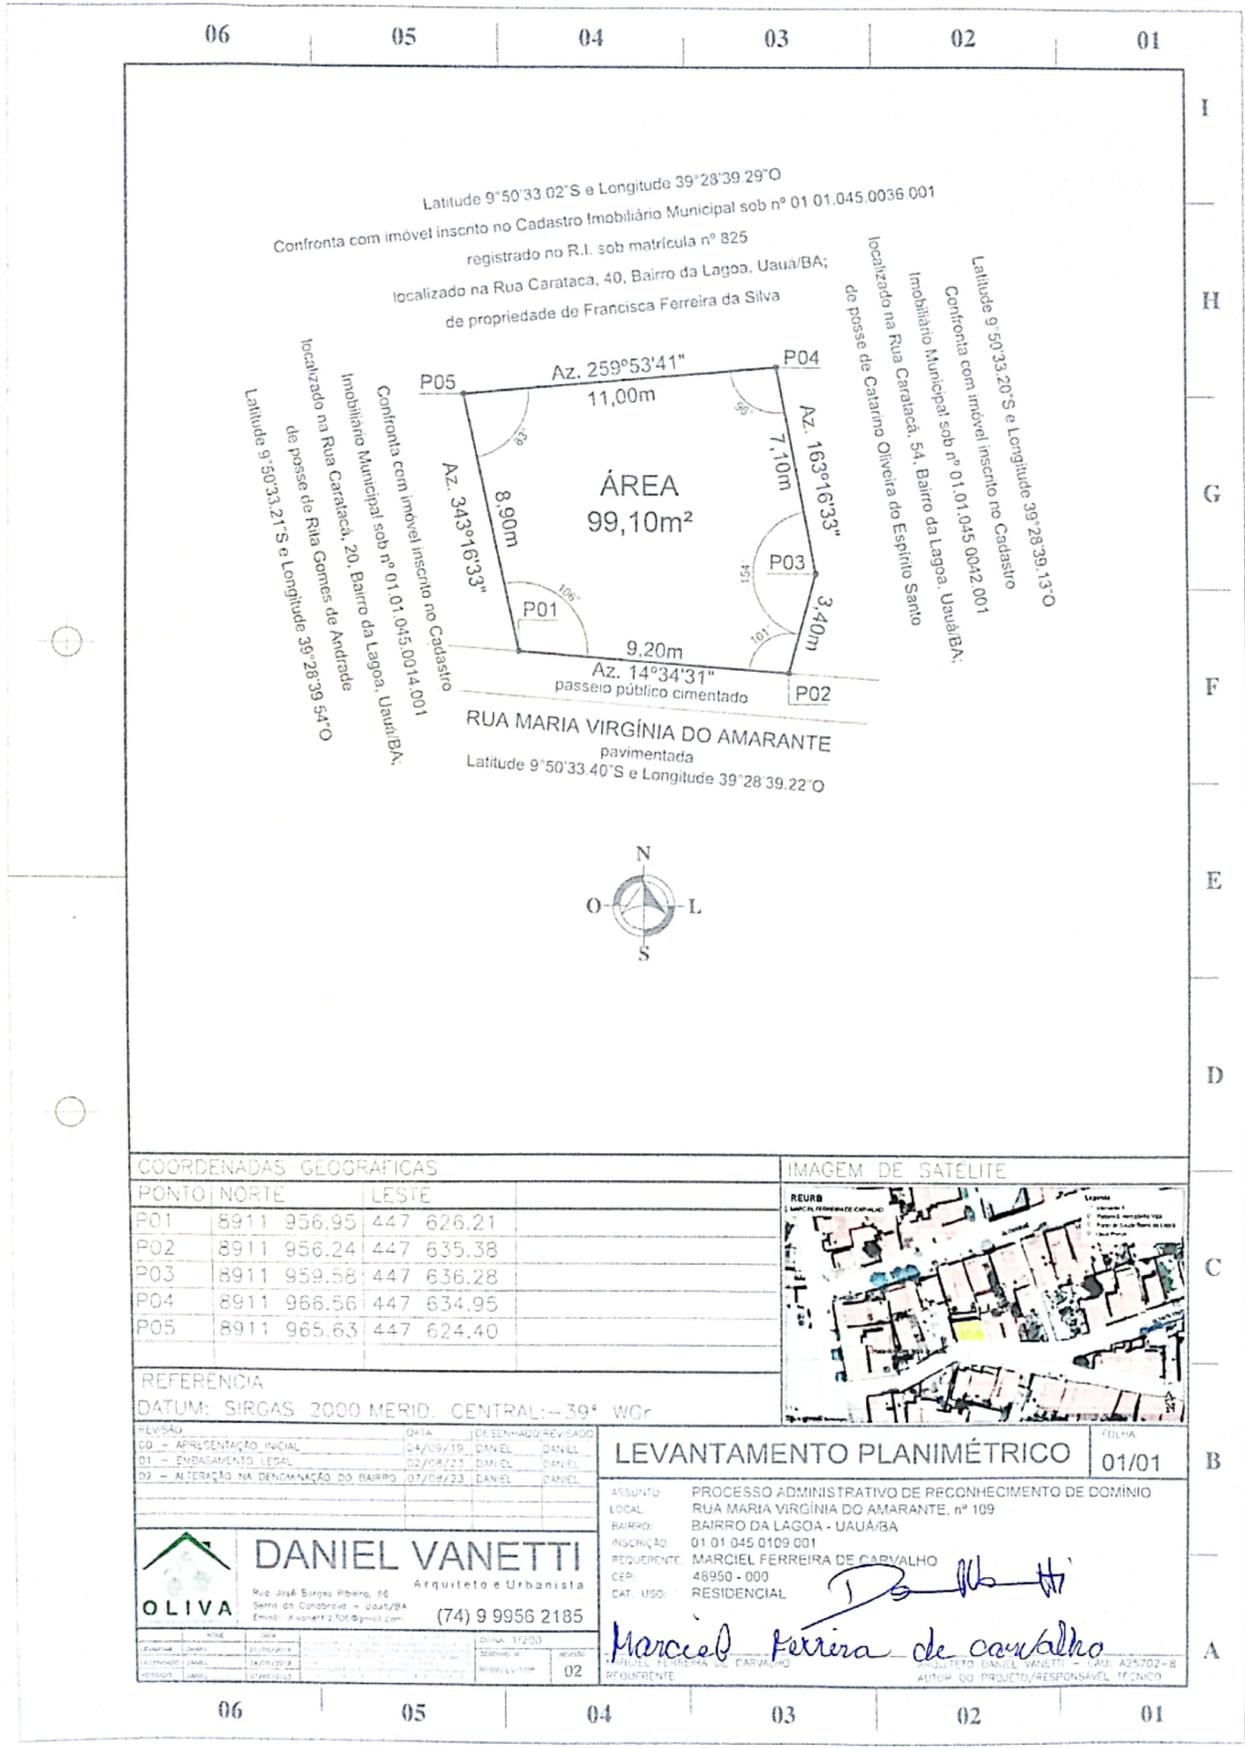

COORDENADAS GEOGRÁFICAS			IMAGEM DE SATELITE
PONTO	NORTE	LESTE	
P01	8911 956,95	447 626,21	
P02	8911 956,24	447 635,38	
P03	8911 959,58	447 636,28	
P04	8911 966,56	447 634,95	
P05	8911 965,63	447 624,40	

REFERENCIA			
DATUM: SIRGAS 2000 MERID. CENTRAL: -39° WGr			
REVISÃO	DATA	ELABORADO/REVISADO	
00 - APRESENTAÇÃO INICIAL	04/09/19	DANIEL	DANIEL
01 - EMBASAMENTO LEGAL	02/08/23	DANIEL	DANIEL
02 - ALTERAÇÃO NA DENOMINAÇÃO DO BAIRRO	07/08/23	DANIEL	DANIEL

LEVANTAMENTO PLANIMÉTRICO		FOLHA
		01/01

ASSUNTO:	PROCESSO ADMINISTRATIVO DE RECONHECIMENTO DE DOMÍNIO
LOCAL:	RUA MARIA VIRGÍNIA DO AMARANTE, nº 109
BAIRRO:	BAIRRO DA LAGOA - UAUÁ/BA
INSCRIÇÃO:	01.01.045.0109.001
REQUERENTE:	MARCIEL FERREIRA DE CARVALHO
CEP:	48950-000
CAT. USO:	RESIDENCIAL

		DANIEL VANETTI Arquiteto e Urbanista (74) 9 9956 2185	
Rio José Borges Ribeiro, 66 Serra do Cordeiro - Uauá/BA Email: dvanetti2100@gmail.com		Rua José Borges Ribeiro, 66 Serra do Cordeiro - Uauá/BA Email: dvanetti2100@gmail.com	

PROFESSOR	ARQUITETO	PROFESSOR	ARQUITETO
02	02	02	02

Marciel Ferreira de Carvalho
 ARQUITETO DANIEL VANETTI - CAD. 425702-B
 AUTOR DO PROJETO/RESPONSÁVEL TÉCNICO

Digitalizado com CamScanner

Prefeitura Municipal de Uauá

Outro




ESTADO DA BAHIA

Prefeitura Municipal de Uauá FUNDO DE SAÚDE DO MUNICÍPIO DE UAUÁ

EDITAL DE CONVOCAÇÃO PARA AUDIÊNCIA PÚBLICA REFERENTE À PRESTAÇÃO DE CONTAS DA SAÚDE DO 1º E 2º QUADRIMESTRES DE 2023 E O RELATÓRIO DE GESTÃO.

A Secretária Municipal de Saúde de Uauá - BA, juntamente com o Gestor do Fundo Municipal de Saúde, no uso de suas atribuições legais, em conformidade com o art. 36, § 5º da Lei Complementar nº 141/2012, que determina "O gestor do SUS apresentará, até o final dos meses de maio, setembro e fevereiro, em audiência pública na Casa Legislativa do respectivo ente da Federação, o Relatório de que trata o caput", **CONVIDA**, a comunidade em geral, todas as autoridades, o Conselho Municipal de Saúde, Os vereadores do município de Uauá, todas as entidades civis, organizações, sindicatos e associações, para participarem da Audiência Pública da Saúde de 2023, onde irá apreciar a apresentação dos Relatórios Detalhados do 1º e 2º Quadrimestres de 2023 e o Relatório de Gestão, a ser realizada dia 29 de setembro de 2023, às 11 horas, no Plenário Pedro Ferreira Sobrinho na Câmara de Vereadores de Uauá, localizada na Praça São João Batista, 09, centro, deste município.

Uauá-BA, 13 de setembro de 2023.

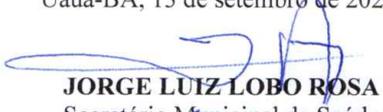

JORGE LUIZ LOBO ROSA
Secretário Municipal de Saúde



GLEDEON RODRIGUES TRINDADE
Coordenador do Fundo Municipal de Saúde - FMS

FUNDO DE SAÚDE DO MUNICÍPIO DE UAUÁ
Praça São João Batista, 09, Centro, CEP: 48.950.000 – Uauá – Bahia
CNPJ: 13.492.241/0001-47

Página 1 de 1