



Diário Oficial do **Município**

Prefeitura Municipal de Uauá

segunda-feira, 6 de agosto de 2018

Ano VI - Edição nº 00889 | Caderno 1

Prefeitura Municipal de Uauá publica



Praça Praça Belarmino José Rodrigues | S/N | Centro | Uauá-Ba

www.pmuaua.ba.ipmbrasil.org.br

Este documento foi assinado digitalmente por SERASA Experian
2596086E3210DC4222B78222A7614CC4

Prefeitura Municipal de Uauá

SUMÁRIO

- TÍTULOS DE RECONHECIMENTO DE DOMÍNIO PARTICULAR Nº 0033/2018, 0034/2018 E 0035/2018.
- EXTRATO DO CONVÊNIO Nº 002/2018.

Prefeitura Municipal de Uauá

Outros



PREFEITURA MUNICIPAL DE UAUÁ ESTADO DA BAHIA


TÍTULO Nº0033/2018

RECONHECIMENTO DE DOMÍNIO PARTICULAR

O **PREFEITO DO MUNICÍPIO DE UAUÁ**, Estado da Bahia, tendo em vista os dispositivos da Lei Municipal nº 540, de 09 de janeiro de 2015, regulamentada pelo Decreto nº 448 de 16 de dezembro de 2015, considerando o que consta do **PROCESSO DE RECONHECIMENTO DE DOMÍNIO PARTICULAR Nº 0033/2018**, na modalidade alienação, outorga a **ADILSON CARDOSO DE OLIVEIRA**, brasileiro, maior, capaz, casado, comerciante, RG nº 03485818-07 SSP/BA, inscrito no CPF sob o nº 378.047.665-72, residente na Rua da Independência, nº 177, Centro, município de Uauá – Bahia, Título Definitivo de um terreno urbano com inscrição imobiliária nº 01.01.054.0073.001 e área de 171,30m² (cento e setenta e um metros e trinta centímetros quadrados), sendo 4,30 m (quatro metros e três centímetros) de frente; 4,80 m (quatro metros e oito centímetros) de fundo; 37,65 m (trinta e sete metros e sessenta e cinco centímetros) na lateral direita; e 37,65 m (trinta e sete metros e sessenta e cinco centímetros) na lateral esquerda; no valor de R\$ 110.000,00 (cento e dez mil reais); com coordenadas geodésicas: Latitude: 9°50'37,16" Sul e Longitude: 39°28'51,87" Oeste; localizado na Praça Adhemar Rodrigues Guimarães, s/n, Centro, nesta cidade de Uauá, estado da Bahia, com limites e confrontações seguintes: lateral direita: Joaquim José Cardoso; lateral esquerda: Bertino Monteiro da Silva; frente: Praça Adhemar Rodrigues Guimarães; e fundo: Beco Jovilina. Desmembrado do Título de Reconhecimento de Domínio Particular, registrado na Matrícula nº 551, as fls.76 do Livro 02, no Cartório de Registro de Imóveis, Hipotecas, Títulos e Documentos das Pessoas Jurídicas da Comarca de Uauá, Estado da Bahia.

Planta com memorial descritivo e coordenadas UTM anexos ao presente Título.

GABINETE DO PREFEITO MUNICIPAL DE UAUÁ, 17 de julho de 2018.

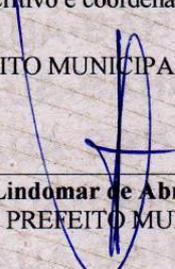
Lindomar de Abreu Dantas
PREFEITO MUNICIPAL

Código de segurança: {F7D7C758-C37D-4DC6-9C4A-BAD6363E0658}



Praça Praça Belarmino José Rodrigues | S/N | Centro | Uauá-Ba

www.pmuaua.ba.ipmbrasil.org.br

Prefeitura Municipal de Uauá

MEMORIAL DESCRITIVO

IMÓVEL: Lote Urbano**Insc.:** 01.01.054.0073.001**PROPRIETÁRIO:** Adilson Cardoso de Oliveira**CPF:** 072565968-80**END:** Praça Ademar Rodrigues Guimarães **MUNICÍPIO:** Uauá - Ba**LOTE:** **ÁREA:** 171,30 m²**PERÍMETRO:** 84,40m

LIMITES E CONFRONTAÇÕES

NORTE: Bertino Monteiro da Silva**LESTE:** Praça Ademar Rodrigues Guimarães**SUL:** Joaquim José Cardoso**OESTE:** Beco de Jovilina

DESCRIÇÃO DO PERÍMETRO:

Inicia-se a descrição deste perímetro no vertice **P1**, definido pelas coordenadas geográficas de Latitude **9°50'37,16" Sul** e Longitude **39°28'51,87" Oeste**, Datum **SIRGAS2000** e pelas coordenadas planas UTM **8.911.835,675** Norte e **447.250,740** Leste, referida ao meridiano central **39° WGr**; deste, confrontando neste trecho com **Praça Ademar Rodrigues Guimarães**, seguindo com distância de **4,300** m e azimute plano de **178°18'05"** chega-se ao vertice **P2 de coordenadas N: 8.911.831,377 e E: 447.250,868**, deste confrontando neste trecho com **Joaquim José Cardoso**, seguindo com distância de **37,650** m e azimute plano de **268°18'05"** chega-se ao vertice **P3 de coordenadas N: 8.911.830,261 e E: 447.213,234**, deste confrontando neste trecho com **Beco de Jovilina**, seguindo com distância de **4,800** m e azimute plano de **358°18'05"** chega-se ao vertice **P4 de coordenadas N: 8.911.835,059 e E: 447.213,092**, deste confrontando neste trecho com **Bertino Monteiro da Silva**, seguindo com distância de **37,653** m e azimute plano de **89°03'44"** chega-se ao vertice **P1**. Fechando assim o perímetro de **84,40m** e perfazendo a área de **171,30m**.

Todas as coordenadas aqui descritas estão georreferenciadas ao Sistema Geodésico Brasileiro e encontram-se representadas no Sistema UTM, referenciadas ao meridiano Central 39WGr, tendo como Datum o SIRGAS2000. Todos os azimutes e distâncias, área e perímetro foram calculados no plano UTM.


Uauá, 27/10/2017



Adilson Cardoso de Oliveira
PROPRIETÁRIO:


Antonio Carlos Cardoso Vieira
CREA 022095D /PE

Prefeitura Municipal de Uauá

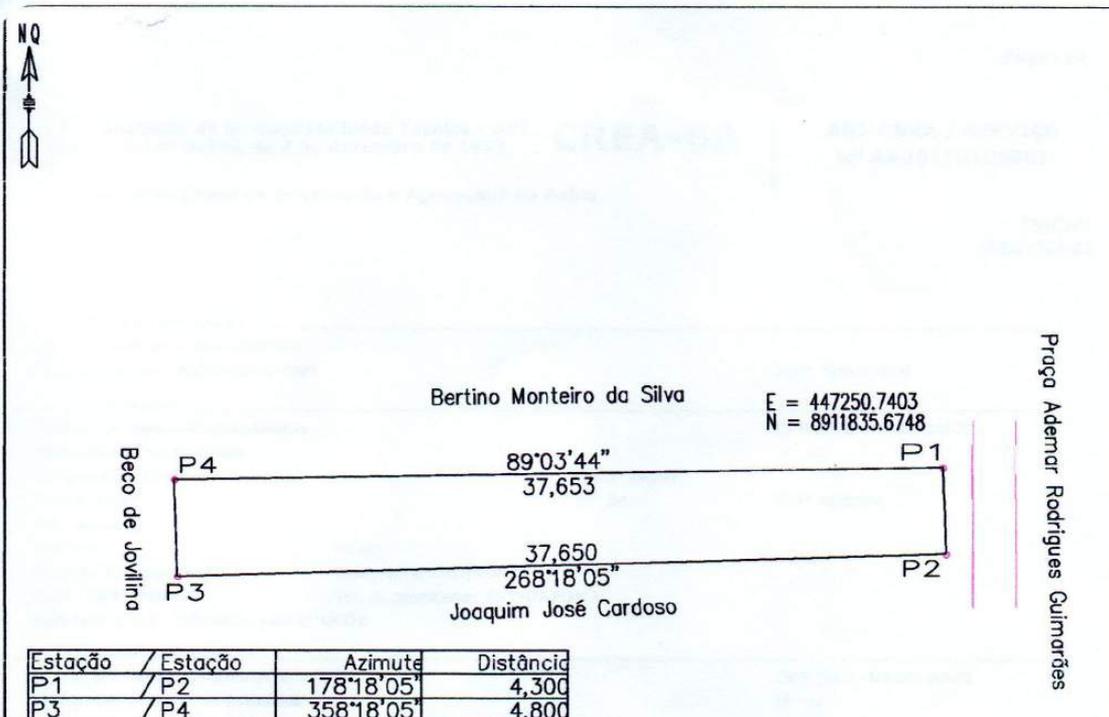

Estação	Estação	Azimute	Distância
P1	P2	178°18'05"	4,300
P3	P4	358°18'05"	4,800

LOCALIZAÇÃO

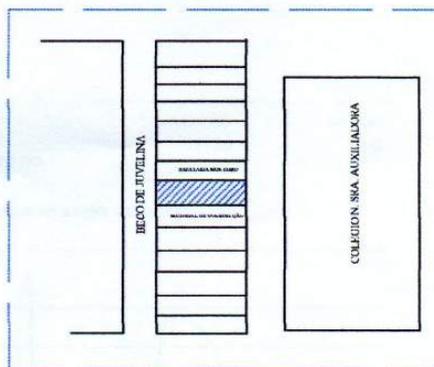

VÉRTICE	COORD. NORTE	COORD. LESTE	AZIMUTE	LADOS
P1	8.911.835,675	447.250,740	178°18'05"	4,300 m
P2	8.911.831,377	447.250,868	268°18'05"	37,650 m
P3	8.911.830,261	447.213,234	358°18'05"	4,800 m
P4	8.911.835,059	447.213,092	89°03'44"	37,653 m
P1	8.911.835,675	447.250,740	178°18'05"	4,300 m

LEVANTAMENTO PLANIALTIMÉTRICO			COORDENADAS UTM DATUM SIRGAS 2000 MERID.CENTRAL=39 Wgr	
IMÓVEL: Lote Urbano Insc. Imobiliária nº 01.01.054.0073.001			ÁREA (m ²): 171,30 m ²	
PROPRIETÁRIO(a): Adilson Cardoso de Oliveira			PERÍMETRO (m): 84,40m	
END: Praça Ademar Rodrigues Guimarães s/n			ESCALA: 1:150	
DATA DA MEDIÇÃO: 10/2017		MUNICÍPIO: Uauá	PRANCHA:	
COMARCA: Uauá		ESTADO: BAHIA		PROPRIETÁRIO(a): Adilson Cardoso de Oliveira
FORMATO: A 4		RESP. TEC.: Antônio Carlos Cardoso Vieira Eng. Civil, Resp. TEC. CREA/PE 022095-D		
DESENHO: [Assinatura]				

Prefeitura Municipal de Uauá



PREFEITURA MUNICIPAL DE UAUÁ ESTADO DA BAHIA

TÍTULO Nº0034/2018

RECONHECIMENTO DE DOMÍNIO PARTICULAR

O **PREFEITO DO MUNICÍPIO DE UAUÁ**, Estado da Bahia, tendo em vista os dispositivos da Lei Municipal nº 540, de 09 de janeiro de 2015, regulamentada pelo Decreto nº 448 de 16 de dezembro de 2015, considerando o que consta do **PROCESSO DE RECONHECIMENTO DE DOMÍNIO PARTICULAR Nº 0034/2018**, na modalidade alienação, outorga a **ROSANA DA SILVA DIAS**, brasileira, maior, capaz, solteira, empresária, RG nº 52.916.430-2 SSP/BA, inscrita no CPF sob o nº 622.366.015-49, residente na Praça São João Batista, nº 161, Centro, município de Uauá – Bahia, Título Definitivo de um terreno urbano com inscrição imobiliária nº 01.01.009.0401.001 e área de 173,91 m² (cento e setenta e três metros e noventa e um centímetros quadrados), sendo 4,65 m (quatro metros e sessenta e cinco centímetros) de frente; 4,65m (quatro metros e sessenta e cinco centímetros) de fundo; 37,40 m (trinta e sete metros e quarenta centímetros) na lateral direita; e 37,40 m (trinta e sete metros e quarenta centímetros) na lateral esquerda; no valor de R\$ 72.000,00 (setenta e dois mil reais); com coordenadas geodésicas: Latitude: 9°50'30" Sul e Longitude: 39°28'52" Oeste; localizado na Praça São João Batista, nº 161, Centro, nesta cidade de Uauá, estado da Bahia, com limites e confrontações seguintes: lateral direita: Jeová de Santana Almeida; lateral esquerda: Edson da Silva Carvalho; frente: Praça São João Batista; e fundo: Maria Eugênia Santos Barros da Silva. Desmembrado do Título de Reconhecimento de Domínio Particular, registrado na Matrícula nº 551, as fls.76 do Livro 02, no Cartório de Registro de Imóveis, Hipotecas, Títulos e Documentos das Pessoas Jurídicas da Comarca de Uauá, Estado da Bahia.

Planta com memorial descritivo e coordenadas UTM anexos ao presente Título.

GABINETE DO PREFEITO MUNICIPAL DE UAUÁ, 17 de julho de 2018.


Lindomar de Abreu Dantas
PREFEITO MUNICIPAL

Código de segurança: {22689F49-7354-4E2B-98F8-9742AA55BB63}



Prefeitura Municipal de Uauá



MEMORIAL DESCRITIVO

PROPRIETÁRIA: ROSANA DA SILVA DIAS
DISTRITO: ZONA URBANA
PROPRIEDADE: TERRENO
ÁREA (M²): 173,91
PERÍMETRO (m): 84,10
MUNICÍPIO: UAUÁ

UF: Bahia

NORTE: JEOVA DE SANTANA ALMEIDA
LESTE: MARIA EUGÊNIA SANTOS BARROS DA SILVA
SUL: EDSON DA SILVA CARVALHO
OESTE: PRAÇA SÃO JOÃO BATISTA

DESCRIÇÃO DO PERÍMETRO

Partindo do marco **P1**, situado no limite com a Sra. **MARIA EUGÊNIA SANTOS BARROS DA SILVA**, definido pela coordenada geográfica de Latitude **9°50'30" Sul** e Longitude **39°28' 52" Oeste**, Datum **SIRGAS2000** e pela coordenada plana UTM **8.912.063,2552 m Norte** e **447.239.6774 m Leste**, referida ao meridiano central **39° WGr**, deste, confrontando neste trecho com a Sra. **MARIA EUGÊNIA SANTOS BARROS DA SILVA**, seguindo com distância de **4,65 m**, chega-se ao marco **P2**, deste confrontando neste trecho com o Sr. **EDSON DA SILVA CARVALHO**, seguindo com distância de **37,40 m**, chega-se ao marco **P3**, deste confrontando neste trecho com a **PRAÇA SÃO JOÃO BATISTA**, seguindo com distância de **4,65 m**, chega-se ao marco **P4**, deste confrontando neste trecho com o Sr. **JEOVA DE SANTANA ALMEIDA**, seguindo com distância de **37,40 m**, chega-se ao marco **P1**, ponto inicial da descrição deste perímetro.


Uauá, 25/06/2018.

Rosana Da Silva Dias
Proprietária

Isaque do Vale Ferreira Silva
CREA nº 271674499-8

Isaque do Vale F. Silva
Engenheiro Civil
CREA-SE 271674499-8

Prefeitura Municipal de Uauá

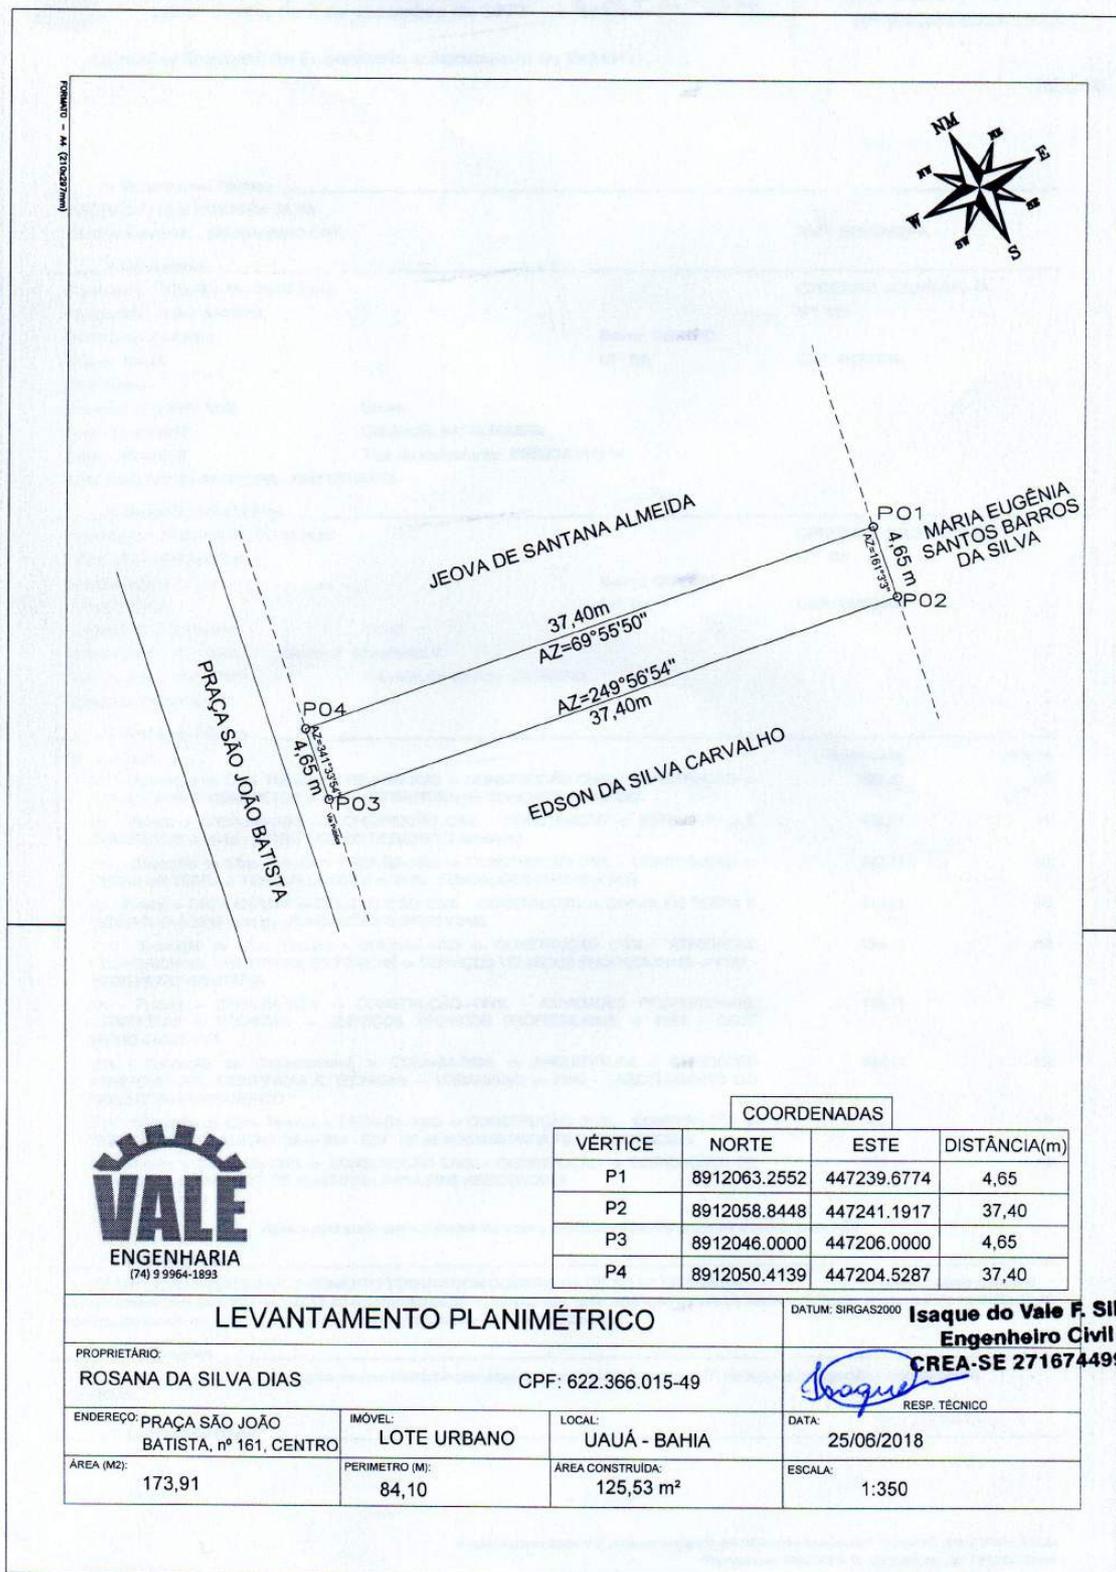

Prefeitura Municipal de Uauá



PREFEITURA MUNICIPAL DE UAUÁ ESTADO DA BAHIA

TÍTULO Nº0035/2018

RECONHECIMENTO DE DOMÍNIO PARTICULAR

O PREFEITO DO MUNICÍPIO DE UAUÁ, Estado da Bahia, tendo em vista os dispositivos da Lei Municipal nº 540, de 09 de janeiro de 2015, regulamentada pelo Decreto nº 448 de 16 de dezembro de 2015, considerando o que consta do **PROCESSO DE RECONHECIMENTO DE DOMÍNIO PARTICULAR Nº 0035/2018**, na modalidade alienação, outorga a **OLIVEIRA DIAS TRANSPORTES E SERVIÇOS LTDA - EPP**, inscrita no CNPJ sob o nº 13.391.373/0001-82, com sede na Rua Odete Gomes, s/n, Bairro Vila dos Gomes, município de Uauá, Estado da Bahia, neste ato representado por **RODRIGO DE OLIVEIRA SILVA**, brasileiro, maior, capaz, solteiro, empresário, RG nº 08.815.284-71 SSP/BA, inscrito no CPF sob o nº 011.905.945-28, residente na Rua do Almirante Custódio de Melo, Condomínio Terra dos Sonhos – Country Club, município de Juazeiro – Bahia, e por **CRISTIANE DIAS ALMEIDA**, brasileira, maior, capaz, solteira, empresária, RG nº 13.731.102-87 SSP/BA, inscrita no CPF sob o nº 021.556.845-17, residente na Rua do Almirante Custódio de Melo, Condomínio Terra dos Sonhos – Country Club, município de Juazeiro – Bahia, o Título Definitivo de um terreno urbano com inscrição imobiliária nº 01.02.059.0264.001 e área de 684,14 m² (seiscentos e oitenta e quatro metros e quatorze centímetros quadrados), sendo 30,33 m (trinta metros e trinta e três centímetros) de frente; 30,11 m (trinta metros e onze centímetros) de fundo; 22,54 m (vinte e dois metros e cinquenta e quatro centímetros) na lateral direita; e 22,81 m (vinte e dois metros e oitenta e um centímetros) na lateral esquerda; no valor de R\$ 100.000,00 (cem mil reais); com coordenadas geodésicas: Latitude: 9°50'24.51" Sul e Longitude: 39°28'31.46" Oeste; localizado na Rua Odete Gomes, s/n, Bairro Vila dos Gomes, nesta cidade de Uauá, Estado da Bahia, com limites e confrontações seguintes: lateral direita: Travessa Sem Denominação; lateral esquerda: Josafá Cardoso Da Silva; frente: Rua Odete Gomes; e fundo: Terezinha Da Silva, Raimunda Cordeiro Da Silva e Hildete Cardoso Dos Santos. Desmembrado do Título de Reconhecimento de Domínio Particular, registrado na Matrícula nº 551, as fls.76 do Livro 02, no Cartório de Registro de Imóveis, Hipotecas, Títulos e Documentos das Pessoas Jurídicas da Comarca de Uauá, Estado da Bahia.

Planta com memorial descritivo e coordenadas UTM anexos ao presente Título.

GABINETE DO PREFEITO MUNICIPAL DE UAUÁ, 31 de julho de 2018.


Lindomar de Abreu Dantas
PREFEITO MUNICIPAL

Código de segurança: {E44BB2F4-8E80-428B-894E-67B4156FF625}



Prefeitura Municipal de Uauá

MEMORIAL DESCRITIVO

Proprietário: **Oliveira Dias Transportes e Serviços LTDA – EPP**
CNPJ: **13.391.373/0001-82**
Endereço: **Rua Odete Gomes**
Bairro: **Vila dos Gomes**
Município: **Uauá**
UF: **Bahia**
Imóvel: **Área Urbana**
Área: **684,14 m²**
Perímetro: **105,70 m**

DESCRIÇÃO


Inicia-se a descrição deste perímetro no **P01**, de coordenadas geográficas Latitude 9°50'24.51" S e Longitude 39°28'31.46" W de coordenadas UTM N **8.912.225,874m** e E **447.872,976m**; deste, segue confrontando com **Josafá Cardoso da Silva**, com distância de: 22,81m até o **P02**, de coordenadas N **8.912.244,758m** e E **447.860,179m**; deste, segue confrontando com **Terezinha da Silva, Raimunda Cordeiro da Silva e Hildete Cardoso dos Santos** com distância de: 30,01m até o **P03**, de coordenadas N **8.912.261,616m** e E **447.885,011m**; deste, segue confrontando com **Travessa se Denominação** com distância de: 22,54 até o **P04**, de coordenadas N **8.912.243,141m** e E **447.897,917m**; deste, segue confrontando com **Rua Odete Gomes** com distância de: 30,33m até o **P01**, de coordenadas N **8.912.225,874m** e E **447.872,976m**; chegando ao vértice inicial da descrição deste perímetro. Todas as coordenadas aqui descritas estão georreferenciadas ao Sistema Geodésico Brasileiro, e os vértices encontram-se representados no sistema UTM, referenciadas ao **Meridiano Central nº39°00'**, fuso -24, tendo como datum o SIRGAS2000. Todas as coordenadas, distâncias, área e perímetro foram calculados no plano de projeção UTM.

Sexta-feira, 06 de julho de 2018

Isaque do Vale F. Silva
Engenheiro Civil
CREA-SE 271674499-8

Isaque do Vale Ferruzza Silva
Responsável Técnico

Prefeitura Municipal de Uauá

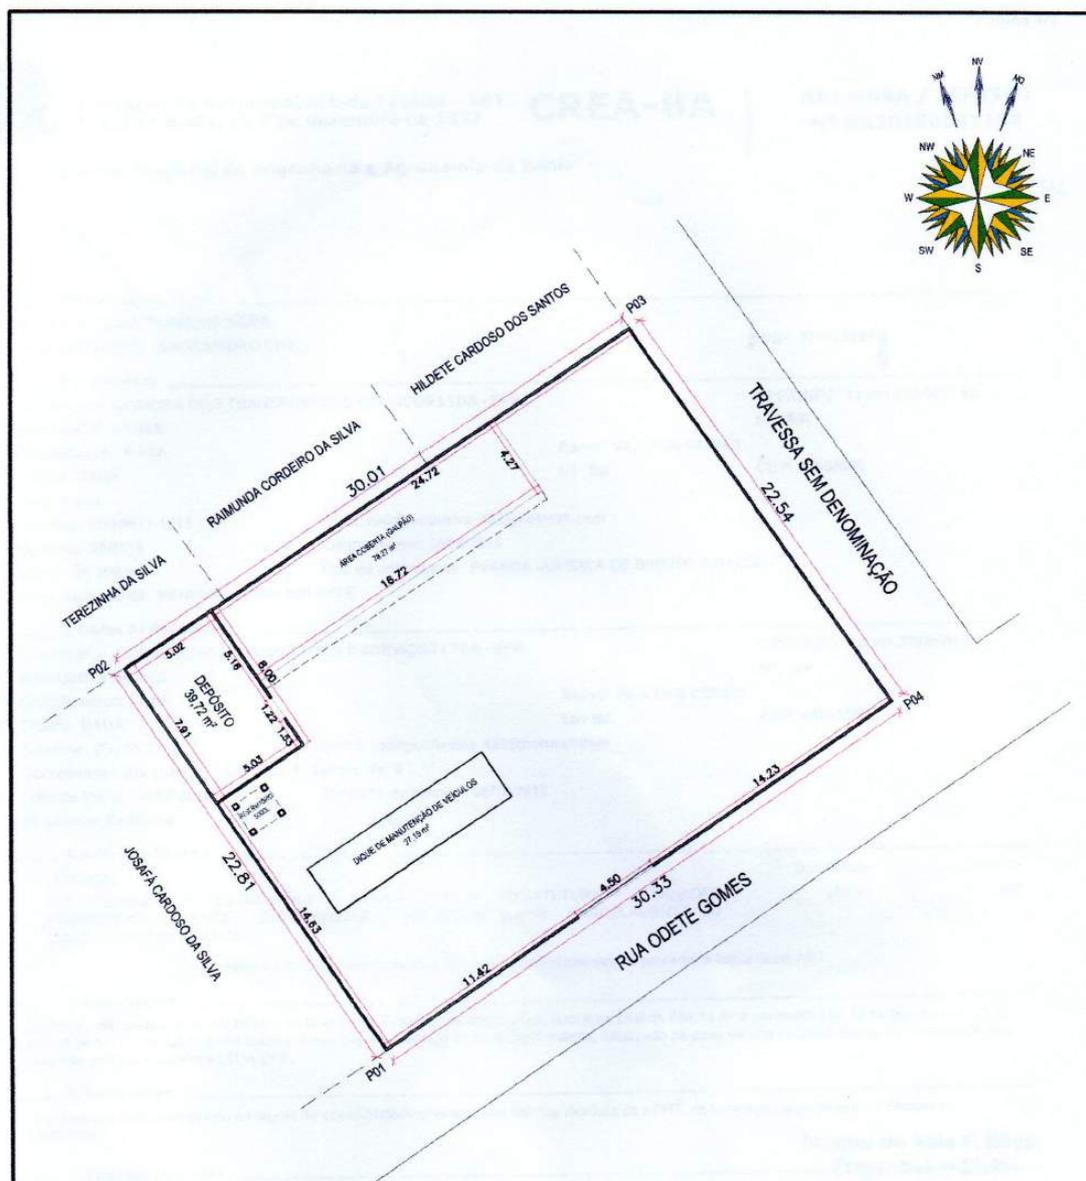

LEVANTAMENTO PLANIMÉTRICO			COORDENADAS UTM DATUM: SIRGAS - 2000 MERIDIANO CENTRAL: 39° WGr
PROPRIETARIO: OLIVEIRA DIAS TRANSPORTES E SERVIÇOS LTDA - EPP		CNPJ: 13.391.373/0001-82	
LOCAL: RUA ODETE GOMES - VILA DOS GOMES		ÁREA TOTAL: 684,14 m²	
DATA: 02/03/2018	MUNICIPIO: UAUÁ	ESTADO: BAHIA	PERÍMETRO: 105,70 m
DESENHO: MAURICIO DAMASCENO	RESP. TÉCNICO: Isaque do Vale F. Silva Engenheiro Civil CREA: SE 271674499-8		ESCALA: 1:300
CREA: N°		TOPOGRAFO: JOSÉ RAMOS	

Prefeitura Municipal de Uauá

Convênio

PREFEITURA MUNICIPAL DE UAUÁ

Extrato do Convênio nº 002/2018.

CONVÊNIO n.º 002/2018 – CONVENIENTES: Município de Uauá, CNPJ n.º 13.698.758/0001-97 e Associação Social, Educacional e Cultural Construindo Cidadania, CNPJ n.º 18.674.658/0001-44 – OBJETO: Cessão de servidores, por parte do Município à Entidade. – VIGÊNCIA: 04/06/2018 a 31/12/2018 – DATA DA ASSINATURA: 04/06/2018.