



Diário Oficial do **Município**

Prefeitura Municipal de Uauá

quarta-feira, 17 de julho de 2024

Ano XII - Edição nº 02204 | Caderno 1

Prefeitura Municipal de Uauá publica



Praça Praça Belarmino José Rodrigues | S/N | Centro | Uauá-Ba

www.pmuaua.ba.ipmbrasil.org.br

Este documento foi assinado digitalmente por SERASA Experian
76D1469A36E23B8F417AC3FAA77822FB

Prefeitura Municipal de Uauá

SUMÁRIO

- EXTRATO DO 2º TERMO ADITIVO AO CONTRATO Nº 065-2024
- EXTRATO DO 2º TERMO ADITIVO AO CONTRATO Nº 066-2024
- EXTRATO DO 2º TERMO ADITIVO AO CONTRATO Nº 067-2024
- EXTRATO DO 2º TERMO ADITIVO AO CONTRATO Nº 068-2024
- EXTRATO DO 2º TERMO ADITIVO AO CONTRATO Nº 069-2024.
- EXTRATO DO 2º TERMO ADITIVO AO CONTRATO Nº 070-2024.
- EXTRATO DO 2º TERMO ADITIVO AO CONTRATO Nº 071-2024.
- EXTRATO DO 2º TERMO ADITIVO AO CONTRATO Nº 072-2024.
- EXTRATO DO 2º TERMO ADITIVO AO CONTRATO Nº 073-2024.
- EXTRATO DO 2º TERMO ADITIVO AO CONTRATO Nº 074-2024.
- EXTRATO DO 2º TERMO ADITIVO AO CONTRATO Nº 075/2024.
- EXTRATO DO 2º TERMO ADITIVO AO CONTRATO Nº 076-2024.
- EXTRATO DO 2º TERMO ADITIVO AO CONTRATO Nº 087-2024.
- EXTRATO DO 2º TERMO ADITIVO AO CONTRATO Nº 088-2024.
- PUBLICAÇÃO - EDITAIS DE NOTIFICAÇÃO REURB Nº 056/2024, 057/2024 E 058/2024
- EXTRATO DO 3º TERMO ADITIVO AO CONTRATO Nº 316-2023
- EXTRATO DO 3º TERMO ADITIVO AO CONTRATO Nº 329-2023

Prefeitura Municipal de Uauá

Termo Aditivo

PREFEITURA MUNICIPAL DE UAUÁ
CNPJ: 13.698.758/0001-97

EXTRATO DO 2º TERMO ADITIVO AO CONTRATO Nº 065/2024

PA: 0024/2024 - **DISPENSA Nº:** 008/2024 - **CONTRATANTE:** MUNICÍPIO DE UAUÁ - **CNPJ:** 13.698.758/0001-97 - **CONTRATADO:** JOSE DOMINGOS OLIVEIRA CARDOSO - **CNPJ:** 45.582.390/0001-93 - **OBJETO:** CONTRATAÇÃO DE EMPRESA PARA PRESTAÇÃO DE SERVIÇO DE TRANSPORTE ESCOLAR - **OBJETO DO ADITIVO:** PRORROGAÇÃO DE PRAZO DO CONTRATO - **PRAZO:** 60 (SESSENTA) DIAS - **FUNDAMENTO LEGAL:** ART. 105 E SEQUINTE DA LEI Nº 14.133/2021 E CLÁUSULA SEGUNDA DO CONTRATO ORIGINAL - **VIGÊNCIA:** 02/07/2024 A 02/09/2024 - **DATA DA ASSINATURA:** 28/06/2024.

Prefeitura Municipal de Uauá

Termo Aditivo

PREFEITURA MUNICIPAL DE UAUÁ
CNPJ: 13.698.758/0001-97

EXTRATO DO 2º TERMO ADITIVO AO CONTRATO Nº 066/2024

PA: 0024/2024 – **DISPENSA Nº:** 008/2024 – **CONTRATANTE:** MUNICÍPIO DE UAUÁ – **CNPJ:** 13.698.758/0001-97 - **CONTRATADO:** ETELVI CARDOSO DE SANTANA – **CNPJ:** 46.801.658/0001-01 – **OBJETO:** CONTRATAÇÃO DE EMPRESA PARA PRESTAÇÃO DE SERVIÇO DE TRANSPORTE ESCOLAR – **OBJETO DO ADITIVO:** PRORROGAÇÃO DE PRAZO DO CONTRATO – **PRAZO:** 60 (SESSENTA) DIAS – **FUNDAMENTO LEGAL:** ART. 105 E SEQUINTE DA LEI Nº 14.133/2021 E CLÁUSULA SEGUNDA DO CONTRATO ORIGINAL – **VIGÊNCIA:** 02/07/2024 A 02/09/2024 – **DATA DA ASSINATURA:** 28/06/2024.

Prefeitura Municipal de Uauá

Termo Aditivo

PREFEITURA MUNICIPAL DE UAUÁ
CNPJ: 13.698.758/0001-97

EXTRATO DO 2º TERMO ADITIVO AO CONTRATO Nº 067/2024

PA: 0024/2024 – **DISPENSA Nº:** 008/2024 – **CONTRATANTE:** MUNICÍPIO DE UAUÁ – **CNPJ:** 13.698.758/0001-97 - **CONTRATADO:** AGAMENON CARDOSO SERAFIM – **CNPJ:** 23.001.527/0001-36 – **OBJETO:** CONTRATAÇÃO DE EMPRESA PARA PRESTAÇÃO DE SERVIÇO DE TRANSPORTE ESCOLAR – **OBJETO DO ADITIVO:** PRORROGAÇÃO DE PRAZO DO CONTRATO – **OBJETO:** CONTRATAÇÃO DE EMPRESA PARA PRESTAÇÃO DE SERVIÇO DE TRANSPORTE ESCOLAR – **PRAZO:** 60 (SESSENTA) DIAS – **FUNDAMENTO LEGAL:** ART. 105 E SEQUINTE DA LEI Nº 14.133/2021 E CLÁUSULA SEGUNDA DO CONTRATO ORIGINAL – **VIGÊNCIA:** 02/07/2024 A 02/09/2024 – **DATA DA ASSINATURA:** 28/06/2024.

Prefeitura Municipal de Uauá

Termo Aditivo

PREFEITURA MUNICIPAL DE UAUÁ
CNPJ: 13.698.758/0001-97

EXTRATO DO 2º TERMO ADITIVO AO CONTRATO Nº 068/2024

PA: 0024/2024 – **DISPENSA Nº:** 008/2024 – **CONTRATANTE:** MUNICÍPIO DE UAUÁ – **CNPJ:** 13.698.758/0001-97 - **CONTRATADO:** PEDRO VITOR CORDEIRO DA SILVA – **CNPJ:** 47.639.589/0001-36 – **OBJETO:** CONTRATAÇÃO DE EMPRESA PARA PRESTAÇÃO DE SERVIÇO DE TRANSPORTE ESCOLAR – **OBJETO DO ADITIVO:** PRORROGAÇÃO DE PRAZO DO CONTRATO – **PRAZO:** 60 (SESSENTA) DIAS – **FUNDAMENTO LEGAL:** ART. 105 E SEGUINTE DA LEI Nº 14.133/2021 E CLÁUSULA SEGUNDA DO CONTRATO ORIGINAL – **VIGÊNCIA:** 02/07/2024 A 02/09/2024 – **DATA DA ASSINATURA:** 28/06/2024.

Prefeitura Municipal de Uauá

Termo Aditivo

PREFEITURA MUNICIPAL DE UAUÁ
CNPJ: 13.698.758/0001-97

EXTRATO DO 2º TERMO ADITIVO AO CONTRATO Nº 069/2024

PA: 0024/2024 – **DISPENSA Nº:** 008/2024 – **CONTRATANTE:** MUNICÍPIO DE UAUÁ – **CNPJ:** 13.698.758/0001-97 - **CONTRATADO:** AGAMENON CARDOSO SERAFIM – **CNPJ:** 23.001.527/0001-36 – **OBJETO:** CONTRATAÇÃO DE EMPRESA PARA PRESTAÇÃO DE SERVIÇO DE TRANSPORTE ESCOLAR – **OBJETO DO ADITIVO:** PRORROGAÇÃO DE PRAZO DO CONTRATO – **PRAZO:** 60 (SESSENTA) DIAS – **FUNDAMENTO LEGAL:** ART. 105 E SEGUINTE DA LEI Nº 14.133/2021 E CLÁUSULA SEGUNDA DO CONTRATO ORIGINAL – **VIGÊNCIA:** 02/07/2024 A 02/09/2024 – **DATA DA ASSINATURA:** 28/06/2024.

Prefeitura Municipal de Uauá

PREFEITURA MUNICIPAL DE UAUÁ
CNPJ: 13.698.758/0001-97

EXTRATO DO 2º TERMO ADITIVO AO CONTRATO Nº 070/2024

PA: 0024/2024 – **DISPENSA Nº:** 008/2024 – **CONTRATANTE:** MUNICÍPIO DE UAUÁ – **CNPJ:** 13.698.758/0001-97 - **CONTRATADO:** CLEBER MEIRELE MESSIAS SANTOS SILVA – **CNPJ:** 17.623.461/0001-13 – **OBJETO:** CONTRATAÇÃO DE EMPRESA PARA PRESTAÇÃO DE SERVIÇO DE TRANSPORTE ESCOLAR – **OBJETO DO ADITIVO:** PRORROGAÇÃO DE PRAZO DO CONTRATO – **PRAZO:** 60 (SESSENTA) DIAS – **FUNDAMENTO LEGAL:** ART. 105 E SEQUINTE DA LEI Nº 14.133/2021 E CLÁUSULA SEGUNDA DO CONTRATO ORIGINAL – **VIGÊNCIA:** 02/07/2024 A 02/09/2024 – **DATA DA ASSINATURA:** 28/06/2024.

Prefeitura Municipal de Uauá

PREFEITURA MUNICIPAL DE UAUÁ
CNPJ: 13.698.758/0001-97

EXTRATO DO 2º TERMO ADITIVO AO CONTRATO Nº 071/2024

PA: 0024/2024 – **DISPENSA Nº:** 008/2024 – **CONTRATANTE:** MUNICÍPIO DE UAUÁ – **CNPJ:** 13.698.758/0001-97 – **CONTRATADO:** AURORA CONCEIÇÃO DA SILVA – **CNPJ:** 49.715.175/0001-74 – **OBJETO:** CONTRATAÇÃO DE EMPRESA PARA PRESTAÇÃO DE SERVIÇO DE TRANSPORTE ESCOLAR – **OBJETO DO ADITIVO:** PRORROGAÇÃO DE PRAZO DO CONTRATO – **PRAZO:** 60 (SESENTA) DIAS – **FUNDAMENTO LEGAL:** ART. 105 E SEGUINTE DA LEI Nº 14.133/2021 E CLÁUSULA SEGUNDA DO CONTRATO ORIGINAL – **VIGÊNCIA:** 02/07/2024 A 02/09/2024 – **DATA DA ASSINATURA:** 28/06/2024.

Prefeitura Municipal de Uauá

PREFEITURA MUNICIPAL DE UAUÁ
CNPJ: 13.698.758/0001-97

EXTRATO DO 2º TERMO ADITIVO AO CONTRATO Nº 072/2024

PA: 0024/2024 – **DISPENSA Nº:** 008/2024 – **CONTRATANTES:** MUNICÍPIO DE UAUÁ – **CNPJ:** 13.698.758/0001-97 – **CONTRATADO:** AZIMÁRIO CARDOSO RODRIGUES – **CNPJ:** 49.739.937/0001-72 – **OBJETO:** CONTRATAÇÃO DE EMPRESA PARA PRESTAÇÃO DE SERVIÇO DE TRANSPORTE ESCOLAR – **OBJETO DO ADITIVO:** PRORROGAÇÃO DE PRAZO DO CONTRATO – **PRAZO:** 60 (SESSENTA) DIAS – **FUNDAMENTO LEGAL:** ART. 105 E SEQUINTE DA LEI Nº 14.133/2021 E CLÁUSULA SEGUNDA DO CONTRATO ORIGINAL – **VIGÊNCIA:** 02/07/2024 A 02/09/2024 – **DATA DA ASSINATURA:** 28/06/2024.

Prefeitura Municipal de Uauá

PREFEITURA MUNICIPAL DE UAUÁ
CNPJ: 13.698.758/0001-97

EXTRATO DO 2º TERMO ADITIVO AO CONTRATO Nº 073/2024

PA: 0024/2024 – **DISPENSA Nº:** 008/2024 – **CONTRATANTE:** MUNICÍPIO DE UAUÁ – **CNPJ:** 13.698.758/0001-97 - **CONTRATADO:** LUCIMAR BENTA VIEIRA – **CNPJ:** 49.838.836/0001-59 – **OBJETO:** CONTRATAÇÃO DE EMPRESA PARA PRESTAÇÃO DE SERVIÇO DE TRANSPORTE ESCOLAR – **OBJETO DO ADITIVO:** PRORROGAÇÃO DE PRAZO DO CONTRATO– **PRAZO:** 60 (SESSENTA) DIAS – **FUNDAMENTO LEGAL:** ART. 105 E SEQUINTE DA LEI Nº 14.133/2021 E CLÁUSULA SEGUNDA DO CONTRATO ORIGINAL – **VIGÊNCIA:** 02/07/2024 A 02/09/2024 – **DATA DA ASSINATURA:** 28/06/2024.

Prefeitura Municipal de Uauá

PREFEITURA MUNICIPAL DE UAUÁ
CNPJ: 13.698.758/0001-97

EXTRATO DO 2º TERMO ADITIVO AO CONTRATO Nº 074/2024

PA: 0024/2024 – **DISPENSA Nº:** 008/2024 – **CONTRATANTE:** MUNICÍPIO DE UAUÁ – **CNPJ:** 13.698.758/0001-97 - **CONTRATADO:** BRENO DANTAS DE ANDRADE – **CNPJ:** 49.575.950/0001-33 – **OBJETO:** CONTRATAÇÃO DE EMPRESA PARA PRESTAÇÃO DE SERVIÇO DE TRANSPORTE ESCOLAR – **OBJETO DO ADITIVO:** PRORROGAÇÃO DE PRAZO DO CONTRATO– **PRAZO:** 60 (SESSENTA) DIAS – **FUNDAMENTO LEGAL:** ART. 105 E SEGUINTE DA LEI Nº 14.133/2021 E CLÁUSULA SEGUNDA DO CONTRATO ORIGINAL – **VIGÊNCIA:** 02/07/2024 A 02/09/2024 – **DATA DA ASSINATURA:** 28/06/2024.

Prefeitura Municipal de Uauá

PREFEITURA MUNICIPAL DE UAUÁ
CNPJ: 13.698.758/0001-97

EXTRATO DO 2º TERMO ADITIVO AO CONTRATO Nº 075/2024

PA: 0024/2024 – **DISPENSA Nº:** 008/2024 – **CONTRATANTE:** MUNICÍPIO DE UAUÁ – **CNPJ:** 13.698.758/0001-97 - **CONTRATADO:** LUACI DE ALMEIDA RIBEIRO – **CNPJ:** 50.712.668/0001-30 – **OBJETO:** CONTRATAÇÃO DE EMPRESA PARA PRESTAÇÃO DE SERVIÇO DE TRANSPORTE ESCOLAR – **OBJETO DO ADITIVO:** PRORROGAÇÃO DE PRAZO DO CONTRATO– **PRAZO:** 60 (SESSENTA) DIAS – **FUNDAMENTO LEGAL:** ART. 105 E SEQUINTE DA LEI Nº 14.133/2021 E CLÁUSULA SEGUNDA DO CONTRATO ORIGINAL – **VIGÊNCIA:** 02/07/2024 A 02/09/2024 – **DATA DA ASSINATURA:** 28/06/2024.

Prefeitura Municipal de Uauá

PREFEITURA MUNICIPAL DE UAUÁ
CNPJ: 13.698.758/0001-97

EXTRATO DO 2º TERMO ADITIVO AO CONTRATO Nº 076/2024

PA: 0024/2024 – **DISPENSA Nº:** 008/2024 – **CONTRATANTE:** MUNICÍPIO DE UAUÁ – **CNPJ:** 13.698.758/0001-97 – **CONTRATADO:** EDGAR CAETANO DE ABREU – **CNPJ:** 49.743.515/0001-70 – **OBJETO:** CONTRATAÇÃO DE EMPRESA PARA PRESTAÇÃO DE SERVIÇO DE TRANSPORTE ESCOLAR – **OBJETO DO ADITIVO:** PRORROGAÇÃO DE PRAZO DO CONTRATO – **PRAZO:** 60 (SESSENTA) DIAS – **FUNDAMENTO LEGAL:** ART. 105 E SEQUINTE DA LEI Nº 14.133/2021 E CLÁUSULA SEGUNDA DO CONTRATO ORIGINAL – **VIGÊNCIA:** 02/07/2024 A 02/09/2024 – **DATA DA ASSINATURA:** 28/06/2024.

Prefeitura Municipal de Uauá

PREFEITURA MUNICIPAL DE UAUÁ
CNPJ: 13.698.758/0001-97

EXTRATO DO 2º TERMO ADITIVO AO CONTRATO Nº 087/2024

PA: 0042/2024 – **DISPENSA Nº:** 014/2024 – **CONTRATANTE:** MUNICÍPIO DE UAUÁ – **CNPJ:** 13.698.758/0001-97 - **CONTRATADO:** GESSE JERONIMO DE ALMEIDA – **CNPJ:** 17.892.715/0001-07 – **OBJETO:** CONTRATAÇÃO DE EMPRESA PARA PRESTAÇÃO DE SERVIÇO DE TRANSPORTE ESCOLAR – **OBJETO DO ADITIVO:** PRORROGAÇÃO DE PRAZO DO CONTRATO– **PRAZO:** 60 (SESSENTA) DIAS – **FUNDAMENTO LEGAL:** ART. 105 E SEGUINTE DA LEI Nº 14.133/2021 E CLÁUSULA SEGUNDA DO CONTRATO ORIGINAL – **VIGÊNCIA:** 16/07/2024 A 16/09/2024 – **DATA DA ASSINATURA:** 15/07/2024.

Prefeitura Municipal de Uauá

PREFEITURA MUNICIPAL DE UAUÁ
CNPJ: 13.698.758/0001-97

EXTRATO DO 2º TERMO ADITIVO AO CONTRATO Nº 088/2024

PA: 0042/2024 – **DISPENSA Nº:** 014/2024 – **CONTRATANTE:** MUNICÍPIO DE UAUÁ – **CNPJ:** 13.698.758/0001-97 – **CONTRATADO:** MARCOS ANTONIO MARTINS REIS – **CNPJ:** 54.141.290/0001-12 – **OBJETO:** CONTRATAÇÃO DE EMPRESA PARA PRESTAÇÃO DE SERVIÇO DE TRANSPORTE ESCOLAR – **OBJETO DO ADITIVO:** PRORROGAÇÃO DE PRAZO DO CONTRATO – **PRAZO:** 60 (SESSENTA) DIAS – **FUNDAMENTO LEGAL:** ART. 105 E SEQUINTE DA LEI Nº 14.133/2021 E CLÁUSULA SEGUNDA DO CONTRATO ORIGINAL – **VIGÊNCIA:** 16/07/2024 A 16/09/2024 – **DATA DA ASSINATURA:** 15/07/2024.

Prefeitura Municipal de Uauá

Editais Administrativos



ESTADO DA BAHIA

PREFEITURA MUNICIPAL DE UAUÁ

GABINETE DO PREFEITO

COMISSÃO MUNICIPAL DE REGULARIZAÇÃO FUNDIÁRIA

REGULARIZAÇÃO FUNDIÁRIA DE INTERESSE ESPECÍFICO – REURB-E

EDITAL DE NOTIFICAÇÃO Nº 056/2024

O MUNICÍPIO DE UAUÁ, pessoa jurídica de direito público interno, inscrito no CNPJ n.º 13.698.758/0001-97, com prefeitura situada à Praça Belarmino José Rodrigues, s/n, Centro, CEP 48950-000, Uauá/BA, representado legalmente pelo Prefeito Marcos Henrique Lobo Rosa, vem, através deste edital **NOTIFICAR A TODOS OS TITULARES DE DOMÍNIO, CONFINANTES E TERCEIROS EVENTUALMENTE INTERESSADOS**, que o núcleo urbano informal consolidado, de área de **511,10 m²**, localizado na **RUA JOSÉ VENÂNCIO, Nº 115, BAIRRO ALTO DO CONSELHEIRO**, de posse de **MARIA DA CRUZ CARDOSO MORAIS**, com a descrição georreferenciada nos documentos em anexo, encontra-se em processo de Regularização Fundiária, na modalidade Específica, conforme Lei Federal nº 13.465/2017 e Decreto Federal nº 9.310/2018. O supracitado núcleo urbano está em fase de regularização fundiária, na qual foi realizado o levantamento planialtimétrico e cadastral, com georreferenciamento, subscrito por profissional competente, acompanhado de Anotação de Responsabilidade Técnica (ART), afim de emissão de matrícula individualizada ao detentor (a) da posse do referido núcleo, bem como, legalização das benfeitorias existentes, necessárias para fins de Regularização Fundiária, objeto de matrícula a ser registrada no respectivo Cartório de Registro de Imóveis de Uauá/BA.

Art. 1º. A gleba é localizada neste município de Uauá – BA, com sua descrição técnica pormenorizada na planta anexo.

Art. 2º. Os titulares de domínio, confinantes e terceiros eventualmente interessados são notificados por este edital, sendo que a ausência de impugnação implicará a perda do eventual direito de que os notificados titularizem sobre o imóvel objeto da Regularização Fundiária, de acordo com o art. 31, §1º, §5º e §6º, da Lei Federal nº 13.465/2017 e art. 24, §1º, §5º e §6º, do Decreto Federal nº 9.310/2018.

Art. 3º. As eventuais impugnações cabíveis, contrárias ao objeto deste ato, deverão ser apresentadas no prazo de **30 (trinta) dias**, a contar da data da última publicação do presente edital, sendo protocoladas na Coordenadoria Especial de Projetos e Convênios, localizada da sede da Prefeitura Municipal de Uauá, com as devidas justificativas plausíveis que serão analisadas pelos setores responsáveis, priorizando o procedimento extrajudicial para solução dos conflitos, conforme art. 31, §3º, da Lei Federal nº 13.465/2017 e art. 24, §7º, do Decreto Federal nº 9.310/2018.

Artigo 4º. Não havendo manifestação em contrário no período de 30 (trinta) dias, considerar-se-á como aceite pelos notificados os elementos e teor deste edital.

Artigo 5º. O presente Edital entra em vigor na data de sua publicação.

Uauá – Bahia, 17 de julho de 2024

Luís Alberto de Souza Filho
Presidente da CMRF


PRAÇA BELARMINO JOSÉ RODRIGUES, CENTRO, UAUÁ – BAHIA – BRASIL - CEP:48.950-000
<http://uaua.ba.gov.br> (74) 3673.1938 / 1707 - CNPJ.: 13.698.758/0001-97

Praça Praça Belarmino José Rodrigues | S/N | Centro | Uauá-Ba

www.pmuaua.ba.ipmbrasil.org.br

Este documento foi assinado digitalmente por SERASA Experian
35EC00C56B9A185E5AD76A8842CF44AC

Prefeitura Municipal de Uauá

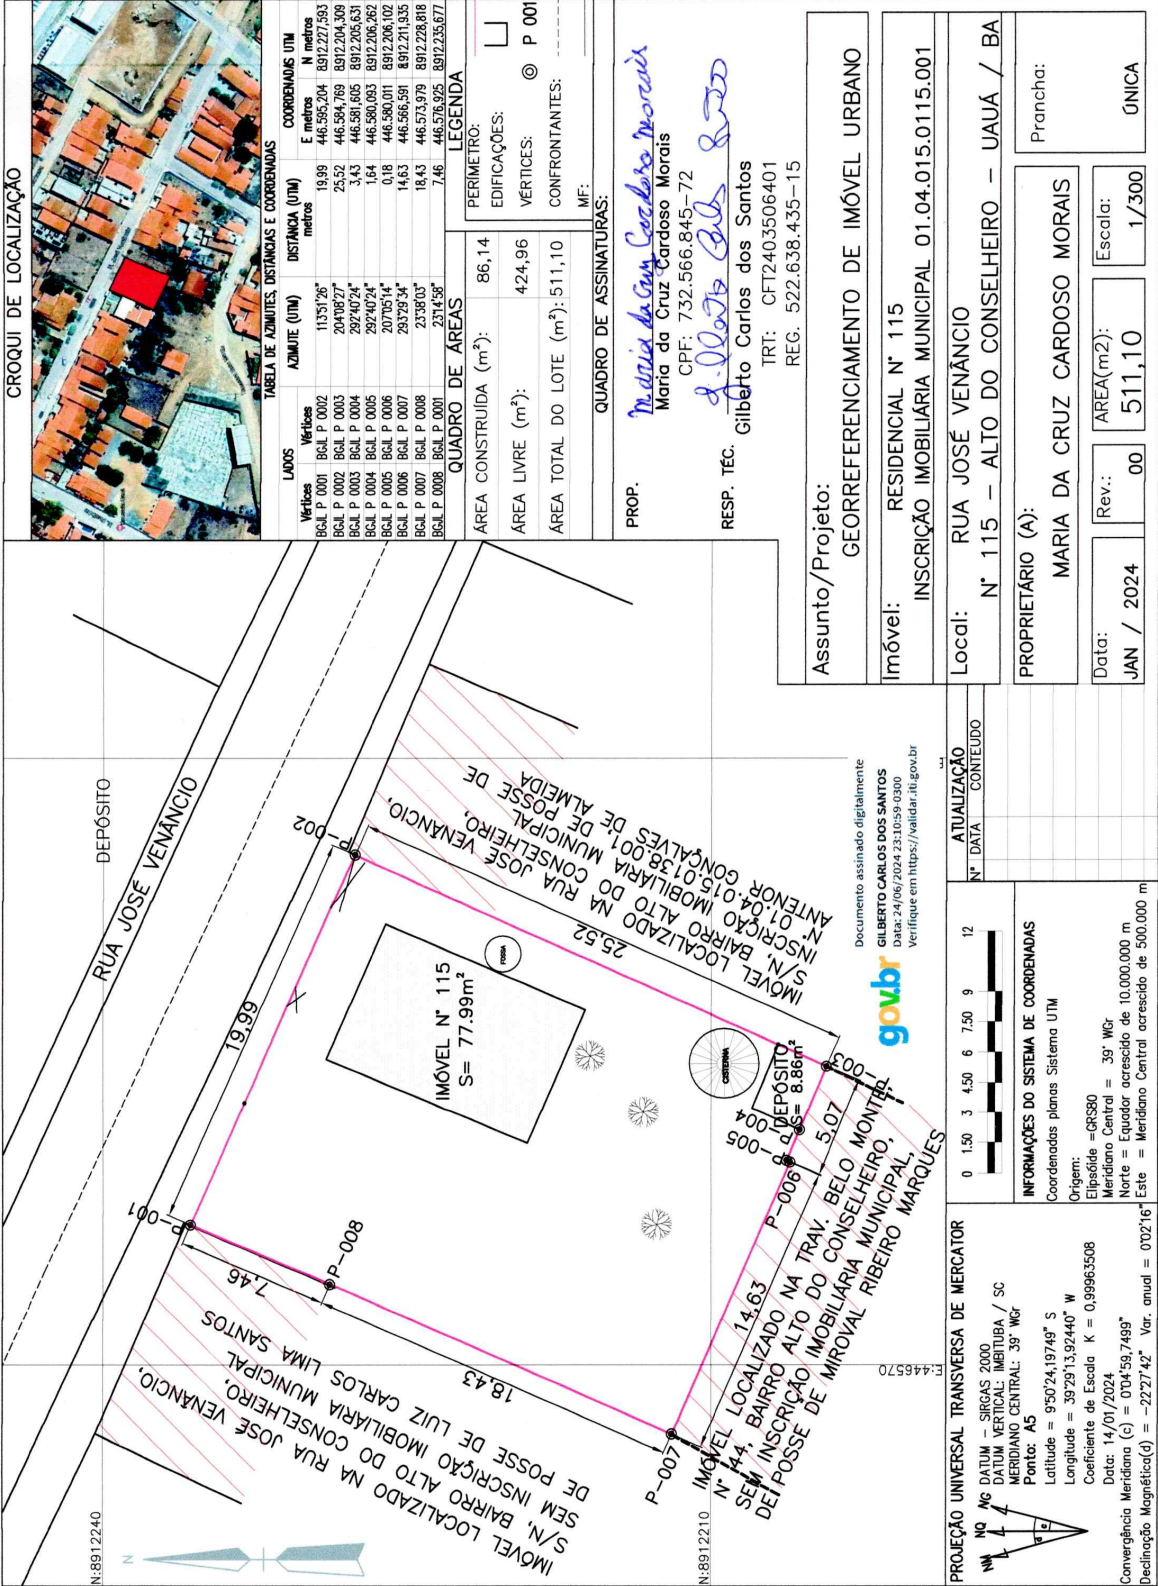

CROQUI DE LOCALIZAÇÃO

TABELA DE AZIMUTES, DISTÂNCIAS E COORDENADAS

LADOS	Verbetes	AZIMUTE (UTM)	DISTÂNCIA (UTM)	COORDENADAS UTM
		metros		E metros / N metros
BGL.P.0001	BGL.P.0002	113°51'26"	19,99	446.595,204 / 8912.227,593
BGL.P.0002	BGL.P.0003	204°08'27"	25,52	446.584,769 / 8912.204,309
BGL.P.0003	BGL.P.0004	292°40'24"	3,43	446.581,605 / 8912.205,631
BGL.P.0004	BGL.P.0005	292°40'24"	1,64	446.580,093 / 8912.206,262
BGL.P.0005	BGL.P.0006	207°05'14"	0,18	446.580,011 / 8912.206,102
BGL.P.0006	BGL.P.0007	293°29'34"	14,63	446.566,591 / 8912.211,935
BGL.P.0007	BGL.P.0008	233°18'03"	18,43	446.573,979 / 8912.228,818
BGL.P.0008	BGL.P.0001	27°14'58"	7,46	446.576,925 / 8912.235,677

QUADRO DE ÁREAS

ÁREA CONSTRUÍDA (m²):	86,14
ÁREA LIVRE (m²):	424,96
ÁREA TOTAL DO LOTE (m²):	511,10

PERÍMETRO: EDIFICAÇÕES: P.001
 VERTICES: P.001
 CONFRONTANTES:
 MF:

PROP. *Maria da Cruz Cardoso Moraes*
 Maria da Cruz Cardoso Moraes
 CPF: 732.566.845-72
 RESP. TÉC. *Gilberto Carlos dos Santos*
 Gilberto Carlos dos Santos
 TRI: CFT2403506401
 REG. 522.638.435-15

Assunto/Projeto: GEORREFERENCIAMENTO DE IMÓVEL URBANO

Imóvel: RESIDENCIAL Nº 115
 INSCRIÇÃO IMOBILIÁRIA MUNICIPAL 01.04.015.0115.001

Local: RUA JOSÉ VENÂNCIO
 Nº 115 – ALTO DO CONSELHEIRO – UAUÁ / BA

PROPRIETÁRIO (A): MARIA DA CRUZ CARDOSO MORAIS
 Prancha: ÚNICA

Data: JAN / 2024
 Rev.: 00
 Escala: 1/300
 AREA(m2): 511,10

Documentação assinada digitalmente
GILBERTO CARLOS DOS SANTOS
 Data: 24/06/2024 23:10:59 0300
 Verifique em <https://validar.iti.gov.br>

INSCRIÇÃO LOCALIZADA NA RUA JOSÉ VENÂNCIO, S/N, BAIRRO ALTO DO CONSELHEIRO, Nº 01.04.015.0138.001 DE POSSE DE ANTONIO GONCALVES DE ALMEIDA

IMÓVEL LOCALIZADO NA RUA JOSÉ VENÂNCIO, S/N, BAIRRO ALTO DO CONSELHEIRO, Nº 01.04.015.0138.001 DE POSSE DE ANTONIO GONCALVES DE ALMEIDA

IMÓVEL Nº 115
 S= 77.99m²

DEPÓSITO Nº 004
 S= 8.86m²

IMÓVEL LOCALIZADO NA TRAV. BELO MONTE, Nº 44, BAIRRO ALTO DO CONSELHEIRO, DE POSSE DE MIROVAL RIBEIRO MARQUES

PROJEÇÃO UNIVERSAL TRANSVERSA DE MERCATOR
 NO: 8912240
 DATUM: SIRGAS 2000
 MERIDIANO CENTRAL: 39° WGR
 Fator: 0,99963508
 Latitude = 9°50'24,19749" S
 Longitude = 39°29'13,92440" W
 Coeficiente de Escala K = 0,99963508
 Data: 14/07/2024
 Convergência Meridiana (c) = 0°04'59,7489"
 Declinação Magnética(d) = -22°27'42" Var. anual = 0'02"16"

INFORMAÇÕES DO SISTEMA DE COORDENADAS
 Coordenadas planas Sistema UTM
 Origem: Elipsóide = GRS90
 Meridiano Central = 39° WGR
 Norte = Equador geocêntrico de 10.000.000 m
 Este = Meridiano Central acrescido de 500.000 m

ATUALIZAÇÃO
 Nº DATA CONTEÚDO

Prefeitura Municipal de Uauá



ESTADO DA BAHIA

PREFEITURA MUNICIPAL DE UAUÁ

GABINETE DO PREFEITO

COMISSÃO MUNICIPAL DE REGULARIZAÇÃO FUNDIÁRIA

REGULARIZAÇÃO FUNDIÁRIA DE INTERESSE ESPECÍFICO – REURB-E

EDITAL DE NOTIFICAÇÃO Nº 057/2024

O MUNICÍPIO DE UAUÁ, pessoa jurídica de direito público interno, inscrito no CNPJ n.º 13.698.758/0001-97, com prefeitura situada à Praça Belarmino José Rodrigues, s/n, Centro, CEP 48950-000, Uauá/BA, representado legalmente pelo Prefeito Marcos Henrique Lobo Rosa, vem, através deste edital **NOTIFICAR A TODOS OS TITULARES DE DOMÍNIO, CONFINANTES E TERCEIROS EVENTUALMENTE INTERESSADOS**, que o núcleo urbano informal consolidado, de área de 300,00 m², localizado na RUA RIBEIRO DE SÁ, Nº 540, CENTRO, de posse de JOSÉ CARLOS DE ALMEIDA, com a descrição georreferenciada nos documentos em anexo, encontra-se em processo de Regularização Fundiária, na modalidade Específica, conforme Lei Federal nº 13.465/2017 e Decreto Federal nº 9.310/2018. O supracitado núcleo urbano está em fase de regularização fundiária, na qual foi realizado o levantamento planialtimétrico e cadastral, com georreferenciamento, subscrito por profissional competente, acompanhado de Anotação de Responsabilidade Técnica (ART), afim de emissão de matrícula individualizada ao detentor (a) da posse do referido núcleo, bem como, legalização das benfeitorias existentes, necessárias para fins de Regularização Fundiária, objeto de matrícula a ser registrada no respectivo Cartório de Registro de Imóveis de Uauá/BA.

Art. 1º. A gleba é localizada neste município de Uauá – BA, com sua descrição técnica pormenorizada na planta anexo.

Art. 2º. Os titulares de domínio, confinantes e terceiros eventualmente interessados são notificados por este edital, sendo que a ausência de impugnação implicará a perda do eventual direito de que os notificados titularizem sobre o imóvel objeto da Regularização Fundiária, de acordo com o art. 31, §1º, §5º e §6º, da Lei Federal nº 13.465/2017 e art. 24, §1º, §5º e §6º, do Decreto Federal nº 9.310/2018.

Art. 3º. As eventuais impugnações cabíveis, contrárias ao objeto deste ato, deverão ser apresentadas no prazo de **30 (trinta) dias**, a contar da data da última publicação do presente edital, sendo protocoladas na Coordenadoria Especial de Projetos e Convênios, localizada da sede da Prefeitura Municipal de Uauá, com as devidas justificativas plausíveis que serão analisadas pelos setores responsáveis, priorizando o procedimento extrajudicial para solução dos conflitos, conforme art. 31, §3º, da Lei Federal nº 13.465/2017 e art. 24, §7º, do Decreto Federal nº 9.310/2018.

Artigo 4º. Não havendo manifestação em contrário no período de 30 (trinta) dias, considerar-se-á como aceite pelos notificados os elementos e teor deste edital.

Artigo 5º. O presente Edital entra em vigor na data de sua publicação.

Uauá – Bahia, 17 de julho de 2024

Luís Alberto de Souza Filho
Presidente da CMRF


PRAÇA BELARMINO JOSÉ RODRIGUES, CENTRO, UAUÁ – BAHIA – BRASIL - CEP:48.950-000

<http://uaua.ba.gov.br> (74) 3673.1938 / 1707 - CNPJ.: 13.698.758/0001-97


Praça Praça Belarmino José Rodrigues | S/N | Centro | Uauá-Ba

www.pmuaua.ba.ipmbrasil.org.br

Prefeitura Municipal de Uauá

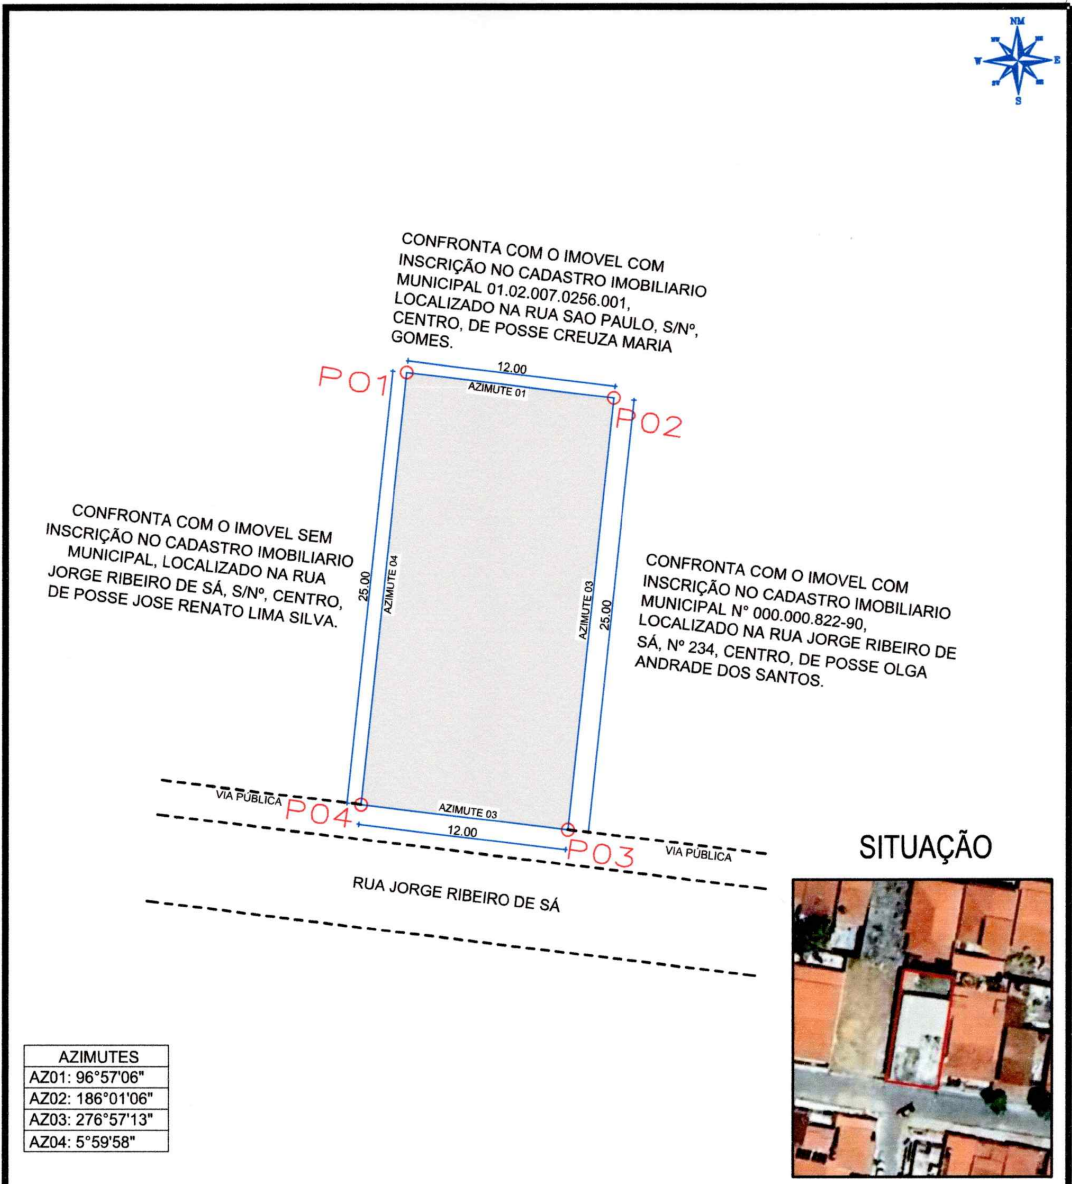

SITUAÇÃO

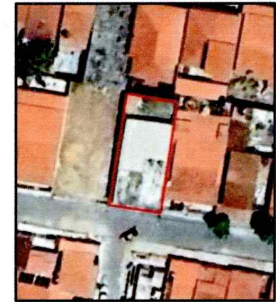

AZIMUTES	
AZ01:	96°57'06"
AZ02:	186°01'06"
AZ03:	276°57'13"
AZ04:	5°59'58"

LEVANTAMENTO PLANIMETRICO

VÉRTICE	COORDENADAS		
	NORTE	ESTE	DIST(m)
P1	8.912.529,346	447.359,876	12,00
P2	8.912.527,893	447.371,791	25,00
P3	8.912.503,030	447.369,170	12,00
P4	8.912.504,482	447.357,263	25,00

Imovel:
RUA JORGE RIBEIRO DE SÁ, 540

Proprietário(a):
JOSE CARLOS DE ALMEIDA

CPF: 083.676.458-71 INSC. IMOB: 01.03.007.0540.001

Município/UF: UAUÁ - BAHIA BAIRRO: CENTRO



RESPONSÁVEL TÉCNICO
Isaque do Vale F. Silva
Isaque do Vale F. Silva
Engenheiro Civil
CREA-SE 271674499-8

ISAQUE DO VALE FERREIRA SILVA
CREA: nº 271674499-8

PROPRIETÁRIO
Jose Renato Lima Silva
JOSE CARLOS DE ALMEIDA
CPF Nº: 083.676.458-71

ESCALA: 1:350	ÁREAS: 300,00 m²	PERIMETRO: 74,00 m²	DESENHO: ISAQUE	DATA: 05/07/2024	FOLHA: A4 01/002
SISTEMA GEODÉSICO: Coordenada: UTM		Datum: SIRGAS2000		M.C -39Wgr Fuso: 24L	

Prefeitura Municipal de Uauá



ESTADO DA BAHIA

PREFEITURA MUNICIPAL DE UAUÁ

GABINETE DO PREFEITO

COMISSÃO MUNICIPAL DE REGULARIZAÇÃO FUNDIÁRIA

REGULARIZAÇÃO FUNDIÁRIA DE INTERESSE ESPECÍFICO – REURB-E

EDITAL DE NOTIFICAÇÃO Nº 058/2024

O MUNICÍPIO DE UAUÁ, pessoa jurídica de direito público interno, inscrito no CNPJ n.º 13.698.758/0001-97, com prefeitura situada à Praça Belarmino José Rodrigues, s/n, Centro, CEP 48950-000, Uauá/BA, representado legalmente pelo Prefeito Marcos Henrique Lobo Rosa, vem, através deste edital **NOTIFICAR A TODOS OS TITULARES DE DOMÍNIO, CONFINANTES E TERCEIROS EVENTUALMENTE INTERESSADOS**, que o núcleo urbano informal consolidado, de área de 281,61 m², localizado na AV. PREFEITO PEDRO RIBEIRO, Nº 512, CENTRO, de posse de VALDILENE ALMEIDA DE OLIVEIRA, com a descrição georreferenciada nos documentos em anexo, encontra-se em processo de Regularização Fundiária, na modalidade Específica, conforme Lei Federal nº 13.465/2017 e Decreto Federal nº 9.310/2018. O supracitado núcleo urbano está em fase de regularização fundiária, na qual foi realizado o levantamento planialtimétrico e cadastral, com georreferenciamento, subscrito por profissional competente, acompanhado de Anotação de Responsabilidade Técnica (ART), afim de emissão de matrícula individualizada ao detentor (a) da posse do referido núcleo, bem como, legalização das benfeitorias existentes, necessárias para fins de Regularização Fundiária, objeto de matrícula a ser registrada no respectivo Cartório de Registro de Imóveis de Uauá/BA.

Art. 1º. A gleba é localizada neste município de Uauá – BA, com sua descrição técnica pormenorizada na planta anexo.

Art. 2º. Os titulares de domínio, confinantes e terceiros eventualmente interessados são notificados por este edital, sendo que a ausência de impugnação implicará a perda do eventual direito de que os notificados titularizem sobre o imóvel objeto da Regularização Fundiária, de acordo com o art. 31, §1º, §5º e §6º, da Lei Federal nº 13.465/2017 e art. 24, §1º, §5º e §6º, do Decreto Federal nº 9.310/2018.

Art. 3º. As eventuais impugnações cabíveis, contrárias ao objeto deste ato, deverão ser apresentadas no prazo de **30 (trinta) dias**, a contar da data da última publicação do presente edital, sendo protocoladas na Coordenadoria Especial de Projetos e Convênios, localizada da sede da Prefeitura Municipal de Uauá, com as devidas justificativas plausíveis que serão analisadas pelos setores responsáveis, priorizando o procedimento extrajudicial para solução dos conflitos, conforme art. 31, §3º, da Lei Federal nº 13.465/2017 e art. 24, §7º, do Decreto Federal nº 9.310/2018.

Artigo 4º. Não havendo manifestação em contrário no período de 30 (trinta) dias, considerar-se-á como aceite pelos notificados os elementos e teor deste edital.

Artigo 5º. O presente Edital entra em vigor na data de sua publicação.

Uauá – Bahia, 17 de julho de 2024

Luís Alberto de Souza Filho
Presidente da CMRF


PRAÇA BELARMINO JOSÉ RODRIGUES, CENTRO, UAUÁ – BAHIA – BRASIL - CEP:48.950-000

<http://uaua.ba.gov.br> (74) 3673.1938 / 1707 - CNPJ.: 13.698.758/0001-97

Praça Praça Belarmino José Rodrigues | S/N | Centro | Uauá-Ba

www.pmuaua.ba.ipmbrasil.org.br

Prefeitura Municipal de Uauá

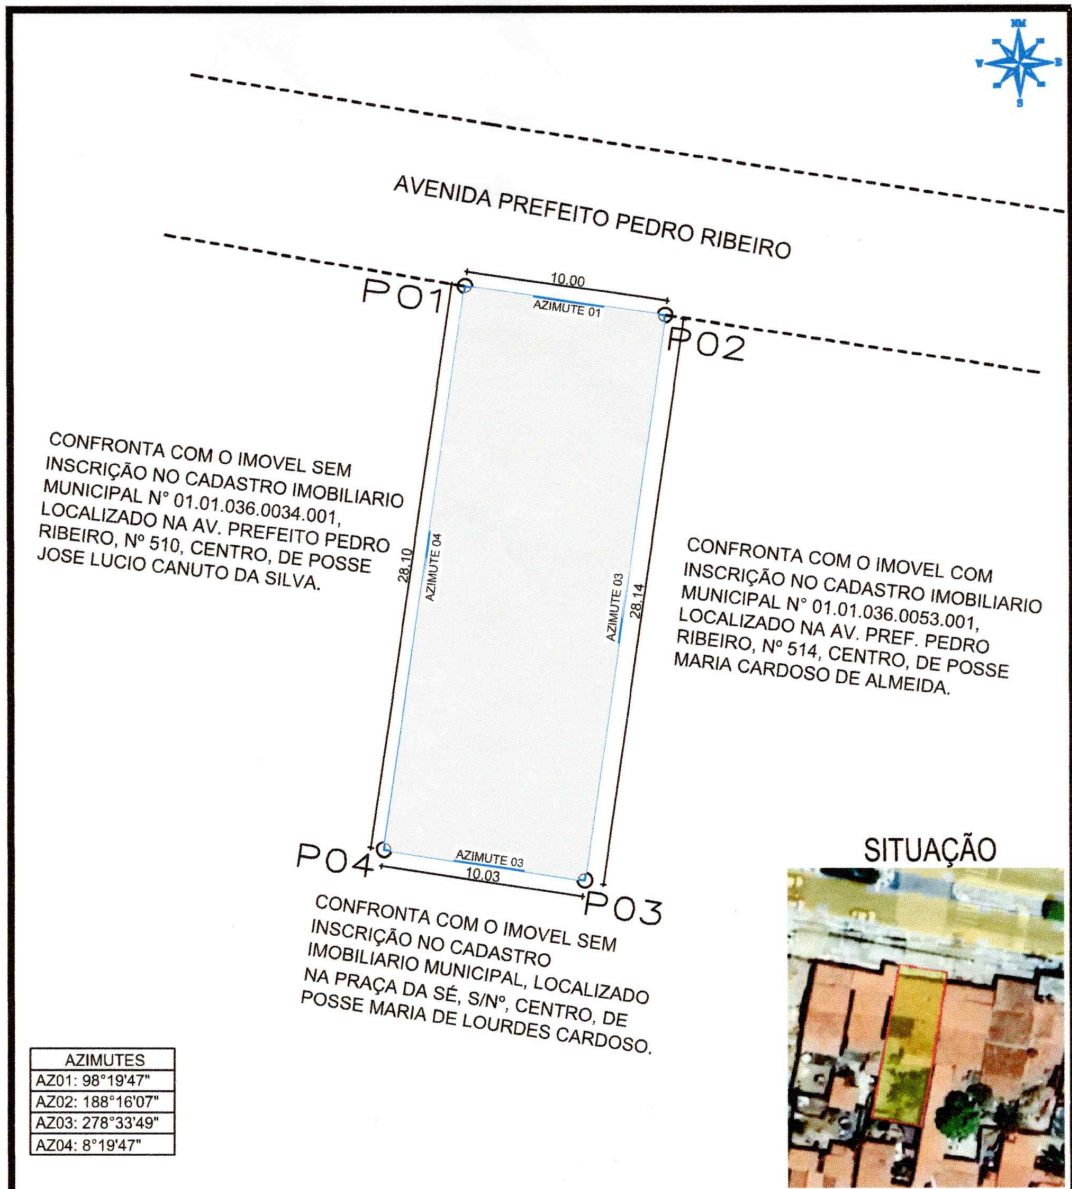

AZIMUTES	
AZ01:	98°19'47"
AZ02:	188°16'07"
AZ03:	278°33'49"
AZ04:	8°19'47"

LEVANTAMENTO PLANIMETRICO

VÉRTICE	COORDENADAS		
	NORTE	ESTE	DIST(m)
P1	8.912.159,510	447.564,520	10,00
P2	8.912.158,061	447.574,415	28,14
P3	8.912.130,214	447.570,368	10,03
P4	8.912.131,708	447.560,449	28,10

Imovel: AVENIDA PREF. PEDRO RIBEIRO, 512
 Proprietário(a): VALDILENE ALMEIDA DE OLIVEIRA
 CPF: 194.786.608-70 INSC. IMOB: 01.01.036.0044.001
 Município/UF: UAUÁ - BAHIA BAIRRO: CENTRO



Isaque do Vale F. Silva
Engenheiro Civil
 CREA-SE 271674499-8

RESPONSÁVEL TÉCNICO

Isaque

ISAQUE DO VALE FERREIRA SILVA
 CREA: nº 271674499-8

PROPRIETÁRIO

Valdilene Almeida de Oliveira

VALDILENE ALMEIDA DE OLIVEIRA
 CPF Nº: 194.786.608-70

ESCALA: 1:300	ÁREAS: 281,61	PERÍMETRO: 76,27 m²	DESENHO: ISAQUE	DATA: 05/06/2024	FOLHA: A4 01/002
SISTEMA GEODÉSICO: Coordenada: UTM		Datum: SIRGAS2000		M.C -39Wgr Fuso: 24L	

Reconhecimento no verso

Prefeitura Municipal de Uauá

Termo Aditivo

PREFEITURA MUNICIPAL DE UAUÁ
CNPJ: 13.698.758/0001-97

EXTRATO DO 3º TERMO ADITIVO AO CONTRATO Nº 316/2023

PA: 0107/2022 – **CRENCIAMENTO Nº** 004/2022 – **CONTRATANTE:** MUNICÍPIO DE UAUÁ, CNPJ: 13.698.758/0001-97 – **CONTRATADO:** ISADORA SILVA MENEZES, CNPJ: 46.744.088/0001-57 – **OBJETO DO ADITIVO:** PRORROGAÇÃO DE PRAZO DO CONTRATO – **OBJETO:** PRESTAÇÃO DE SERVIÇOS DE FISIOTERAPIA, DE FORMA COMPLEMENTAR À REDE MUNICIPAL DE SAÚDE DO MUNICÍPIO DE UAUÁ QUE, INDEPENDENTE DE TRANSCRIÇÃO, INTEGRA ESTE INSTRUMENTO – **PRAZO:** 03 (TRÊS) MESES – **FUNDAMENTO LEGAL:** ART. 57, II DA LEI Nº 8.666/1993 – **VIGÊNCIA:** 30/06/2024 A 30/09/2024 – **DATA DA ASSINATURA:** 27/06/2024.

Prefeitura Municipal de Uauá

Termo Aditivo

PREFEITURA MUNICIPAL DE UAUÁ
CNPJ: 13.698.758/0001-97

EXTRATO DO 3º TERMO ADITIVO AO CONTRATO Nº 329/2023

PA: 0086/2023 – **PREGÃO ELETRÔNICO SRP Nº 027/2023** – **CONTRATANTES:** MUNICÍPIO DE UAUÁ, CNPJ: 13.698.758/0001-97 E O **FUNDO DE SAÚDE DO MUNICÍPIO DE UAUÁ**, CNPJ: 13.492.241/0001-47 – **CONTRATADO:** RIFARMA COMERCIO DE MATERIAL HOSPITALAR LTDA, CNPJ: 10.717.723/0001-60 – **OBJETO DO ADITIVO:** PRORROGAÇÃO DE PRAZO DO CONTRATO – **OBJETO:** FORNECIMENTO DE MATERIAIS PENSOS, DESTINADOS À SECRETARIA MUNICIPAL DE SAÚDE, DO MUNICÍPIO DE UAUÁ/BA – **PRAZO:** 03 (TRÊS) MESES – **FUNDAMENTO LEGAL:** ART. 105 E SEGUINTE DA LEI Nº 14.133/2021 E CLÁUSULA SEGUNDA DO CONTRATO ORIGINAL – **VIGÊNCIA:** 30/06/2024 A 30/09/2024 – **DATA DA ASSINATURA:** 17/06/2024.