



Diário Oficial do **Município**

Prefeitura Municipal de Uauá

segunda-feira, 31 de maio de 2021

Ano IX - Edição nº 01465 | Caderno 1

Prefeitura Municipal de Uauá publica



Praça Praça Belarmino José Rodrigues | S/N | Centro | Uauá-Ba

www.pmuaua.ba.ipmbrasil.org.br

Este documento foi assinado digitalmente por SERASA Experian
8333E3A63D0475AB7B6639F1BA4B6381

Prefeitura Municipal de Uauá

SUMÁRIO

- EXTRATO DE RATIFICAÇÃO E HOMOLOGAÇÃO - DISPENSA DE LICITAÇÃO Nº 087/2021.
- EXTRATO DE CONTRATO Nº 103-2021.
- EXTRATO 4º TERMO ADITIVO AO CONTRATO 003-2020
- EXTRATO 3º TERMO ADITIVO AO CONTRATO 004-2020
- EXTRATO DE RATIFICAÇÃO - DISPENSA Nº 076-2021
- EXTRATO DO CONTRATO 092-2021
- AVISO DE LICITAÇÃO PREGÃO ELETRÔNICO SRP Nº 019/2021.
- AVISO DE ANULAÇÃO DA DISPENSA Nº 090/2021 E CONTRATO Nº 106/2021
- AVISO DE ANULAÇÃO DA DISPENSA Nº 070 E CONTRATO Nº 083/2021
- EXTRATO DO 7º TERMO ADITIVO DO CONTRATO Nº 351/2017
- TÍTULOS DE RECONHECIMENTO DE DOMÍNIO
- PORTARIA SMS Nº 003/2021

Prefeitura Municipal de Uauá

Dispensa

EXTRATO DE RATIFICAÇÃO E HOMOLOGAÇÃO

O **MUNICÍPIO DE UAUÁ**, Estado da Bahia, torna público que nos termos dos pareceres jurídico, Comissão de Licitação e Controle Interno, preenchidos os requisitos legais e observado que todas as fases pertinentes ao Processo Administrativo Licitatório nº 0125/2021 foram alcançadas, nos termos do art. 24, II, da Lei Federal 8.666/93, **RATIFICOU e HOMOLOGOU** o Procedimento de Dispensa de Licitação tombado sob o nº 087/2021, determinando a celebração de contrato em favor de **TOP TIRO – CURSOS E ATIVIDADES DE TIROS LTDA**, inscrita no CNPJ sob o nº **17.508.717/0001-41**, para que produza os efeitos legais pertinentes. Uauá, 18 de maio de 2021. Marcos Henrique Lobo Rosa. Prefeito Municipal.

Prefeitura Municipal de Uauá

Contrato

EXTRATO DO CONTRATO Nº 103/2021

PROC. ADM.: 0125/2021 – **DISPENSA:** 087/2021 – **FUNDAMENTAÇÃO:** art. 24, II da Lei Federal nº 8.666/93 – **CONTRATANTE:** MUNICÍPIO DE UAUÁ – CNPJ: 13.698.758/0001-97 – **CONTRATADA:** TOP TIRO – CURSOS E ATIVIDADES DE TIROS LTDA – CNPJ: 17.508.717/0001-41 – **OBJETO:** Contratação de empresa especializada em capacitação e treinamento do grupamento da Guarda Municipal de Uauá com carga horária de 40 horas semanais a ser realizadas entre os dias 19/05 a 24/05/2021 – **VALOR:** R\$ 17.500,00 (dezesete mil e quinhentos reais) – **DOTAÇÃO ORÇAMENTÁRIA:** 08.08; **ATIVIDADE:** 2.182; **ELEMENTO DE DESPESA:** 3.3.90.39.00; **FONTE:** 00 – **VIGÊNCIA:** 18/05 a 18/07/2021 – **DATA DA ASSINATURA:** 18/05/2021.

Prefeitura Municipal de Uauá

Termo Aditivo

EXTRATO DO 4º TERMO ADITIVO AO CONTRATO Nº 003/2020

CONTRATANTE: Município de Uauá, CNPJ: 13.698.758/0001-97 – **CONTRATADA:** Manoel Filemon Rodrigues da Silveira, CNPJ: 13.204.538/0001-60 – **OBJETO:** Prorrogação da vigência contratual até o final do exercício de 2021 – **FUNDAMENTO LEGAL:** art. 57, II da Lei nº 8.666/93 e Cláusula Segunda do contrato – **DOTAÇÕES ORÇAMENTÁRIAS:** Unidade Gestora: 12.16 – Atividades: 2012 – Elemento de Despesa: 3.3.90.39.99 – Fontes: 02 e 14 – **DATA DA ASSINATURA:** 31/05/2021.

Praça Praça Belarmino José Rodrigues | S/N | Centro | Uauá-Ba

www.pmuaua.ba.ipmbrasil.org.br

Este documento foi assinado digitalmente por SERASA Experian
CF0BAE677F1B495CC893C70A54645968

Prefeitura Municipal de Uauá

Termo Aditivo

EXTRATO DO 3º TERMO ADITIVO AO CONTRATO Nº 004/2020

CONTRATANTE: Município de Uauá, CNPJ: 13.698.758/0001-97 – **CONTRATADA:** Victor Gordiano Machado - CNPJ: 08.680.804/0001-90 – **OBJETO:** Prorrogação da vigência contratual até o final do exercício de 2021 – **FUNDAMENTO LEGAL:** art. 57, II da Lei nº 8.666/93 e Cláusula Segunda do contrato – **DOTAÇÕES ORÇAMENTÁRIAS:** Unidade Gestora: 12.16 – Atividades: 2012 – Elemento de Despesa: 3.3.90.39.99 – Fontes: 02 e 14 – **DATA DA ASSINATURA:** 31/05/2021.

Prefeitura Municipal de Uauá

Dispensa

EXTRATO DE RATIFICAÇÃO E HOMOLOGAÇÃO

O **MUNICÍPIO DE UAUÁ**, Estado da Bahia, torna público que nos termos dos pareceres jurídico, da Comissão de Licitação e do Controle Interno, preenchidos os requisitos legais e observado que todas as fases pertinentes ao Processo Administrativo Licitatório nº 0114/2021 foram alcançadas, nos termos do art. 24, I, da Lei Federal 8.666/93, **RATIFICOU e HOMOLOGOU** o Procedimento de Dispensa de Licitação tombado sob o nº 076/2021, determinando a celebração de contrato em favor de **EJSB CONSTRUÇÕES EIRELI**, inscrita no CNPJ sob o nº **39.951.479/0001-87**, para que produza os efeitos legais pertinentes. Uauá, 06 de maio de 2021. Marcos Henrique Lobo Rosa. Prefeito Municipal.

Prefeitura Municipal de Uauá

Contrato

EXTRATO DO CONTRATO Nº 092/2021

PROC. ADM.: 0114/2021 – **DISPENSA:** 076/2021 – **FUNDAMENTAÇÃO:** art. 24, I da Lei Federal nº 8.666/93 – **CONTRATANTE:** MUNICÍPIO DE UAUÁ – CNPJ: 13.698.758/0001-97 – **CONTRATADA:** ESJB CONSTRUÇÕES EIRELI – CNPJ: 39.951.479/0001-87 – **OBJETO:** Contratação de empresa especializada na prestação de serviços técnicos de elaboração de projetos de engenharia e fiscalização das obras da Prefeitura Municipal de Uauá – Bahia, sejam originárias de recursos próprios ou convênios, elaborando os projetos básicos e executivos, devidamente registrados na entidade profissional competente e assinados por profissional responsável – **VALOR MENSAL:** R\$ 6.000,00 (seis mil reais) - **VALOR GLOBAL:** R\$ 30.000,00 (trinta mil reais) – **DOTAÇÃO ORÇAMENTÁRIA:** 07.07; **ATIVIDADE:** 2.005; **ELEMENTO DE DESPESA:** 3.3.90.39.00; **FONTE:** 00 **VIGÊNCIA:** 06/05 a 30/09/2021 – **DATA DA ASSINATURA:** 06/05/2021.

Prefeitura Municipal de Uauá

Pregão Eletrônico

PREFEITURA MUNICIPAL DE UAUÁ
CNPJ Nº 13.698.758/0001-97

AVISO DE LICITAÇÃO
PREGÃO ELETRÔNICO SRP Nº 019/2021

PA: 0068/2021. **Edital:** 020/2021. **Tipo:** Menor Preço Por Item. **Objeto:** Contratação de empresa (s) para registro de preços para fornecimento de materiais pensos para atender a demanda da secretaria municipal de saúde. **Acolhimento das Propostas:** 10hs de 01/06/2021 até as 08h de 11/06/2021. **Abertura das Propostas:** 11/06/2021, às 08h. **Disputa:** 11/06/2021, às 10h. **Endereço Eletrônico:** www.bll.org.br. **Edital:** Disponível na plataforma e no sítio da prefeitura. **Informações:** [na plataforma da BLL](#). Uauá/BA, 31/05/2021. Pedro Morais Ribeiro – Pregoeiro.

Praça Praça Belarmino José Rodrigues | S/N | Centro | Uauá-Ba

www.pmuaua.ba.ipmbrasil.org.br

Prefeitura Municipal de Uauá

Dispensa

AVISO DE ANULAÇÃO

TORNAR SEM EFEITO A PUBLICAÇÃO DO EXTRATO DE RATIFICAÇÃO DA DISPENSA Nº 090/2021 E DO EXTRATO DO CONTRATO ADMINISTRATIVO Nº 106/2021. A Secretaria Municipal de Administração, Planejamento e Finanças, através da Coordenação de Licitação e Contratos, torna público para conhecimento dos interessados que decidiu tornar sem efeito a Publicação de Ratificação da Dispensa Nº 090/2021 e do Extrato do Contrato Administrativo nº 106/2021 que tem por objeto a **contratação de empresa especializada em engenharia para diversos serviços de reparos e reforma no prédio da Prefeitura Municipal.** Data da Publicação: Diário Oficial do Município no dia 28 de maio de 2021 (sexta-feira), na Edição nº 01464, Ano IX, págs. 003 e 004.

Prefeitura Municipal de Uauá

Dispensa

AVISO DE ANULAÇÃO

TORNAR SEM EFEITO A PUBLICAÇÃO DO EXTRATO DE RATIFICAÇÃO DA DISPENSA Nº 070/2021 E DO EXTRATO DO CONTRATO ADMINISTRATIVO Nº 083/2021. A Secretaria Municipal de Saúde, através da Coordenação de Licitação e Contratos, torna público para conhecimento dos interessados que decidiu tornar sem efeito a Publicação de Ratificação da Dispensa Nº 070/2021 e do Extrato do Contrato Administrativo nº 083/2021 que tem por objeto a **contratação de empresa visando a aquisição e doação de um aparelho ortopédico de abdução de quadril infantil**. Data da Publicação: Diário Oficial do Município no dia 05 de maio de 2021 (quarta-feira), na Edição nº 01446, Ano IX, págs. 003 e 004.

Prefeitura Municipal de Uauá

Termo Aditivo

EXTRATO DO 7º TERMO DE ADITIVO AO CONTRATO Nº 351/2017

PROCESSO ADMINISTRATIVO: 0090/2017 – **PREGÃO PRESENCIAL:** 016/2017
– **CONTRATANTE:** PREFEITURA MUNICIPAL DE UAUÁ – **CONTRATADA:** MOTA
CONSTRUÇÕES E TRANSPORTES EIRELI, inscrita no CNPJ sob o nº.
08.825.707/0001-49 – **OBJETO:** Prorrogação do prazo do Contrato nº 351/2017,
decorrente do Pregão Presencial nº 016/2017, que tem por objeto a contratação de
empresa especializada para a limpeza pública nas zonas urbana e rural (sede e
interior) do Município de Uauá – **PRAZO:** 01/06/2021 até 30/07/2021 –
FUNDAMENTO LEGAL: art. 57, inc. II, da Lei nº 8.666/1993 – **DOTAÇÃO**
ORÇAMENTÁRIA: Unidade Gestora: 09.09 – Atividade: 2041 – Elemento:
3.3.90.39.05 – Fonte: 00 – **DATA DA ASSINATURA:** 20/05/2021.

Prefeitura Municipal de Uauá

Portaria



ESTADO DA BAHIA PREFEITURA MUNICIPAL DE UAUÁ SECRETARIA DE SAÚDE

PORTARIA SMS Nº 003/2021

“Dispõe sobre medidas temporárias de combate e prevenção ao novo Coronavírus (COVID-19), no âmbito da Secretaria Municipal de Saúde.”

O **Secretário Municipal de Saúde de Uauá**, Estado da Bahia, no uso de suas atribuições legais que lhe conferem a Lei Orgânica Municipal e,

CONSIDERANDO o aumento dos indicadores – número de óbitos, taxa de ocupação de leitos de UTI e número de casos ativos em todo o estado – divulgados diariamente nos boletins epidemiológicos e o iminente colapso das redes públicas e privadas de saúde;

CONSIDERANDO que o aumento proeminente dos casos e mortes por COVID-19 podem estar relacionadas a circulação de novas cepas do vírus, mais infecciosas e potencialmente mais letais, e a necessidade de se adotar medidas mais enérgicas para prevenir a disseminação dessas novas variantes;

CONSIDERANDO que o êxito na prevenção e controle do Coronavírus depende não apenas do envolvimento dos serviços de saúde e do Poder Público, mas de toda a sociedade em geral;

CONSIDERANDO os termos da Portaria 21/2021, exarada pelo Gabinete do Prefeito de Uauá, que delegou a cada secretaria a competência para definir o protocolo de atendimento ao público em cada secretaria municipal:

RESOLVE

Art. 1º Fica suspenso o atendimento presencial ao público na Secretaria Municipal de Saúde dos dias 31 de maio de 2021 a 11 de junho de 2021, e demais setores deste órgão, excetuando-se os serviços essenciais ligados à saúde pública.

§ 1º Os PSF's, Clínica da COVID, CAPS, Sala de Vacina, Farmácia Básica e o Hospital Municipal, funcionarão em expediente normal, resguardando todos os protocolos sanitários.

Praça Belarmino José Rodrigues, s/n, Centro, CEP 48.950-000, Uauá – Bahia
Tels.: (74) 3673-1111/1119/2063
CNPJ – 13.698.758/0001-97

Praça Praça Belarmino José Rodrigues | S/N | Centro | Uauá-Ba

www.pmuaua.ba.ipmbrasil.org.br

Prefeitura Municipal de Uauá



ESTADO DA BAHIA PREFEITURA MUNICIPAL DE UAUÁ SECRETARIA DE SAÚDE

§ 2º O T.F.D (Tratamento Fora do Município) e o setor de marcação somente funcionarão de forma virtual, realizando atendimento através dos números disponibilizados pela Secretaria Municipal de Saúde, descritos no Anexo Único dessa portaria.

Art. 2º Fica reiterado o uso obrigatório de máscaras de proteção facial, ainda que artesanais, para todos os servidores/colaboradores no âmbito da Secretaria Municipal de Saúde, ainda com a orientação obrigatória de higienização das mãos com álcool gel em graduação alcoólica de 70% e/ou água e sabão.

Art. 3º Esta portaria entra em vigor na data de sua publicação, revogando-se as disposições em contrário.

GABINETE DO SECRETÁRIO DE SAÚDE, em 31 de maio de 2021.

Jorge Luiz Lobo Rosa
Secretário Municipal de Saúde

Praça Belarmino José Rodrigues, s/n, Centro, CEP 48.950-000, Uauá – Bahia
Tels.: (74) 3673-1111/1119/2063
CNPJ – 13.698.758/0001-97

Praça Praça Belarmino José Rodrigues | S/N | Centro | Uauá-Ba

www.pmuaua.ba.ipmbrasil.org.br

Prefeitura Municipal de Uauá



ESTADO DA BAHIA
PREFEITURA MUNICIPAL DE UAUÁ
SECRETARIA DE SAÚDE

ANEXO ÚNICO

Números disponibilizados pela Secretaria Municipal de Saúde:

T.F.D (Tratamento Fora do Município)

(74) 99812-7691

Horário de Atendimento: 08h às 14h

CENTRAL DE MARCAÇÃO DE EXAMES

(74) 99805-3472

Horário de Atendimento: 08h às 14h

Praça Belarmino José Rodrigues, s/n, Centro, CEP 48.950-000, Uauá – Bahia
Tels.: (74) 3673-1111/1119/2063
CNPJ – 13.698.758/0001-97

Praça Praça Belarmino José Rodrigues | S/N | Centro | Uauá-Ba

www.pmuaua.ba.ipmbrasil.org.br

Prefeitura Municipal de Uauá

Outros



PREFEITURA MUNICIPAL DE UAUÁ

ESTADO DA BAHIA

TÍTULO Nº0064/2021

RECONHECIMENTO DE DOMÍNIO PARTICULAR

O **PREFEITO DO MUNICÍPIO DE UAUÁ**, Estado da Bahia, tendo em vista os dispositivos da Lei Municipal nº 540, de 09 de janeiro de 2015, regulamentada pelo Decreto nº 448 de 16 de dezembro de 2015, considerando o que consta do **PROCESSO DE RECONHECIMENTO DE DOMÍNIO PARTICULAR Nº 0064/2021**, na modalidade alienação, outorga a **GILVAN ALMEIDA DA SILVA**, brasileiro, maior, capaz, solteiro, autônomo, RG nº 53.134.888-X SSP/SP, inscrito no CPF sob o nº 005.871.835-43, residente na Rua Joaquim Manoel Macedo, nº 876, Bairro Jd. Vitória, município de Caieiras, Estado de São Paulo, Título Definitivo de um terreno urbano com inscrição imobiliária nº 01.04.002.0058.001 e área de 187,05 m² (cento e oitenta e sete metros e cinco centímetros quadrados), sendo 6,45 m (seis metros e quarenta e cinco centímetros) de frente; 6,45 m (seis metros e quarenta e cinco centímetros) de fundo; 29,00 m (vinte nove metros) na lateral direita; e 29,00 m (vinte nove metros) na lateral esquerda; no valor de R\$ 17.126,30 (dezesete mil e cento e vinte seis reais e trinta centavos); com coordenadas geodésicas: Latitude: 9°50'12,398" Sul e Longitude: 39°29'21,268" Oeste; localizado na Avenida João Borges de Sá, s/n, Malaquias, nesta cidade de Uauá, estado da Bahia, com limites e confrontações seguintes: lateral direita: Eva Cardoso dos Santos; lateral esquerda: Pedro Roberto de Oliveira; frente: Av. João Borges de Sá; e fundo: Euzebia Conceição Carvalho. Desmembrado do Título de Reconhecimento de Domínio Particular, registrado na Matrícula nº 551, as fls.76 do Livro 02, no Cartório de Registro de Imóveis, Hipotecas, Títulos e Documentos das Pessoas Jurídicas da Comarca de Uauá, Estado da Bahia.

Planta com memorial descritivo e coordenadas UTM anexos ao presente Título.

GABINETE DO PREFEITO MUNICIPAL DE UAUÁ, 19 de maio de 2021.


Marcos Henrique Lobo Rosa
PREFEITO MUNICIPAL

Código de segurança: {ABBCC5DD-C509-42AF-83D4-CDB5744D73B0}

RDM

Prefeitura Municipal de Uauá



MEMORIAL DESCRITIVO

PROPRIETÁRIO:	GILVAN ALMEIDA DA SILVA	DISTRITO:	ZONA URBANA
PROPRIEDADE:	TERRENO	ÁREA (M2):	187,05
MUNICÍPIO-UF:	Uauá-Bahia	PERÍMETRO (m):	70,90
ENDEREÇO:	AVENIDA JOÃO BORGES DE SÁ, S/Nº, MALAQUIAS		

Limites e Confrontações:

- Frente: AVENIDA JOÃO BORGES DE SÁ;
- Direita: EVA CARDOSO DOS SANTOS;
- Esquerda: PEDRO ROBERTO DE OLIVEIRA;
- Fundo: EUZEBIA CONCEIÇÃO CARVALHO.

DESCRIÇÃO DO PERÍMETRO

Inicia-se a descrição deste perímetro no vértice **P01**, georreferenciado no Sistema Geodésico Brasileiro, DATUM - SIRGAS2000, MC-39°W, de coordenadas **N 8.912.594,788m** e **E 446.354,204m**, de Latitude **9°50'12,398" Sul** e Longitude **39°29'21,268" Oeste**; deste segue confrontando com a propriedade de AVENIDA JOÃO BORGES DE SÁ, com azimute de **116°21'55"** por uma distância de 6,45m até o vértice **P02**, de coordenadas **N 8.912.591,923m** e **E 446.359,985m**; deste segue confrontando com a propriedade de EVA CARDOSO DOS SANTOS, com azimute de **206°32'53"** por uma distância de 29,00m até o vértice **P03**, de coordenadas **N 8.912.565,980m** e **E 446.347,023m**; deste segue confrontando com a propriedade de EUZEBIA CONCEIÇÃO CARVALHO, com azimute de **296°19'55"** por uma distância de 6,45m até o vértice **P04**, de coordenadas **N 8.912.568,840m** e **E 446.341,243m**; deste segue confrontando com a propriedade de PEDRO ROBERTO DE OLIVEIRA, com azimute **26°32'35"** por uma distância de 29,00m até o vértice **P01**, ponto inicial da descrição deste perímetro de 70,90 m.

Todas as coordenadas aqui descritas estão georreferenciadas ao Sistema Geodésico Brasileiro e encontram-se representadas no Sistema UTM, referenciadas ao **Meridiano Central nº 39 WGr**, tendo como Datum o **SIRGAS2000**. Todos os azimutes e distâncias, área e perímetro foram calculados no plano de projeção UTM.

Uauá, 25/03/2021.

Gilvan Almeida da Silva

GILVAN ALMEIDA DA SILVA
CPF: 005.871.835-43


Isaque do Vale F. Silva
Engenheiro Civil
CREA Nº 271674499-8

Isaque
ISAQUE DO VALE FERREIRA SILVA
CREA nº 271674499-8

Praça 31 de Março, 507 | Centro | Uauá | BA | CEP 48950-000 | (74) 3673 1804 |
Isaque do Vale - Engenheiro Civil
(74) 9 9964 1893
isaque790@gmail.com

1

Prefeitura Municipal de Uauá

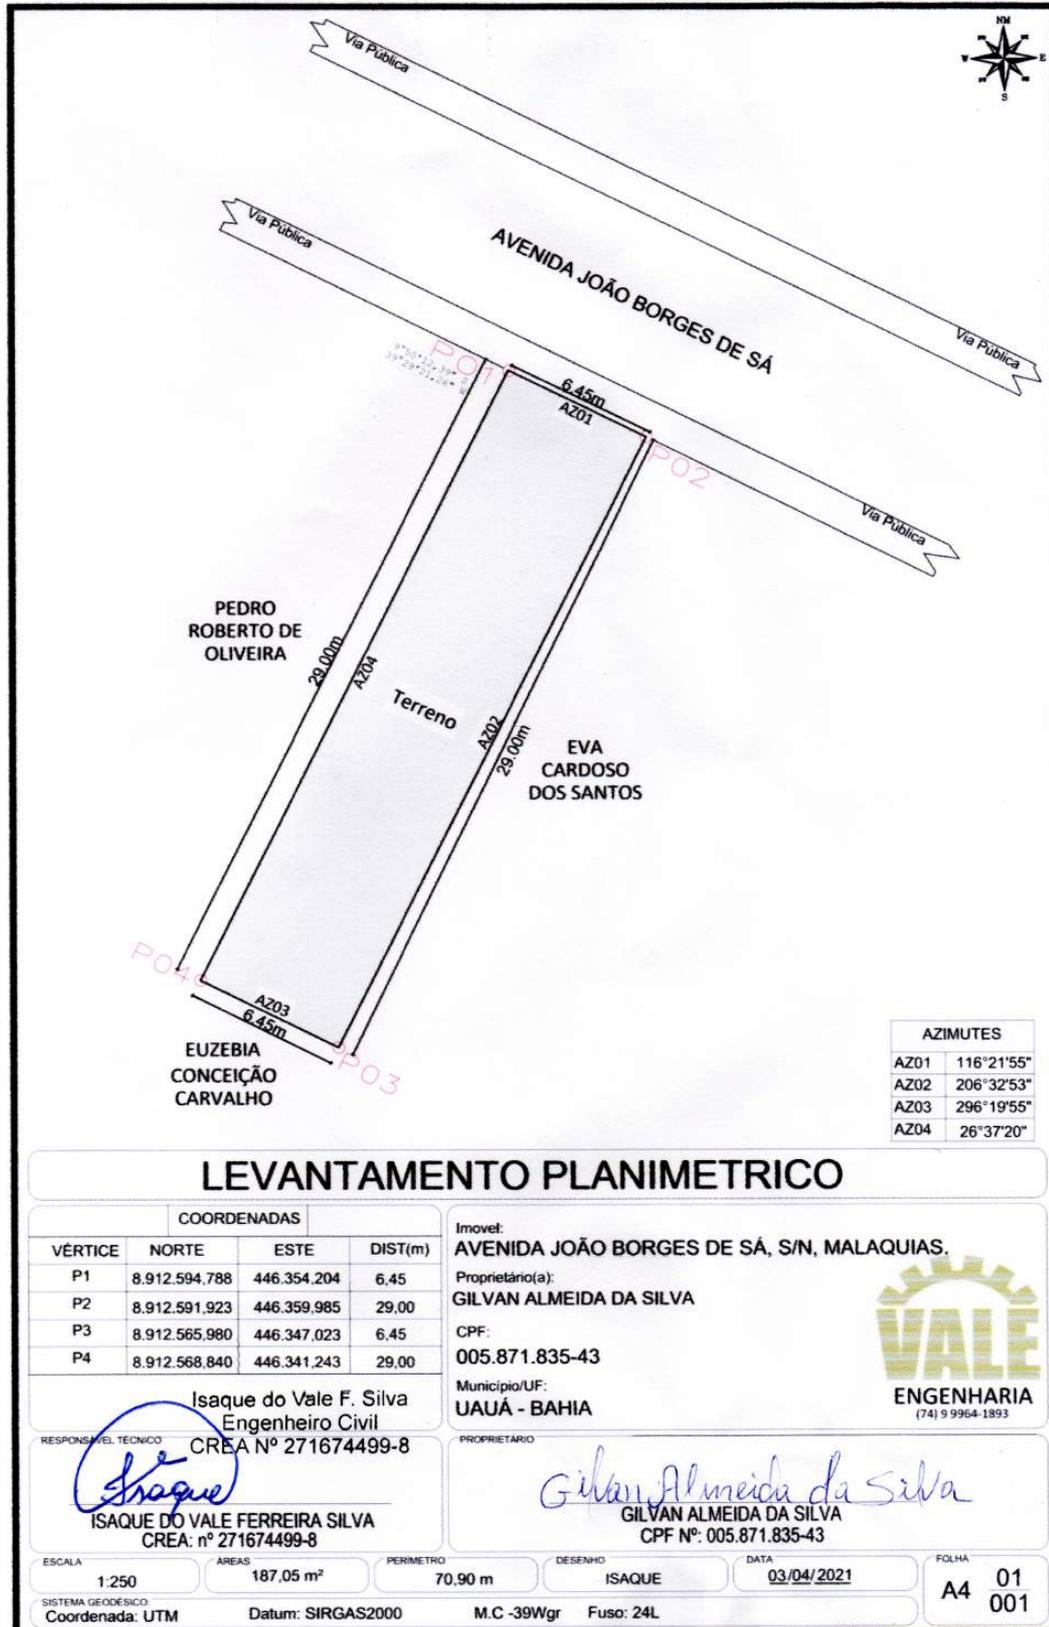

LEVANTAMENTO PLANIMETRICO

COORDENADAS			
VÉRTICE	NORTE	ESTE	DIST(m)
P1	8.912.594,788	446.354.204	6,45
P2	8.912.591,923	446.359.985	29,00
P3	8.912.565,980	446.347.023	6,45
P4	8.912.568,840	446.341.243	29,00

Imovel: AVENIDA JOÃO BORGES DE SÁ, S/N, MALAQUIAS. Proprietário(a): GILVAN ALMEIDA DA SILVA CPF: 005.871.835-43 Município/UF: UAUÁ - BAHIA	 VALE ENGENHARIA <small>(74) 9 9964-1893</small>
RESPONSÁVEL TÉCNICO  ISAQUE DO VALE FERREIRA SILVA CREA: nº 271674499-8	PROPRIETÁRIO  GILVAN ALMEIDA DA SILVA CPF Nº: 005.871.835-43

ESCALA	ÁREAS	PERÍMETRO	DESENHO	DATA	FOLHA
1:250	187,05 m²	70,90 m	ISAQUE	03/04/2021	A4 01 001
SISTEMA GEODÉSICO		Datum: SIRGAS2000		M.C -39Wgr Fuso: 24L	

Prefeitura Municipal de Uauá



PREFEITURA MUNICIPAL DE UAUÁ

ESTADO DA BAHIA


TÍTULO Nº0065/2021

RECONHECIMENTO DE DOMÍNIO PARTICULAR

O PREFEITO DO MUNICÍPIO DE UAUÁ, Estado da Bahia, tendo em vista os dispositivos da Lei Municipal nº 540, de 09 de janeiro de 2015, regulamentada pelo Decreto nº 448 de 16 de dezembro de 2015, considerando o que consta do **PROCESSO DE RECONHECIMENTO DE DOMÍNIO PARTICULAR Nº 0065/2021**, na modalidade alienação, outorga a **ADRIANA RIBEIRO DE ALMEIDA**, brasileira, maior, capaz, divorciada, autônoma, RG nº 344256455 SSP/SP, inscrito no CPF sob o nº 268.377.478-86, residente na Rua Antônio Conselheiro, s/n, Bairro Alto do Conselheiro, município de Uauá, Estado da Bahia, Título Definitivo de um terreno urbano com inscrição imobiliária nº 01.04.015.0354.001 e área de 243,00 m² (duzentos e quarenta e três metros quadrados), sendo 10,00 m (dez metros) de frente; 10,00 m (dez metros) de fundo; 24,30 m (vinte e quatro metros e trinta centímetros) na lateral direita; e 24,30 m (vinte e quatro metros e trinta centímetros) na lateral esquerda; no valor de R\$ 23.732,35 (vinte e três mil e setecentos e trinta e dois reais e trinta e cinco centavos); com coordenadas geodésicas: Latitude: 9°50'32.32" Sul e Longitude: 39°29'12.22" Oeste; localizado na Rua Antônio Conselheiro, s/n, Bairro Alto do Conselheiro, nesta cidade de Uauá, estado da Bahia, com limites e confrontações seguintes: lateral direita: Pedro Ferreira dos Santos; lateral esquerda: Helena dos Santos; frente: Rua Antônio Conselheiro; e fundo: terreno baldio. Desmembrado do Título de Reconhecimento de Domínio Particular, registrado na Matrícula nº 551, as fls.76 do Livro 02, no Cartório de Registro de Imóveis, Hipotecas, Títulos e Documentos das Pessoas Jurídicas da Comarca de Uauá, Estado da Bahia.

Planta com memorial descritivo e coordenadas UTM anexos ao presente Título.

GABINETE DO PREFEITO MUNICIPAL DE UAUÁ, 21 de maio de 2021.

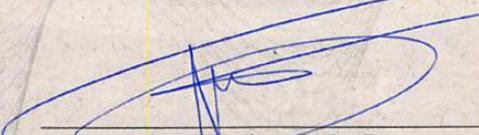

Marcos Henrique Lobo Rosa
PREFEITO MUNICIPAL

Código de segurança: {046D10B0-1677-49A0-B545-CA94F42E8599}



Prefeitura Municipal de Uauá



ARQUITETURA URBANISMO CONSULTORIA IMOBILIÁRIA

MEMORIAL DESCRITIVO

REFERENTE AO IMÓVEL LANÇADO NO CADASTRO IMOBILIÁRIO DO MUNICÍPIO SOB Nº:
01.04.015.0354.001

Requerente: ADRIANA RIBEIRO DE ALMEIDA
CPF: 268.377.478-86

Propriedade: Imóvel de Uso Residencial	Área do terreno: 243,00m ² .
Endereço: Rua Antônio Conselheiro, s/nº Município de Uauá/BA	Área construída: 0,00m ² . Data: 26/04/2021.

Limites e Confrontações de quem da rua olha para o imóvel:

- Lado Direito: PEDRO FERREIRA DOS SANTOS
- Lado Esquerdo: HELENA DOS SANTOS
- Fundo: TERRENO BALDIO
- Frente: RUA ANTÔNIO CONSELHEIRO

Descrição do Imóvel

Um terreno localizado na Rua Antônio Conselheiro, s/nº Bairro Alto do Conselheiro, Município de Uauá/BA, com Latitude 9°50'32.32"S e Longitude 39°29'12.22"O referenciada ao meridiano central 39ºWGr, medindo 10,00m (dez metros) de frente; 10,00m (dez metros) de fundo por 24,30m (vinte e quatro metros e trinta centímetros) da frente ao fundo de ambos os lados; iniciando no ponto P1 com as coordenadas UTM Leste 446 617,78 e Norte 8911 982,14 de onde segue por 10,00m até o ponto P2 com as coordenadas UTM Leste 446 620,21 e Norte 8911 991,85 confrontando neste trecho com a RUA ANTÔNIO CONSELHEIRO onde deflete à direita com ângulo de 90º e segue por 24,30m até o ponto P3 com coordenadas UTM Leste 446 643,78 e Norte 8911 985,95 confrontando neste trecho com PEDRO FERREIRA DOS SANTOS, onde deflete à direita com ângulo de 90º e segue por 10,00m até o ponto P4 com coordenadas UTM Leste 446 641,63 e Norte 8911 976,63 confrontado neste trecho com TERRENO BALDIO, onde deflete à direita com ângulo de 90º e segue por 24,30m até encontrar com o ponto P1 já descrito confrontando neste trecho com HELENA DOS SANTOS, encerrando assim o perímetro de 68,60m (sessenta e oito metros e sessenta centímetros) e área de 243,00m² (duzentos e quarenta e três metros quadrados).



Arq. DANIEL VANETTI
CAU: A25702-8

Uauá, 29 de abril de 2021.




ADRIANA RIBEIRO DE ALMEIDA
Requerente

Rua José Borges Ribeiro, 66 | Serra da Canabrava | Uauá | BA | CEP 48950 000 | CNPJ 17.721.393/0001-25

Elisângela Oliveira | Corretora | (74) 9 9956 2185 | elisan_enric@hotmail.com

Daniel Vanetti | Arquiteto | (74) 9 9956 2185 | d.vanetti2706@gmail.com

Prefeitura Municipal de Uauá

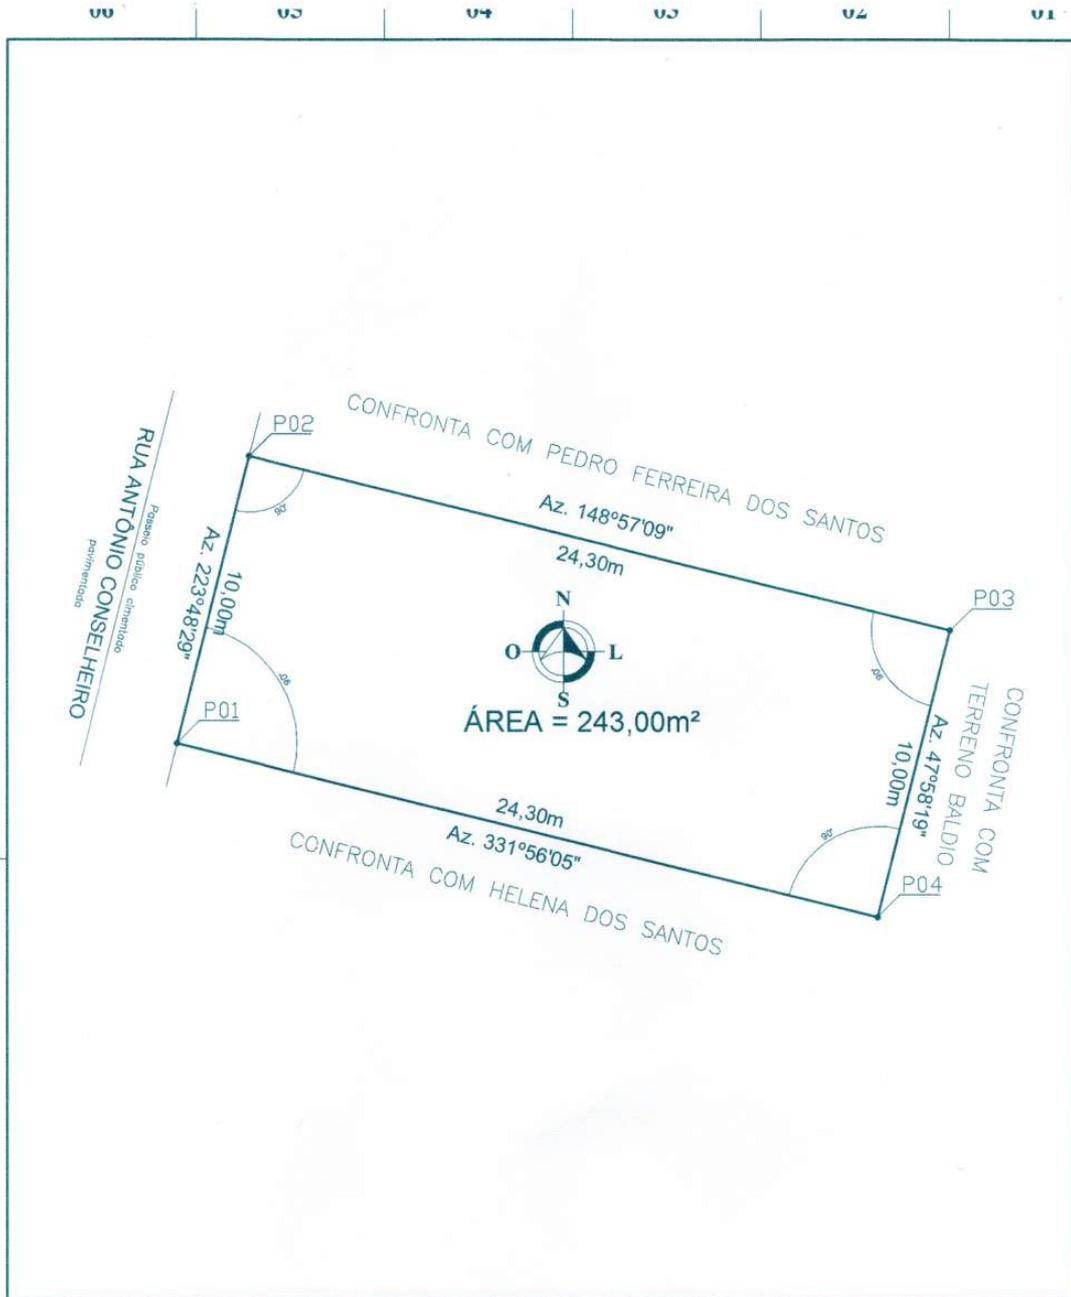

COORDENADAS GEOGRÁFICAS							
PONTO	NORTE	LESTE	PONTO	NORTE	LESTE	REFERÊNCIA	
P01	8911 982,14	446 617,78	P03	8911 985,95	446 643,78	DATUM: SIRGAS 2000	
P02	8911 991,85	446 620,21	P04	8911 976,63	446 641,63	MERID. CENTRAL: -39° WGr	

REVISÃO	DATA	DESENHADO	REVISADO	LEVANTAMENTO PLANIMÉTRICO		FOLHA:
00 - APRESENTAÇÃO INICIAL	08/05/19	DANIEL	DANIEL			01/01
01 - ATUALIZAÇÃO 2021	19/03/21	DANIEL	DANIEL			
02 - ATUALIZAÇÃO DO NOME DO LOGRADOURO	26/04/21	DANIEL	DANIEL			

		DANIEL VANETTI Arquiteto e Urbanista Rua José Borges Ribeiro, 66 Serra da Canabrava - Uauá/BA Email: d.vanetti2706@gmail.com (74) 9 9956 2185		ASSUNTO: PROCESSO ADMINISTRATIVO DE RECONHECIMENTO DE DOMÍNIO LOCAL: RUA ANTÔNIO CONSELHEIRO, S/Nº BAIRRO: ALTO DO CONSELHEIRO - UAUÁ/BA INSCRIÇÃO: D1.04.015.0354.001 REQUERENTE: ADRIANA RIBEIRO DE ALMEIDA CEP: 48950 - 000 CAT. USO: RESIDENCIAL		FOLHA: 01/01 ARQUITETO DANIEL VANETTI - CAU: A25702-8 AUTOR DO PROJETO/RESPONSÁVEL TÉCNICO	
--	--	---	--	---	--	--------------------------------------------------------------------------------------------------	--