



Diário Oficial do **Município**

Prefeitura Municipal de Uauá

sexta-feira, 5 de novembro de 2021

Ano IX - Edição nº 01568 | Caderno 1

Prefeitura Municipal de Uauá publica



Praça Praça Belarmino José Rodrigues | S/N | Centro | Uauá-Ba

www.pmuaua.ba.ipmbrasil.org.br

Este documento foi assinado digitalmente por SERASA Experian
AB9C8C242247230AA4DB9B60602B08F4

Prefeitura Municipal de Uauá

SUMÁRIO

- PUBLICAÇÃO - TÍTULOS DE RECONHECIMENTO DE DOMÍNIO
- DECRETO Nº 1.432/2021
- DECRETO Nº 1.433/2021
- DECRETO Nº 1.434/2021
- DECRETO Nº 1.435/2021
- EXTRATO DO 1º TERMO ADITIVO AO CONTRATO N 079/2021.
- EXTRATO DO 1º TERMO ADITIVO AO CONTRATO N 079/2021.
- AVISO DE REPUBLICAÇÃO LICITAÇÃO PE 040-2021

Prefeitura Municipal de Uauá

Outros



PREFEITURA MUNICIPAL DE UAUÁ

ESTADO DA BAHIA

TÍTULO Nº0095/2021

RECONHECIMENTO DE DOMÍNIO PARTICULAR

O PREFEITO DO MUNICÍPIO DE UAUÁ, Estado da Bahia, tendo em vista os dispositivos da Lei Municipal nº 540, de 09 de janeiro de 2015, regulamentada pelo Decreto nº 448 de 16 de dezembro de 2015, considerando o que consta do **PROCESSO DE RECONHECIMENTO DE DOMÍNIO PARTICULAR Nº 0095/2021**, na modalidade alienação, outorga a **JOÃO PEDRO DE MORAIS ELPÍDIO**, brasileiro, maior, capaz, solteiro, estudante, RG nº 15.040.890-06 SSP/BA, inscrito no CPF sob o nº 038.184.835-31, residente na Praça da Sé, nº 151, Centro, município de Uauá, Estado da Bahia, Título Definitivo de um terreno urbano com inscrição imobiliária nº 01.01.046.0190.001 e área de 164,35 m² (cento e sessenta e quatro metros e trinta e cinco centímetros quadrados), sendo 5,01 m (cinco metros e um centímetro) de frente; 7,10 m (sete metros e dez centímetros) de fundo; 23,70 m (vinte e três metros e setenta centímetros) na lateral direita; e 24,48 m (vinte e quatro metros e quarenta e oito centímetros) na lateral esquerda; no valor de R\$ 30.095,77 (trinta mil e noventa e cinco reais e setenta e sete centavos); com coordenadas geodésicas: Latitude: 9°50'31,659" Sul e Longitude: 45°28'40,577" Oeste; localizado na Praça da Sé, nº 151, Centro, nesta cidade de Uauá, estado da Bahia, com limites e confrontações seguintes: lateral direita: Almira Candida Cardoso Ribeiro; lateral esquerda: Maria Helena Dantas de Almeida; frente: Praça da Sé; e fundo: Maria Helena Dantas de Almeida. Desmembrado do Título de Reconhecimento de Domínio Particular, registrado na Matrícula nº 551, as fls.76 do Livro 02, no Cartório de Registro de Imóveis, Hipotecas, Títulos e Documentos das Pessoas Jurídicas da Comarca de Uauá, Estado da Bahia.

Planta com memorial descritivo e coordenadas UTM anexos ao presente Título.

GABINETE DO PREFEITO MUNICIPAL DE UAUÁ, 27 de outubro de 2021.



Marcos Henrique Lobo Rosa
PREFEITO MUNICIPAL

Código de segurança: {59C5ACFB-8B2B-4A52-B2AE-0094E7FEB829}

Prefeitura Municipal de Uauá



MEMORIAL DESCRITIVO

PROPRIETÁRIO(A): JOÃO PEDRO DE MORAIS ELPÍDIO
PROPRIEDADE: TERRENO
MUNICÍPIO-UF: Uauá-Bahia
ENDEREÇO: PRAÇA DA SÉ, N° 151, CENTRO.

DISTRITO: ZONA URBANA
ÁREA (M2): 164,35
PERÍMETRO (m): 63,70

Limites e Confrontações:

- Frente: PRAÇA DA SÉ;
- Direita: ALMIRA CANDIDA CARDOSO RIBEIRO;
- Esquerda: MARIA HELENA DANTAS DE ALMEIDA;
- Fundo: MARIA HELENA DANTAS DE ALMEIDA.

DESCRIÇÃO DO PERÍMETRO

Inicia-se a descrição deste perímetro no vértice **P01**, georreferenciado no Sistema Geodésico Brasileiro, DATUM - SIRGAS2000, MC-45°W, de coordenadas **N 8.912.004,997m** e **E 447.594,481m**, de Latitude **9°50'31,659" S** e de Longitude **45°28'40,577" O**; deste segue confrontando com a propriedade de MARIA HELENA DANTAS DE ALMEIDA, com azimute de **171°44'52"** por uma distância de **7,10m** até o vértice **P02**, de coordenadas **N 8.911.997,967m** e **E 447.595,501m**; deste segue confrontando com a propriedade de MARIA HELENA DANTAS DE ALMEIDA, com azimute de **267°04'05"** por uma distância de **19,05m** até o vértice **P03**, de coordenadas **N 8.911.996,993m** e **E 447.576,476m**; deste segue confrontando com a propriedade de MARIA HELENA DANTAS DE ALMEIDA, com azimute de **180°00'00"** por uma distância de **0,36m** até o vértice **P04**, de coordenadas **N 8.911.996,629m** e **E 447.576,476m**; deste segue confrontando com a propriedade de MARIA HELENA DANTAS DE ALMEIDA, com azimute de **268°38'19"** por uma distância de **5,44m** até o vértice **P05**, de coordenadas **N 8.911.996,500m** e **E 447.571,040m**; deste segue confrontando com a propriedade de PRAÇA DA SÉ, com azimute de **358°12'36"** por uma distância de **5,01m** até o vértice **P06**, de coordenadas **N 8.912.001,510m** e **E 447.570,883m**; deste segue confrontando com a propriedade de ALMIRA CANDIDA CARDOSO RIBEIRO, com azimute de **88°54'51"** por uma distância de **5,50m** até o vértice **P07**, de coordenadas **N 8.912.001,614m** e **E 447.576,383m**; deste segue confrontando com a propriedade de ALMIRA CANDIDA CARDOSO RIBEIRO, com azimute de **358°12'36"** por uma distância de **3,04m** até o vértice **P08**, de coordenadas **N 8.912.004,652m** e **E 447.576,288m**; deste segue confrontando com a propriedade de ALMIRA CANDIDA CARDOSO RIBEIRO, com azimute **88°54'51"** por uma distância de **18,20m** até o vértice **P01**, ponto inicial da descrição deste perímetro de **63,70 m**.


Todas as coordenadas aqui descritas estão georreferenciadas ao Sistema Geodésico Brasileiro e encontram-se representadas no Sistema UTM, referenciadas ao **Meridiano Central nº 39 WGr**, tendo como Datum o **SIRGAS2000**. Todos os azimutes e distâncias, área e perímetro foram calculados no plano de projeção UTM.

Uauá, 30/09/2021.

Isaque do Vale F. Silva
 Engenheiro Civil
 CREA Nº 271674499-8

ISAQUE DO VALE FERREIRA SILVA
 CREA nº 271674499-8

Prefeitura Municipal de Uauá

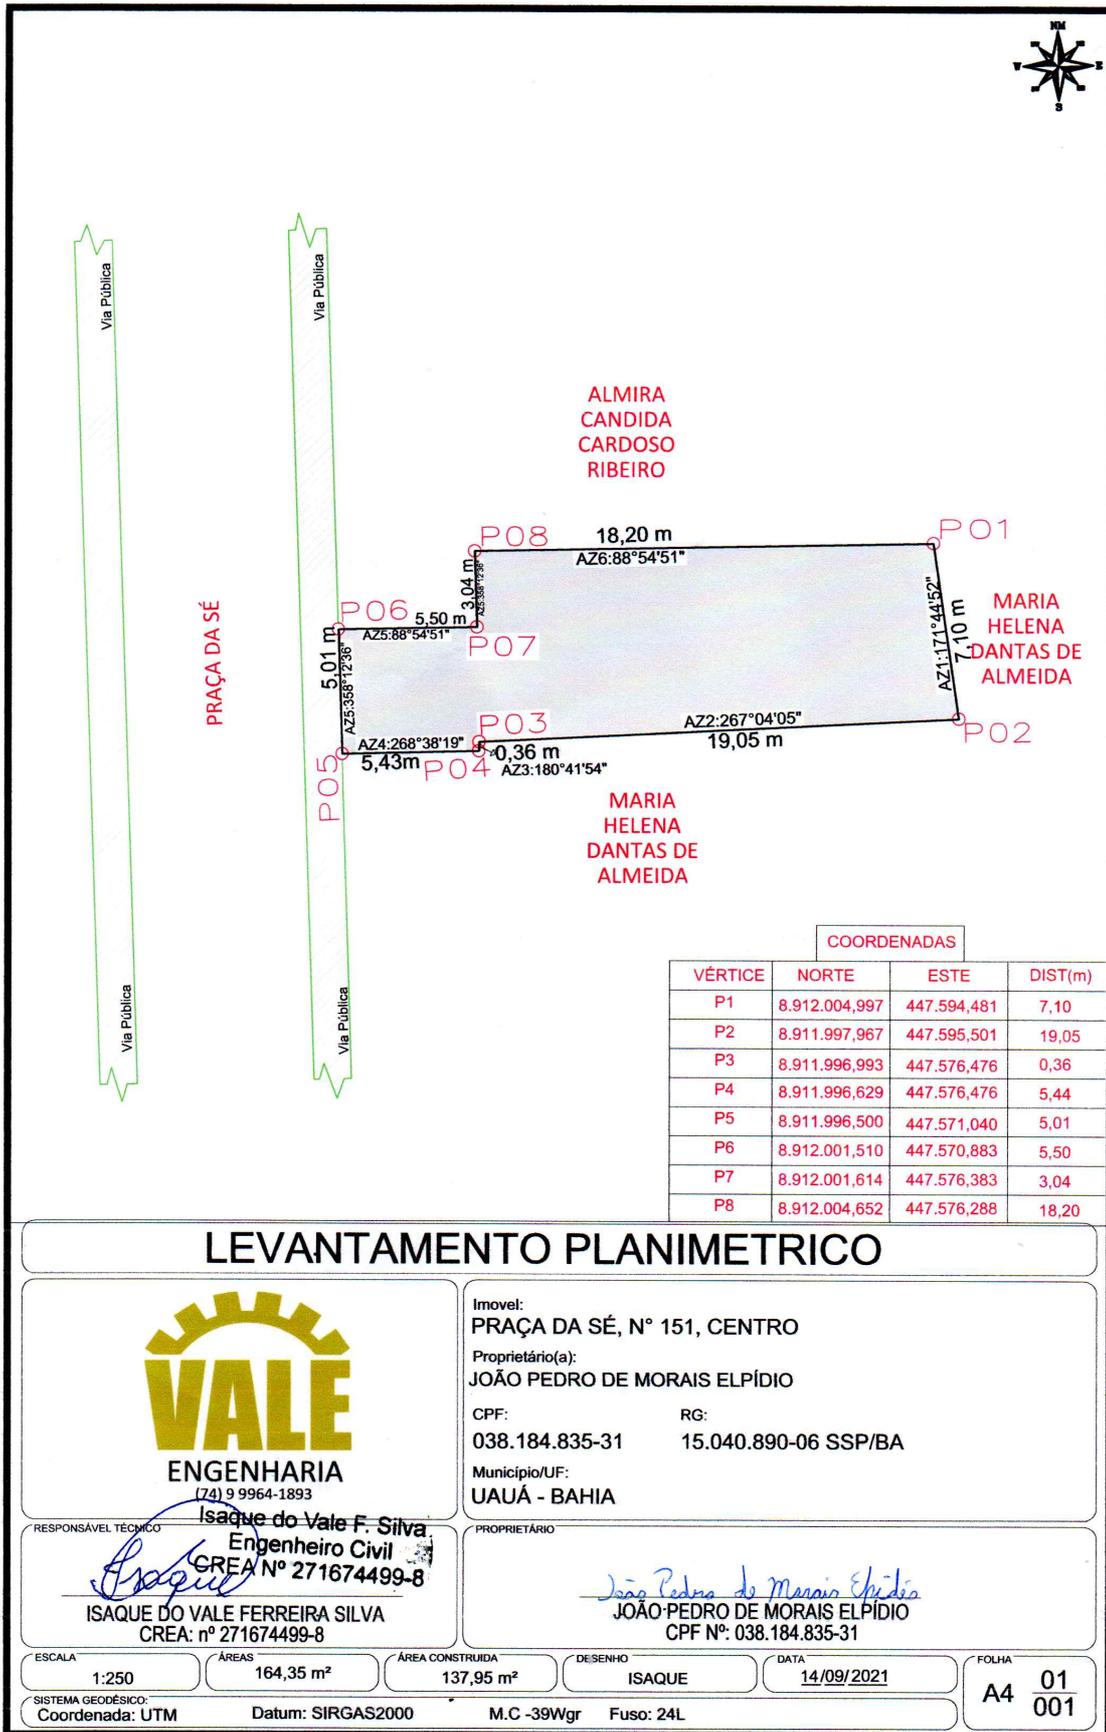

LEVANTAMENTO PLANIMETRICO



(74) 9 9964-1893

Isaque do Vale F. Silva
Engenheiro Civil
CREA Nº 271674499-8

RESPONSÁVEL TÉCNICO

ISAQUE DO VALE FERREIRA SILVA
CREA: nº 271674499-8

Imovel:

PRAÇA DA SÉ, Nº 151, CENTRO

Proprietário(a):

JOÃO PEDRO DE MORAIS ELPÍDIO

CPF:

038.184.835-31

RG:

15.040.890-06 SSP/BA

Município/UF:

UAUÁ - BAHIA

PROPRIETÁRIO

João Pedro de Moraes Elpidio
JOÃO PEDRO DE MORAIS ELPÍDIO
CPF Nº: 038.184.835-31

ESCALA

1:250

ÁREAS

164,35 m²

ÁREA CONSTRUÍDA

137,95 m²

DESENHO

ISAQUE

DATA

14/09/2021

FOLHA

A4 01/001

SISTEMA GEODÉSICO:
Coordenada: UTM

Datum: SIRGAS2000

M.C -39Wgr

Fuso: 24L

Prefeitura Municipal de Uauá



PREFEITURA MUNICIPAL DE UAUÁ

ESTADO DA BAHIA

TÍTULO Nº0096/2021

RECONHECIMENTO DE DOMÍNIO PARTICULAR

O PREFEITO DO MUNICÍPIO DE UAUÁ, Estado da Bahia, tendo em vista os dispositivos da Lei Municipal nº 540, de 09 de janeiro de 2015, regulamentada pelo Decreto nº 448 de 16 de dezembro de 2015, considerando o que consta do **PROCESSO DE RECONHECIMENTO DE DOMÍNIO PARTICULAR Nº 0096/2021**, na modalidade alienação, outorga a **JOÃO PEDRO DE MORAIS ELPÍDIO**, brasileiro, maior, capaz, solteiro, estudante, RG nº 15.040.890-06 SSP/BA, inscrito no CPF sob o nº 038.184.835-31, residente na Praça da Sé, nº 151, Centro, município de Uauá, Estado da Bahia, Título Definitivo de um terreno urbano com inscrição imobiliária nº 01.01.046.0193.001 e área de 16,73 m² (dezesseis metros e setenta e três centímetros quadrados), sendo 3,04 m (três metros e quatro centímetros) de frente; 3,04 m (três metros e quatro centímetros) de fundo; 5,50 m (cinco metros e cinquenta centímetros) na lateral direita; e 5,50 m (cinco metros e cinquenta centímetros) na lateral esquerda; no valor de R\$ 3.063,60 (três mil e sessenta e três reais e sessenta centavos); com coordenadas geodésicas: Latitude: 09°50'31,670" Sul e Longitude: 39°28'41,174" Oeste; localizado na Praça da Sé, nº 153, Centro, nesta cidade de Uauá, estado da Bahia, com limites e confrontações seguintes: lateral direita: Almira Candida Cardoso Ribeiro; lateral esquerda: João Pedro de Moraes Elpídio; frente: Praça da Sé; e fundo: João Pedro de Moraes Elpídio. Desmembrado do Título de Reconhecimento de Domínio Particular, registrado na Matrícula nº 551, as fls.76 do Livro 02, no Cartório de Registro de Imóveis, Hipotecas, Títulos e Documentos das Pessoas Jurídicas da Comarca de Uauá, Estado da Bahia.

Planta com memorial descritivo e coordenadas UTM anexos ao presente Título.

GABINETE DO PREFEITO MUNICIPAL DE UAUÁ, 27 de outubro de 2021.



Marcos Henrique Lobo Rosa
PREFEITO MUNICIPAL

Código de segurança: {0D0E3894-09B4-4152-9843-3C199643633D}

Prefeitura Municipal de Uauá



MEMORIAL DESCRITIVO

PROPRIETÁRIO(A): JOÃO PEDRO DE MORAIS ELPÍDIO
PROPRIEDADE: TERRENO
MUNICÍPIO-UF: Uauá-Bahia
ENDEREÇO: PRAÇA DA SÉ, Nº 153, CENTRO.

DISTRITO: ZONA URBANA
ÁREA (M2): 16,73
PERÍMETRO (m): 17,08

Limites e Confrontações:

- Frente: PRAÇA DA SÉ;
- Direita: ALMIRA CANDIDA CARDOSO RIBEIRO;
- Esquerda: JOÃO PEDRO DE MORAIS ELPÍDIO;
- Fundo: MARIA HELENA DANTAS CARDOSO.

DESCRIÇÃO DO PERÍMETRO

Inicia-se a descrição deste perímetro no vértice **P01**, georreferenciado no Sistema Geodésico Brasileiro, DATUM - SIRGAS2000, MC-39°W, de coordenadas **N 8.912.004,652m** e **E 447.576,288m**, de Latitude **09°50'31,670" S** e Longitude **39°28'41,174" O**; deste segue confrontando com a propriedade de JOÃO PEDRO DE MORAIS ELPÍDIO, com azimute de 178°12'36" por uma distância de 3,04m até o vértice **P02**, de coordenadas **N 8.912.001,614m** e **E 447.576,383m**; deste segue confrontando com a propriedade de JOÃO PEDRO DE MORAIS ELPÍDIO, com azimute de 268°54'50" por uma distância de 5,50m até o vértice **P03**, de coordenadas **N 8.912.001,509m** e **E 447.570,881m**; deste segue confrontando com a propriedade de PRAÇA DA SÉ, com azimute de 358°11'11" por uma distância de 3,04m até o vértice **P04**, de coordenadas **N 8.912.004,548m** e **E 447.570,785m**; deste segue confrontando com a propriedade de ALMIRA CANDIDA CARDOSO RIBEIRO, com azimute 88°54'51" por uma distância de 5,50m até o vértice **P01**, ponto inicial da descrição deste perímetro de 17,08 m.

Todas as coordenadas aqui descritas estão georreferenciadas ao Sistema Geodésico Brasileiro e encontram-se representadas no Sistema UTM, referenciadas ao **Meridiano Central nº 39 WGr**, tendo como Datum o **SIRGAS2000**. Todos os azimutes e distâncias, área e perímetro foram calculados no plano de projeção UTM.


Uauá, 26/09/2021.

Isaque do Vale F. Silva
Engenheiro Civil
CREA Nº 271674499-8



ISÁQUE DO VALE FERREIRA SILVA
CREA nº 271674499-8

Prefeitura Municipal de Uauá

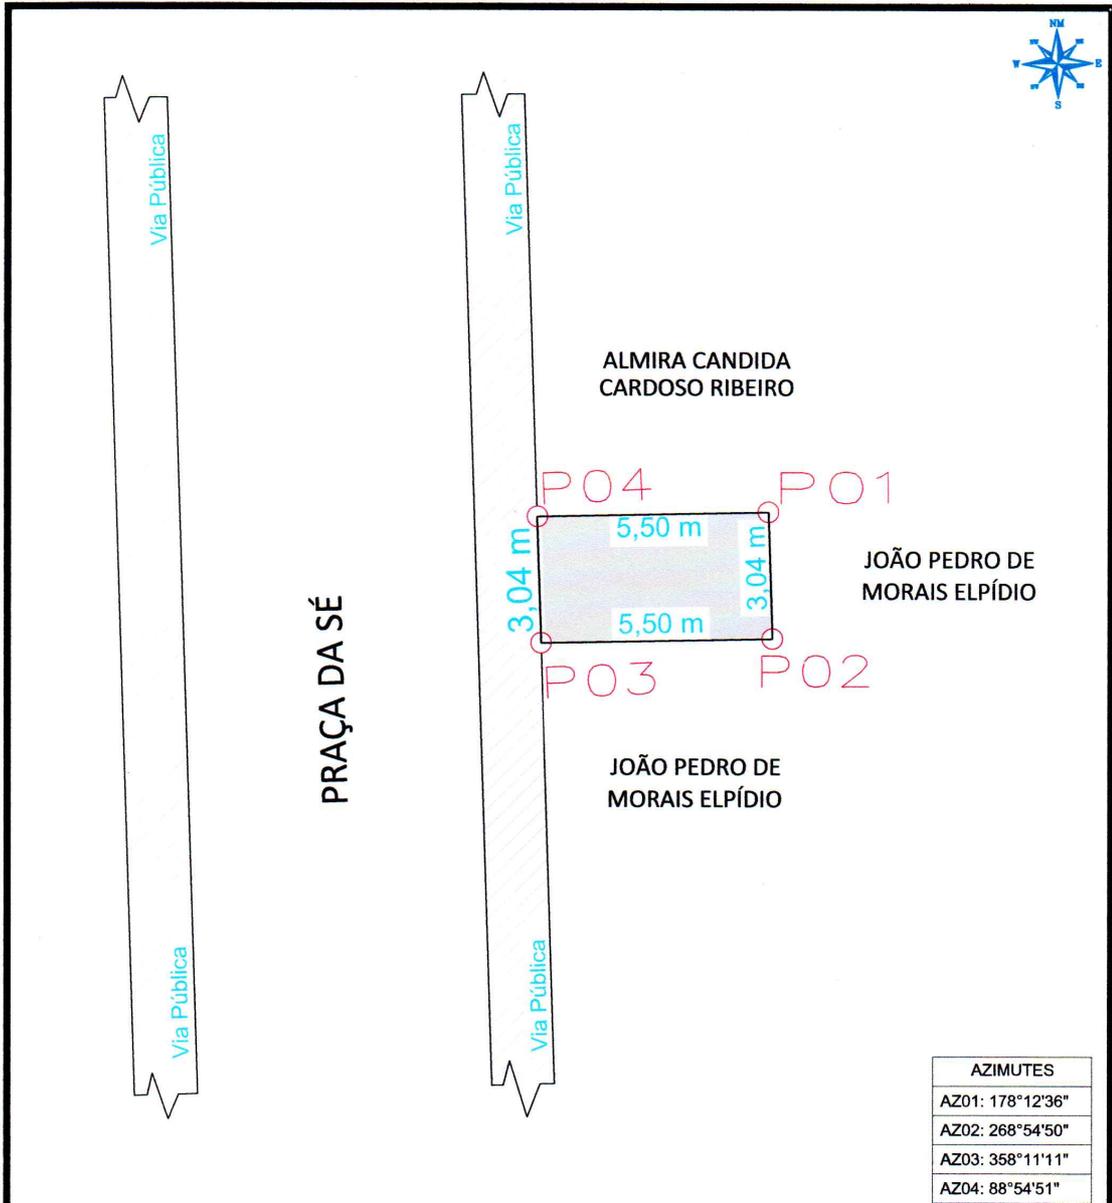

AZIMUTES	
AZ01:	178°12'36"
AZ02:	268°54'50"
AZ03:	358°11'11"
AZ04:	88°54'51"

LEVANTAMENTO PLANIMETRICO

COORDENADAS				Imovel:	
VÉRTICE	NORTE	ESTE	DIST(m)	PRAÇA DA SÉ, Nº 153, CENTRO	
P1	8.912.004,652	447.576,288	3,04	Proprietário(a):	
P2	8.912.001,614	447.576,383	5,50	JOÃO PEDRO DE MORAIS ELPÍDIO	
P3	8.912.001,509	447.570,881	3,04	CPF:	RG:
P4	8.912.004,548	447.570,785	5,50	038.184.835-31	15.040.890-06 SSP/BA
RESPONSÁVEL TÉCNICO				Município/UF:	
<p><i>Isaque do Vale F. Silva</i> Engenheiro Civil CREA Nº 271674499-8</p>				UAUÁ - BAHIA	
ISAUQUE DO VALE FERREIRA SILVA CREA: nº 271674499-8				PROPRIETÁRIO <p><i>João Pedro de Moraes Elpidio</i> JOÃO PEDRO DE MORAIS ELPÍDIO CPF Nº: 038.184.835-31</p>	
ESCALA	ÁREAS	ÁREA CONSTRUIDA	DESENHO	DATA	FOLHA
1:150	16,73 m²	16,73m²	ISAQUE	14/09/2021	A4 01/001
SISTEMA GEODÉSICO: Datum: SIRGAS2000 M.C -39Wgr Fuso: 24L					



Prefeitura Municipal de Uauá

Decreto



ESTADO DA BAHIA
PREFEITURA MUNICIPAL DE UAUÁ
GABINETE DO PREFEITO

DECRETO Nº 1.432/2021

“Dispõe sobre a exoneração do servidor ocupante do cargo comissionado de Coordenador da Divisão de Atenção Básica”

O **Prefeito Municipal de Uauá**, Estado da Bahia, no uso de suas atribuições legais que lhe confere a Lei Orgânica Municipal e Lei Municipal nº 271/2005, com posteriores alterações,

DECRETA

Art. 1º Fica exonerado o senhor **ROBÉRIO COSTA BRANDÃO SANTOS**, ocupante do cargo comissionado de Coordenador da Divisão de Atenção Básica (Símbolo CC-3), vinculado à Secretaria de Saúde do município de Uauá.

Art. 2º Este Decreto entra em vigor na data da sua publicação, retroagindo seus efeitos a data de 01/11/2021, revogando-se as disposições em contrário.

GABINETE DO PREFEITO DO MUNICÍPIO DE UAUÁ, em 05 de novembro de 2021.

Marcos Henrique Lobo Rosa
Prefeito Municipal

Praça Belarmino José Rodrigues, s/n, Centro, CEP 48.950-000, Uauá – Bahia
E-mail: gabinete.prefeito@uaua.ba.gov.br
CNPJ – 13.698.758/0001-97

Praça Praça Belarmino José Rodrigues | S/N | Centro | Uauá-Ba
www.pmuaua.ba.ipmbrasil.org.br

Prefeitura Municipal de Uauá

Decreto



ESTADO DA BAHIA
PREFEITURA MUNICIPAL DE UAUÁ
GABINETE DO PREFEITO

DECRETO Nº 1.433/2021

“Dispõe sobre a nomeação para o cargo de Coordenadora da Divisão de Atenção Básica”

O **Prefeito Municipal de Uauá**, Estado da Bahia, no uso de suas atribuições legais, que lhe confere a Lei Orgânica Municipal e Lei Municipal nº 271/2005, com posteriores alterações,

DECRETA

Art. 1º Fica nomeada a senhora **NEILA ALVES DOS SANTOS** para o cargo de Coordenadora da Divisão de Atenção Básica (símbolo CC-3), vinculado à Secretaria de Saúde do Município de Uauá.

Art. 2º Este Decreto entra em vigor na data da sua publicação, com efeitos retroativos para a data de 01/11/2021, revogando-se as disposições em contrário.

GABINETE DO PREFEITO DO MUNICÍPIO DE UAUÁ, em 05 de novembro de 2021.

Marcos Henrique Lobo Rosa
Prefeito Municipal

Praça Belarmino José Rodrigues, s/n, Centro, CEP 48.950-000, Uauá - Bahia
E-mail: gabinete.prefeito@uaua.ba.gov.br
CNPJ - 13.698.758/0001-97

Praça Praça Belarmino José Rodrigues | S/N | Centro | Uauá-Ba

www.pmuaua.ba.ipmbrasil.org.br

Prefeitura Municipal de Uauá

Decreto



ESTADO DA BAHIA
PREFEITURA MUNICIPAL DE UAUÁ
GABINETE DO PREFEITO

DECRETO Nº 1.434/2021

*“Dispõe sobre a nomeação para o cargo de
Coordenador do Departamento de Vigilância a Saúde”*

O **Prefeito Municipal de Uauá**, Estado da Bahia, no uso de suas atribuições legais, que lhe confere a Lei Orgânica Municipal e Lei Municipal nº 271/2005, com posteriores alterações,

DECRETA

Art. 1º Fica nomeado o senhor **ROBÉRIO COSTA BRANDÃO SANTOS** para o cargo de Coordenador do Departamento de Vigilância a Saúde (símbolo CC-2), vinculado à Secretaria de Saúde do Município de Uauá.

Art. 2º Este Decreto entra em vigor na data da sua publicação, com efeitos retroativos para a data de 01/11/2021, revogando-se as disposições em contrário.

GABINETE DO PREFEITO DO MUNICÍPIO DE UAUÁ, em 05 de novembro de 2021.

Marcos Henrique Lobo Rosa
Prefeito Municipal

Praça Belarmino José Rodrigues, s/n, Centro, CEP 48.950-000, Uauá - Bahia
E-mail: gabinete.prefeito@uaua.ba.gov.br
CNPJ - 13.698.758/0001-97

Praça Praça Belarmino José Rodrigues | S/N | Centro | Uauá-Ba
www.pmuaua.ba.ipmbrasil.org.br

Prefeitura Municipal de Uauá

Decreto



ESTADO DA BAHIA
PREFEITURA MUNICIPAL DE UAUÁ
GABINETE DO PREFEITO

DECRETO Nº 1.435/2021

“Antecipa a data do funcionamento da feira livre em virtude do feriado nacional da Proclamação da República, e dá outras providências”

O **Prefeito Municipal de Uauá**, Estado da Bahia, no uso de suas atribuições legais que lhe confere a Lei Orgânica Municipal e,

CONSIDERANDO que a feira livre é de fundamental importância para o abastecimento do município de Uauá e para a circulação de insumos, mercadorias e valores para manutenção da atividade comercial;

CONSIDERANDO ainda, que na segunda-feira do 15 de novembro de 2021 é comemorado o dia da Proclamação da República, sendo feriado nacional:

DECRETA

Art. 1º Fica antecipada a data da feira livre deste município do dia 15/11/2021 para o dia 12/11/2021, em virtude do feriado nacional do “Dia da Proclamação da República”.

Art. 2º Este Decreto entra em vigor na data da sua publicação, revogando-se as disposições em contrário.

GABINETE DO PREFEITO DO MUNICÍPIO DE UAUÁ, em 05 de novembro de 2021.

Marcos Henrique Lobo Rosa
Prefeito Municipal

Praça Belarmino José Rodrigues, s/n, Centro, CEP 48.950-000, Uauá – Bahia
E-mail: gabinete.prefeito@uaua.ba.gov.br
CNPJ – 13.698.758/0001-97

Praça Praça Belarmino José Rodrigues | S/N | Centro | Uauá-Ba
www.pmuaua.ba.ipmbrasil.org.br

Prefeitura Municipal de Uauá

Termo Aditivo

EXTRATO DO 1º TERMO ADITIVO AO CONTRATO Nº 079/2021

P.A.: 0077/2021 – **CARTA CONVITE:** 001/2021 – **CONTRATANTE:** MUNICÍPIO DE UAUÁ – **CNPJ:** 13.698.758/0001-97 – **CONTRATADO:** LL EMPREENDIMENTO LTDA– **CNPJ:** 12.835.287/0001-59 – **OBJETO:** PRORROGAÇÃO DO CONTRATO PARA CONTRATAÇÃO DE EMPRESA ESPECIALIZADA PARA EFETUAR REFORMA DA PRAÇA DA SÉ NA SEDE DESTE MUNICÍPIO CONFORME ESPECIFICAÇÕES E DEMAIS TERMOS DO EDITAL DA CARTA CONVITE Nº 001/2021 E SEUS ANEXOS E AS DISPOSIÇÕES DESTE CONTRATO. **EXECUÇÃO:** 24/04 à 24/10 **PRORROGADO:** 60 dias, 25/10 à 25/12– **FUNDAMENTO LEGAL:** art. 57,II, da Lei nº 8.666/1993– **DOTAÇÃO ORÇAMENTÁRIA:** 09.09 ; **ATIVIDADE:** 2.046 - **ELEMENTO DE DESPESA:** 4.4.90.51.00; **FONTE:** 00/42 – **DATA DA ASSINATURA:** 25/10/2021.

Prefeitura Municipal de Uauá

Termo Aditivo

EXTRATO DO 1º TERMO ADITIVO AO CONTRATO Nº 079/2021

P.A.: 0077/2021 – **CARTA CONVITE:** 001/2021 – **CONTRATANTE:** MUNICÍPIO DE UAUÁ, CNPJ 13.698.758/0001-97 – **CONTRATADA:** LL EMPREENDIMENTOS LTDA, CNPJ: 12.835.287/0001-59 – **OBJETO:** REALIZAÇÃO DE ACRÉSCIMO NO QUANTITATIVO DE ITENS DIANTE DA NECESSIDADE DE PAVIMENTAÇÃO EM INTERTRAVADO DOS CANTERIOS NO ENTORNO DA PRAÇA DA SÉ – **VALOR DO ADITIVO:** R\$ 26.272,28 (VINTE E SEIS MIL, DUZENTOS E SETENTA E DOIS REAIS E VINTE E OITO CENTAVOS) - **VALOR GLOBAL DO CONTRATO:** R\$ 327.218,79 (TREZENTOS E VINTE E SETE MIL, DUZENTOS E DEZOITO REAIS E SETENTA E NOVE CENTAVOS) – **FUNDAMENTO LEGAL:** art. 65,§ 1º, da Lei nº 8.666/1993 – **DOTAÇÃO ORÇAMENTÁRIA:** Unidades Gestoras: 09.09 – Atividades: 2.046 – Elemento de Despesa: 4.4.90.51.00 – Fontes: 00/42 – **DATA DA ASSINATURA:** 25/10/2021.

Prefeitura Municipal de Uauá

Pregão Eletrônico

PREFEITURA MUNICIPAL DE UAUÁ
CNPJ Nº 13.698.758/0001-97

AVISO DE REPUBLICAÇÃO DE LICITAÇÃO
PREGÃO ELETRÔNICO Nº 040/2021

PA:0190/2021. **Edital:**052/2021. **Tipo:** Menor Preço Por Item. **Objeto:**Contratação de empresa para prestação de serviço de acompanhamento, traslado, marcação de exames, consultas e cirurgias aos pacientes deste município, em tratamento de saúde fora de domicílio (TFD), na cidade de Salvador. **Acolhimento das Propostas:**18hs de 05/11/2021 até às 08h de 18/11/2021. **Abertura das Propostas:**18/11/2021, às 08h. **Disputa:**18/11/2021, às 10h. **Endereço Eletrônico:**www.bl.org.br. **Edital:**Disponível na plataforma e no sítio da prefeitura.**Informações:** licitacao@uaua.ba.gov.br. Uauá/BA, 05/11/2021. Anderson de Macêdo Cardoso – Segundo Pregoeiro.