




PLANTA BAIXA

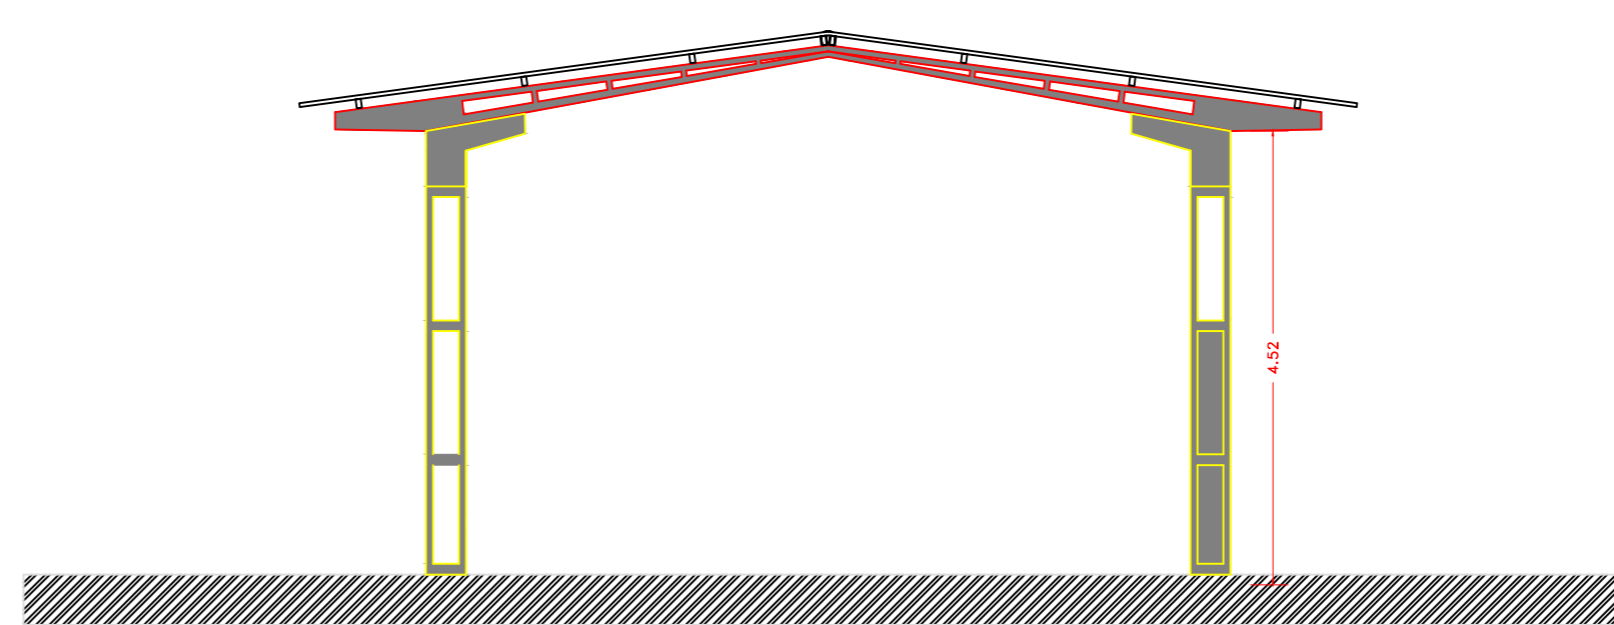


CORTA BB

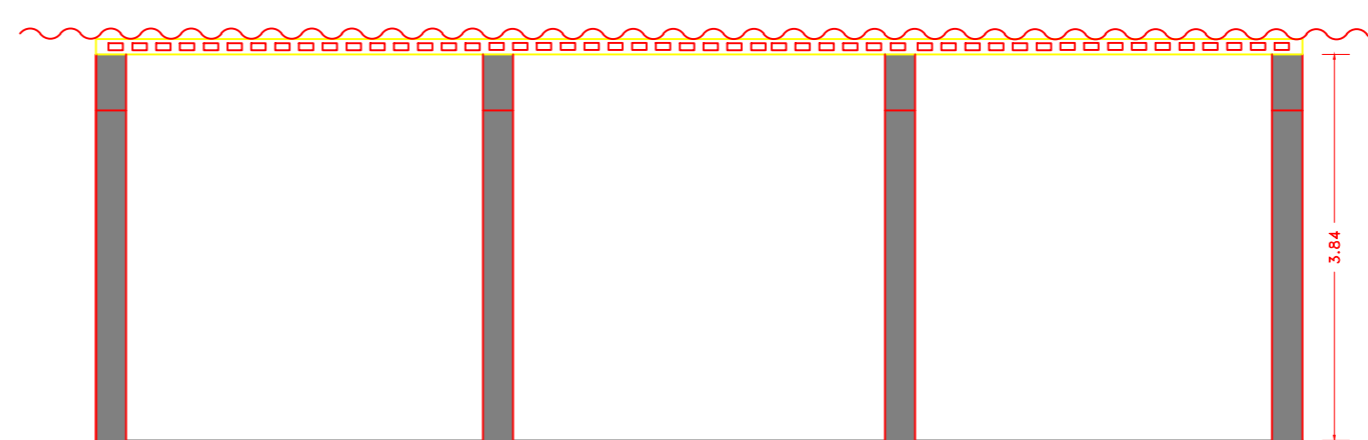

CORTA AA

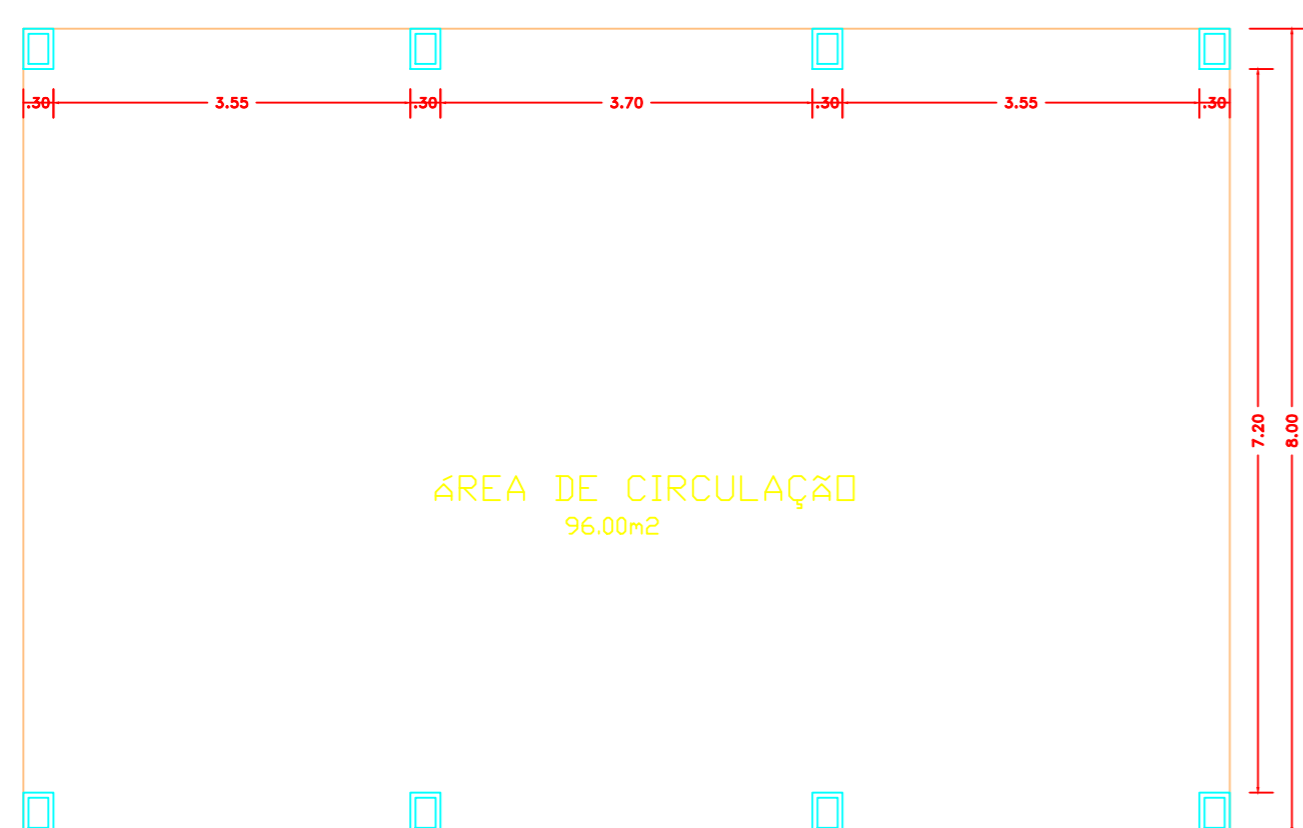

PLANTA BAIXA

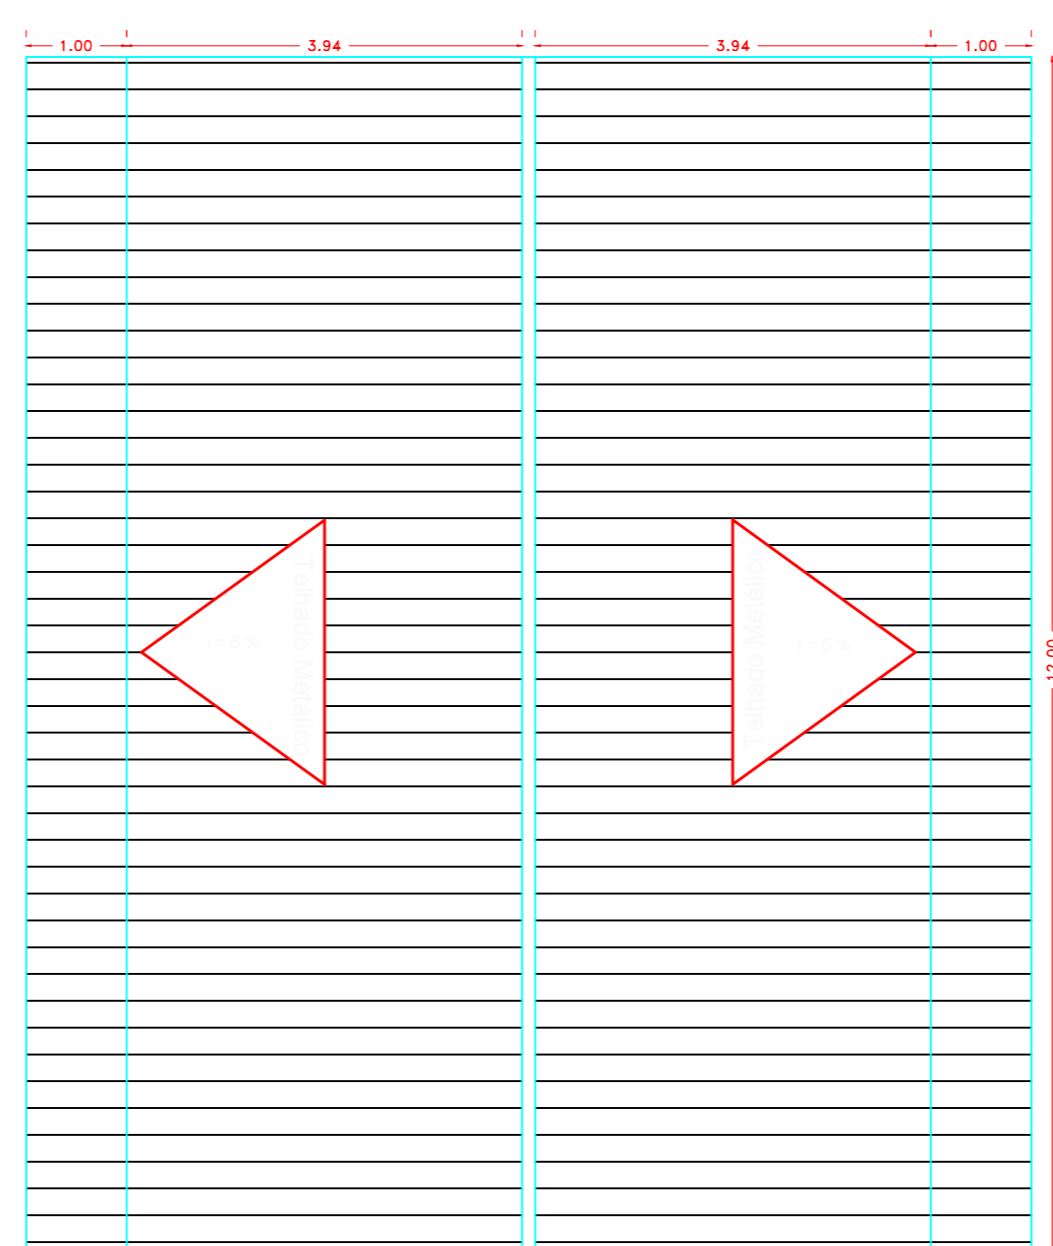

PLANTA COBERTURA

PROPRIETÁRIO:	PREFEITURA MUNICIPAL DE BUEREREMA		
AUTOR DO PROJETO:	ALBERTO GALVÃO NETO		
RESP. EXEC. OBRA:	ENGR. CIVIL ALBERTO GALVÃO NETO CREA: 300021198		
			
PROJETO ARQUITETÔNICO			
Área: Terreno - 416,00m ² Construída - 116,34m ²			
PROPRIETÁRIO:	PREFEITURA MUNICIPAL DE BUEREREMA		
ENDEREÇO:	Entrada km S31, S/N - BR 101 Região da Fátima - Buererema - BA		
AUTOR DO PROJETO:	ALBERTO GALVÃO NETO		
PROJETO:			
ASSUNTO:	PROJETO ARQUITETÔNICO		ÁREA TERRENO:
IDENTIFICAÇÃO DA PRANCHA:	ESCALA:	PRANCHA:	
DATA DE INÍCIO:	DATA DE ENTREGA:	DESENHO:	PRANCHA N.º:
REVISÕES:	VISTO - PROPRIETÁRIO:		1