
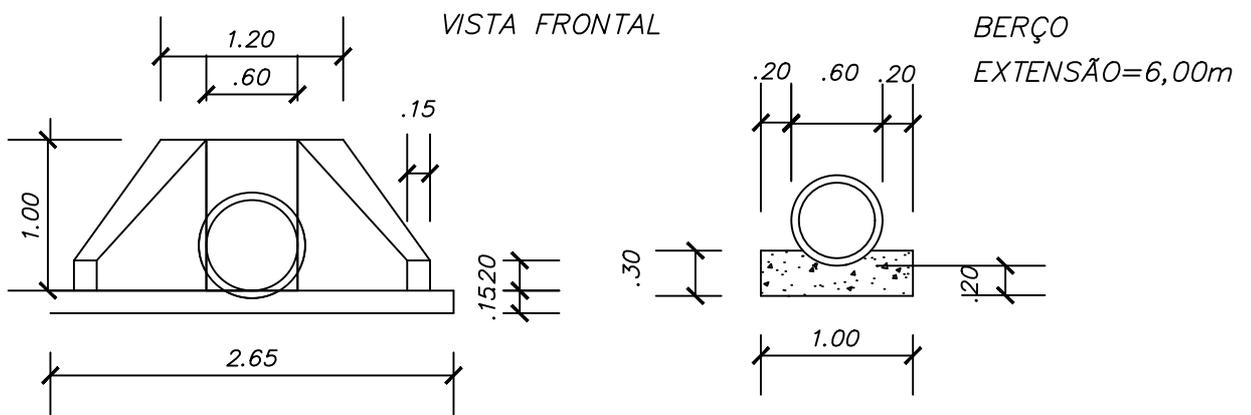


# BUEIRO SIMPLES TUBULAR DE CONCRETO D=0,60m

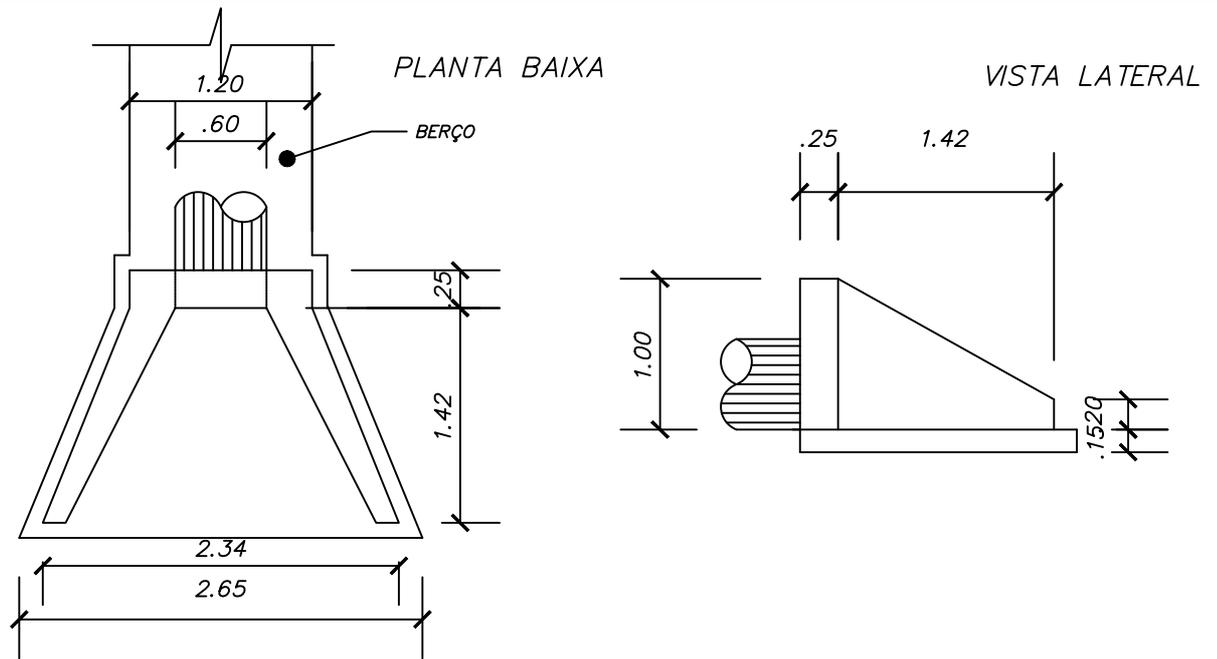

**Prefeitura Municipal de Buerarema**

PROJETO

RECUPERAÇÃO DE ESTRADAS VICINAIS EM PROJETOS DE ASSENTAMENTO

RESP. TECNICO

**OBRAS DE ARTE CORRENTES**

PRANCHA

**006**

APROV.

CREA N<sup>o</sup>

DATA / /

BSTC Ø 60cm

ESCALA:

1:100

DESENHO:

FORMATO:

A-3

REVISÃO:

0