



EM ATERRO

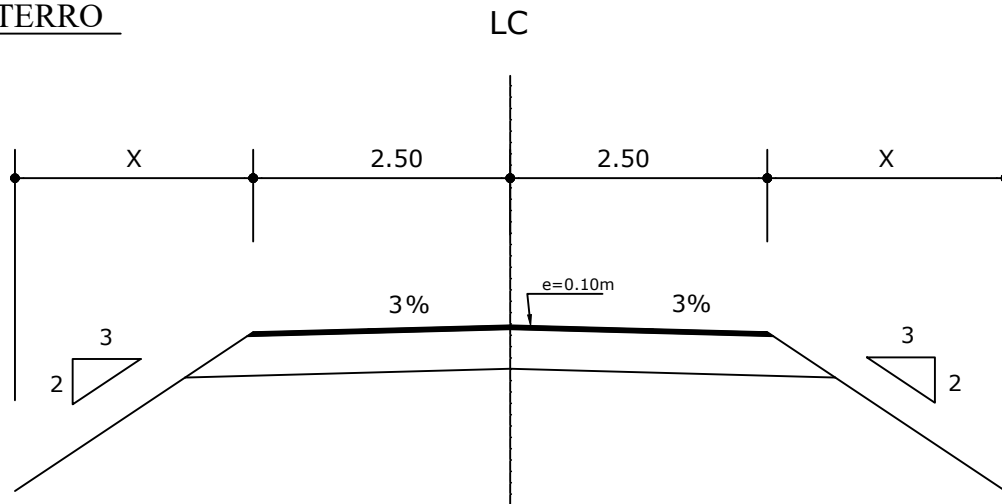

EM CORTE

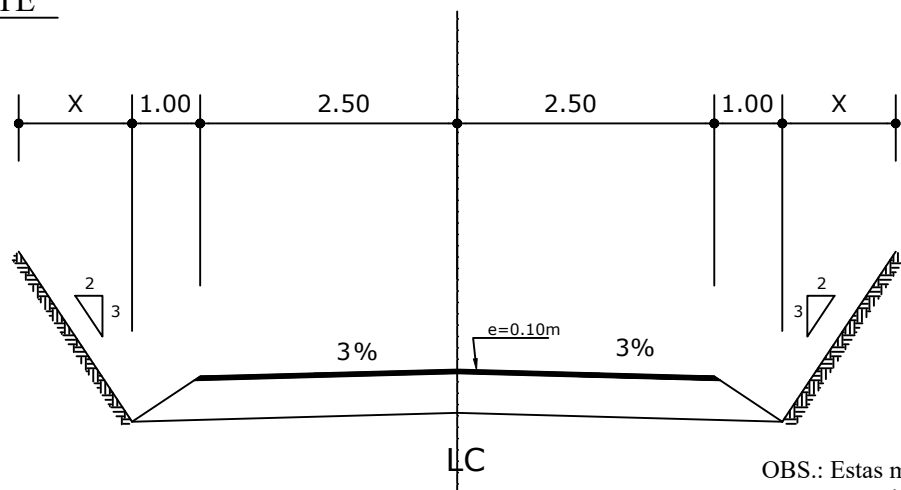

OBS.: Estas medidas expressas em unidade metros = m.



Prefeitura Municipal de Buerarema

PROJETO

RECUPERAÇÃO DE ESTRADAS VICINAIS EM PROJETOS DE ASSENTAMENTO

RESP. TECNICO

DRENAGEM SUPERFICIAL

SEÇÃO TIPO - 5,00m

PRANCHA

004

APROV.

CREA N^o

DATA / /

ESCALA:

1:100

DESENHO:

FORMATO:

A-3

REVISÃO:

0