
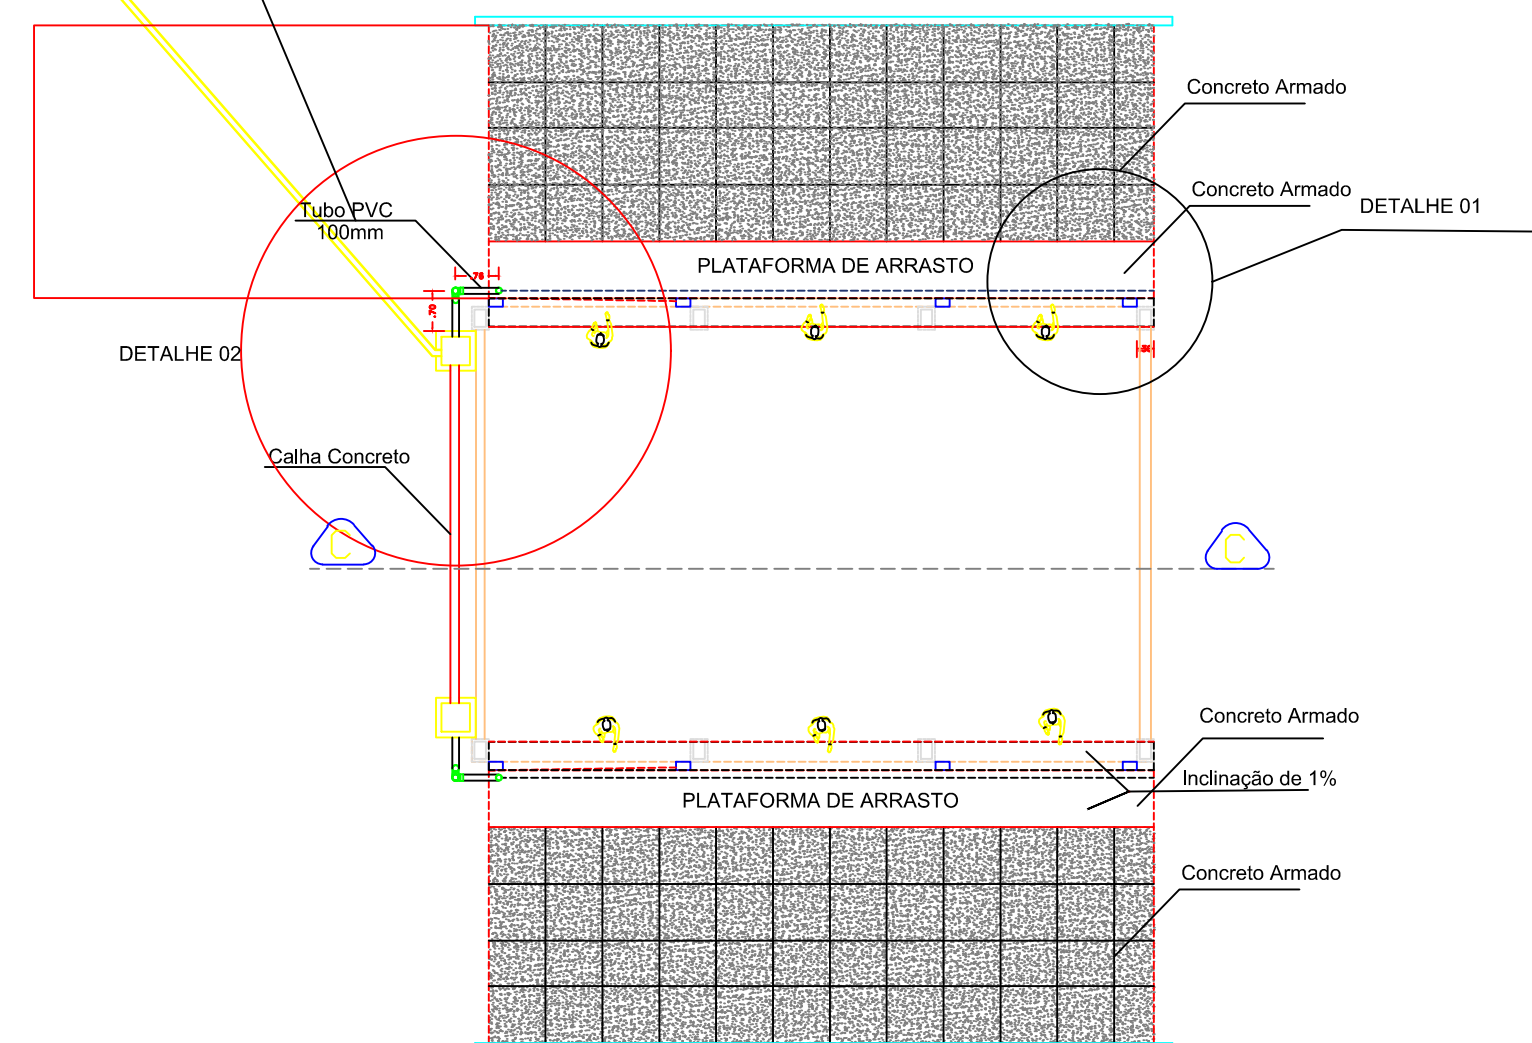
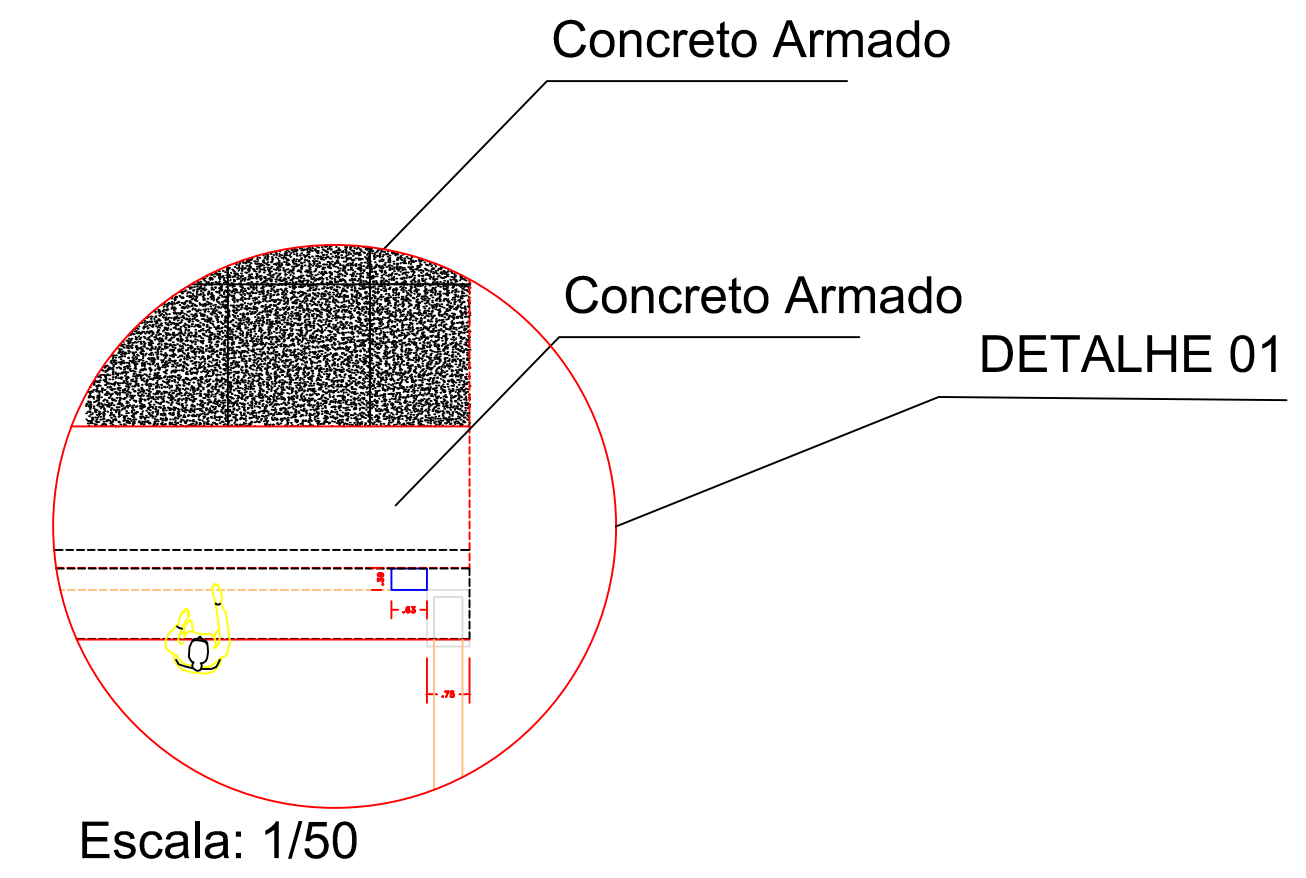


Tubo PVC  
70,00-150mm

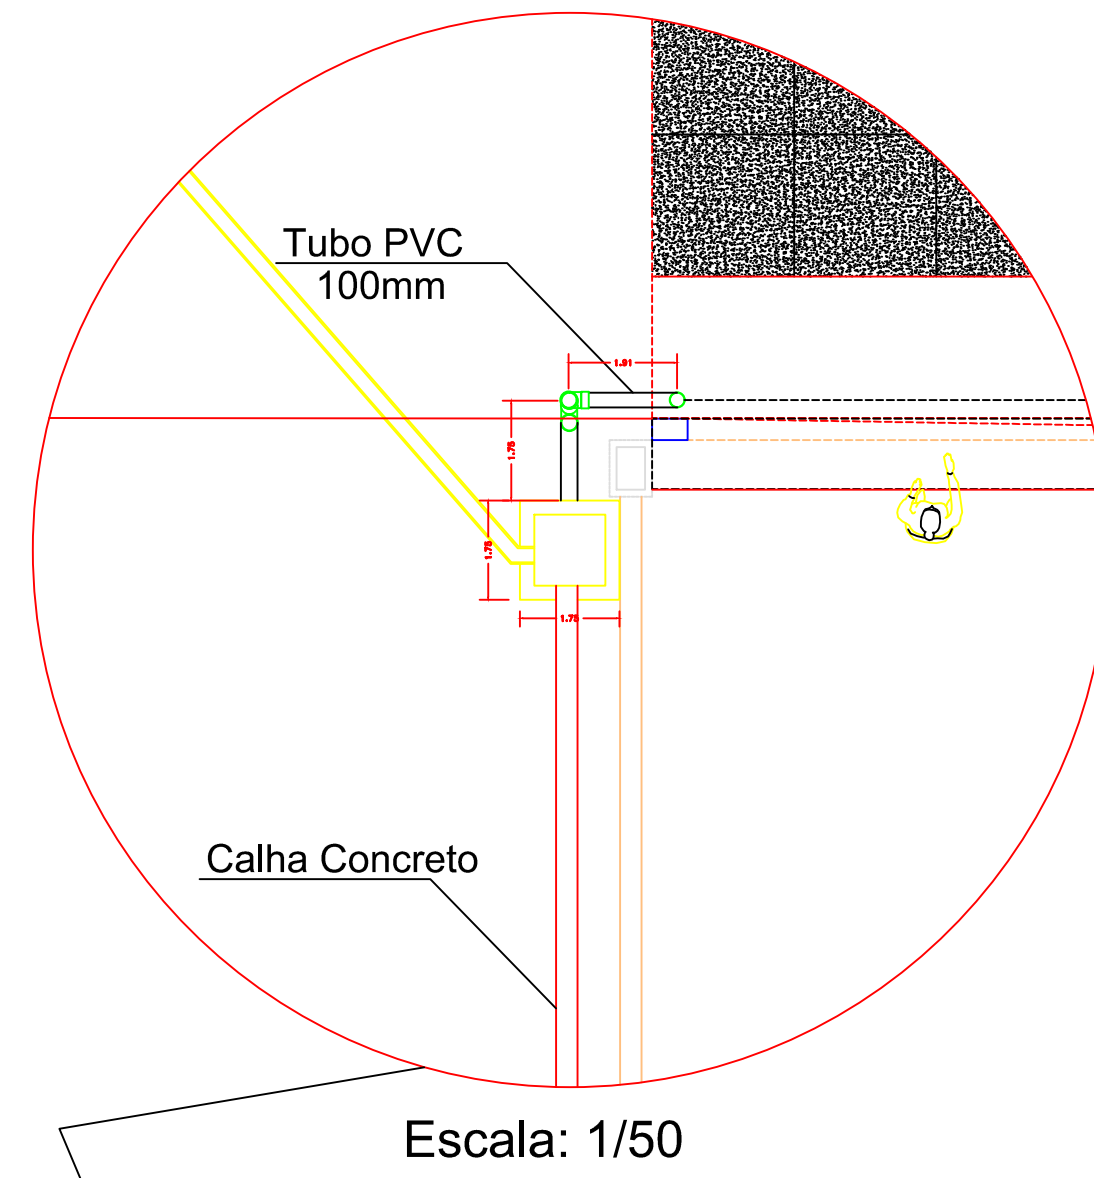

**PREFEITURA MUNICIPAL DE BUERAREMA**

Local: Entrada Km 531, s/n - BR-101- Região da Fartura - Buerarema - Bahia

Projeto Arquitetônico área de Separação de R.S.U  
Sec. de Agricultura - Departº de Meio Ambiente

Área: Terreno - 416,00m<sup>2</sup>  
Construída - 116,34m<sup>2</sup>

T. de Ocupação: 27,88%

ESCALAS

Hor.: 1: 100

Arquivo CAD  
Área de separação\_DWG  
03/05  
maio, 2017

Sistema: UTM Datum: WGS-84 MC: 39° WGr

Responsável Técnico: *[Signature]*  
LUIZ DE SANTIAGO LEMOS  
Eng. Sanitarista e Ambiental  
CREA/BA 3.050.027.278 - D  
CREA/Nac. 51502701- 4