


PLANTA CHAVE - SEM ESCALA

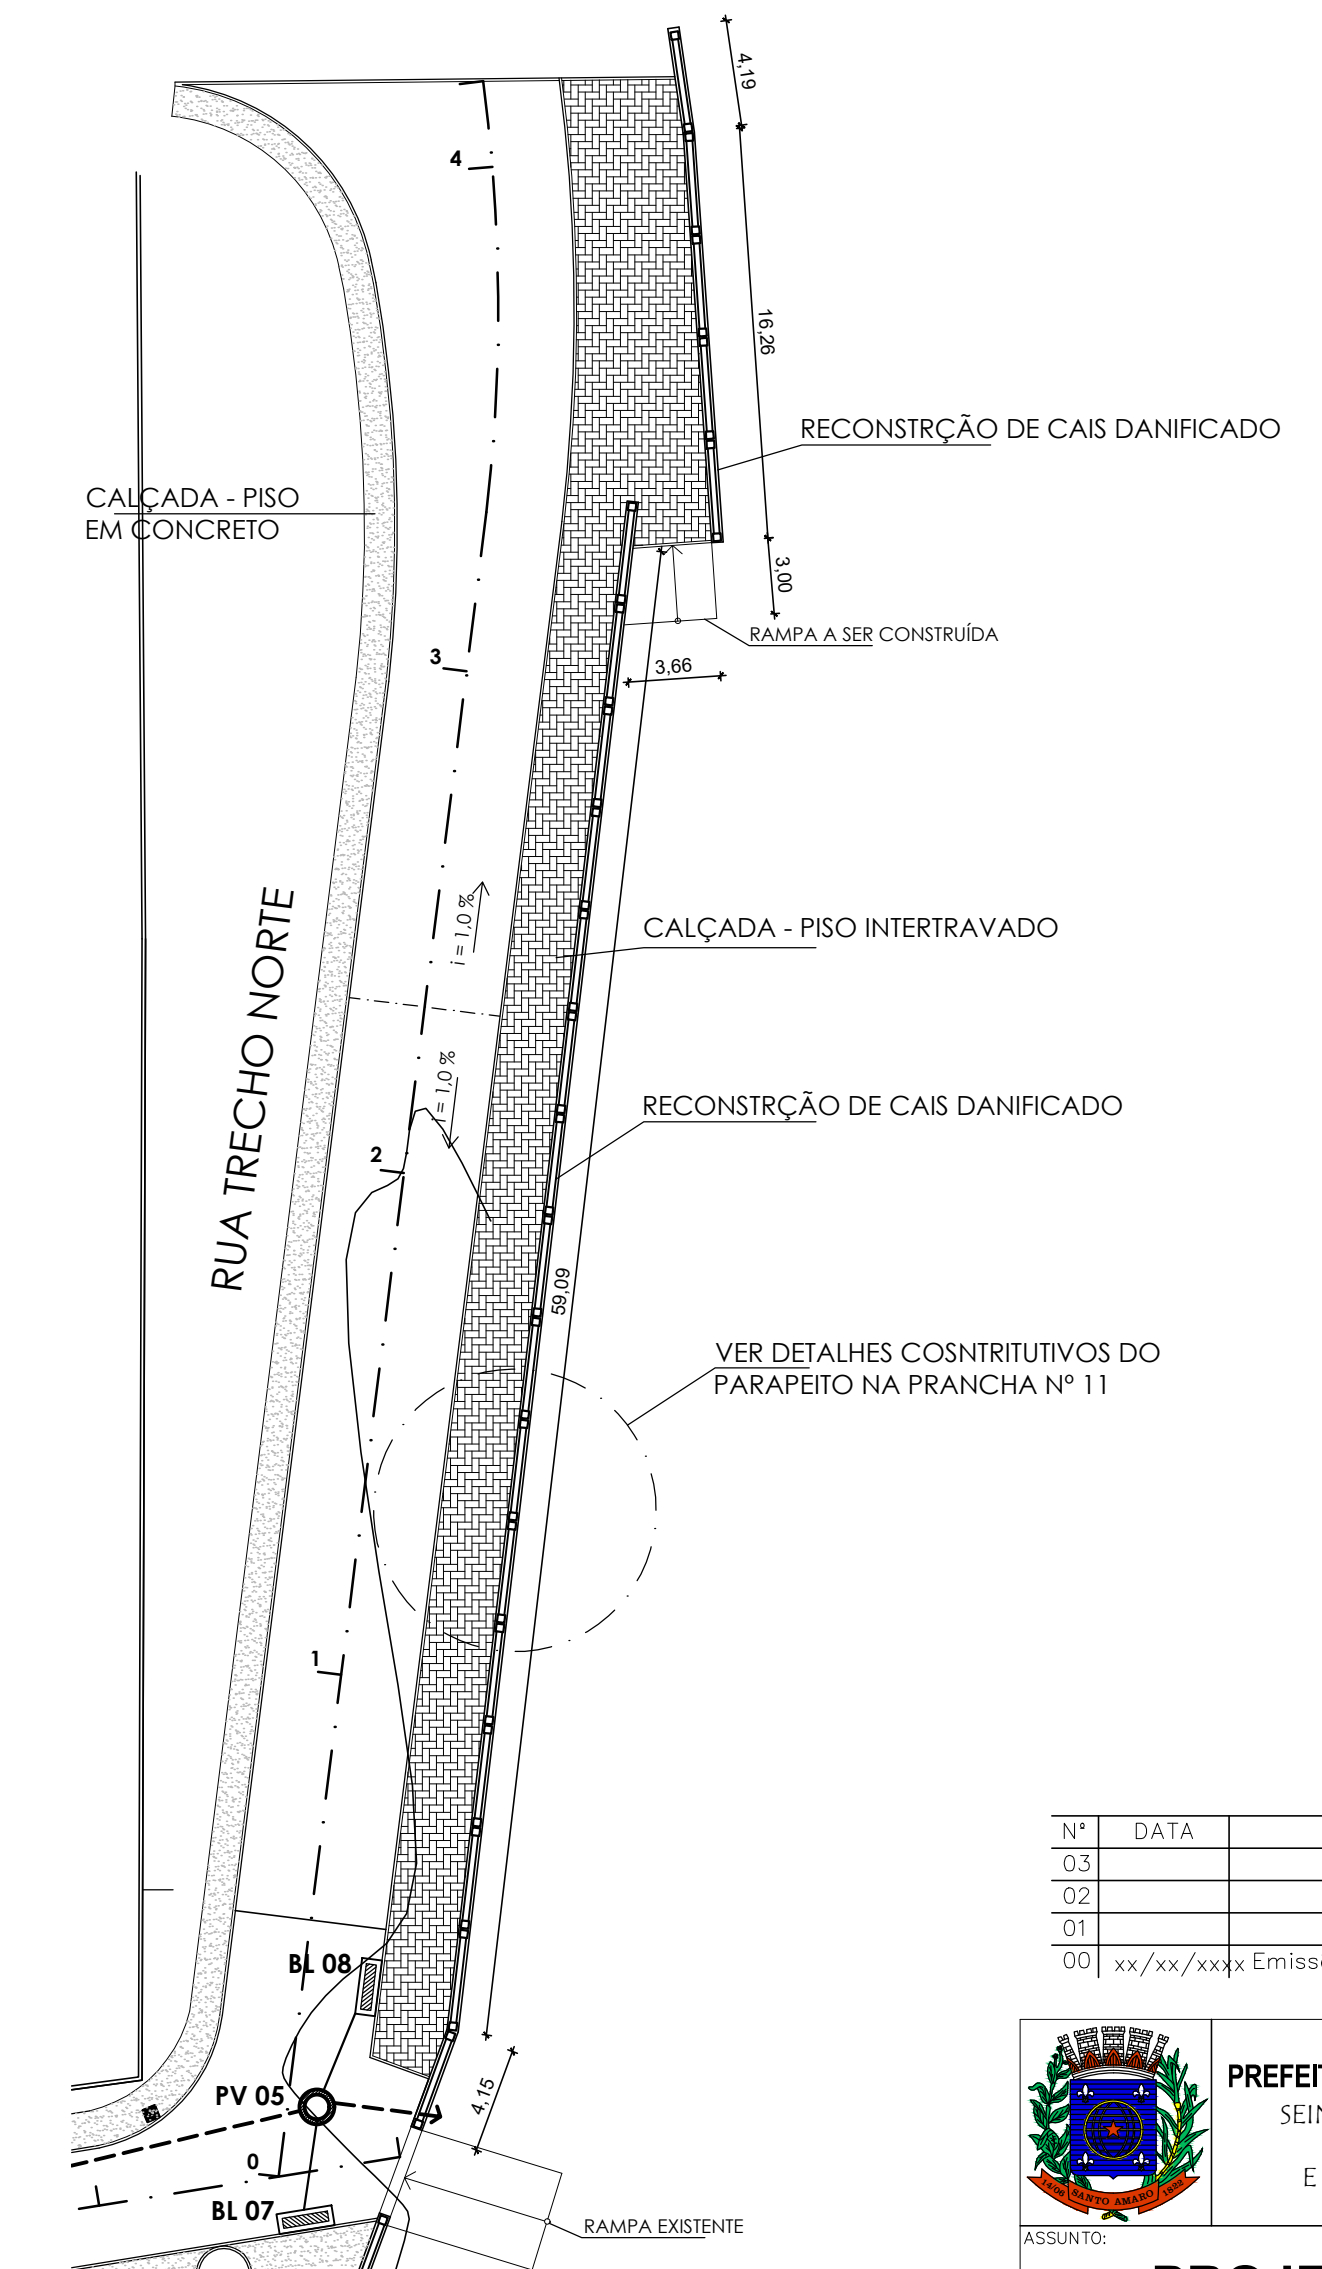

REVISÃO		
Nº	DATA	MODIFICAÇÃO
03		VISTO
02		
01		
00	xx/xx/xxxx	Emissão Inicial

	PREFEITURA MUNICIPAL DE SANTO AMARO SEINFRA - SECRETARIA MUNICIPAL DE INFRAESTRUTURA E DESENVOLVIMENTO URBANO	OBRA: REQUALIFICAÇÃO DA ORLA DE ITAPEMA ENDEREÇO: PRAIA DE ITAPEMA, SANTO AMARO/BA	
	ASSUNTO: PROJETO GEOMÉTRICO - PLANTA BAIXA		
RESP. TÉCNICO: MARCUS VINÍCIUS DIAS (ARQUILETO CAL/BA 434034-D) SETOR: ALESSANDRA GOMES	CORRISP. TÉCNICO:	FOLHA:	ESCALA:
		04-A	1/300