




CORTE EF
ESCALA: 1/75

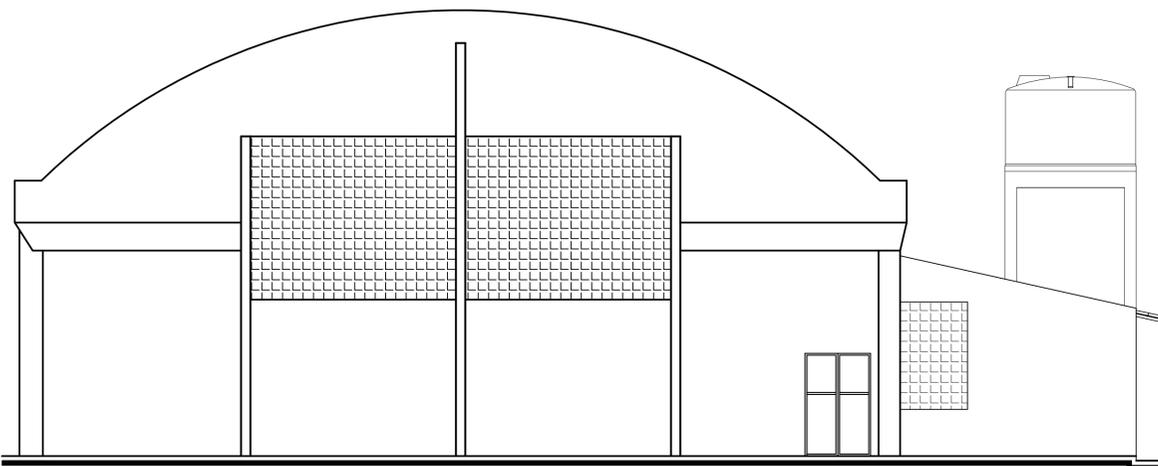


FACHADA FRONTAL
ESCALA: 1/75

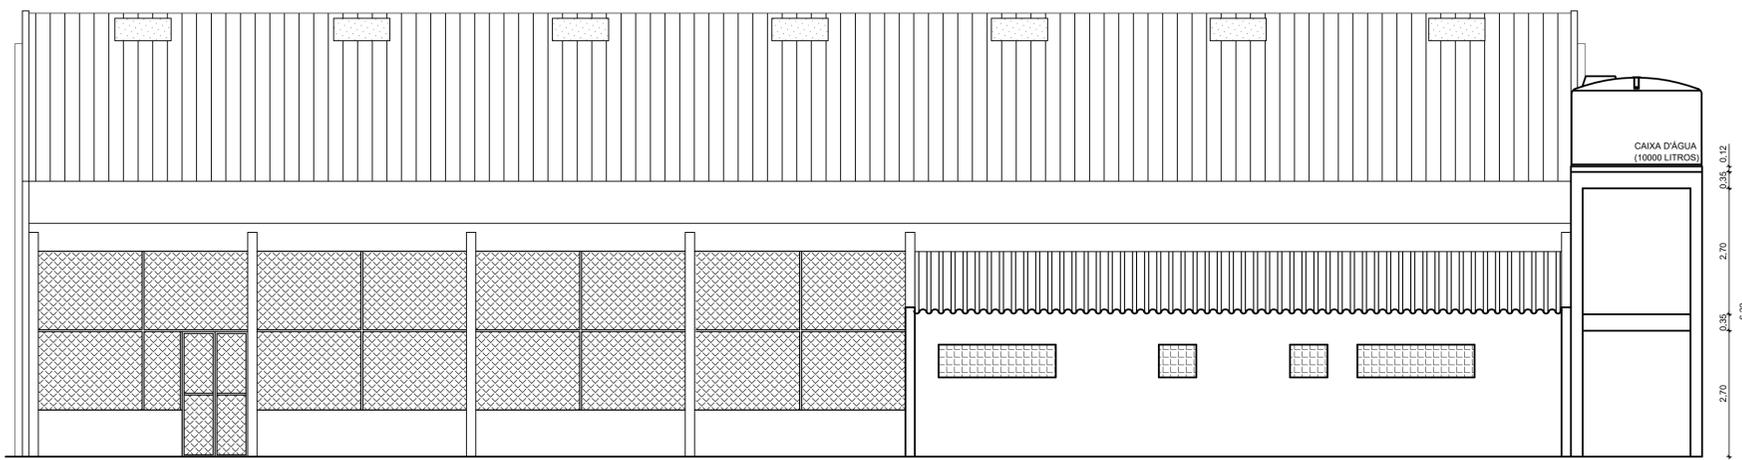

FACHADA LATERAL
ESCALA: 1/75

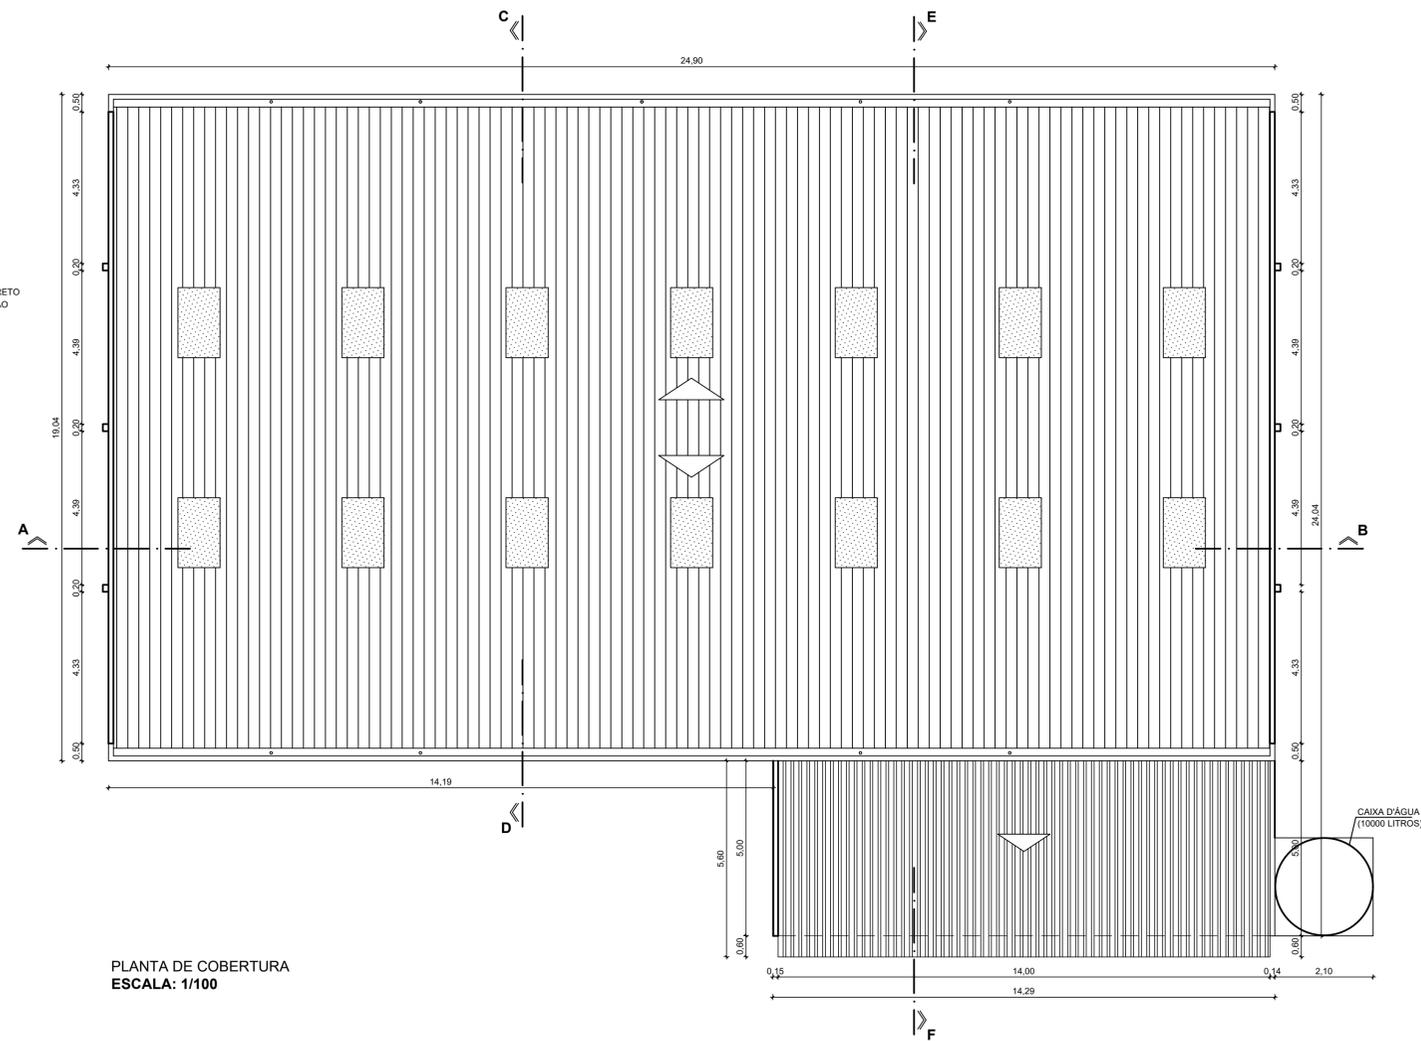

PLANTA DE COBERTURA
ESCALA: 1/100

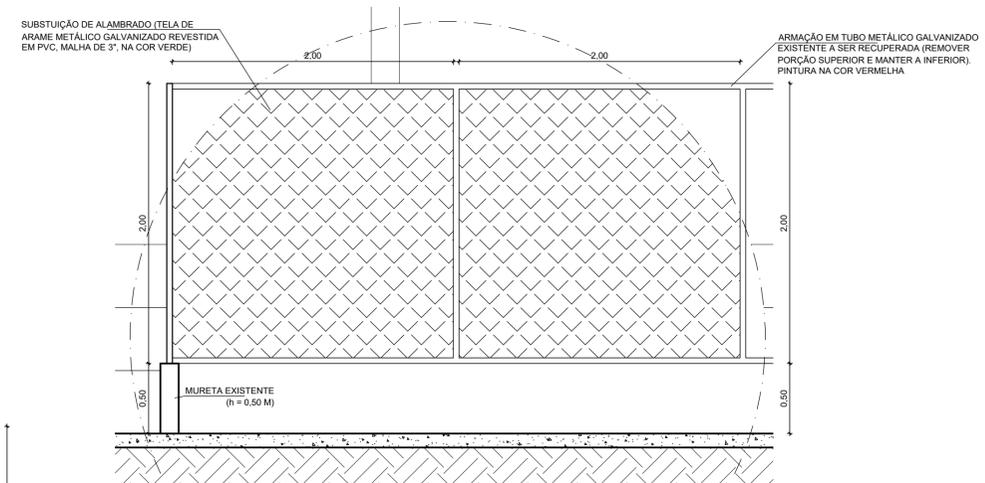

DETALHE 1 (ALAMBRADO)
ESCALA: 1/100



PREFEITURA MUNICIPAL DE SANTO AMARO
SEINFRA - SECRETARIA MUNICIPAL
DE INFRAESTRUTURA
E DESENVOLVIMENTO URBANO

OBRA: CONSTRUÇÃO DE QUADRA
POLIESPORTIVA COBERTA E VESTIÁRIO
(ESCOLA ISABEL COELHO)

ENDEREÇO:
RODOVIA BA 084, LOCALIDADE DE
NOVA CONQUISTA, SANTO AMARO/BA

ASSUNTO: **PLANTA DE COBERTURA, CORTE EF; FACHADAS**

RESP. TÉCNICO:
MARCUS VINÍCIUS DIAS
(ARQUITETO CAU/BA A34034-0)
GESTOR:
ALESSANDRA GOMES

CORRESP. TÉCNICO:

FOLHA

ESCALA

05

1/75