


ÁREA DE
INTERVENÇÃO

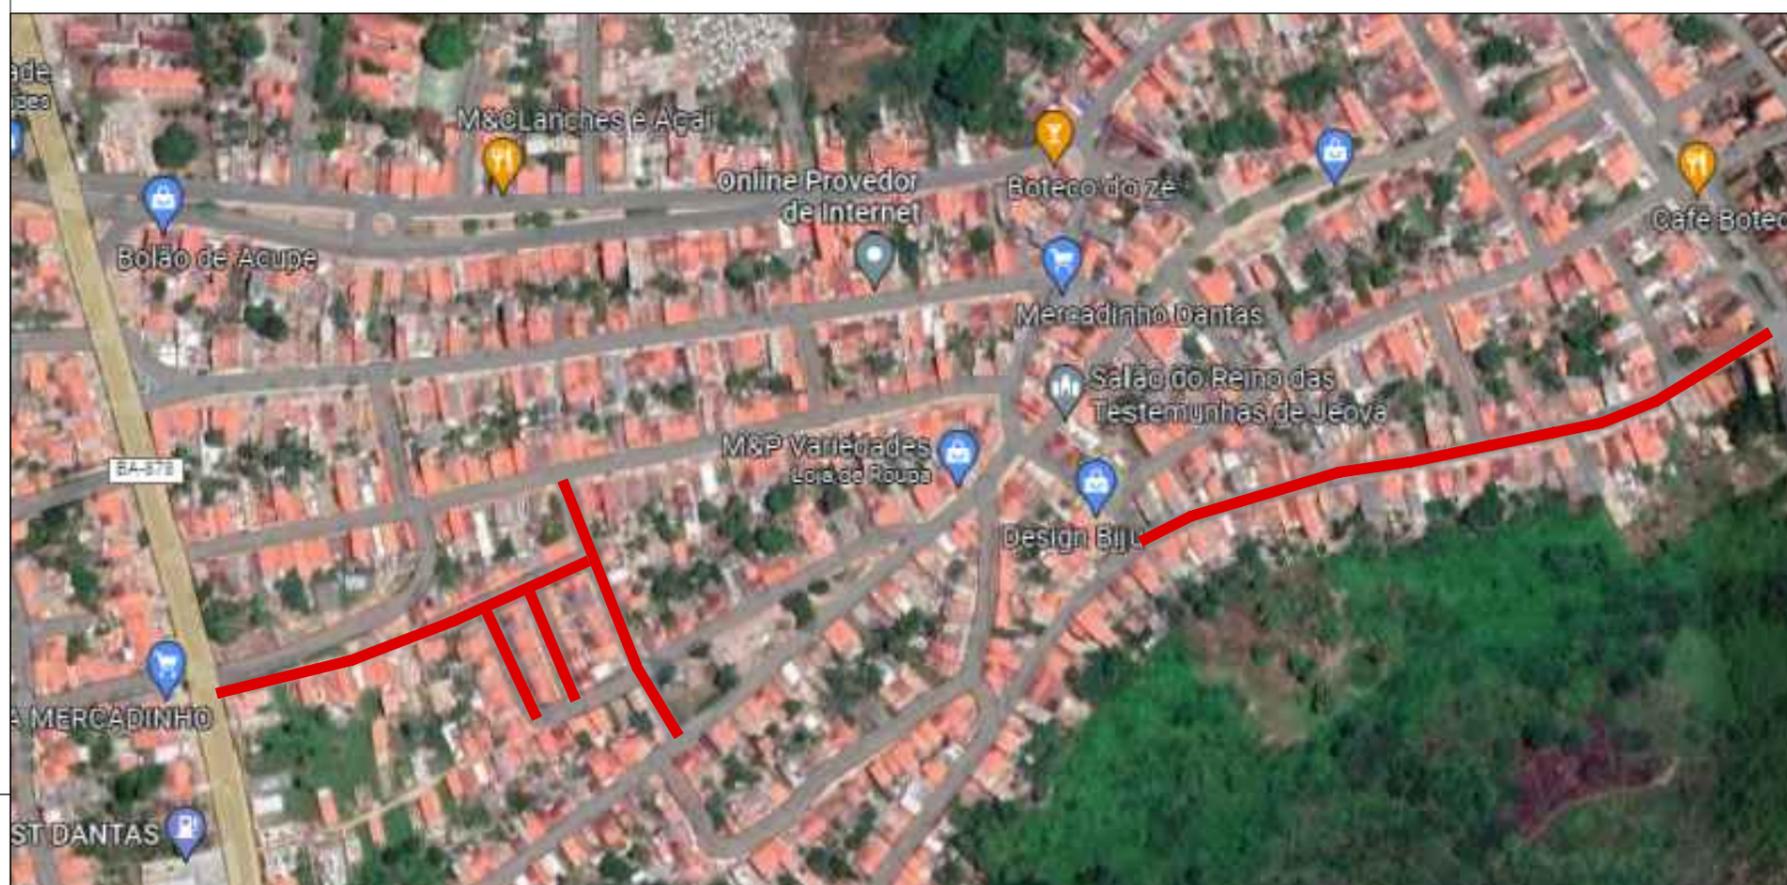

COORDENADA GEOGRÁFICA
LATITUDE: -12.66'34"
LONGITUDE: -38.75'04"



**PREFEITURA MUNICIPAL DE
SANTO AMARO**
SEINFRA - SECRETARIA DE INFRAESTRUTURA E
DESENVOLVIMENTO

PAVIMENTAÇÃO EM PARALELEPÍPEDO

DISTRITO DE ACUPE, SANTO AMARO/BA

ENDEREÇO

PRANCHA

PLANTA DE LOCALIZAÇÃO

RESPONSÁVEL TÉCNICO PELO PROJETO
ANDREA SALES
A63349-6

DESENHO
ANDREA SALES

GESTOR
ALESSANDRA GOMES

FASE

BÁSICO

ESCALA

SEM ESCALA

PR.N

01/02

DATA

03/03/2022