


PLANTA BAIXA - RUAS PARA PAVIMENTAÇÃO EM CBUQ

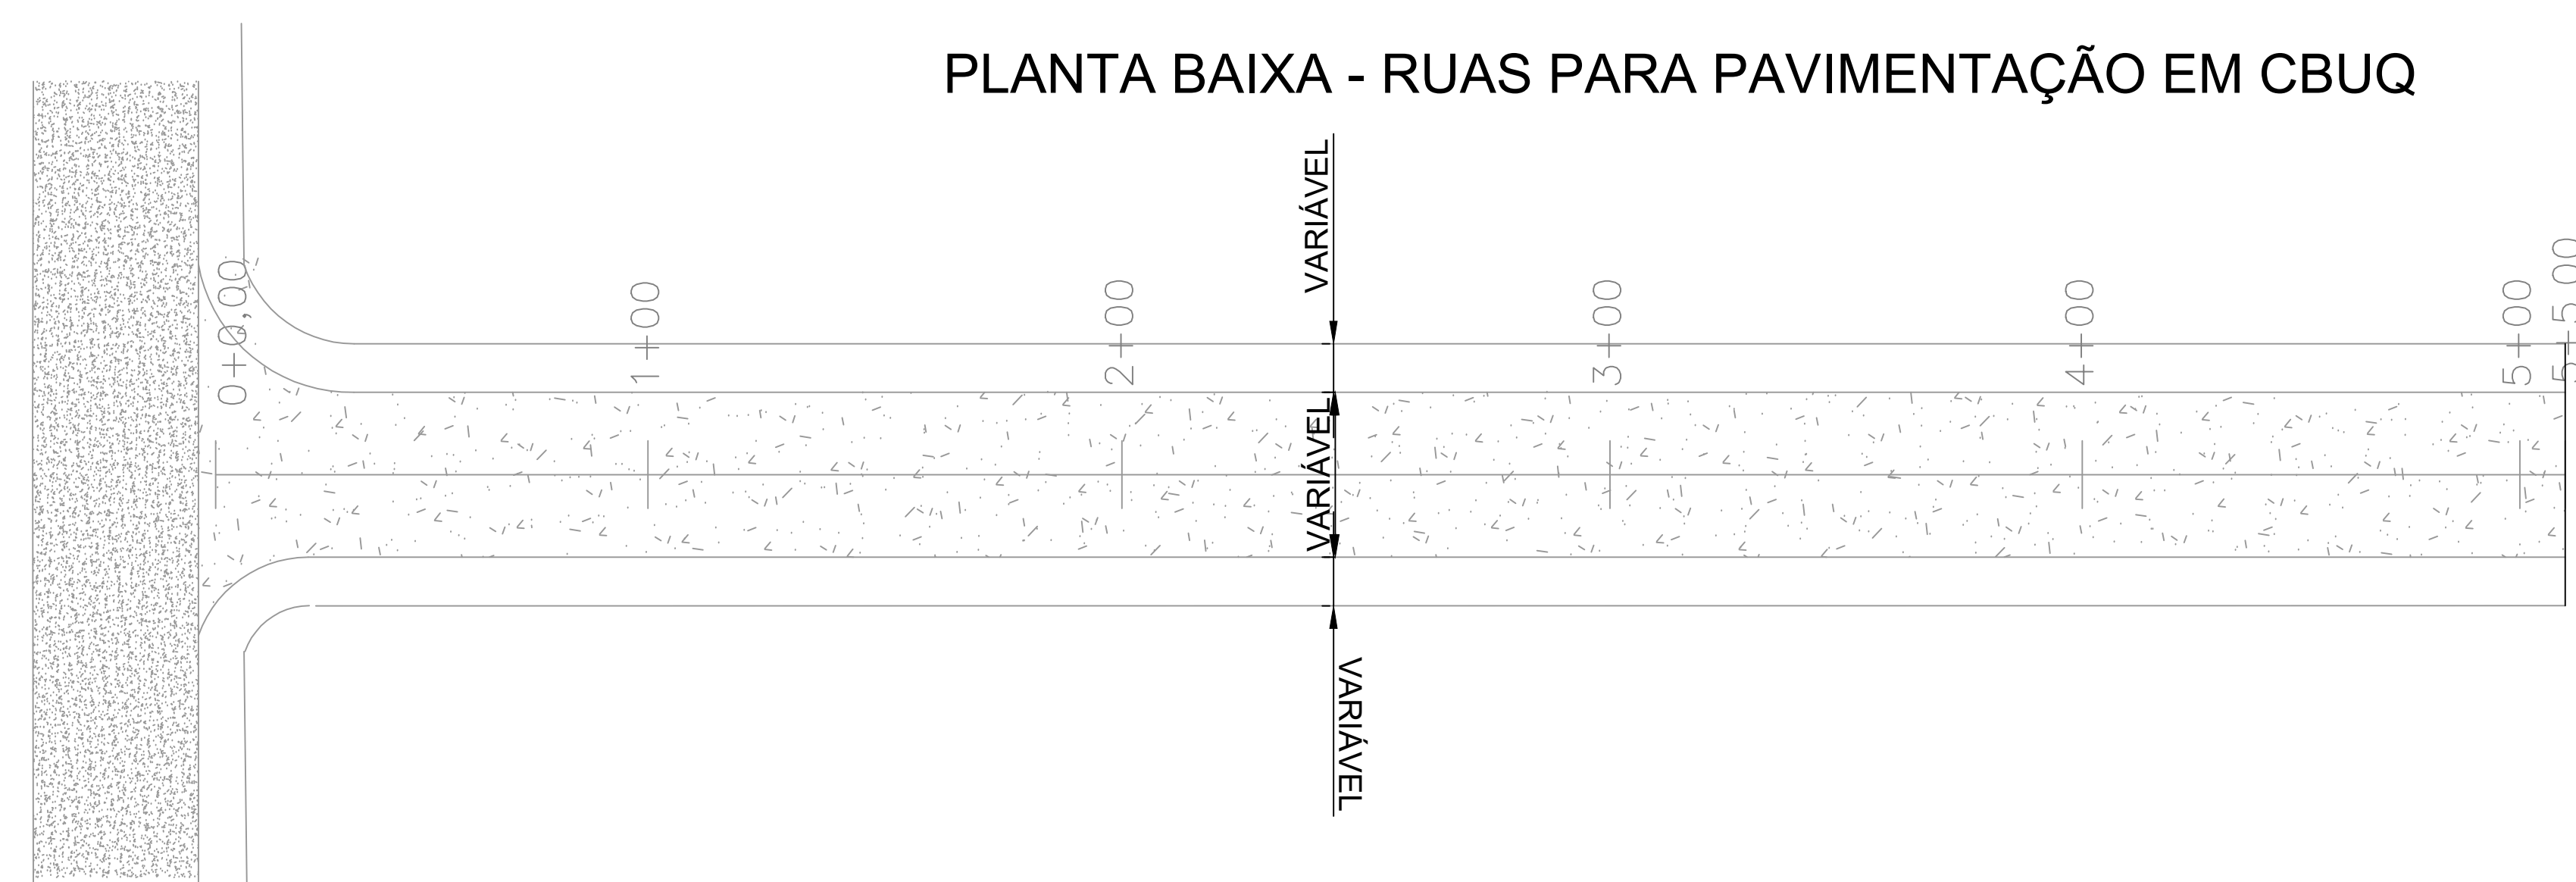

LEGENDA:

- 2+00 ESTACAS
- EDIFICAÇÕES
- RUA E MEIO-FIO PROJETADO
- TERRENO NATURAL
- PROJETO

NOTAS

1 - DIMENSÕES E ELEVAÇÕES EM METRO, EXCETO INDICAÇÃO CONTRÁRIA.



PREFEITURA MUNICIPAL DE SANTO AMARO
SECRETARIA DE INFRAESTRUTURA - SEINFRA

PROJETO:	PAVIMENTAÇÃO CBUQ	PRANCHA:	PROJETO BÁSICO
ENDEREÇO:	RUAS PARA PAVIMENTAÇÃO CBUQ	PRANCHA Nº:	PAV-01/02
AUTOR DO PROJETO:	LAVINYA DE AMORIM CONCEIÇÃO	CAU/CREA:	300123203
COORDENAÇÃO:	ALESSANDRA GOMES	DESENHO:	
GESTOR:	ALESSANDRA GOMES	DATA:	12/04/2022
		ESCALA:	S/ESCALA