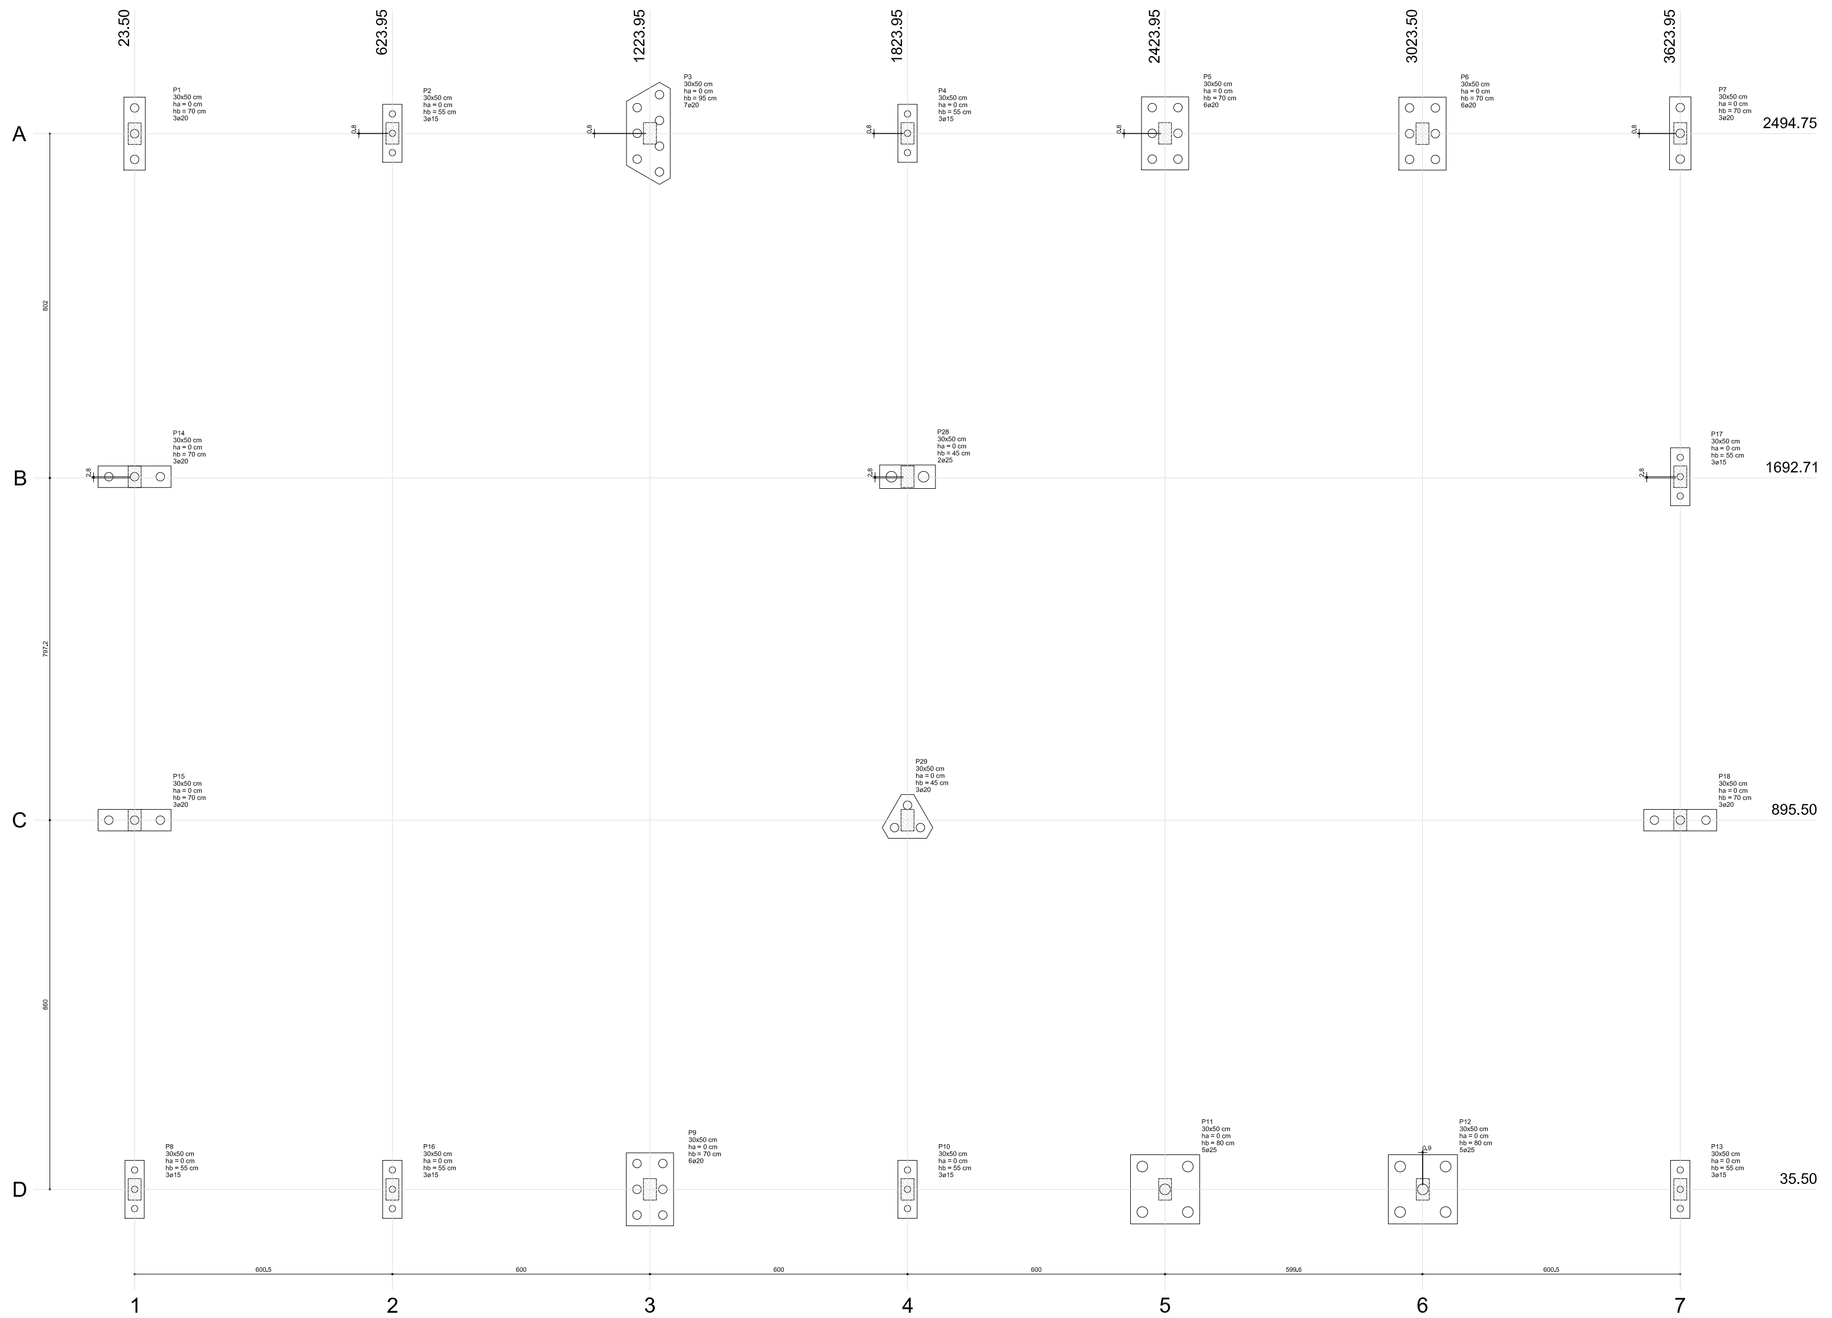

Planta de locação
escala 1:50

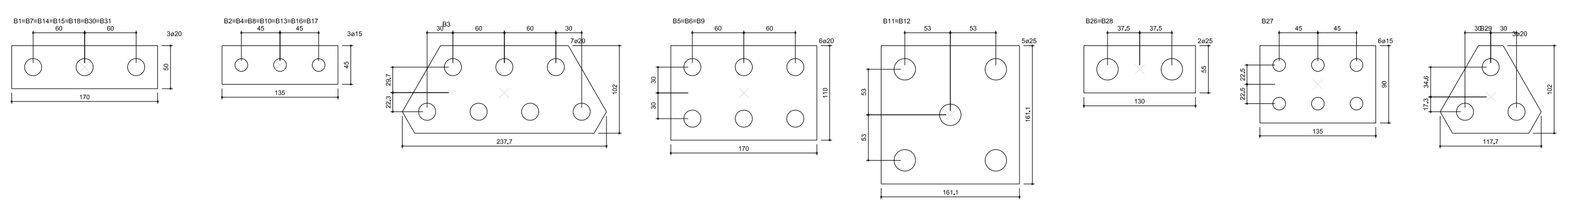

Legenda dos blocos
escala 1:25

| Fim | | |