

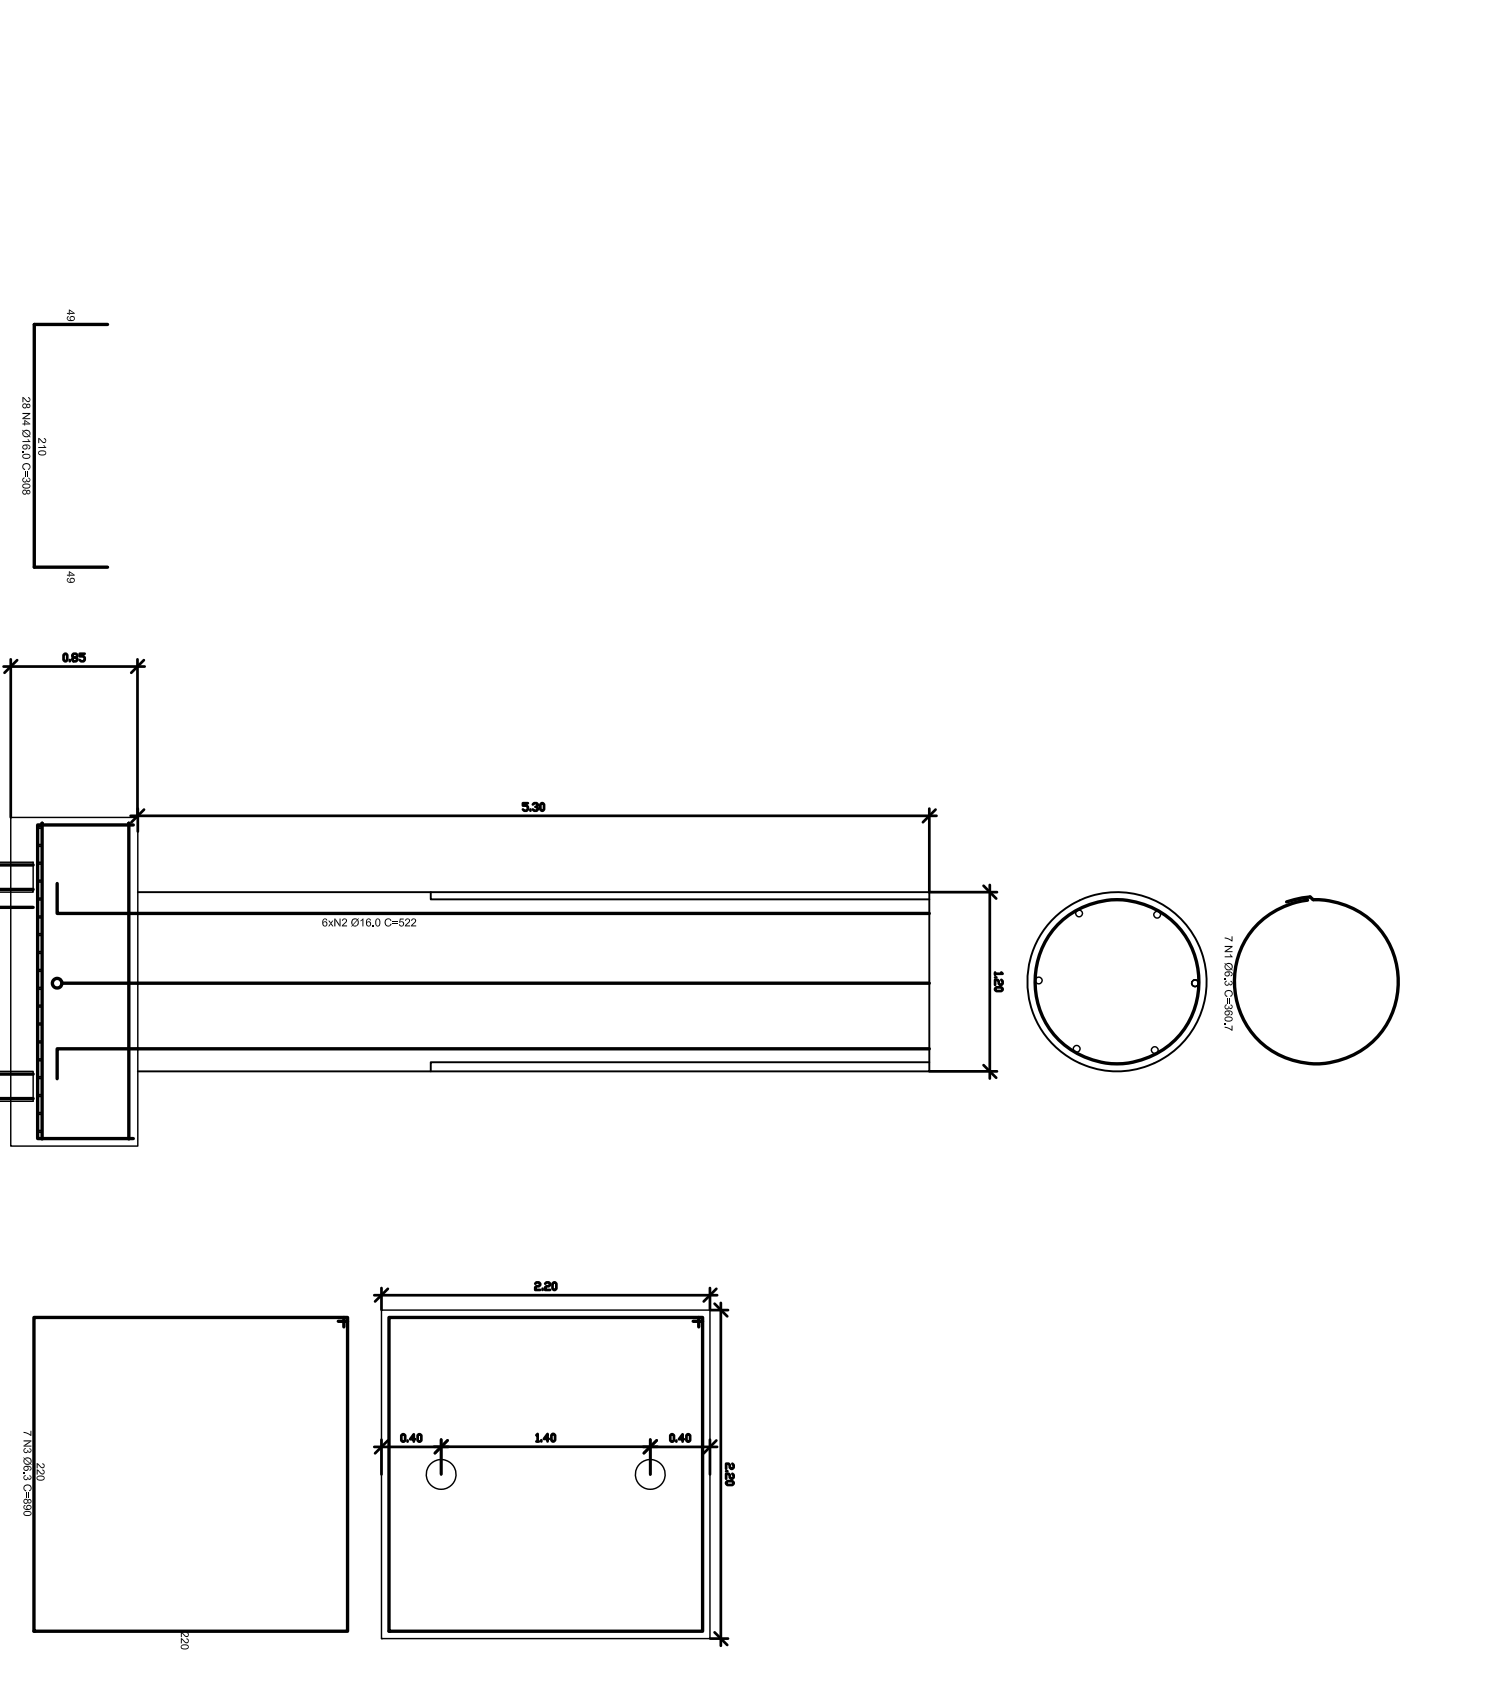
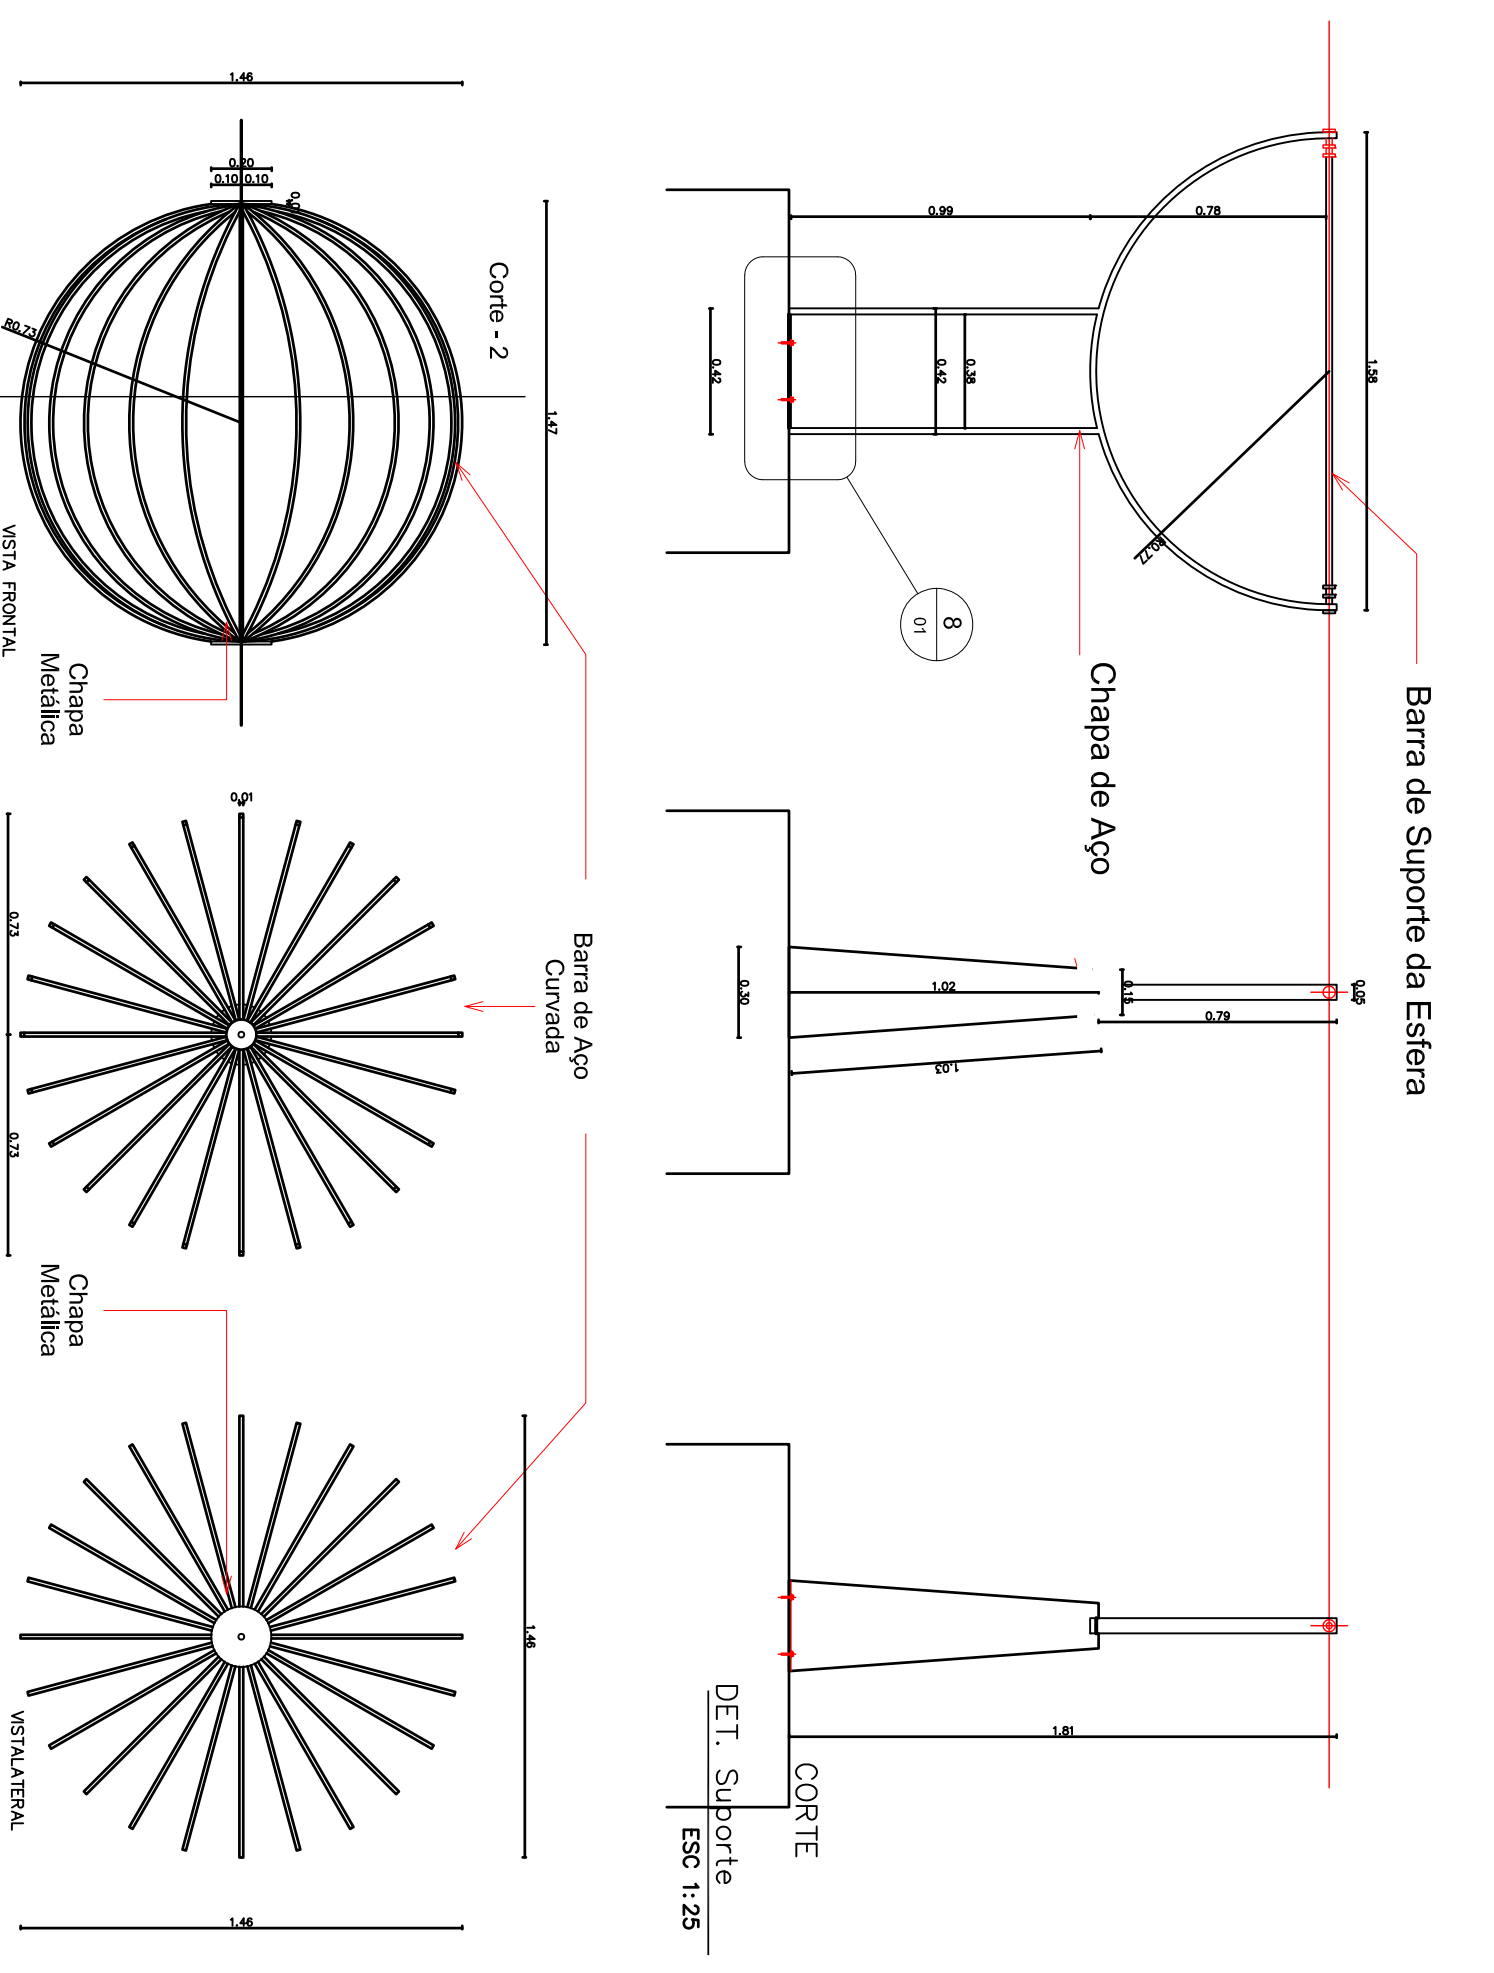
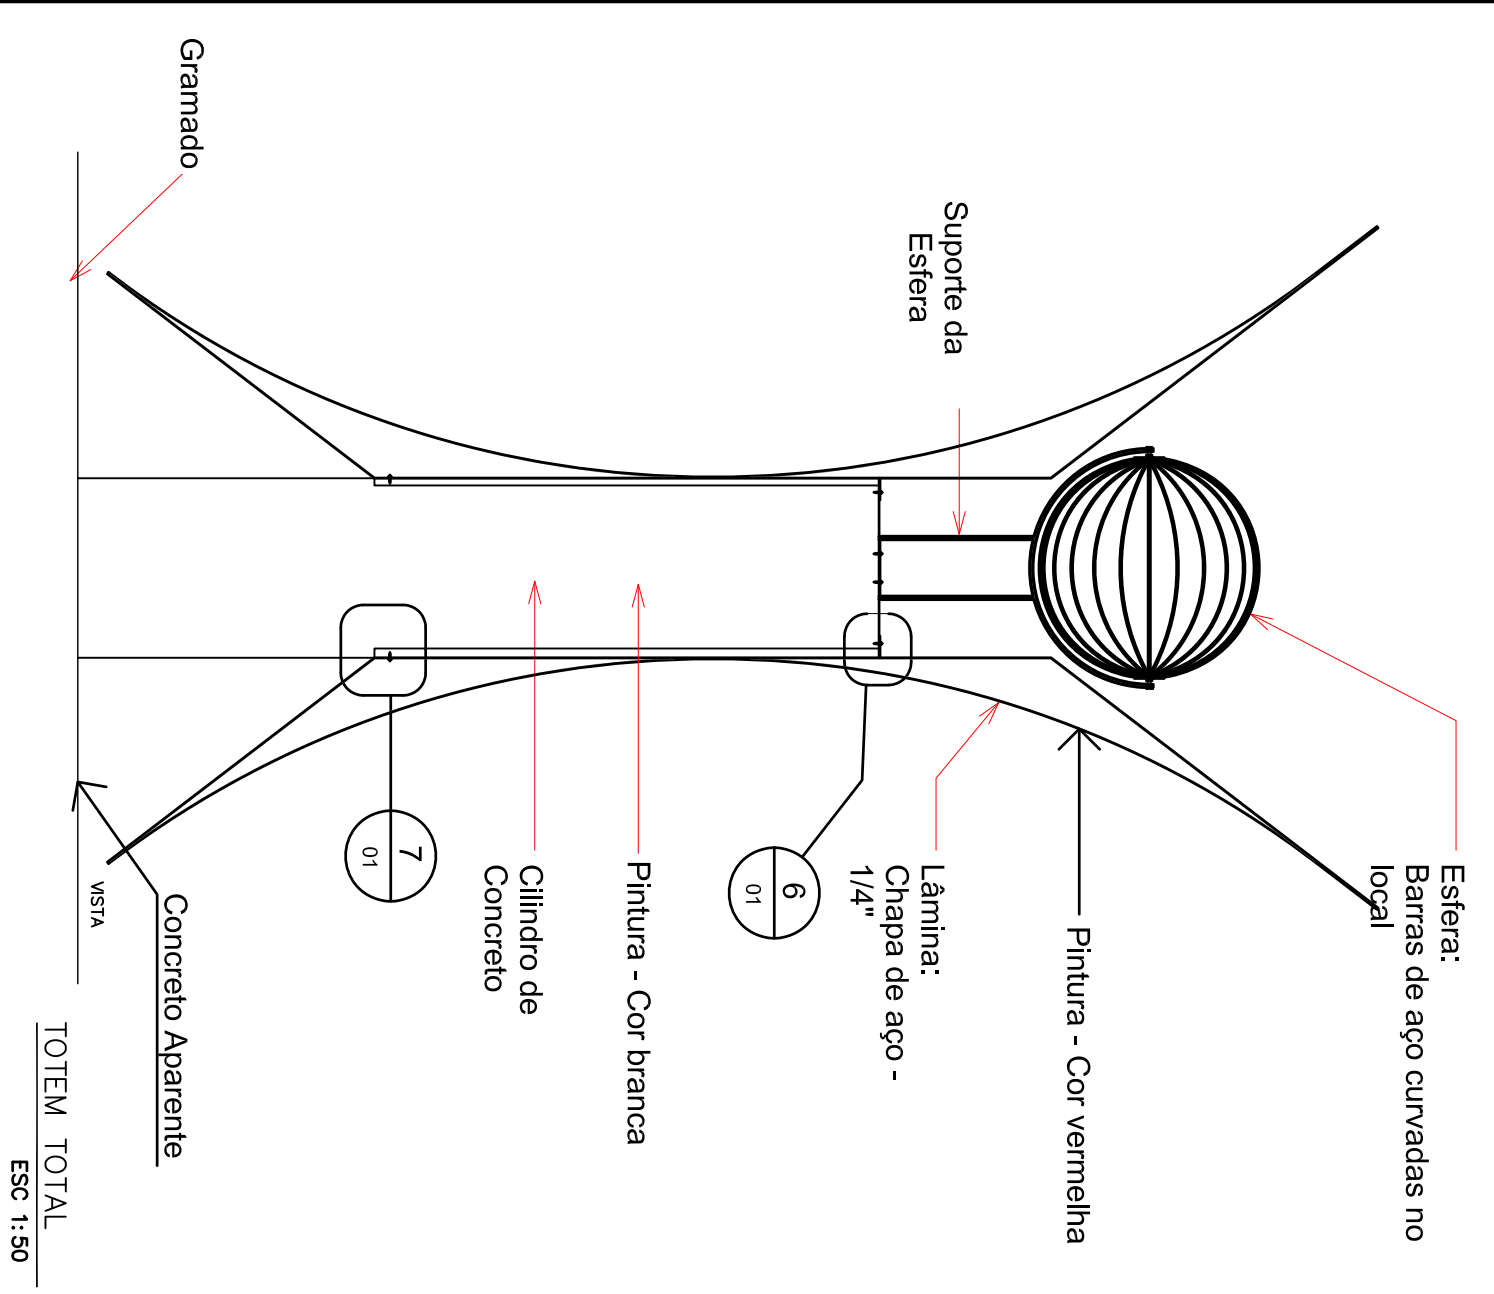
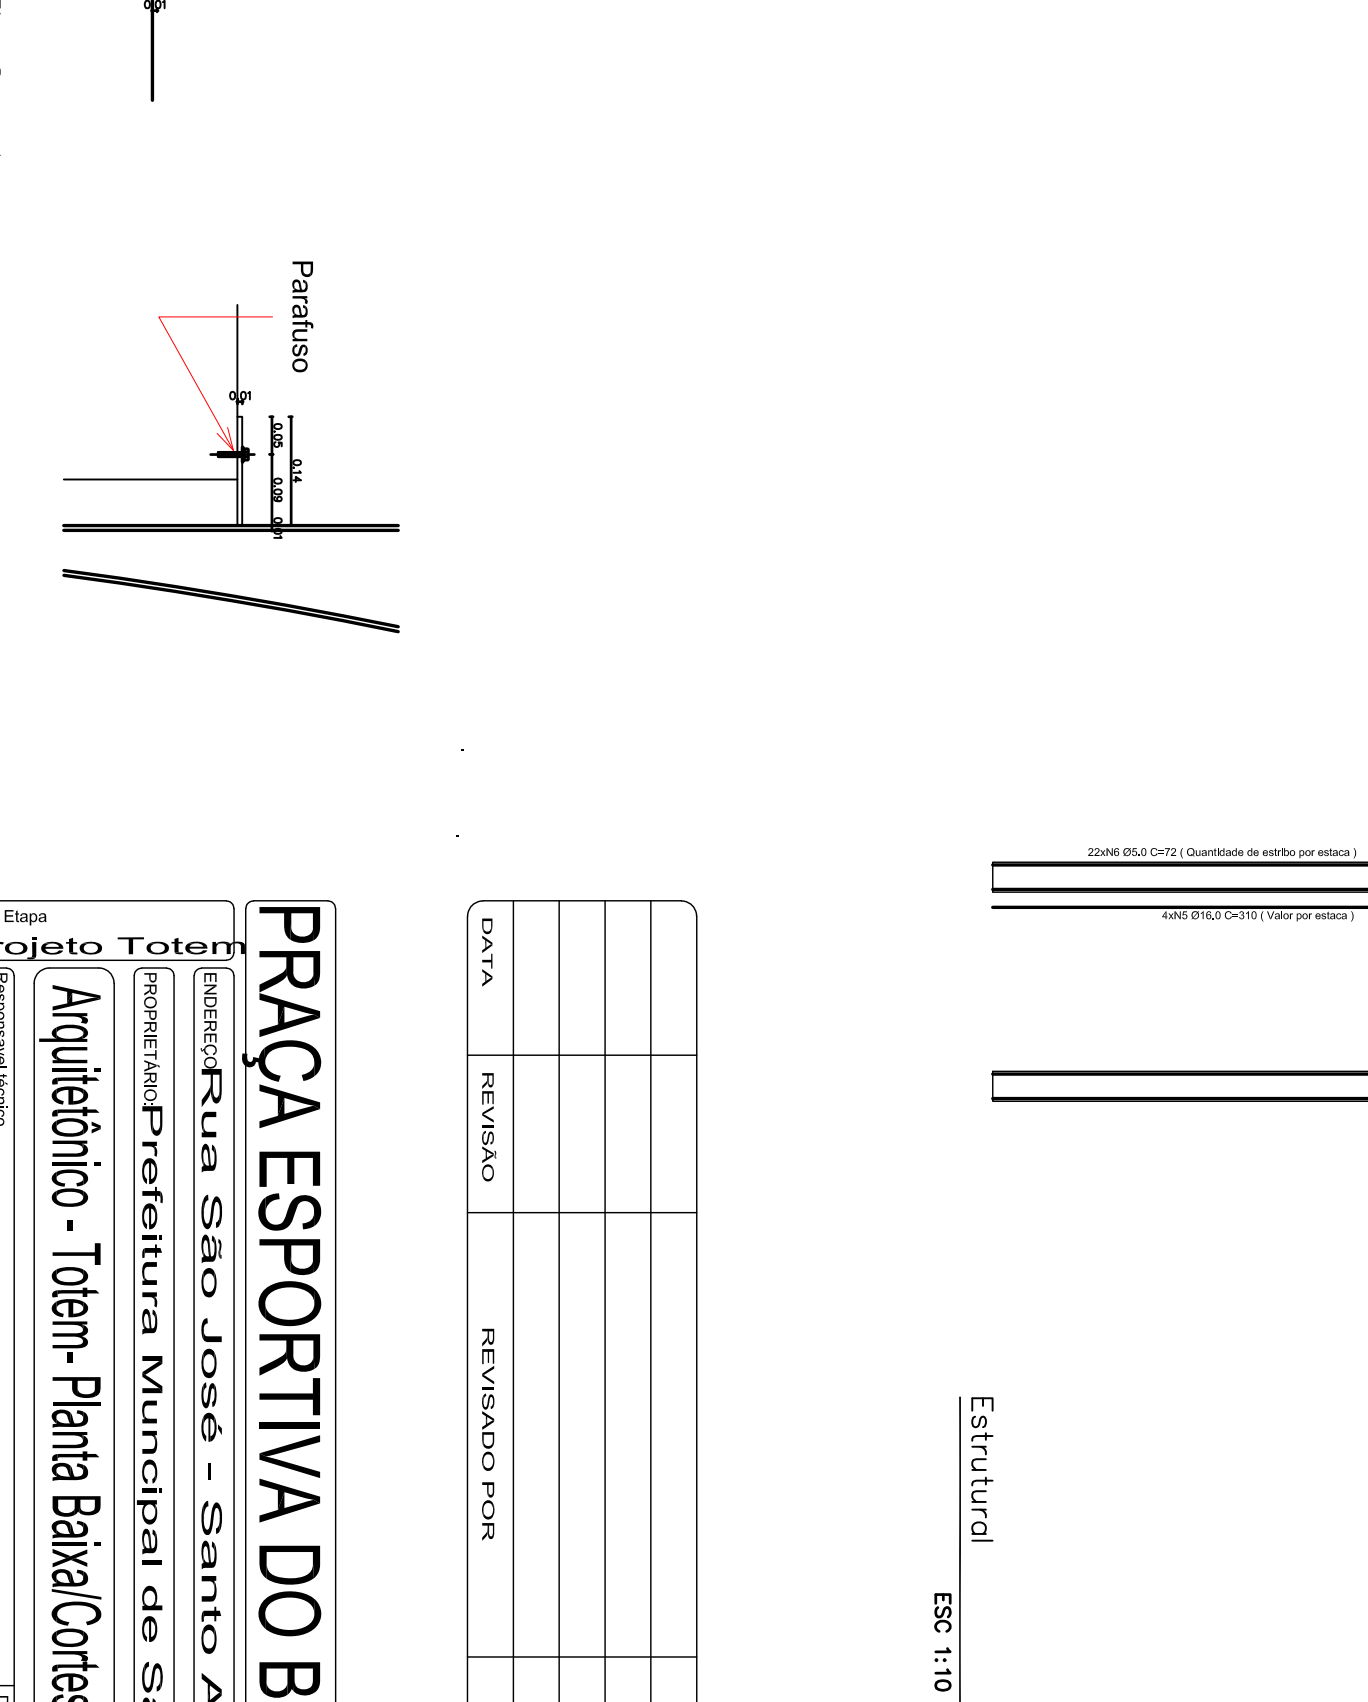


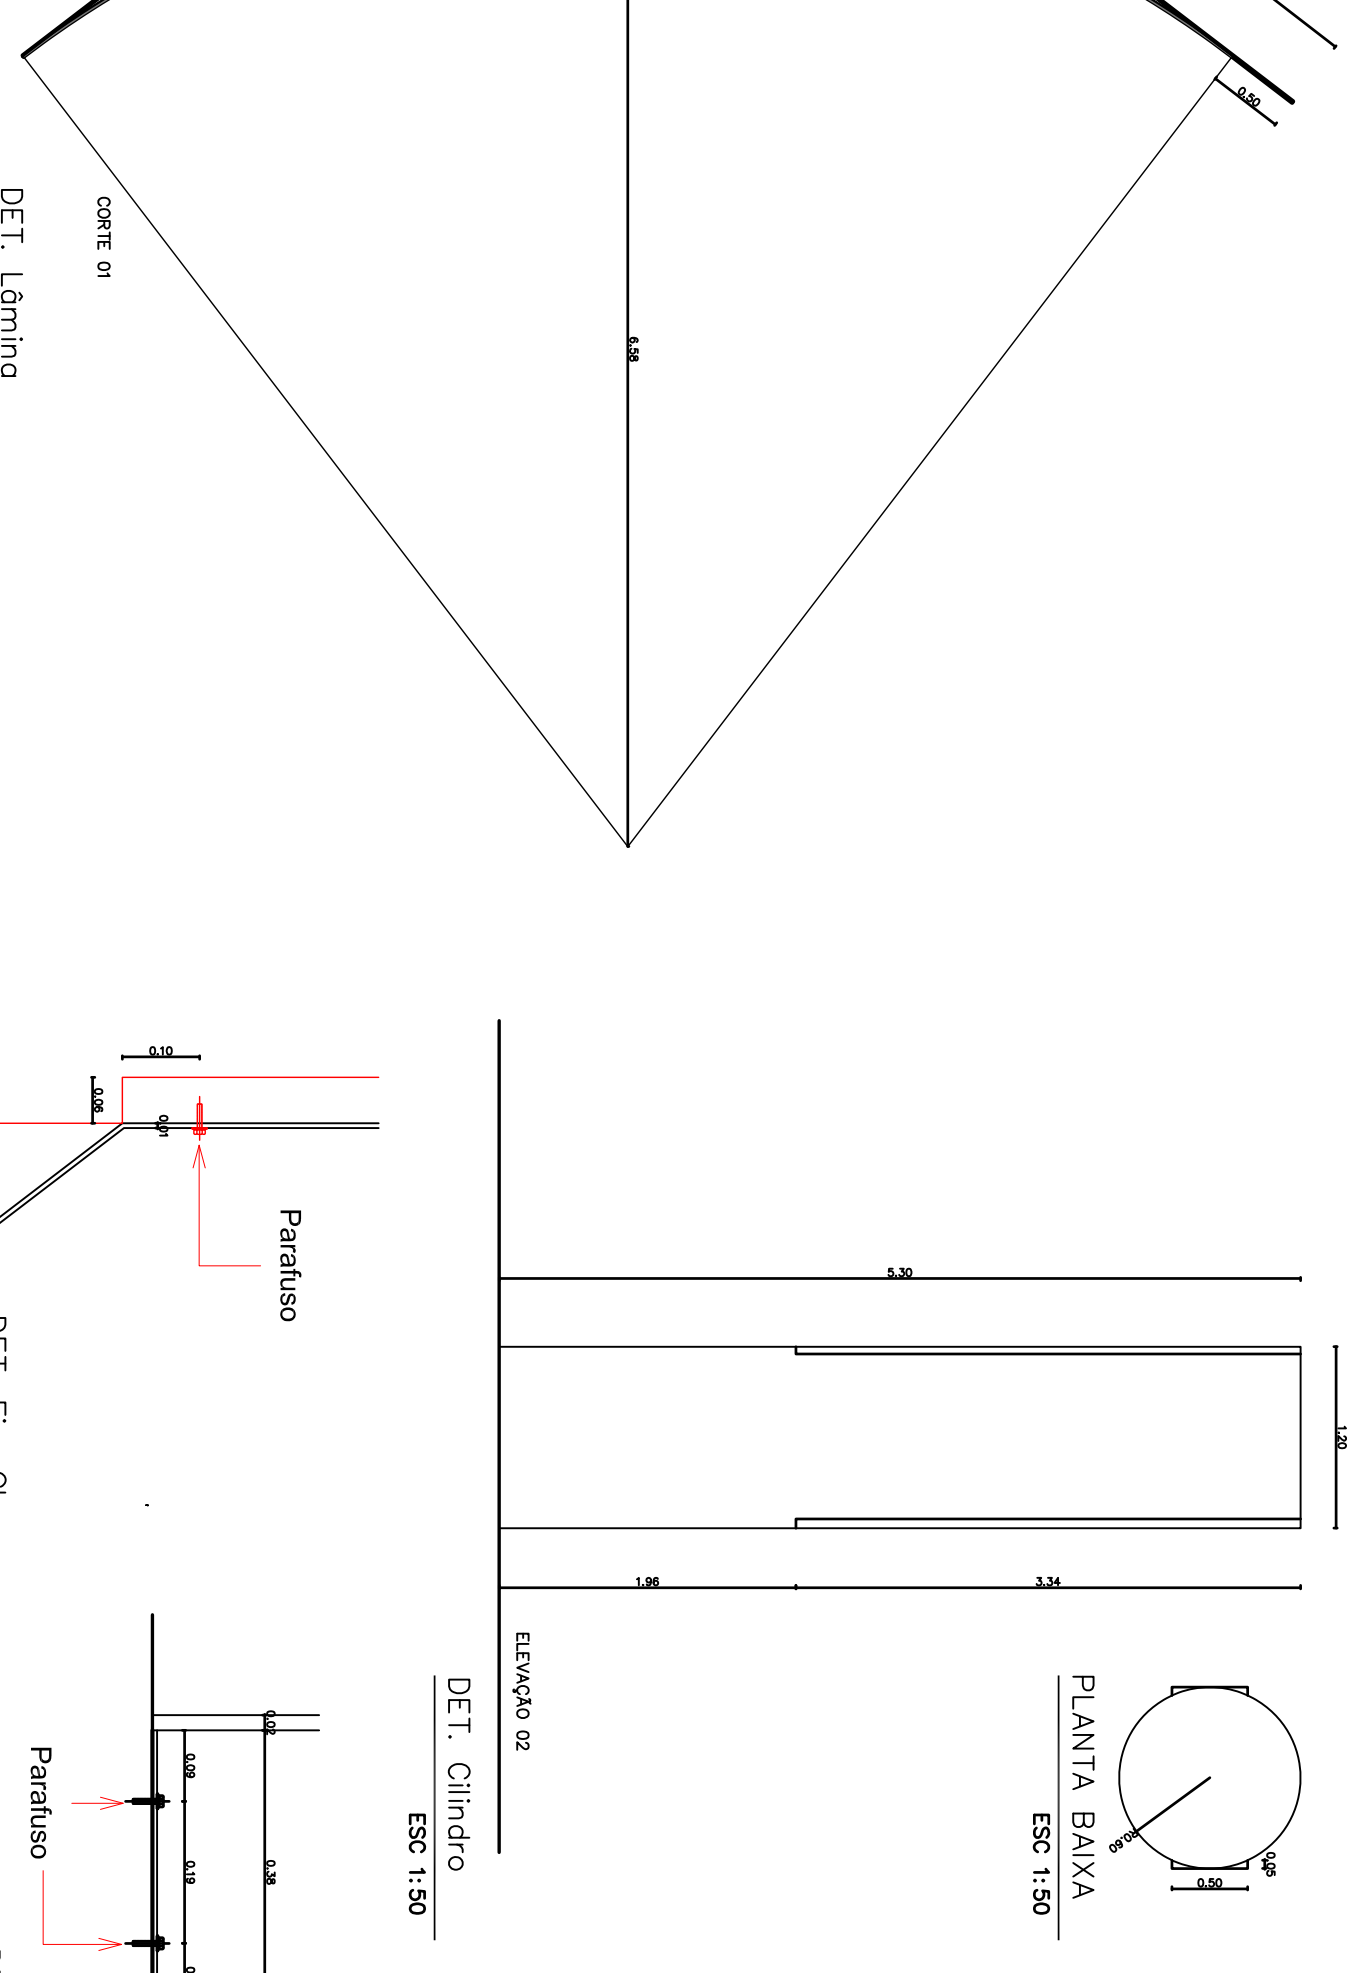

LISTA DE FERROS				
N	Ø	Q	COMPRIMENTOS	
1	6,3	36	UNIT (m)	TOTAL (m)
2	6,3	9	350,7	3156,3
3	6,3	7	62,0	434,0
4	16,0	29	309	86,24
5	16,0	4	310	12,40
6	5,0	23	72	16,84
RESUMO				
Ø	COMPRIMENTO	RESO + 10%		
Ø	Ø	TOTAL (m)	(Kg)	
5,0	16	2,67		
6,3	193	92,98		
16,0	130	201,10		
RESO TOTAL		296,75		

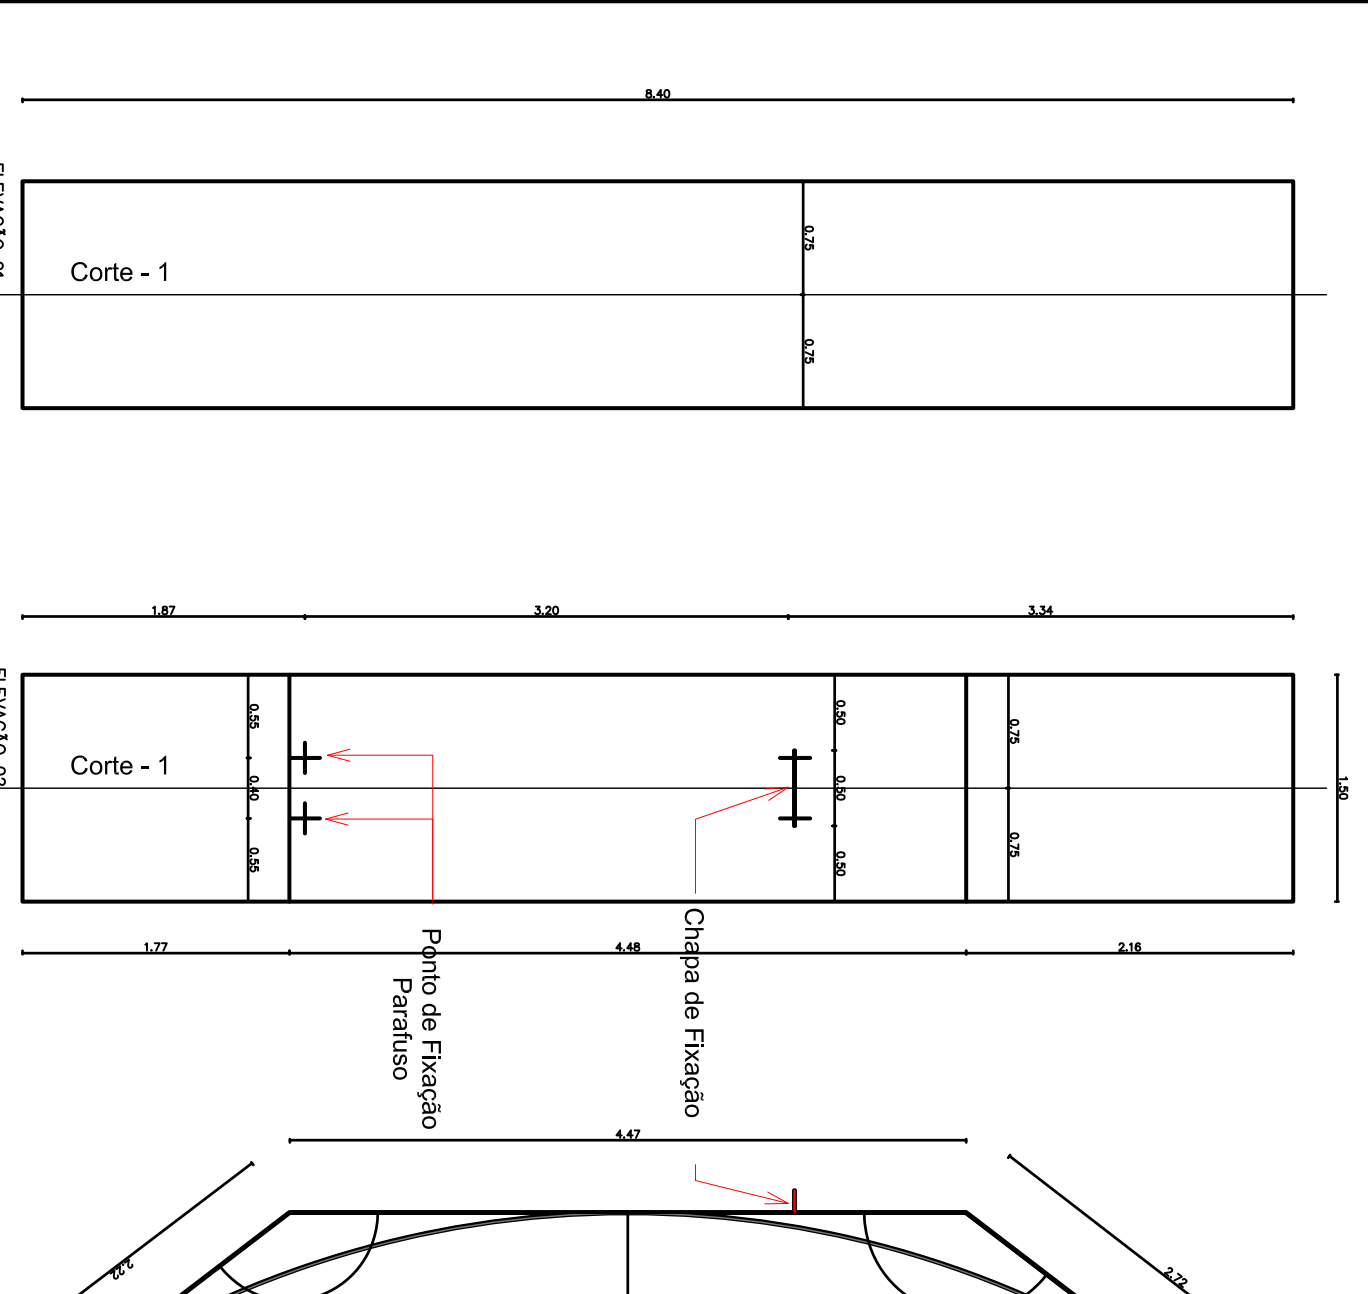

LISTA DE FERROS				
N	Ø	Q	COMPRIMENTOS	
1	6,3	36	UNIT (m)	TOTAL (m)
2	6,3	9	350,7	3156,3
3	6,3	7	62,0	434,0
4	16,0	29	309	86,24
5	16,0	4	310	12,40
6	5,0	23	72	16,84
RESUMO				
Ø	COMPRIMENTO	RESO + 10%		
Ø	Ø	TOTAL (m)	(Kg)	
5,0	16	2,67		
6,3	193	92,98		
16,0	130	201,10		
RESO TOTAL		296,75		

Projeto Totem

Arquitetônico - Totem- Planta Baixa/Cortes/Visitas/Detailhe

PROPRIETÁRIO

Prefeitura Municipal de Santo Amaro

RESPONSÁVEL TÉCNICO

Fabio Melo CAU : A37126-2

PRANCHA

10b

TOTAL DE PRANCHAS

10

ENDEREÇO

Rua São José - Santo Amaro / Ba

PROPRIETÁRIO

Prefeitura Municipal de Santo Amaro

RESPONSÁVEL TÉCNICO

Fabio Melo CAU : A37126-2

PRANCHA

10b

TOTAL DE PRANCHAS

10

PRANCHA

10b

TOTAL DE PRANCHAS

10

Projeto Totem

Arquitetônico - Totem- Planta Baixa/Cortes/Visitas/Detailhe

PROPRIETÁRIO

Prefeitura Municipal de Santo Amaro

RESPONSÁVEL TÉCNICO

Fabio Melo CAU : A37126-2

PRANCHA

10b

TOTAL DE PRANCHAS

10

PRANCHA

10b

TOTAL DE PRANCHAS

10

Projeto Totem

Arquitetônico - Totem- Planta Baixa/Cortes/Visitas/Detailhe

PROPRIETÁRIO

Prefeitura Municipal de Santo Amaro

RESPONSÁVEL TÉCNICO

Fabio Melo CAU : A37126-2

PRANCHA

10b

TOTAL DE PRANCHAS

10

PRANCHA

10b

TOTAL DE PRANCHAS

10