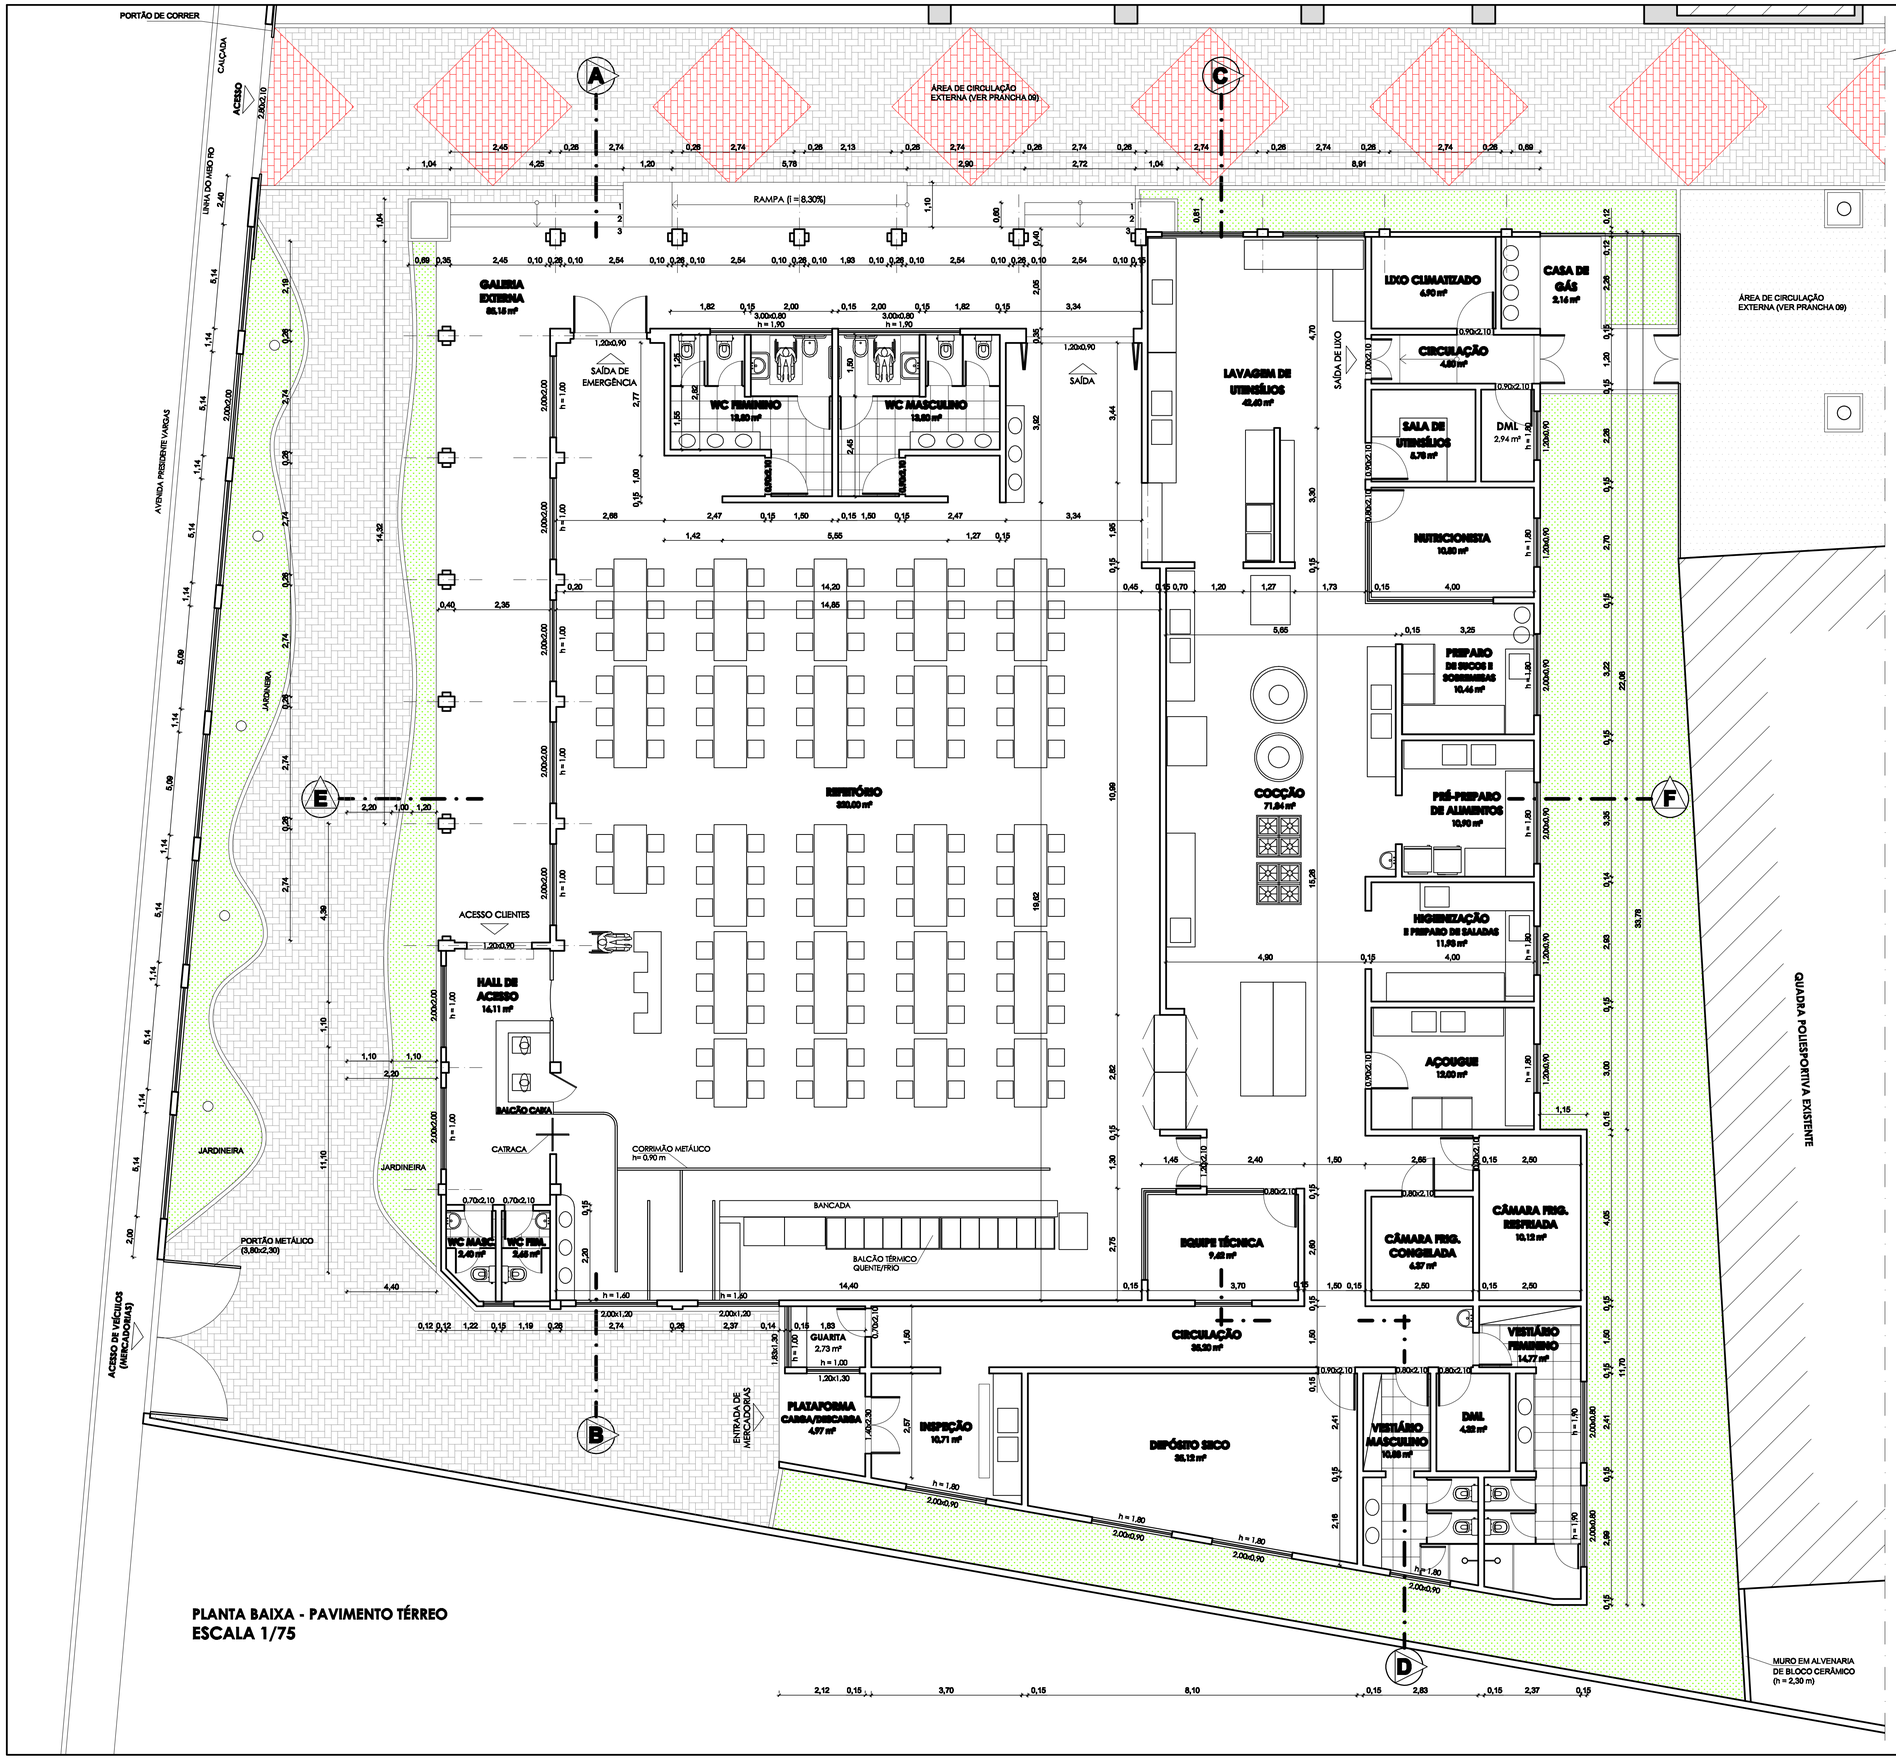

PLANTA BAIXA - PAVIMENTO TÉRREO
ESCALA 1/75

REVISÃO

Nº	DATA	MODIFICAÇÃO	VISTO
03			
02			
01			
00	xx/xx/xxxx	Emissão inicial	

PREFEITURA MUNICIPAL DE SANTO AMARO
SEINFRA - SECRETARIA MUNICIPAL DE INFRAESTRUTURA E DESENVOLVIMENTO URBANO

OBRA: **RESTAURANTE POPULAR**

ENDEREÇO: AVENIDA PRESIDENTE VARGAS, S/N, SINIMBU, SANTO AMARO/BA

ASSUNTO: **PLANTA BAIXA - RESTAURANTE**

RESP. TÉCNICO: MARCUS VINICIUS DIAS (ARQUITETO CAU/BA A34034-0)

CORRESP. TÉCNICO:

GESTOR: ALESSANDRA GOMES

FOLHA: **03**

ESCALA: **1/75**