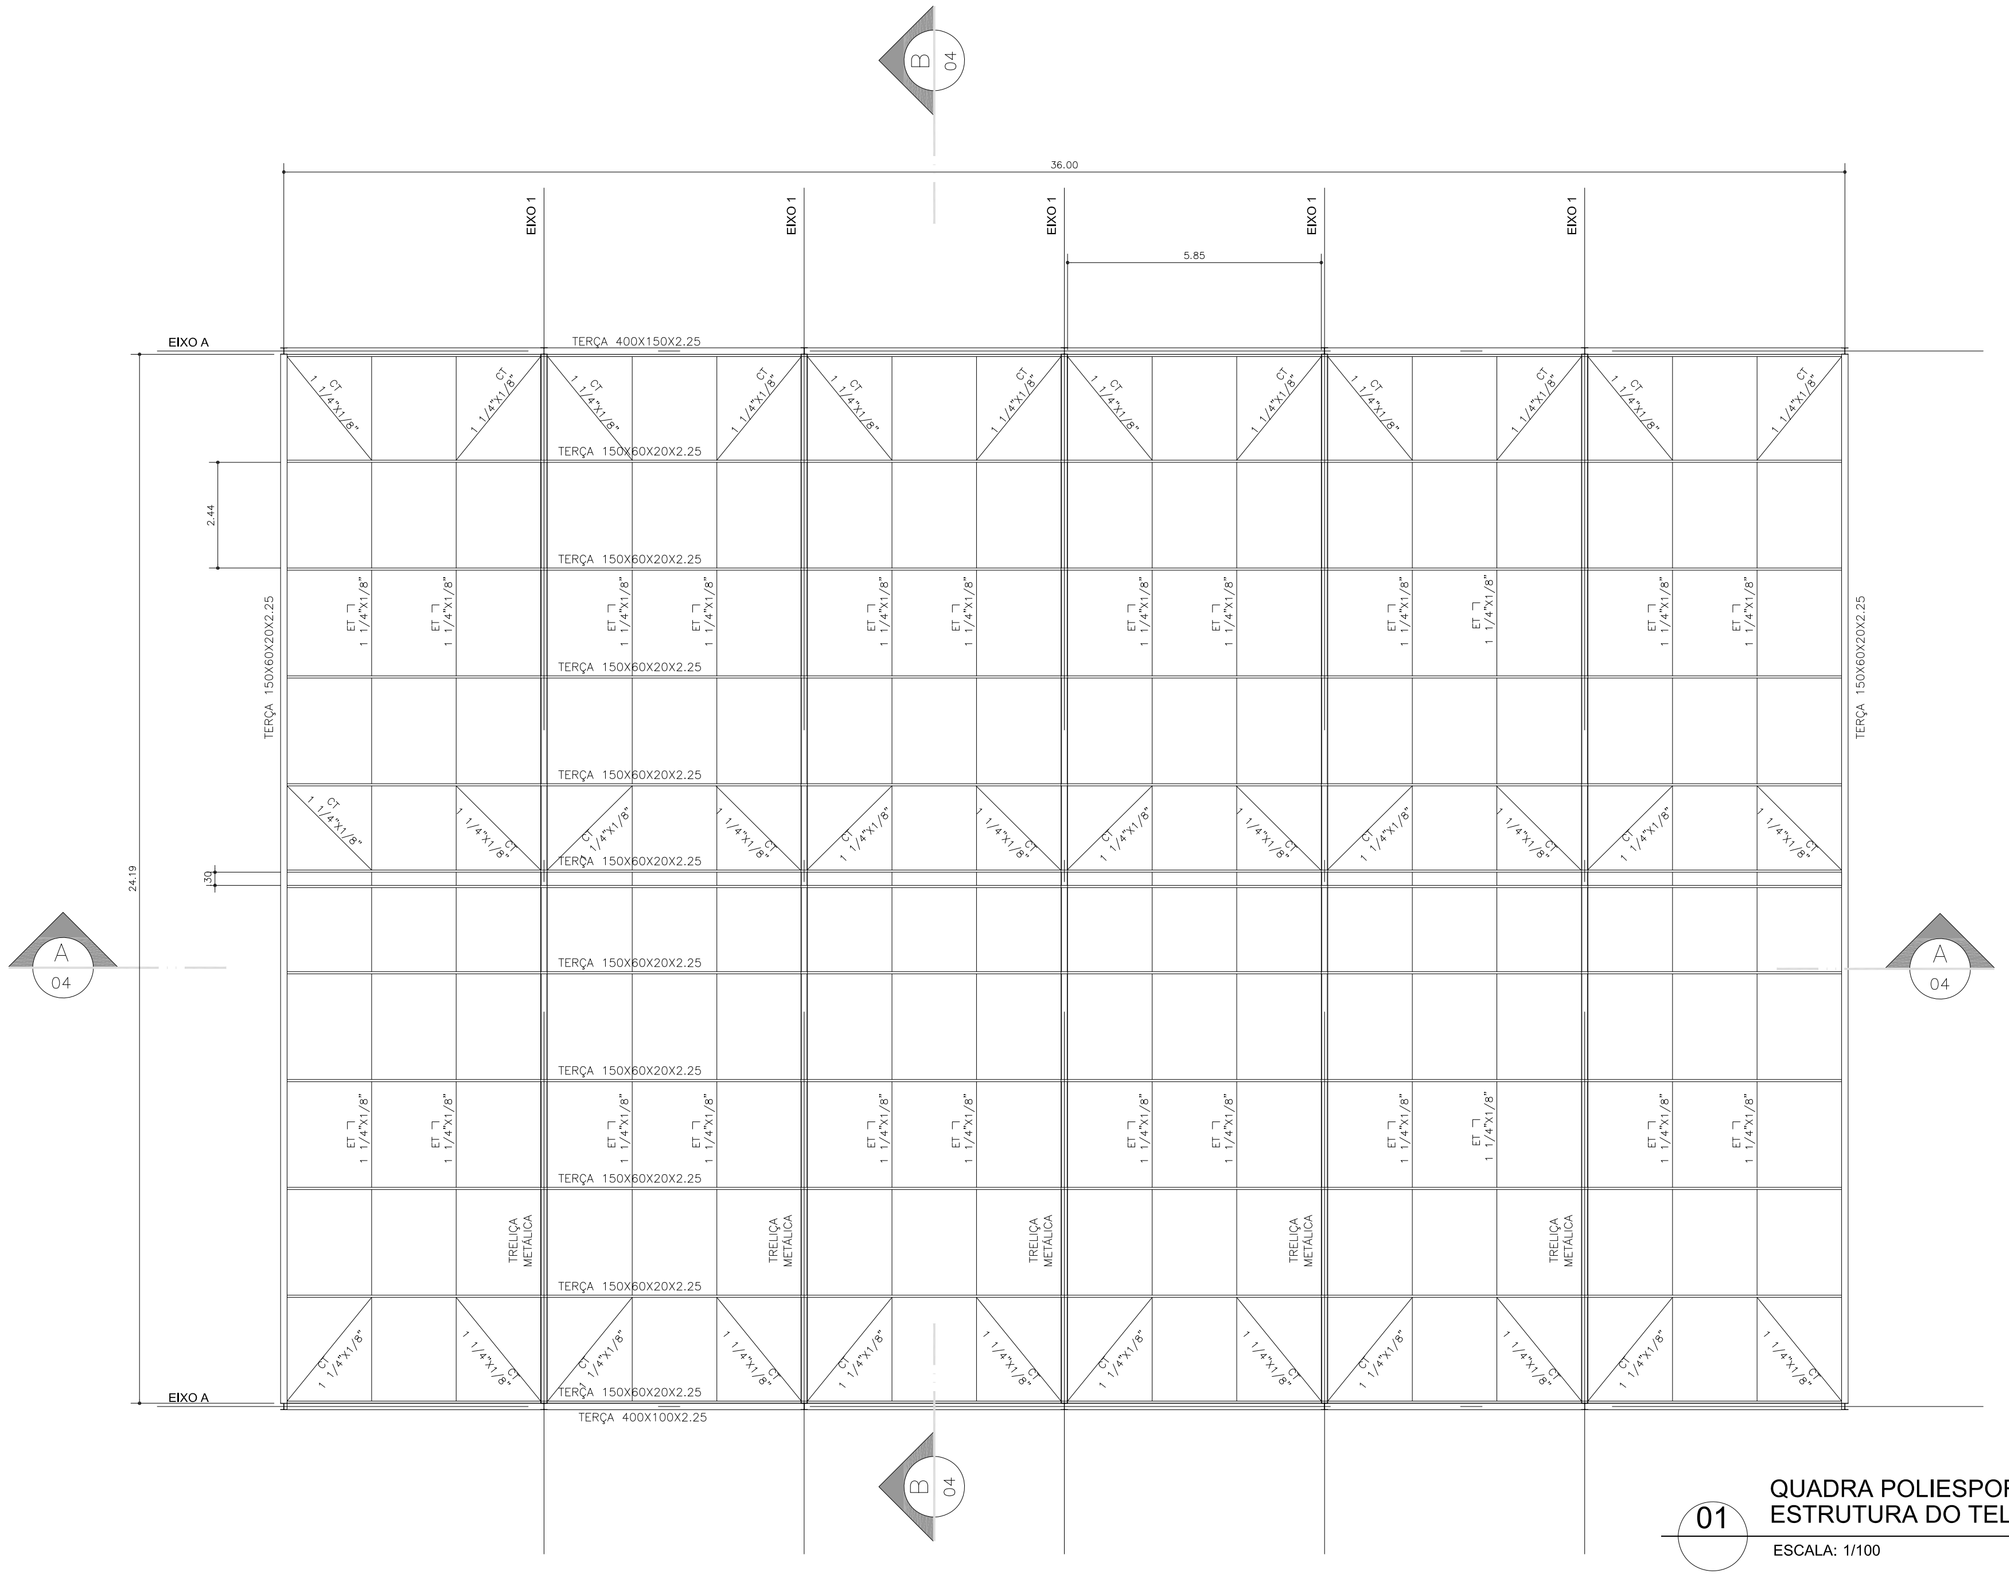

01 QUADRA POLIESPORTIVA
ESTRUTURA DO TELHADO

ESCALA: 1/100

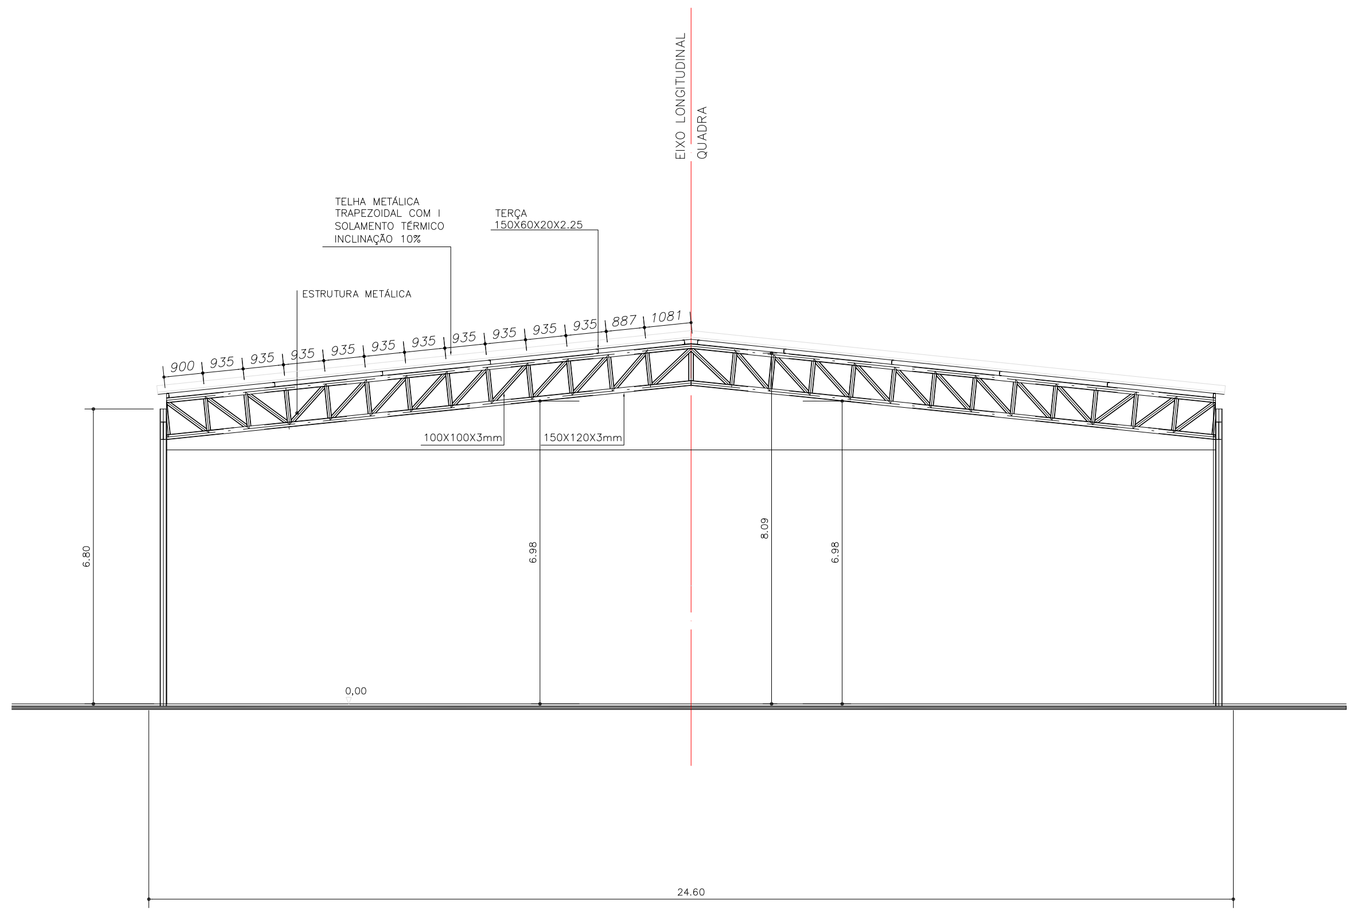

02 QUADRA POLIESPORTIVA
CORTE BB

ESCALA: 1/100

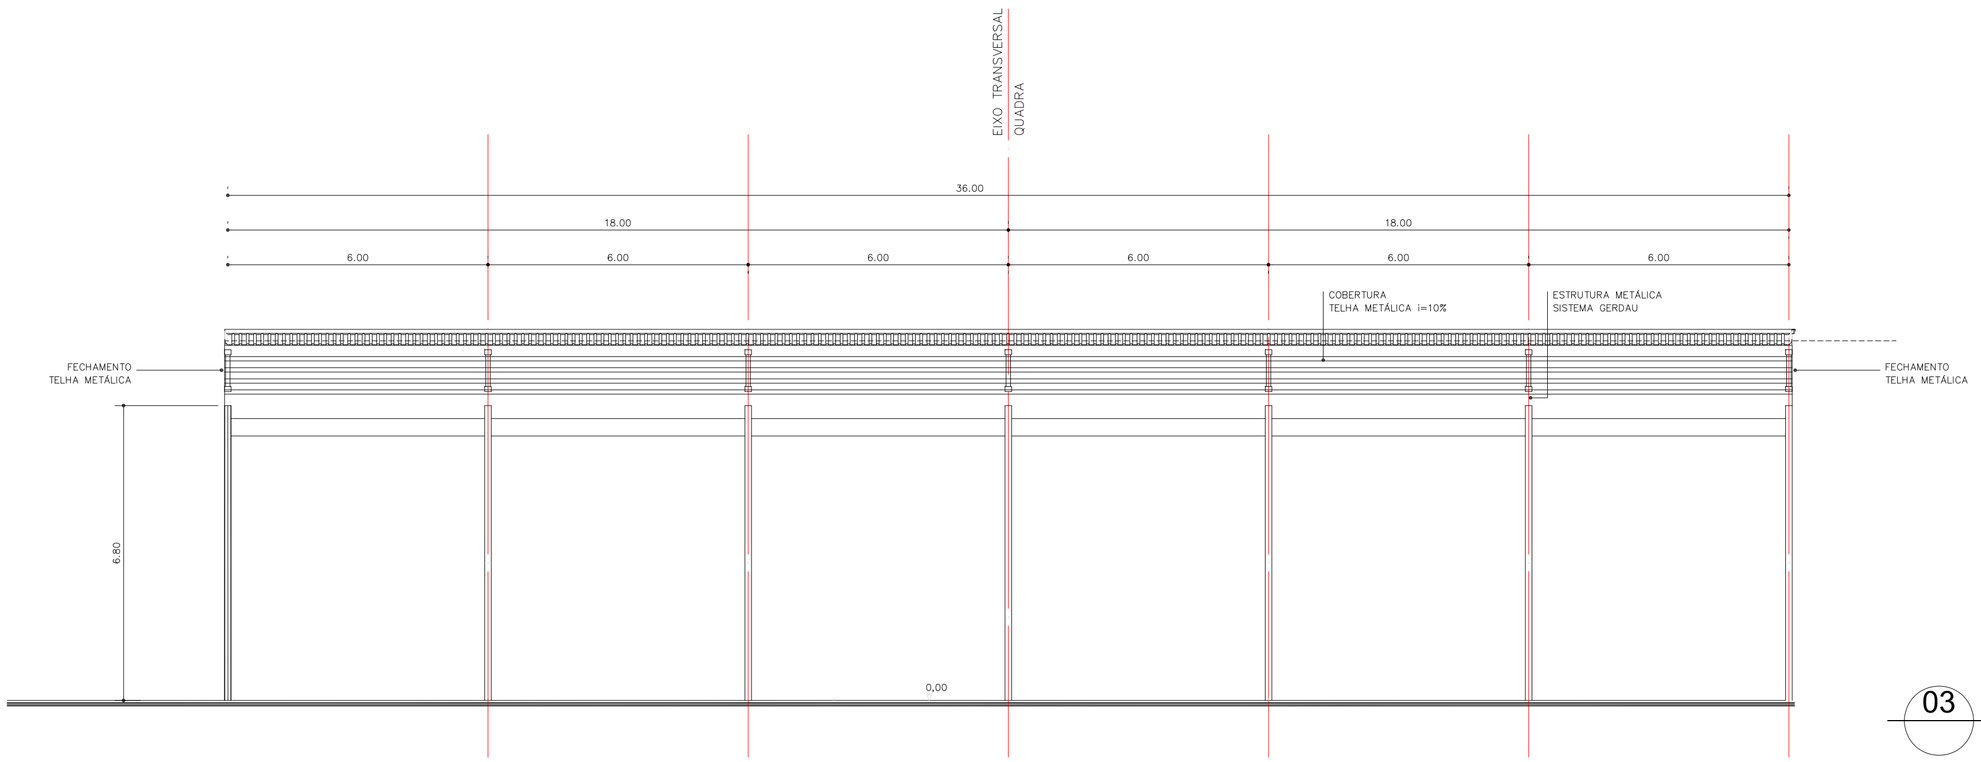

03 QUADRA POLIESPORTIVA
CORTE CC

ESCALA: 1/100

Fábio Melo
Diretor
Arquiteto Urbanista
CAU A37126-2

DATA	REVISÃO	REVISADO POR	DESCRIÇÃO

FM Projetos
Urbanismo e Arquitetura

PRAÇA ESPORTIVA DO BONFIM

Tipo/ Etapa: Q. Polesport.

ENDEREÇO: Rua São José - Santo Amaro / Ba

PROPRIETÁRIO: Prefeitura Muncipal de Santo Amaro

Estrutura Telhado

Responsavel técnico: Fabio Melo CAU.: A37126-2

DATA: Fev/2019

ESCALA: 1/100

PRANCHA: 7

TOTAL DE PRANCHAS: 10