


**CORTE AA - REFORMA
ESCALA 1/75**

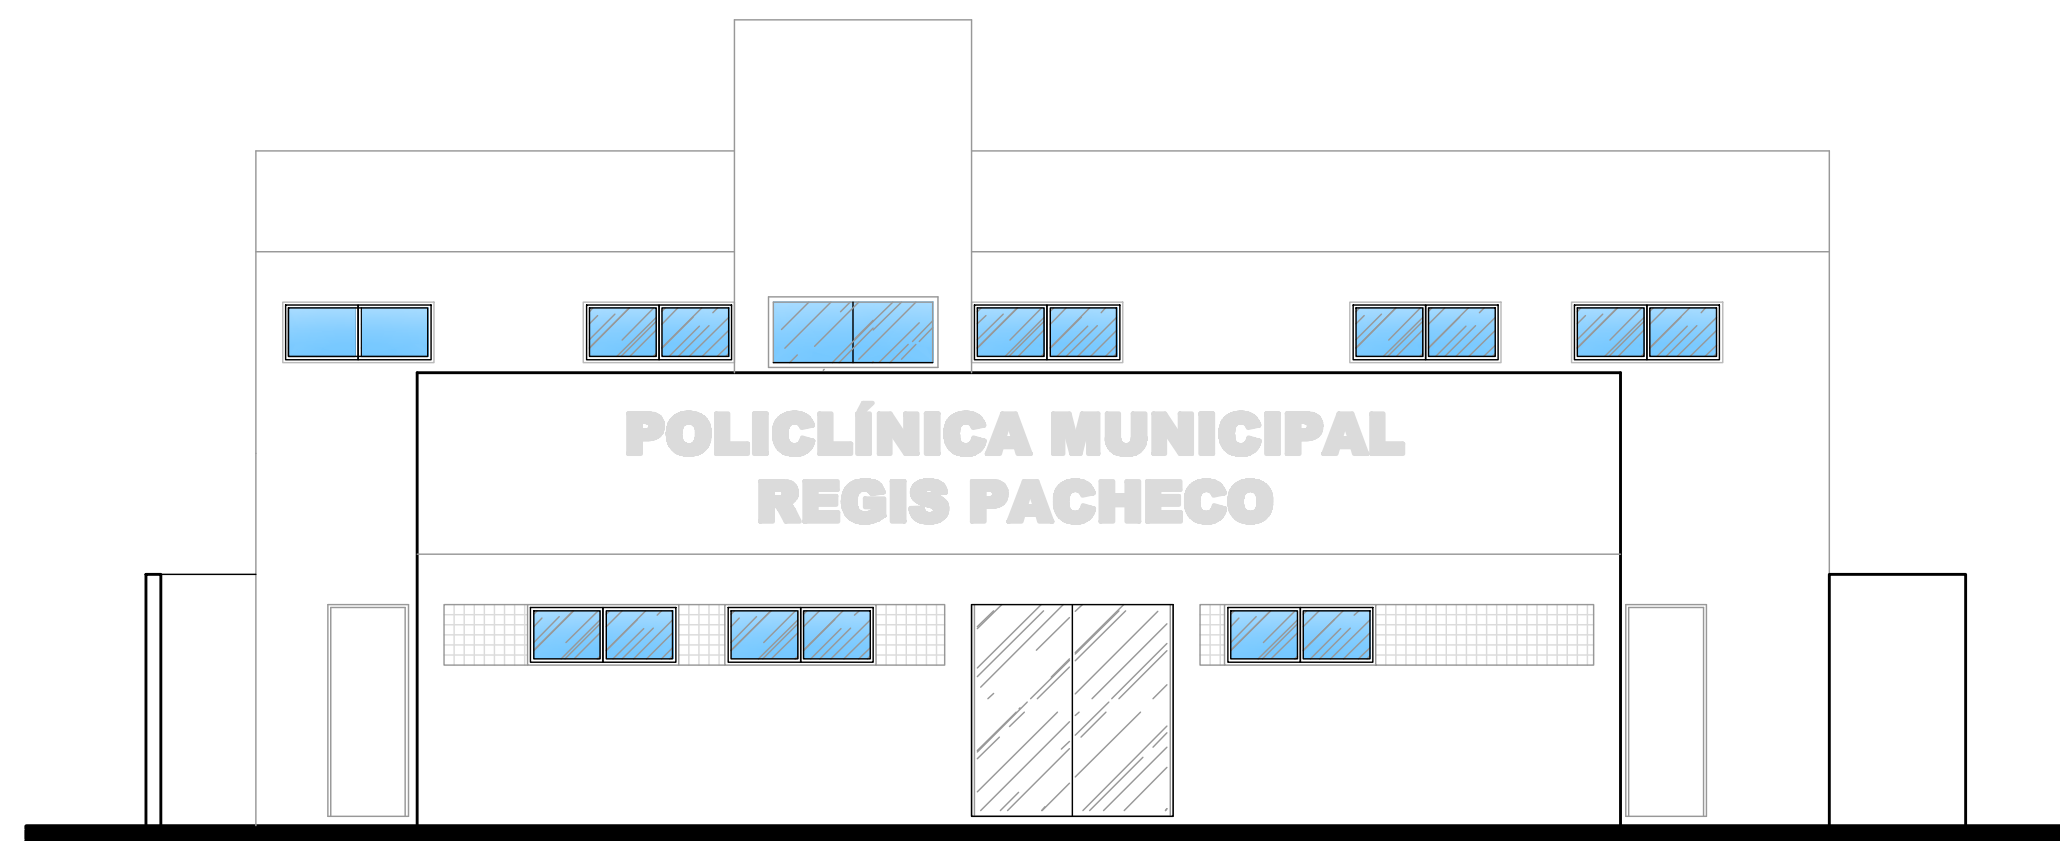

**FACHADA FRONTAL - REFORMA
ESCALA 1/75**

REVISÃO		
Nº	DATA	MODIFICAÇÃO
03		
02		
01		
00	xx/xx/xxxx	Emissão inicial

	PREFEITURA MUNICIPAL DE SANTO AMARO SEINFRA - SECRETARIA MUNICIPAL DE INFRAESTRUTURA E DESENVOLVIMENTO URBANO	OBRA: REFORMA DA POLICLÍNICA MUNICIPAL RÉGIS PACHECO
		ENDEREÇO: PRAÇA DA PURIFICAÇÃO - CENTRO, SANTO AMARO/BA

ASSUNTO: **CORTE AB E FACHADA**

RESP. TÉCNICO: MARCUS VINICIUS DIAS (ARQUITETO CAU/BA A34034-0)	CORRESP. TÉCNICO:	FOLHA 06/06	ESCALA 1/75
GESTOR: ALESSANDRA GOMES			