



POSTE DE MADEIRA - 4,50 m
ESCALA 1/50

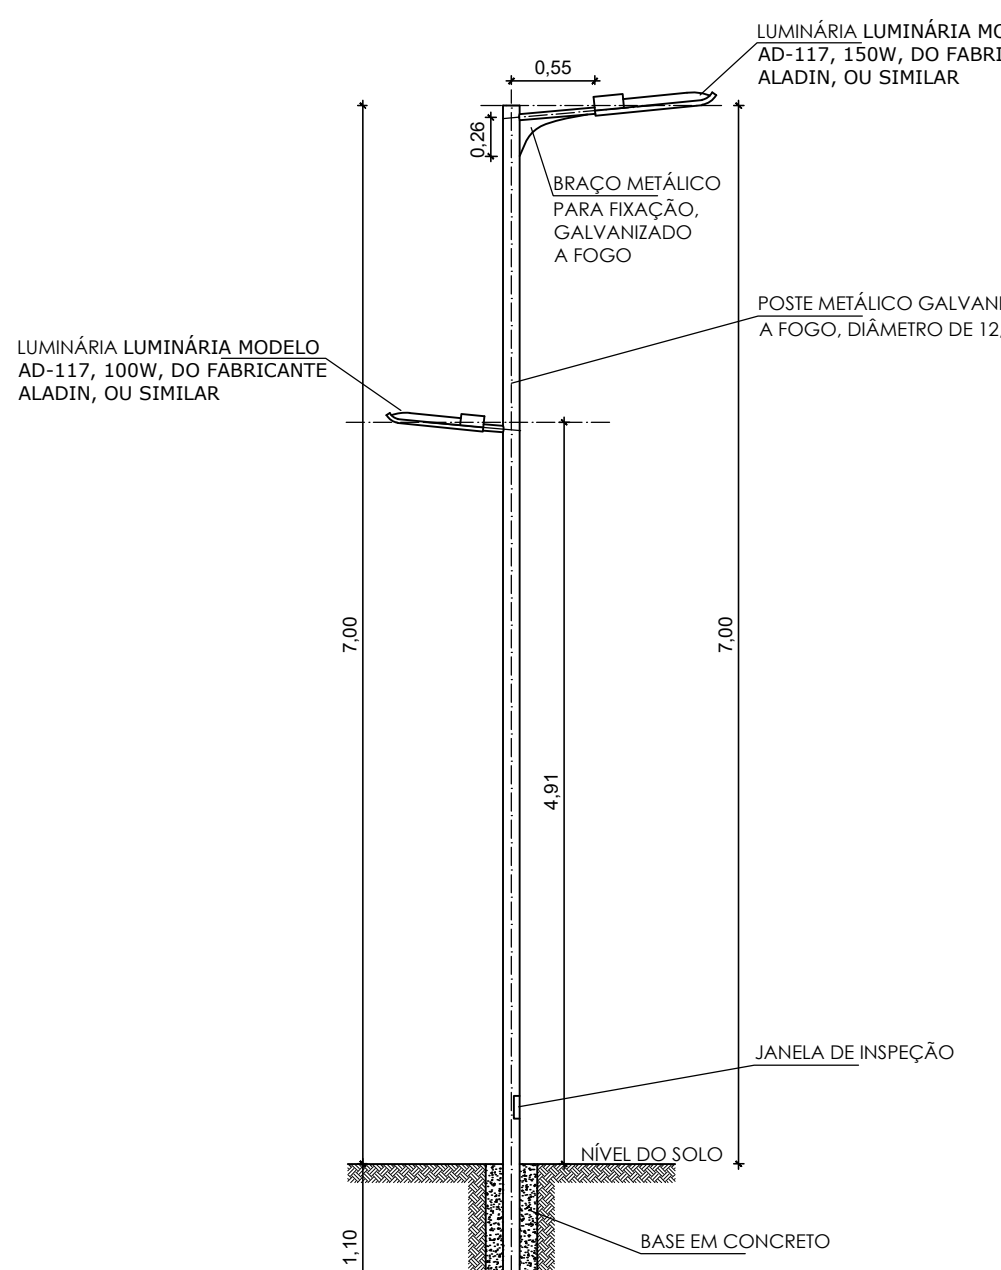

POSTE METÁLICO 2 LUMINÁRIAS
ESCALA 1/50

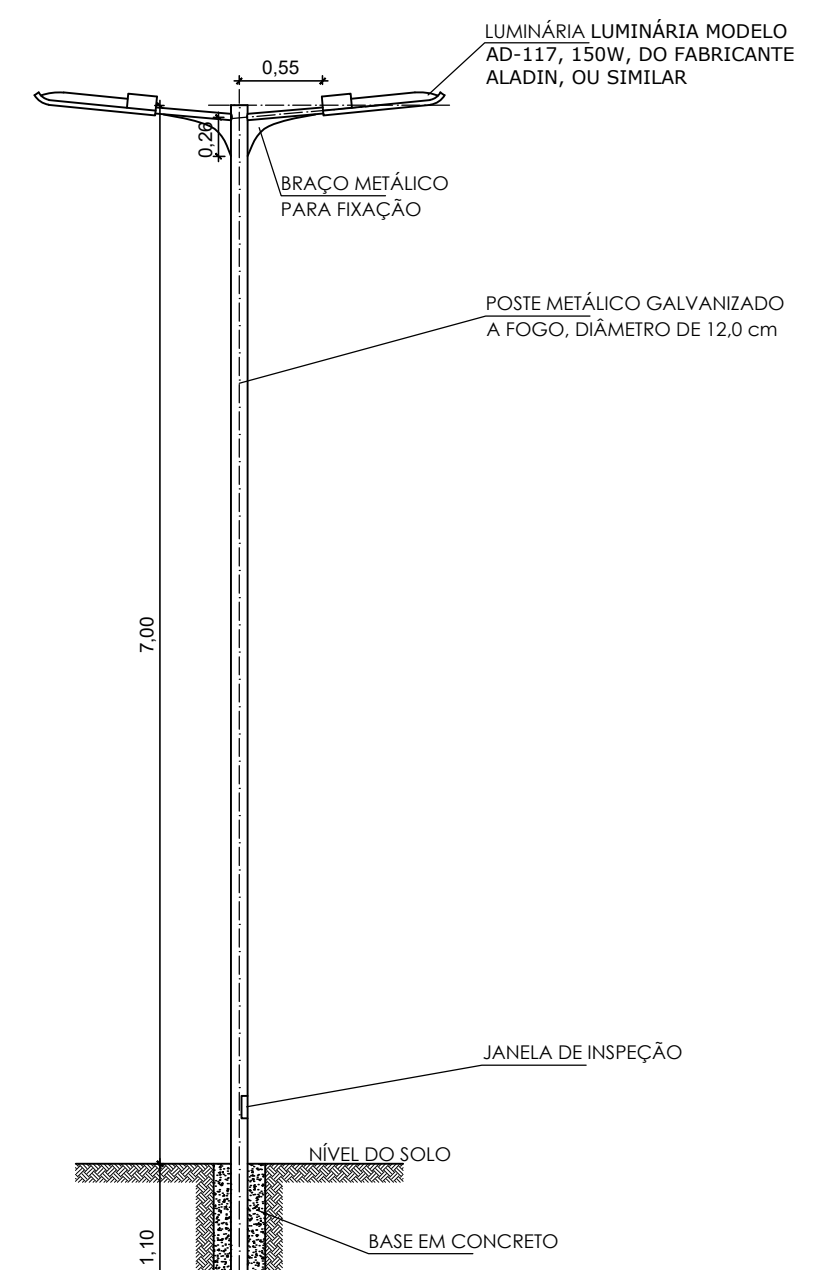

POSTE METÁLICO 2 LUMINÁRIA2 - 7,00 m
ESCALA 1/50

MOBILIÁRIO - ILUMINAÇÃO PÚBLICA		QUANTIDADE
	POSTE METÁLICO, ALTURA ÚTIL DE 7,0 m, COM DUAS LUMINÁRIAS MODELO AD-118, 150W, DO FABRICANTE ALADIN, OU SIMILAR	02
	POSTE METÁLICO, ALTURA ÚTIL DE 7,0 m, COM UMA LUMINÁRIA MODELO AD-118, 150W, DO FABRICANTE ALADIN, OU SIMILAR	20
	POSTE METÁLICO, ALTURA ÚTIL DE 7,0 m, COM UMA LUMINÁRIA MODELO AD-118, 150W, MONTADA A 7,0 m DE ALTURA; E UMA LUMINÁRIA MODELO AD-118, 100W, MONTADA A 4,5 m, AMBAS DO FABRICANTE ALADIN, OU SIMILAR	04
	POSTE EM MADEIRA, ALTURA ÚTIL DE 4,5 m, COM LUMINÁRIA DE TOPO MODELO SISL-100, 100W, DO FABRICANTE AMES ILUMINAÇÃO, OU SIMILAR	36

REVISÃO		
Nº	DATA	MODIFICAÇÃO
03		
02		
01		
00	xx/xx/xxxx	Emissão inicial


PREFEITURA MUNICIPAL DE SANTO AMARO
 SEINFRA - SECRETARIA MUNICIPAL DE INFRAESTRUTURA E DESENVOLVIMENTO URBANO

REQUALIFICAÇÃO DA ORLA DE ITAPEMA
 ENDEREÇO: PRAIA DE ITAPEMA, SANTO AMARO/BA

PROJETO LUMINOTÉCNICO

RESP. TÉCNICO: MARCUS VINÍCIUS DIAS (ARQUITETO, CAU/BA-A34034-d)
 DESYOR: ALESSANDRA GOMES

CORRRESP. TÉCNICO: _____
 FOLHA: **16** / **1/250**