

TABELA DE BASQUETEBAL - VISTA SUPERIOR
ESCALA: 1/25

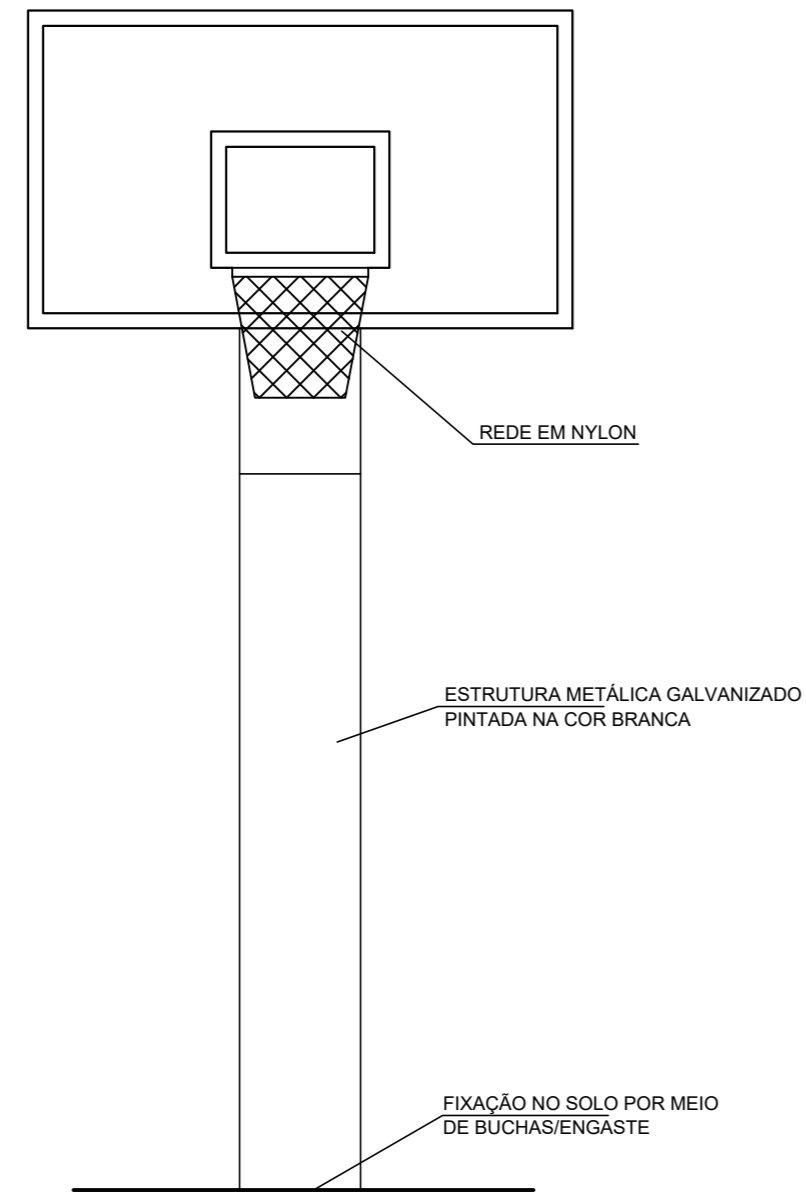


TABELA DE BASQUETEBAL - VISTA FRONTAL
ESCALA: 1/25

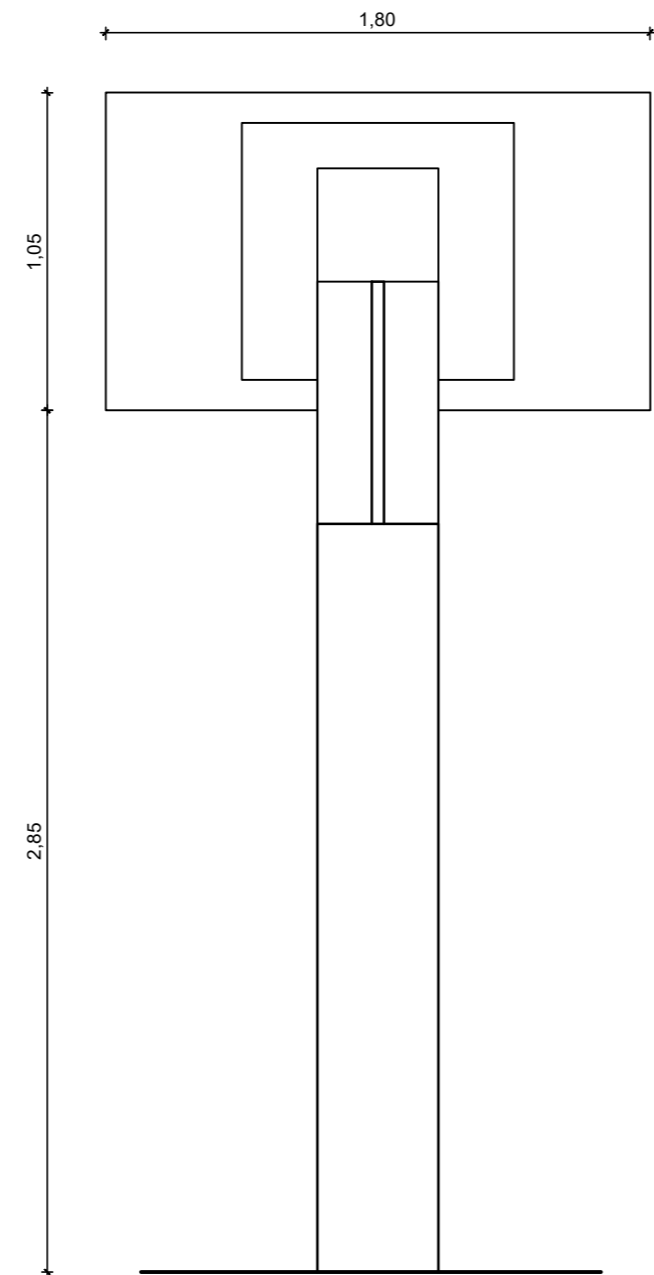


TABELA DE BASQUETEBAL - VISTA POSTERIOR
ESCALA: 1/25



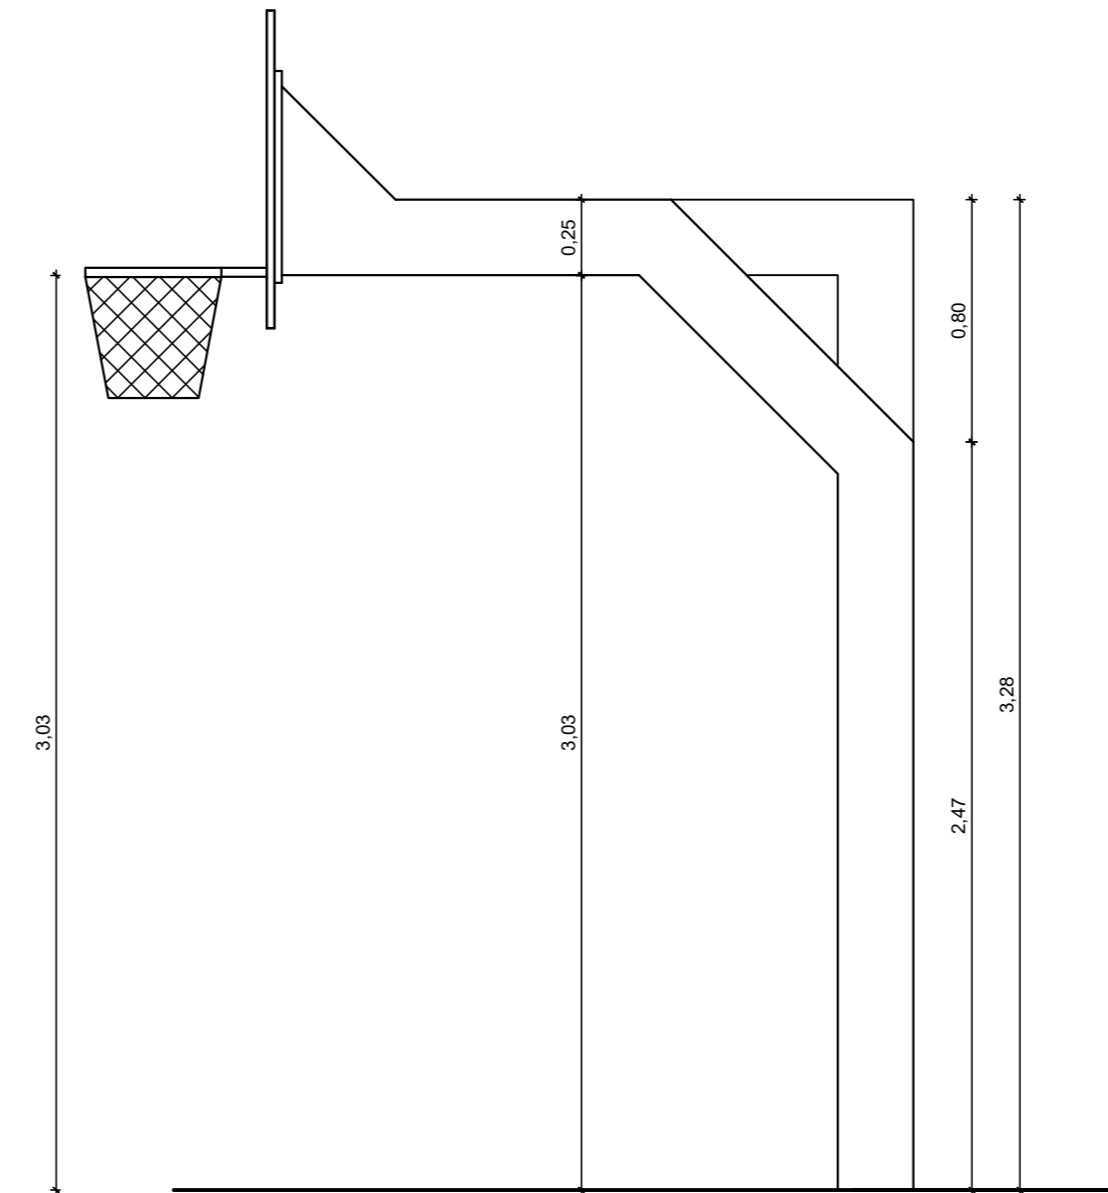



TABELA DE BASQUETEBAL - VISTA LATERAL
ESCALA: 1/25

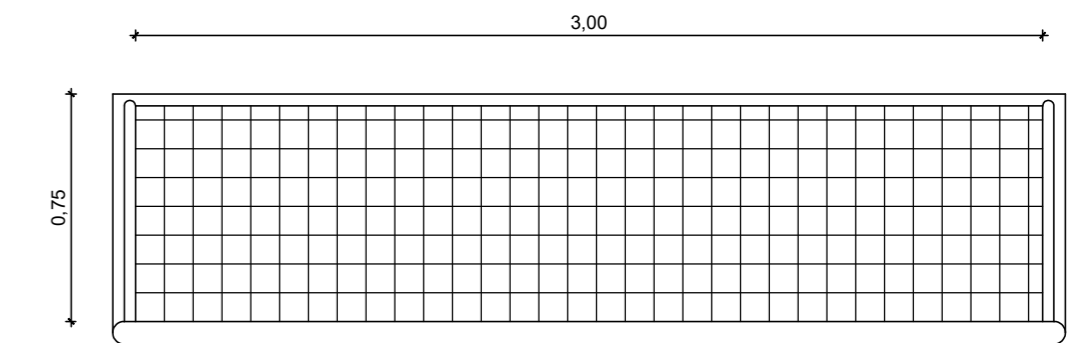


BALISA FUTEBOL - VISTA SUPERIOR
ESCALA: 1/25

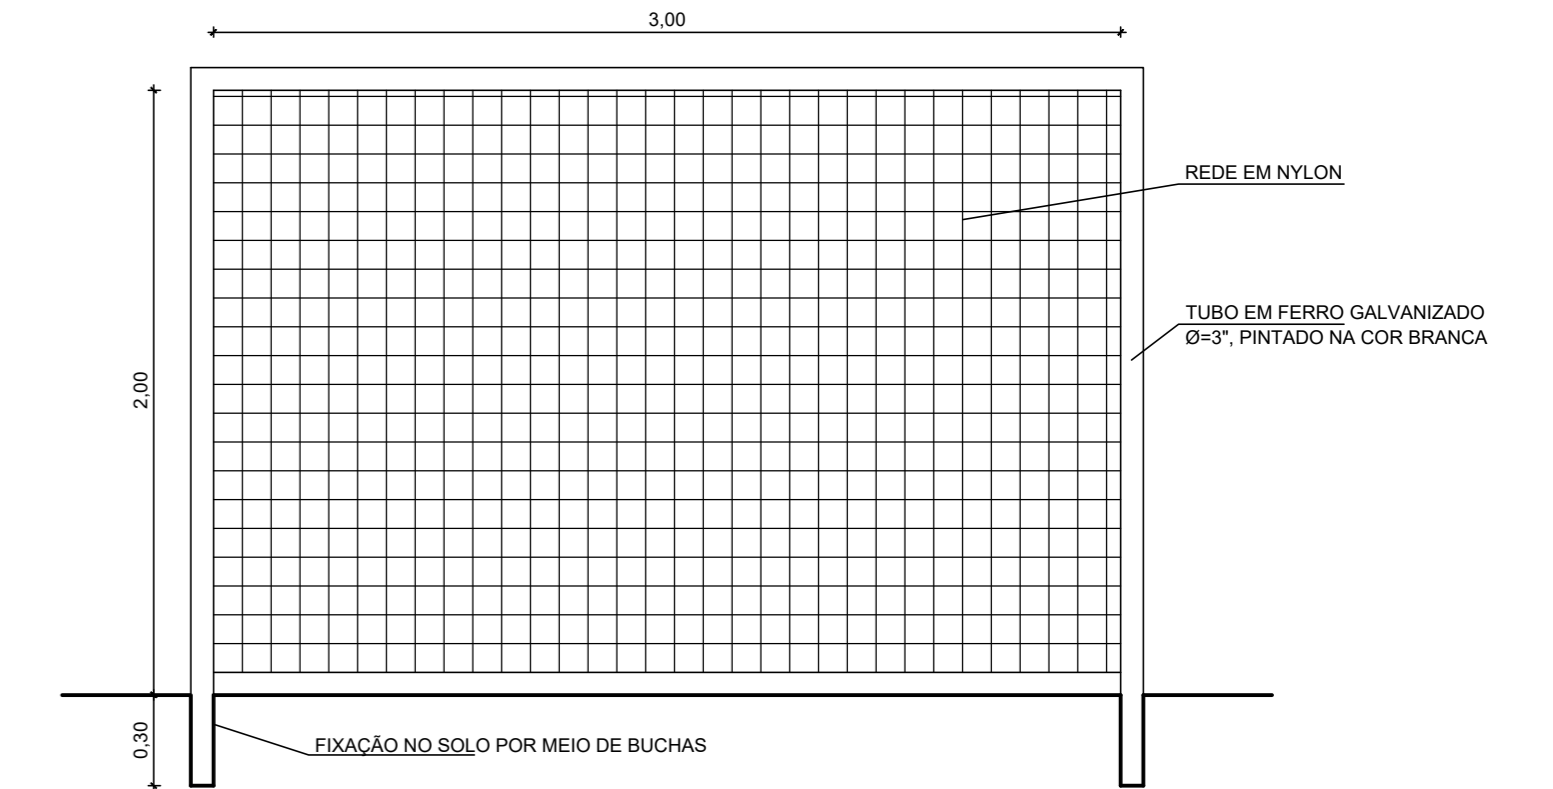

BALISA FUTEBOL - VISTA FRONTAL
ESCALA: 1/25

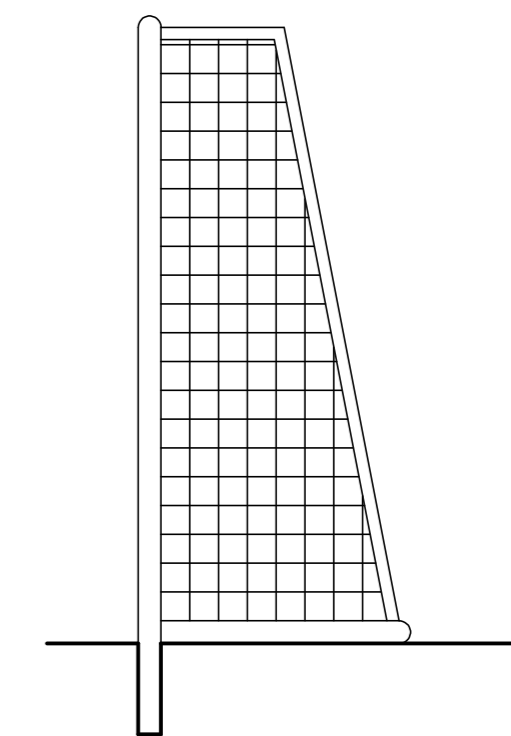

BALISA FUTEBOL - VISTA LATERAL
ESCALA: 1/25

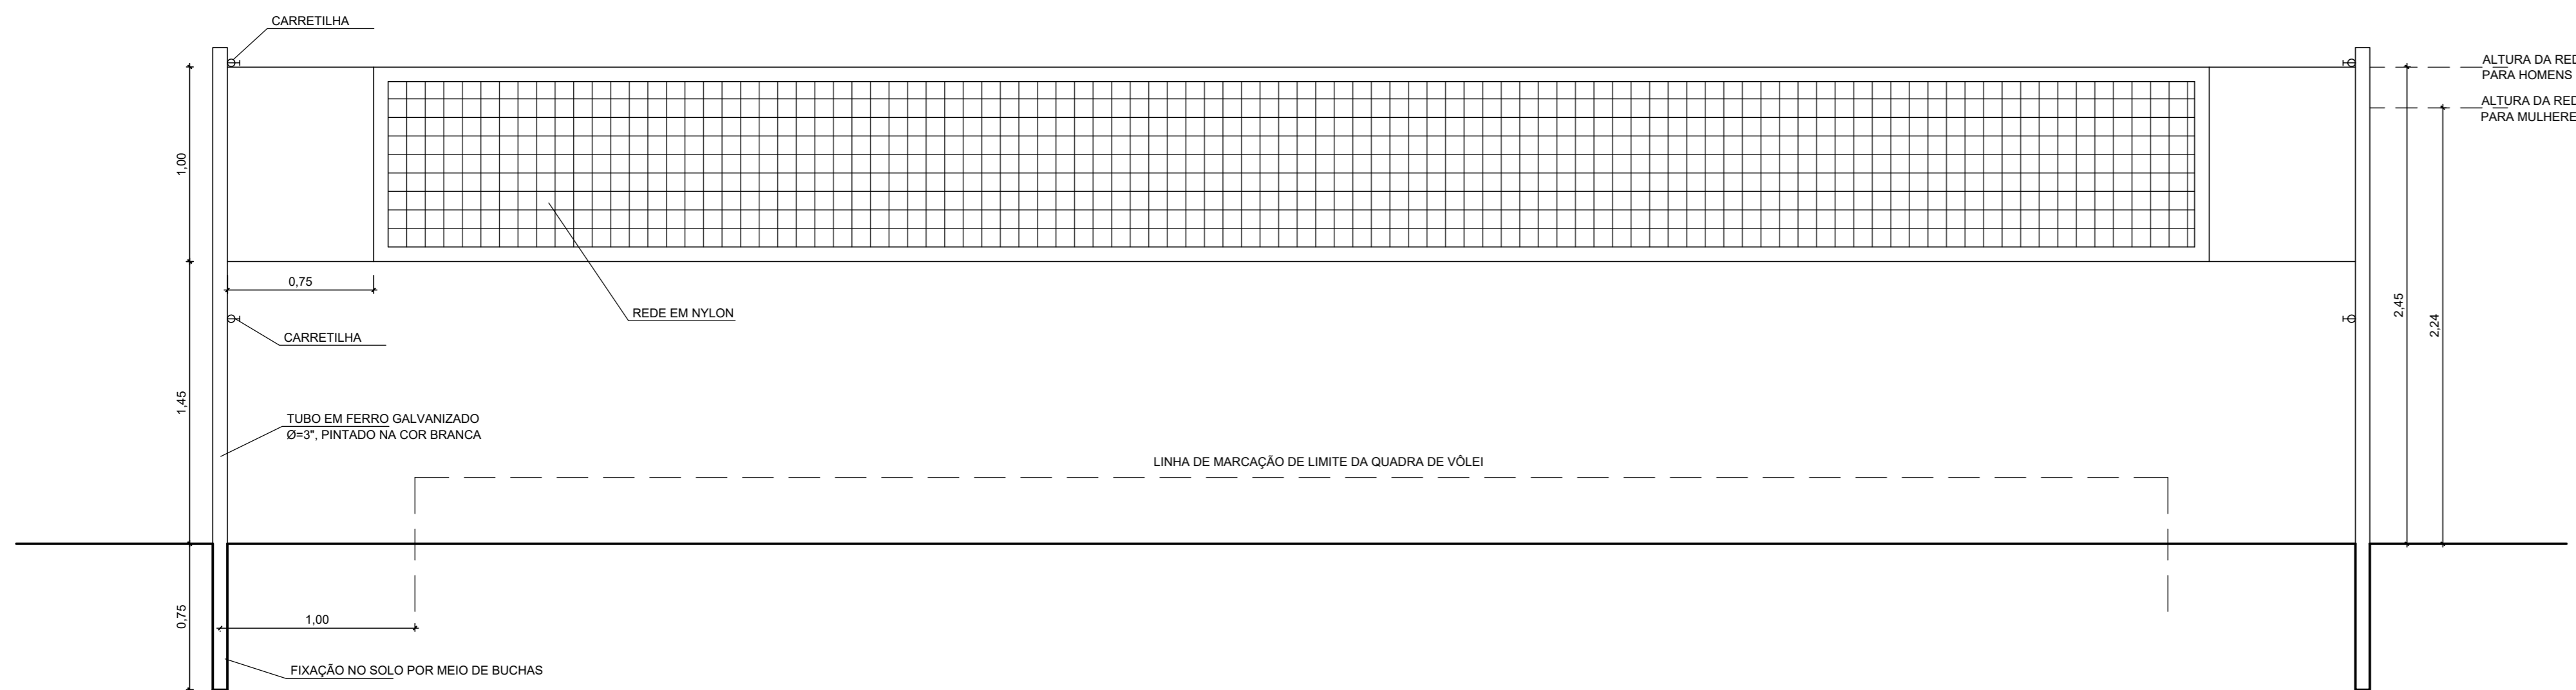

REDE DE VOLEIBAL
ESCALA: 1/25

	PREFEITURA MUNICIPAL DE SANTO AMARO SEINFRA - SECRETARIA MUNICIPAL DE INFRAESTRUTURA E DESENVOLVIMENTO URBANO	OBRA: CONSTRUÇÃO DE COBERTURA E VESTIÁRIO, REFORMA DA QUADRA POLIESPORTIVA DA ESCOLA MUNICIPAL MARIA ALELUIA ENDEREÇO: RODOVIA BR-420, PITINGA, SANTO AMARO/BA	
	ASSUNTO: DETALHES - EQUIPAMENTOS		
RESP. TÉCNICO: MARCUS VINÍCIUS DIAS (ARQUITETO CAU/BA A34034-D) GESTOR: ALESSANDRA GOMES	CORRESP. TÉCNICO:	FOLHA 6	ESCALA 1/25