



CORTE AB
ESCALA: 1/75

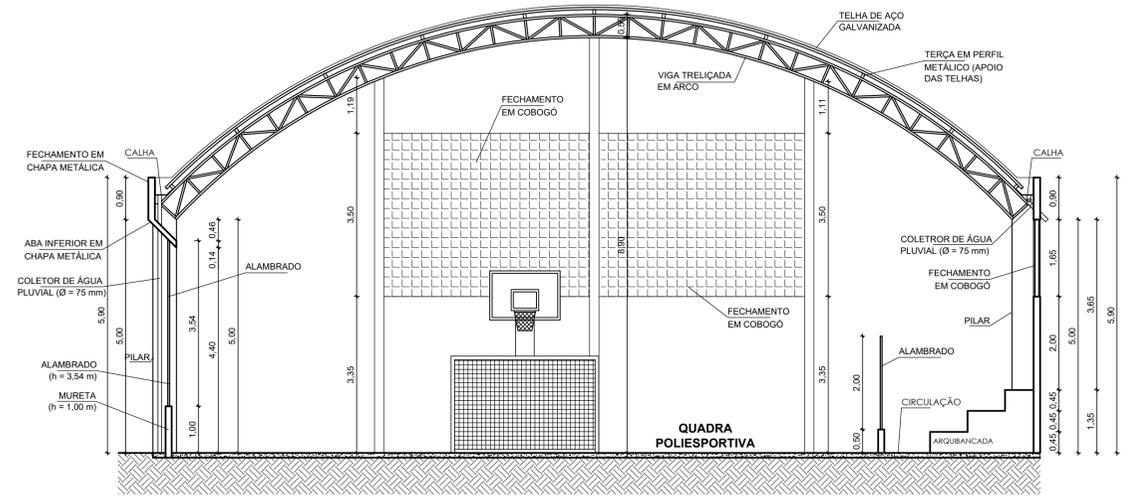

CORTE CD
ESCALA: 1/75

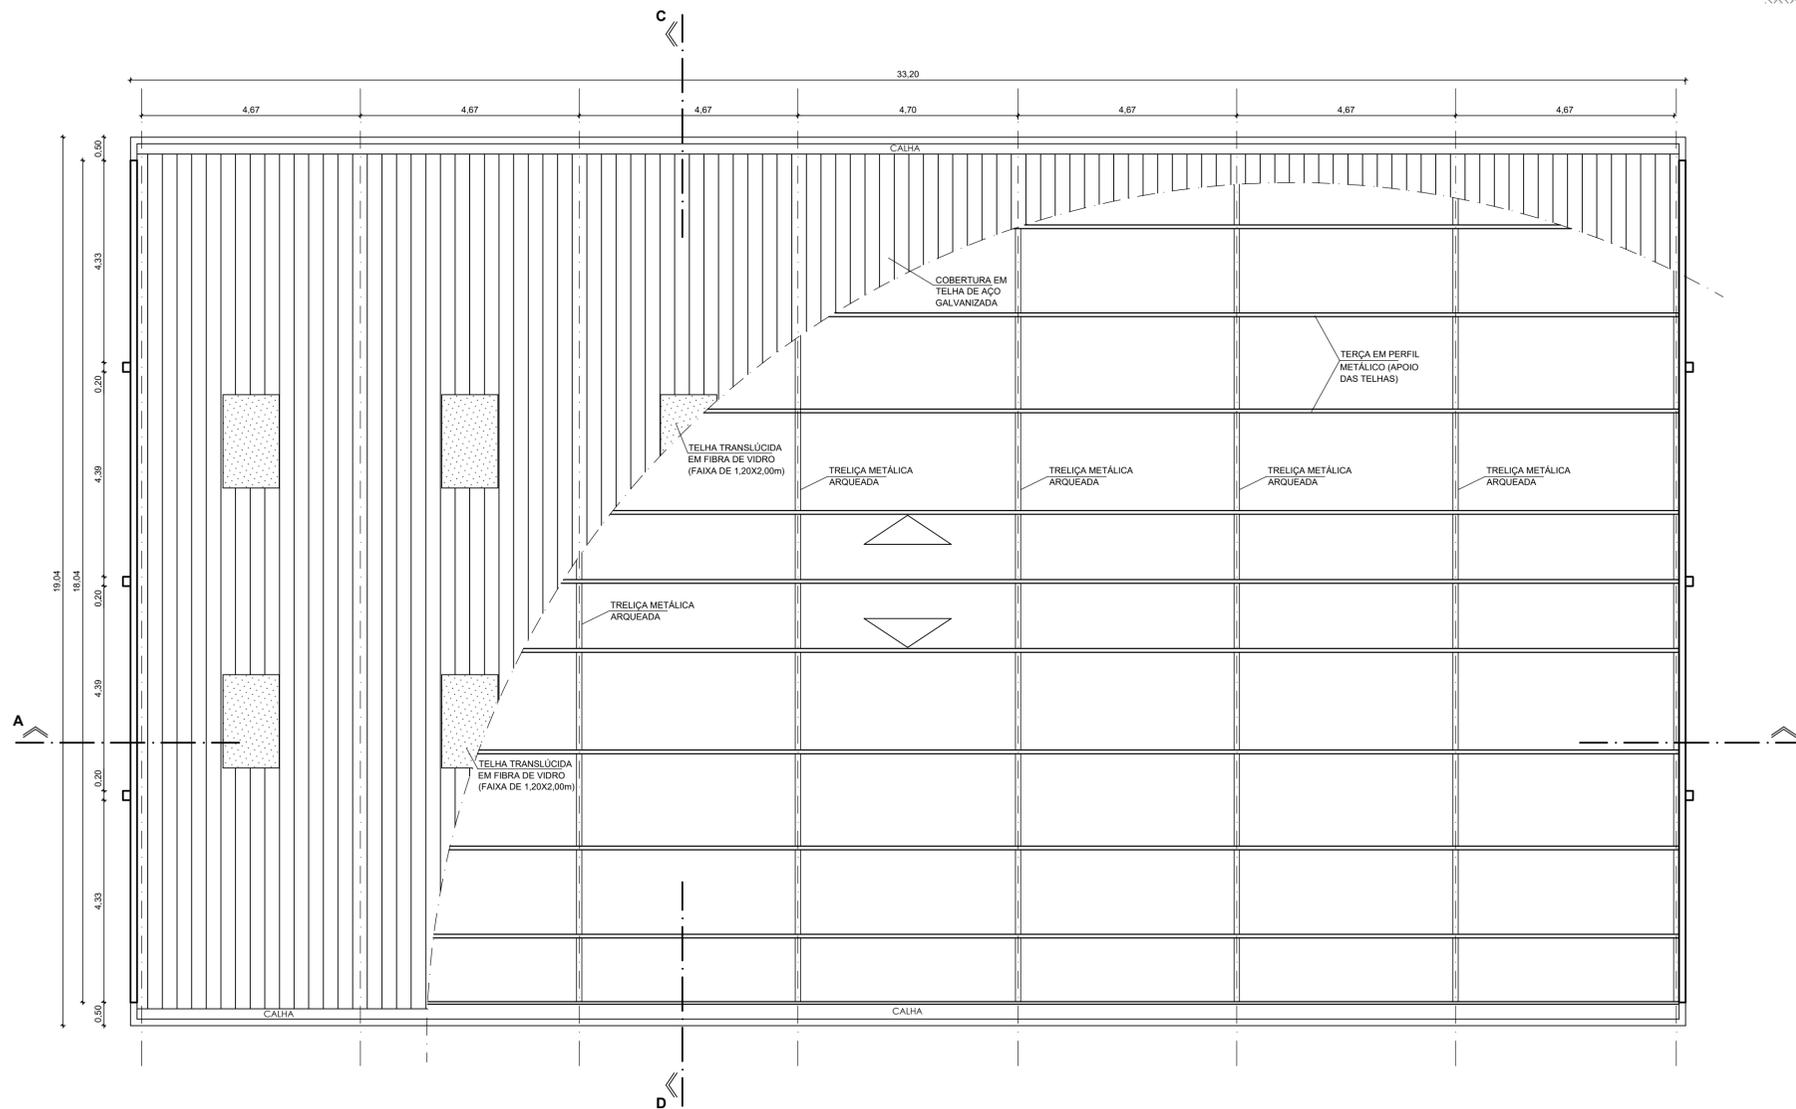

PLANTA DE COBERTURA - DIAGRAMAÇÃO DA ESTRUTURA DO TELHADO
ESCALA: 1/75

NOTAS

- 1 - DEVERÁ SER EXECUTADO O PROJETO EXECUTIVO ESTRUTURAL DA COBERTURA DA QUADRA POLIESPORTIVA INDICANDO ESPECIFICAÇÕES E DIMENSÕES DAS PEÇAS UTILIZADAS;
- 2 - DEVERÁ SER FEITA A REVISÃO DO ALAMBRADO EXISTENTE, COM A SUBSTITUIÇÃO ONDE SE FIZER NECESSÁRIO;
- 3 - PREVER REVISÃO DAS INSTALAÇÕES HIDRÁULICAS E ELÉTRICAS DO VESTIÁRIO;
- 4 - NA AMPLIAÇÃO DO VESTIÁRIO, OS MATERIAIS DEVERÃO SEGUIR A PRESCRIÇÃO DAQUELES EXISTENTES (PISO REVESTIMENTO CERÂMICO ESMALTADO DE PRIMEIRA QUALIDADE; FORRO EM PLACA DE PVC; REVESTIMENTO CERÂMICO NAS PAREDES ATÉ A ALTURA DO FORRO).

 <p>PREFEITURA MUNICIPAL DE SANTO AMARO SEINFRA - SECRETARIA MUNICIPAL DE INFRAESTRUTURA E DESENVOLVIMENTO URBANO</p>	<p>OBRA: CONSTRUÇÃO DE QUADRA POLIESPORTIVA COBERTA E VESTIÁRIO (ESCOLA ISABEL COELHO)</p>
	<p>ENDEREÇO: RODOVIA BA 084, LOCALIDADE DE NOVA CONQUISTA, SANTO AMARO/BA</p>
<p>ASSUNTO: CORTES AB; CD; DETALHE COBERTURA</p>	
<p>RESP. TÉCNICO: MARCUS VINÍCIUS DIAS (ARQUITETO CAU/BA A34034-0)</p>	<p>CORRESP. TÉCNICO:</p>
<p>GESTOR: ALESSANDRA GOMES</p>	<p>FOLHA: 04 ESCALA: 1/75</p>