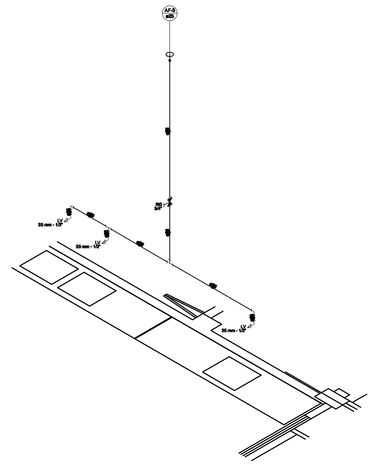

Detalhe H1
Escala 1:25

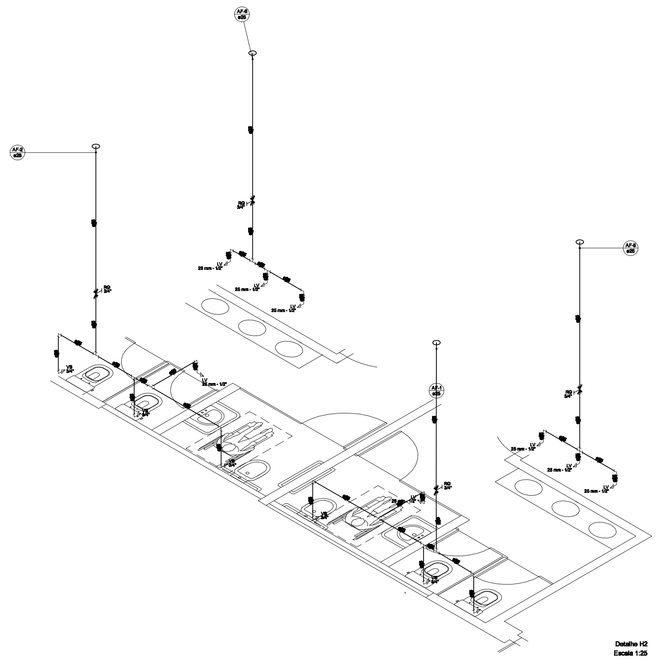

Detalhe H2
Escala 1:25

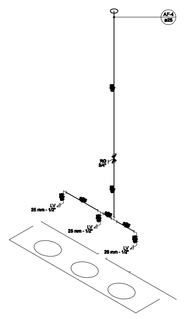

Detalhe H3
Escala 1:25

Detalhe H8
Escala 1:25

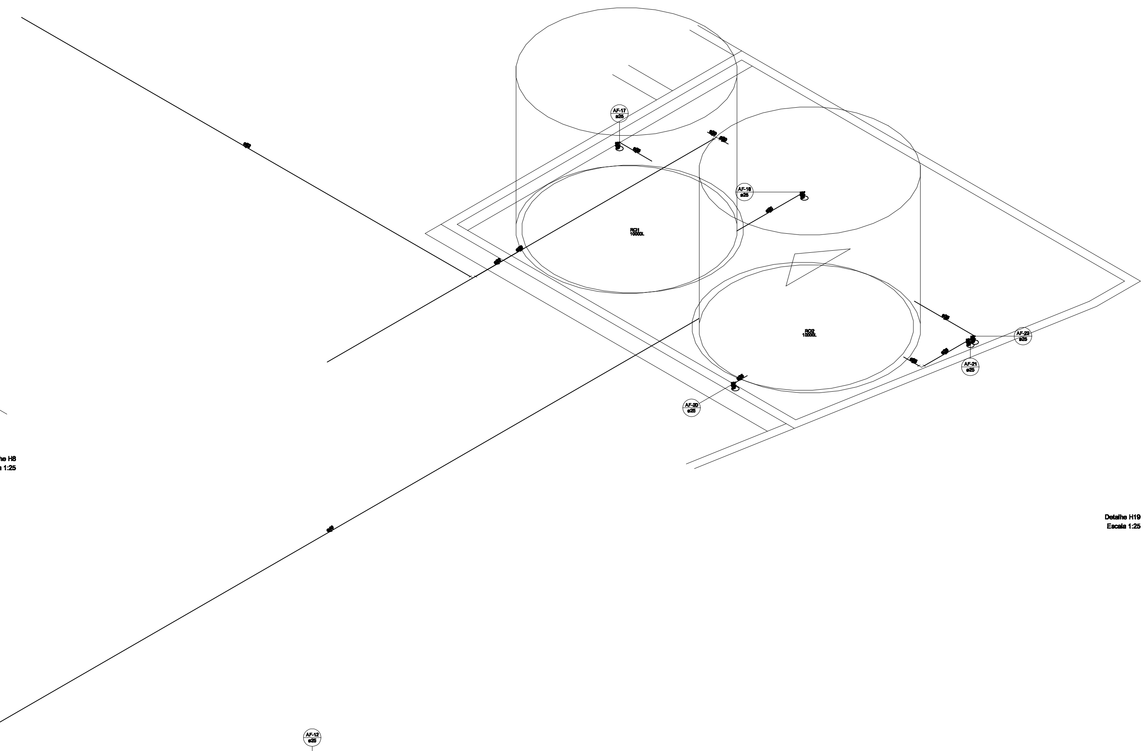

Detalhe H19
Escala 1:25

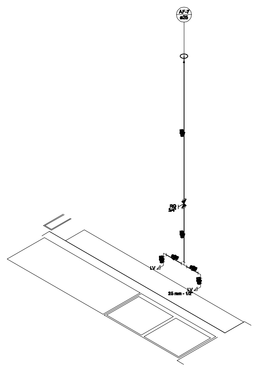

Detalhe H4
Escala 1:25

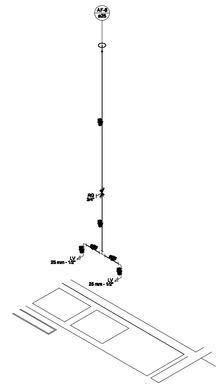

Detalhe H5
Escala 1:25

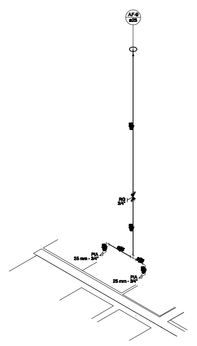

Detalhe H6
Escala 1:25

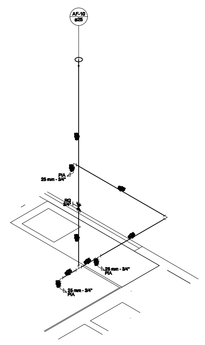

Detalhe H7
Escala 1:25

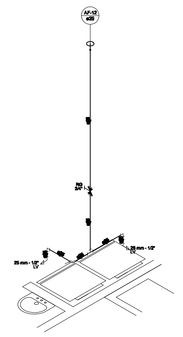

Detalhe H9
Escala 1:25

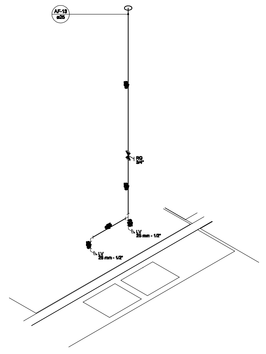

Detalhe H11
Escala 1:25

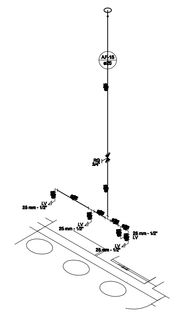

Detalhe H12
Escala 1:25

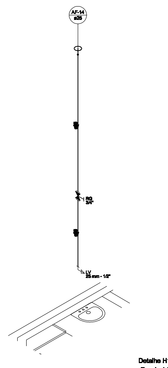

Detalhe H13
Escala 1:25

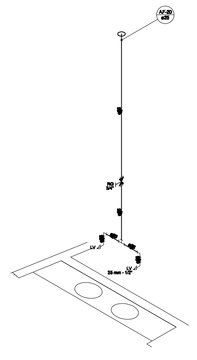

Detalhe H17
Escala 1:25

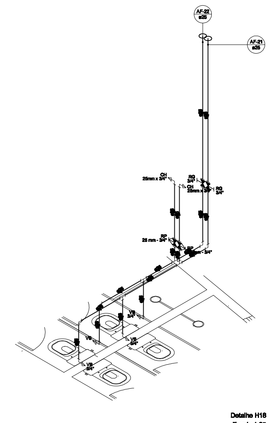

Detalhe H18
Escala 1:25

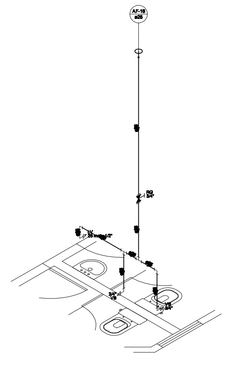

Detalhe H14
Escala 1:25

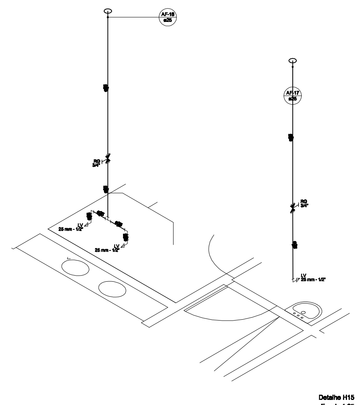

Detalhe H15
Escala 1:25

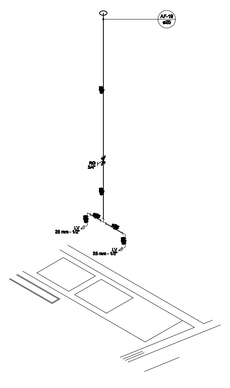

Detalhe H16
Escala 1:25

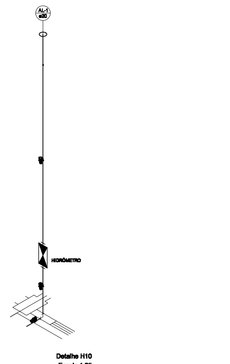

Detalhe H10
Escala 1:25

REVISÃO

Nº	DATA	MODIFICAÇÃO	VISTO
03			
02			
01			
00	xx/xx/xxxx	Emissão inicial	

PREFEITURA MUNICIPAL DE SANTO AMARO
SEINFRA – SECRETARIA MUNICIPAL DE INFRAESTRUTURA E DESENVOLVIMENTO URBANO

OBRA:
RESTAURANTE POPULAR

ENDEREÇO:
AVENIDA PRESIDENTE VARGAS, S/N, CENTRO, SANTO AMARO/BA

ASSUNTO:
ISOMÉTRICOS HIDRÁULICOS

RESP. TÉCNICO:
MARCUS VINICIUS DIAS
(ARQUITETO CAU/BA A34034-0)

CORRESP. TÉCNICO:

DESTINO:
ALESSANDRA GOMES

FOLHA
13

ESCALA
INDICADA

Formato: A0 — Escala: 1:200