

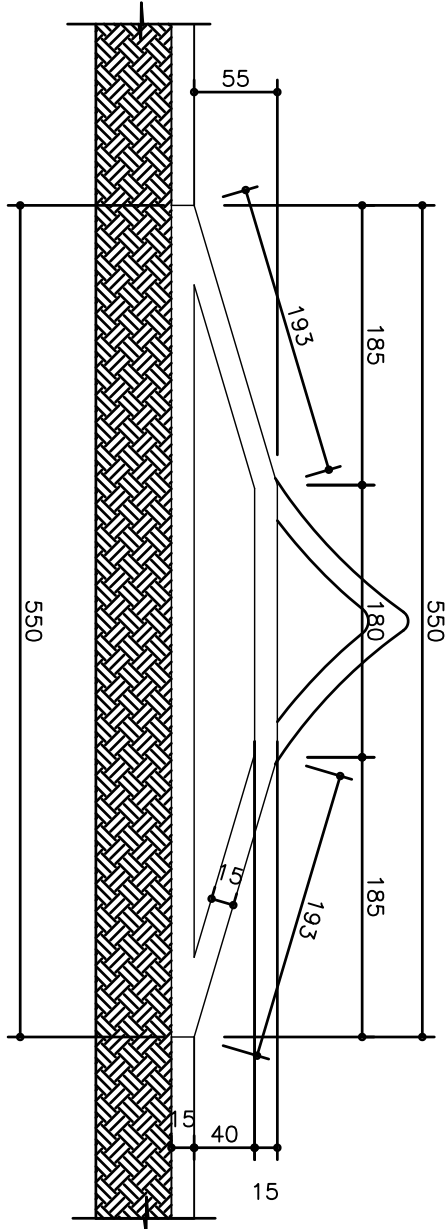





CORTES DAS RAMPAS

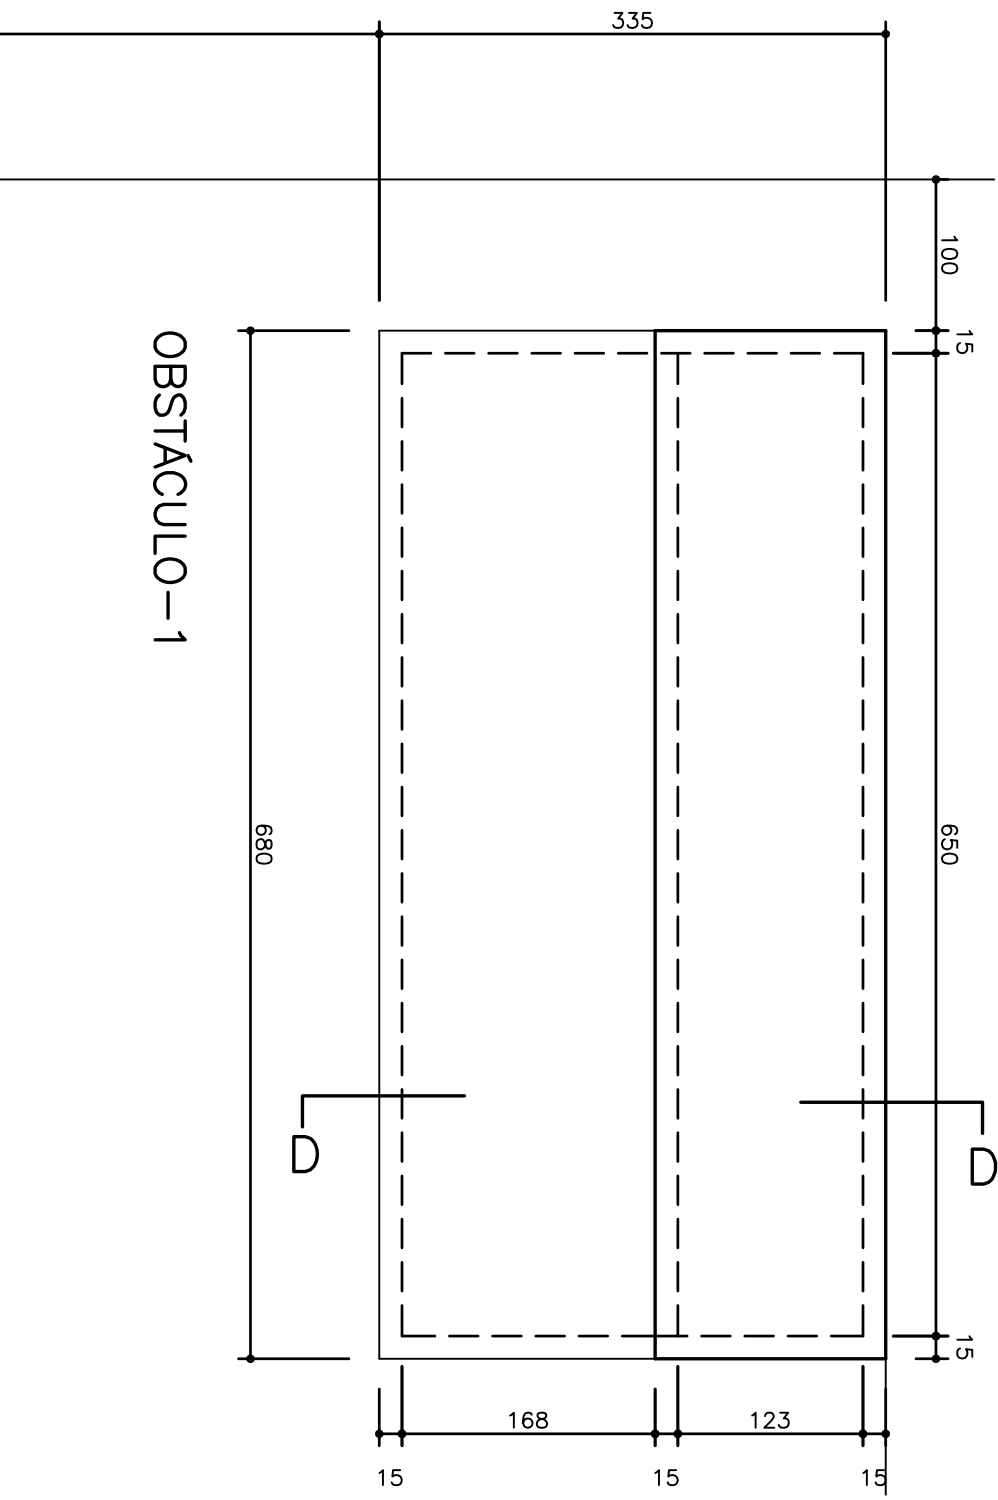


CORTE A-A

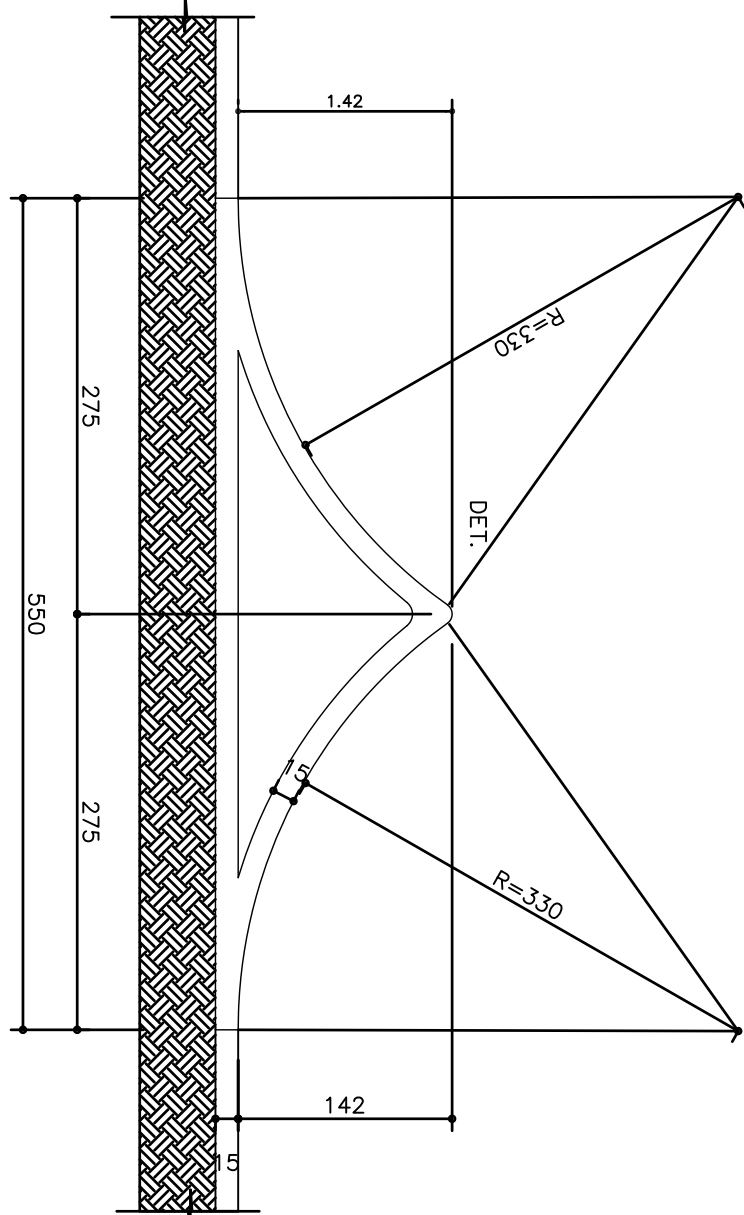


CORTE B-B

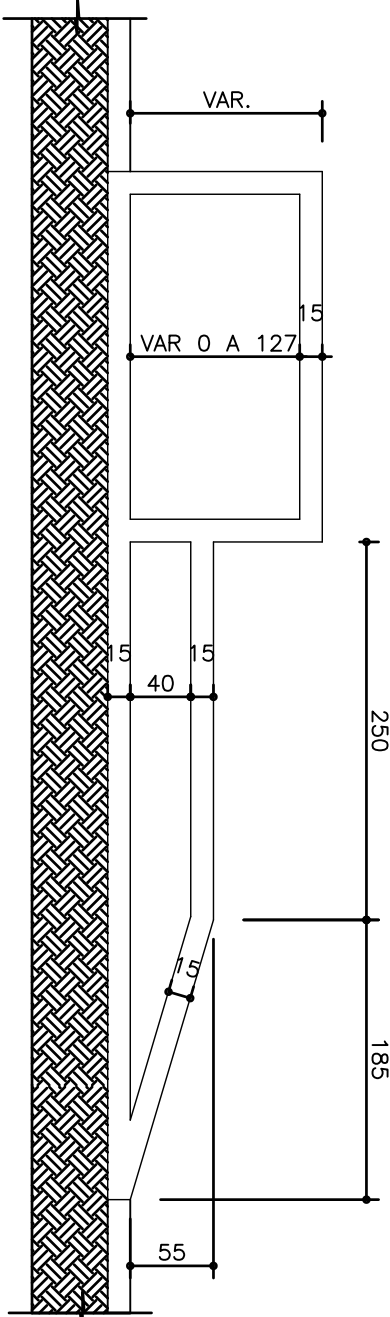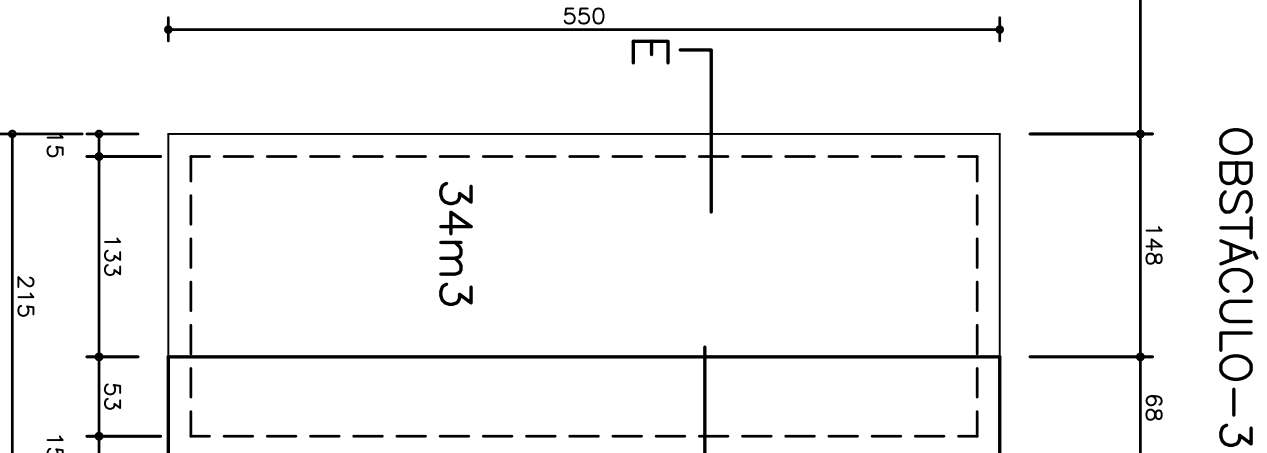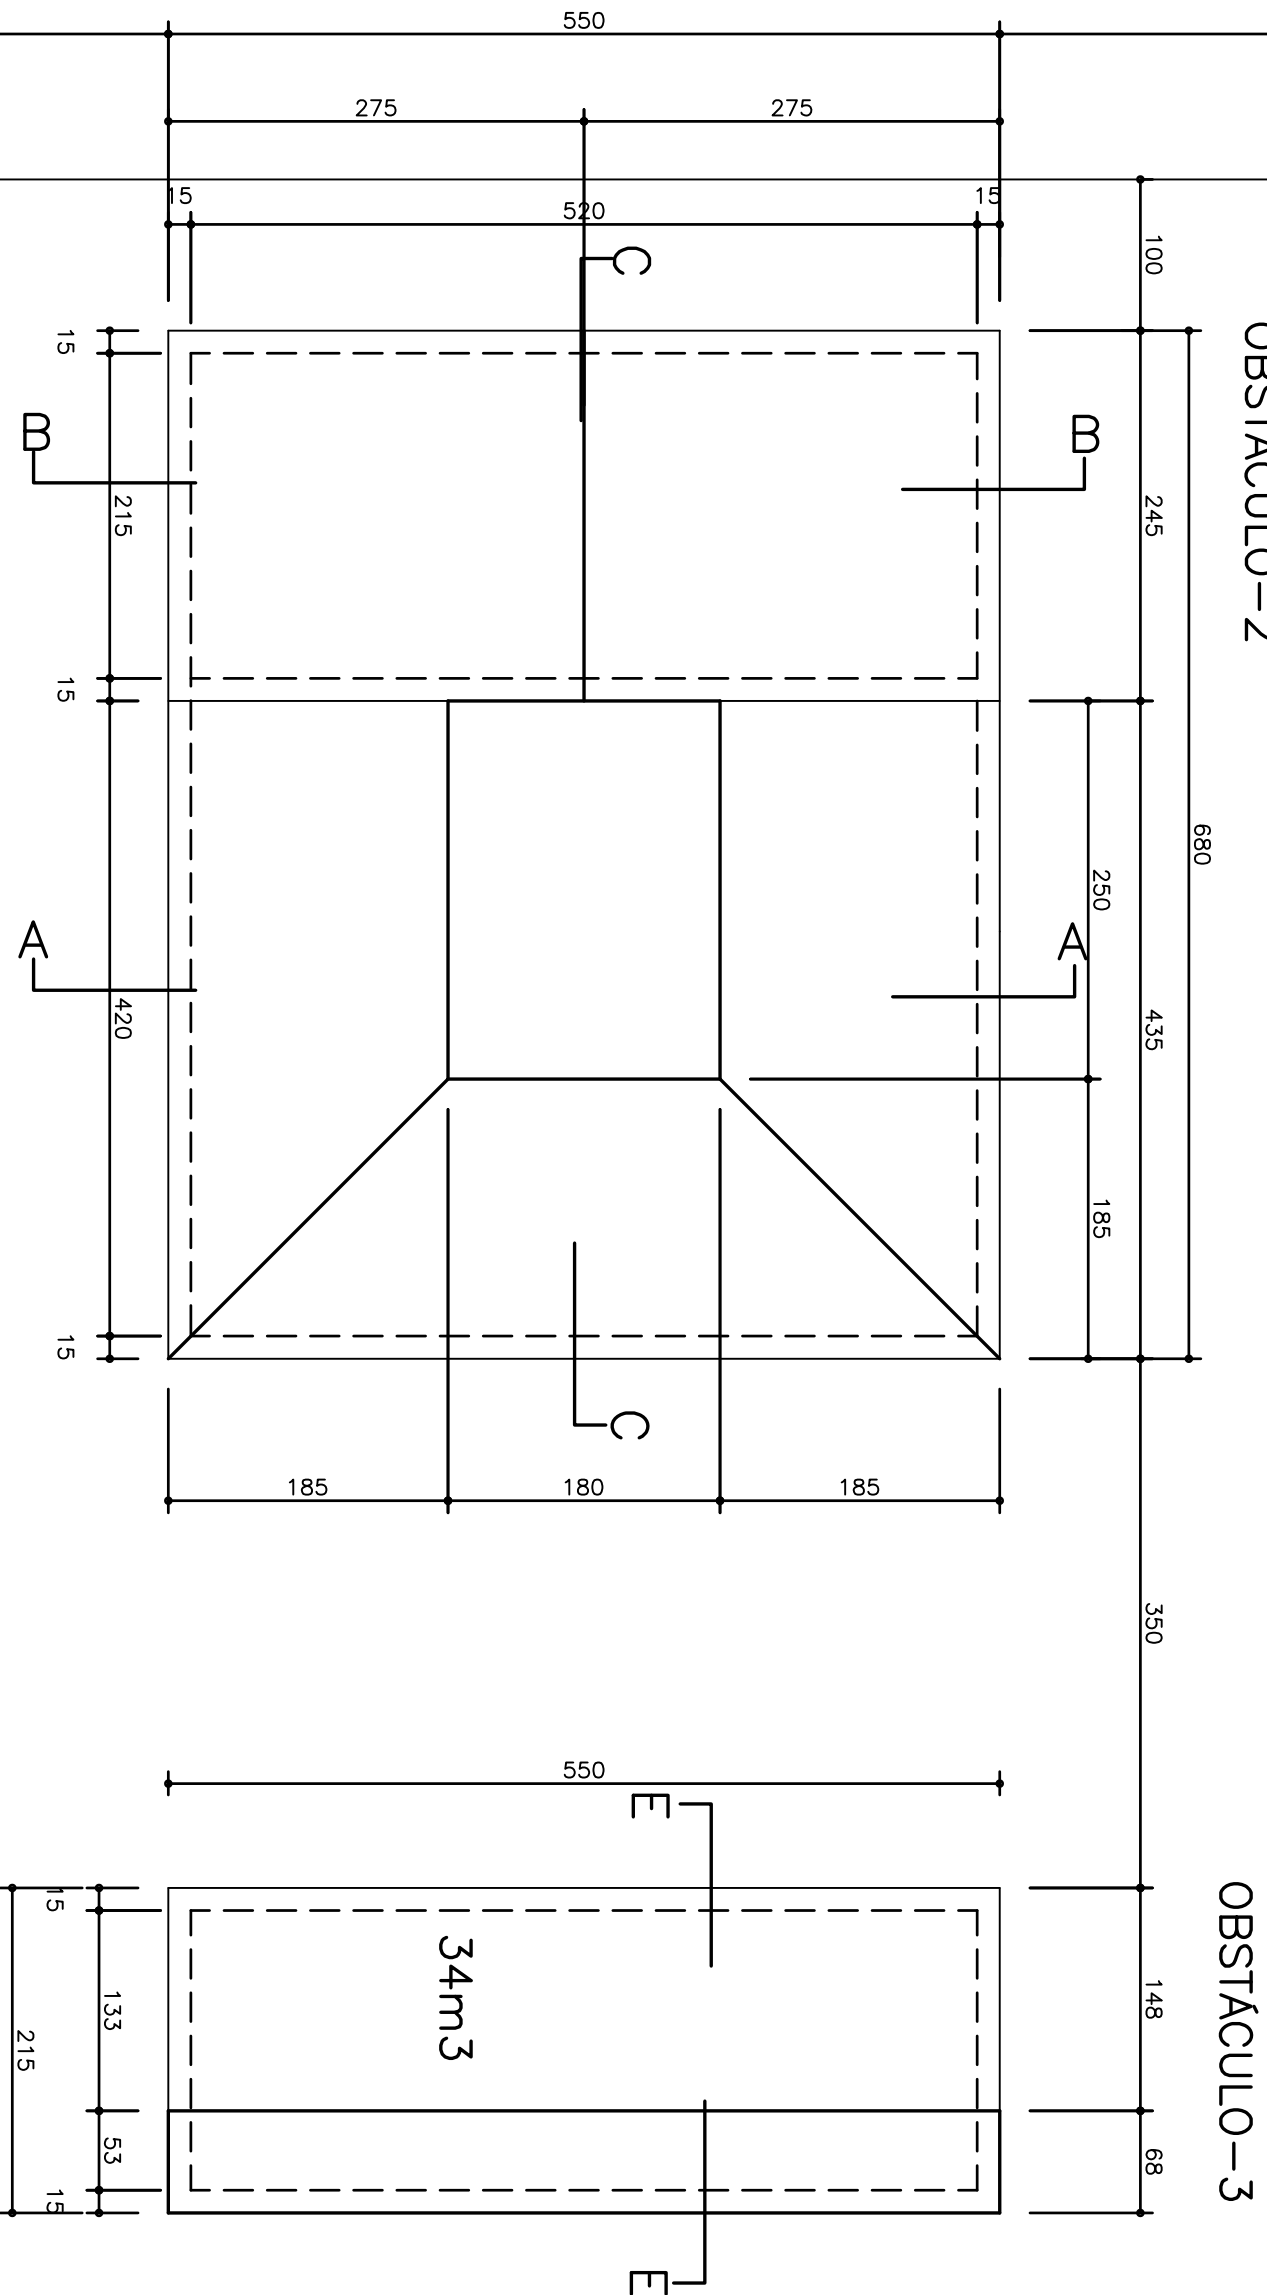

CORTE C-C

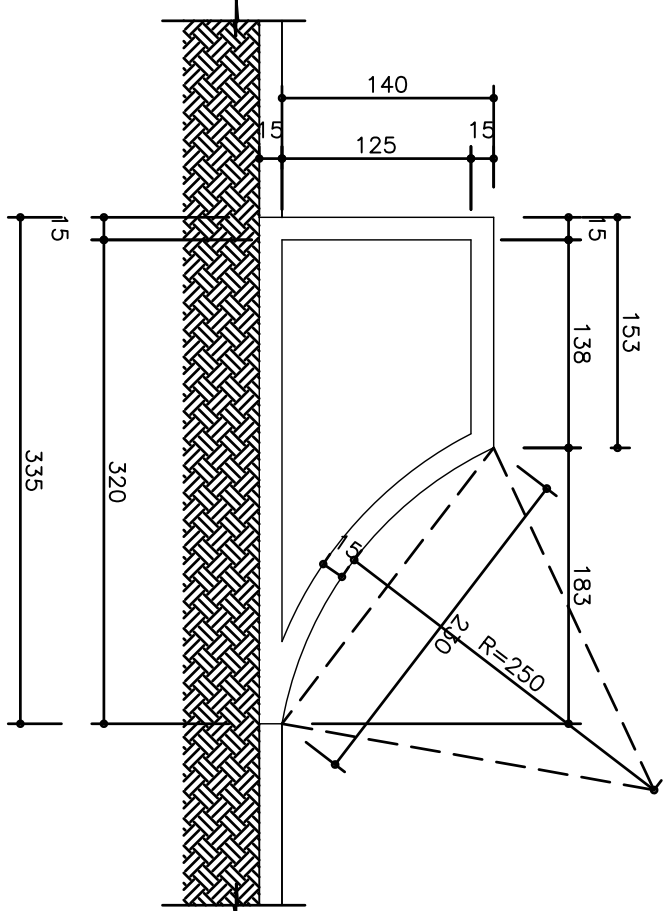


CORTE D-D

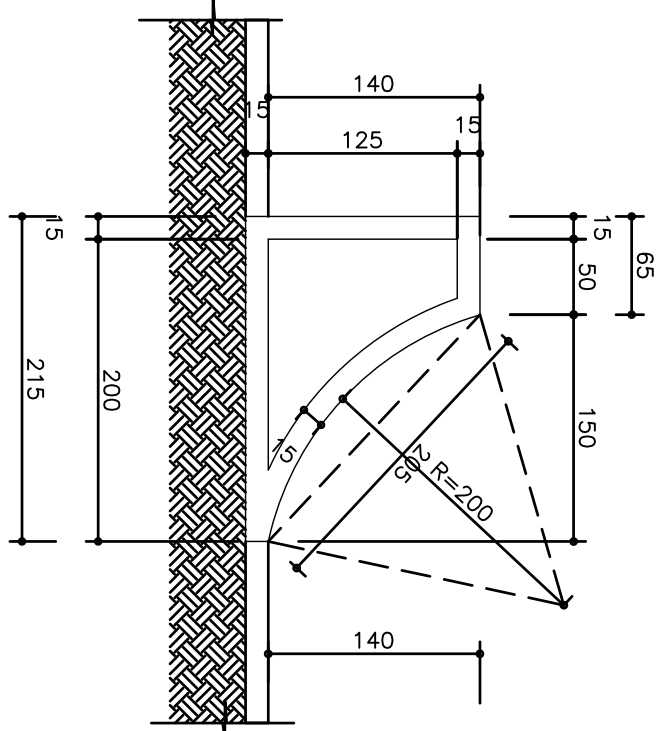

CORTE E-E

NOTA: OS VOLUMES INTERNOS, PODEM SER PREENCHIDOS COM ATERRO COMPACTADO, OU FORMAS TIPO CAIXÃO PERDIDO.

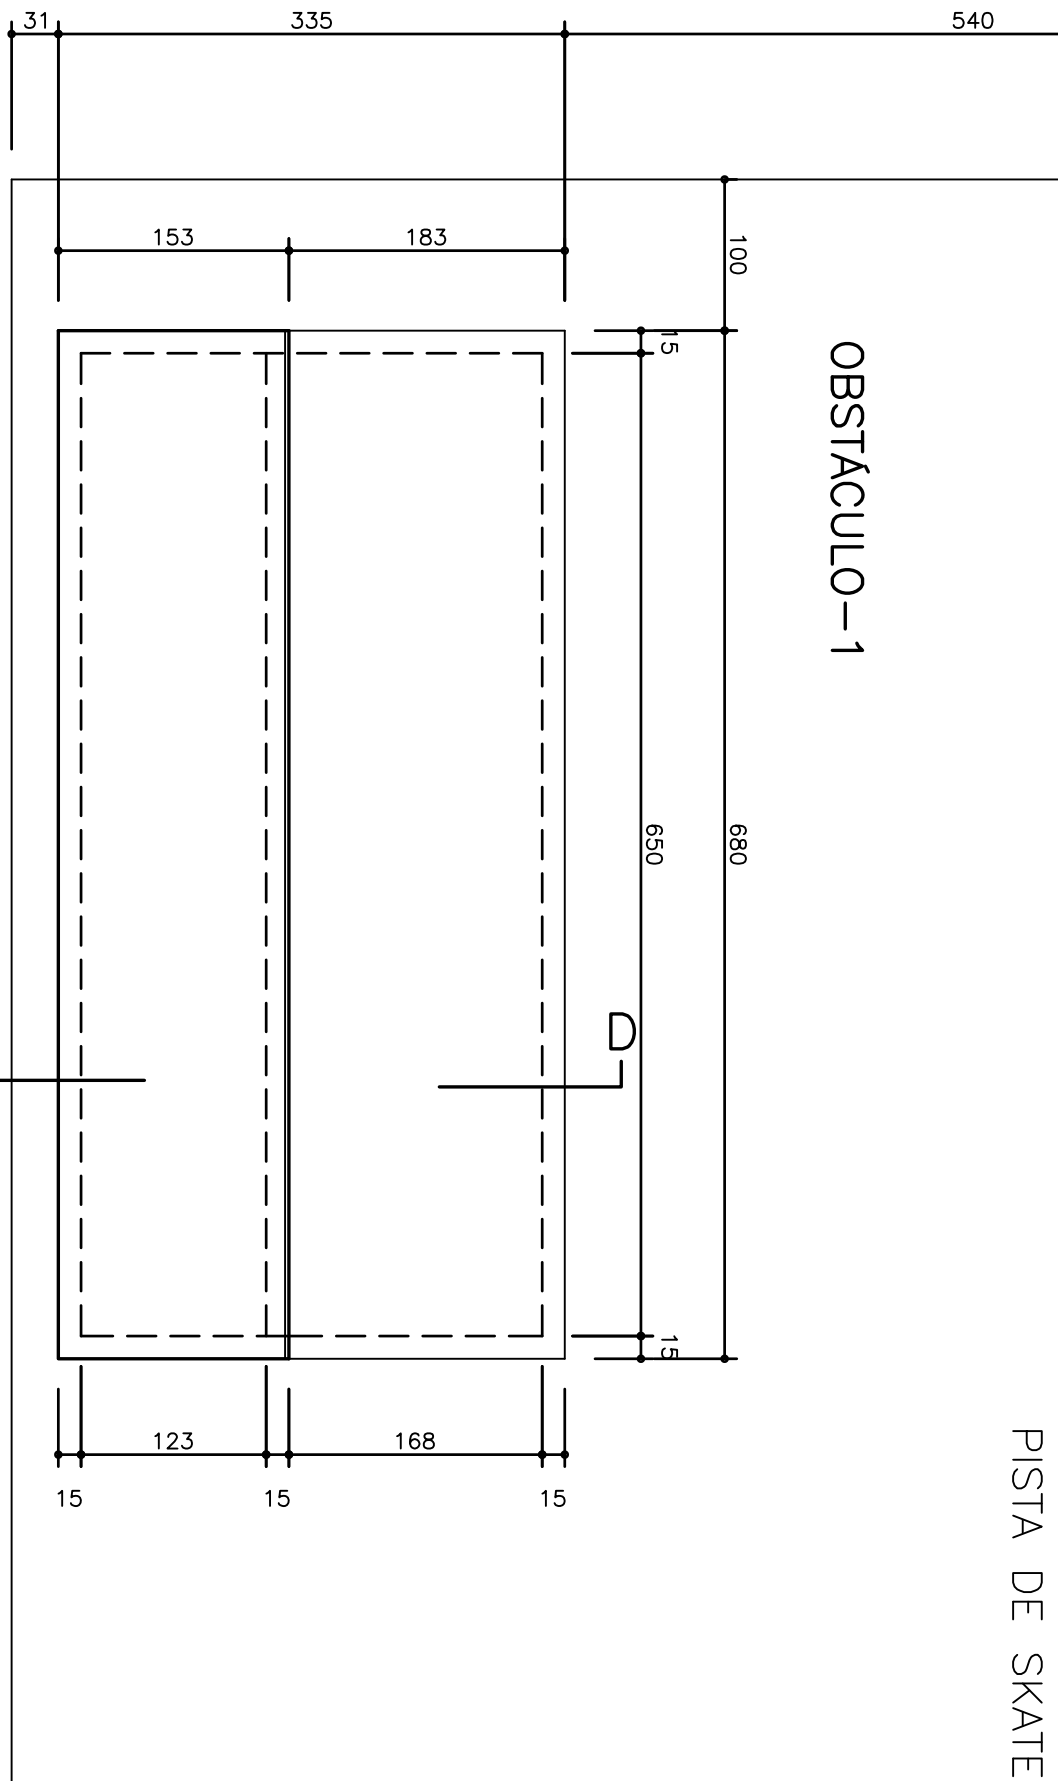

PLANTA BAIXA-FORMAS

DATA	REVISÃO	REVISADO POR	DESCRIÇÃO

NOTAS GERAIS :

- PARA TODAS AS PARTES DA OBRA :
1. CONCRETO fck=30,0 MPa (300 kgf/cm²)
 2. EFETUAR CURA DO CONCRETO POR UM PERÍODO NÃO INFERIOR A 7 DIAS
 3. USAR DISTANCIADORES PARA GARANTIR OS COBRIMENTOS INDICADOS.

LAJES :

CARGA ACIDENTAL:
4,0kN/m² (400kgf/m²)
COBRIMENTO INFERIOR : 3,0cm

FUNDAÇÕES :

CABERÁ AO CONSTRUTOR IMPLANTAR AS LAJES EM SOLO QUE ATENDA A TENSÃO ADMISSÍVEL IGUAL OU SUPERIOR A 10N/cm² (1,0kgf/cm²).
COBRIMENTO: 3,0cm

PRAÇA ESPORTIVA DO BONFIM

Endereço: Rua São José - Santo Amaro / Ba

Projeto: Prefeitura Municipal de Santo Amaro

PISTA DE SKATE-FORMAS E CORTES

Projeto: Fábio Meilo CAU 187126-2