


**1** FACHADA FRONTAL  
ESCALA 1/50

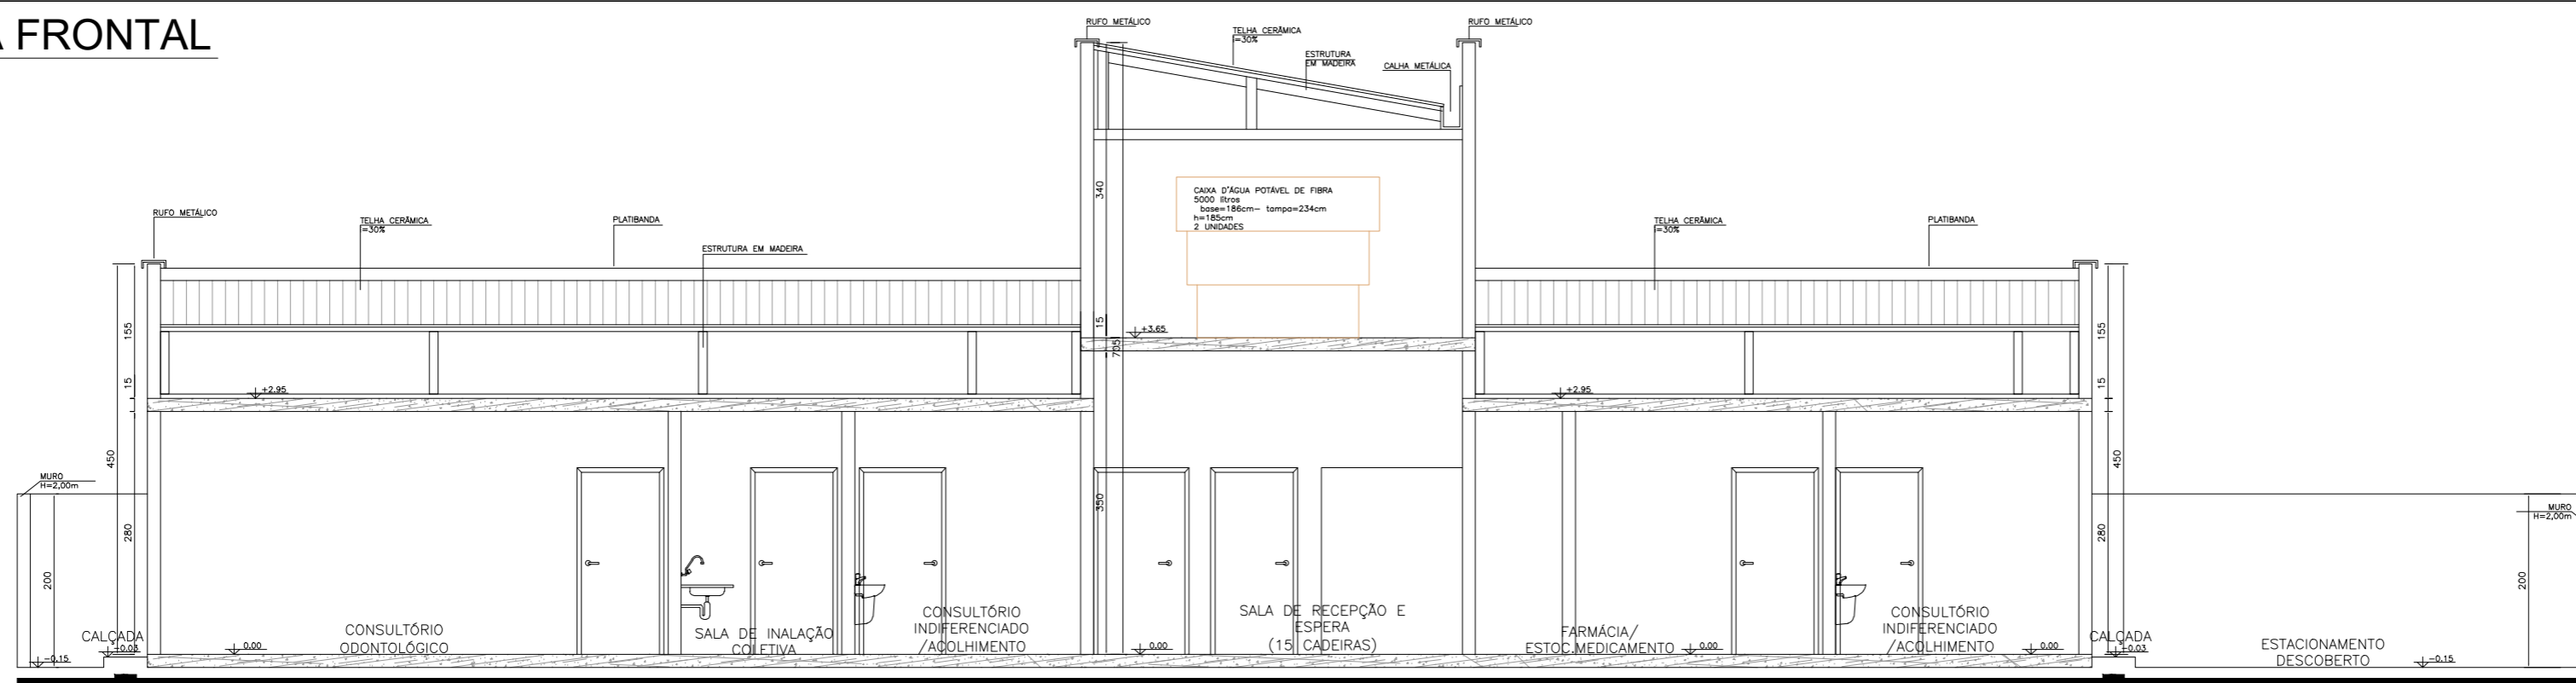

**2** CORTE A/A  
ESCALA 1/50



## CADASTRO TÉCNICO

MUNICÍPIO – UF: SANTO AMARO/BA  
 PROPRIETÁRIO: PREFEITURA MUNICIPAL DE SANTO AMARO/BA  
 ENDEREÇO: Santo Amaro

PREFEITURA MUNICIPAL DE SANTO AMARO/BA  
 PROPRIETÁRIO  
 ANDREA SALES A63349-6/BA  
 RESP. TÉCNICO CAU

UNIDADE DE SAÚDE DA FAMÍLIA SEBASTIÃO DIAS PEREIRA

FACHADA_FRONTAL_E_CORTE_A/A		<b>ARQ</b>	
FORMATO A2	REVISÃO 00	ESCALA INDICADA	PRANCHA 03/03
		DATA 08/2022	