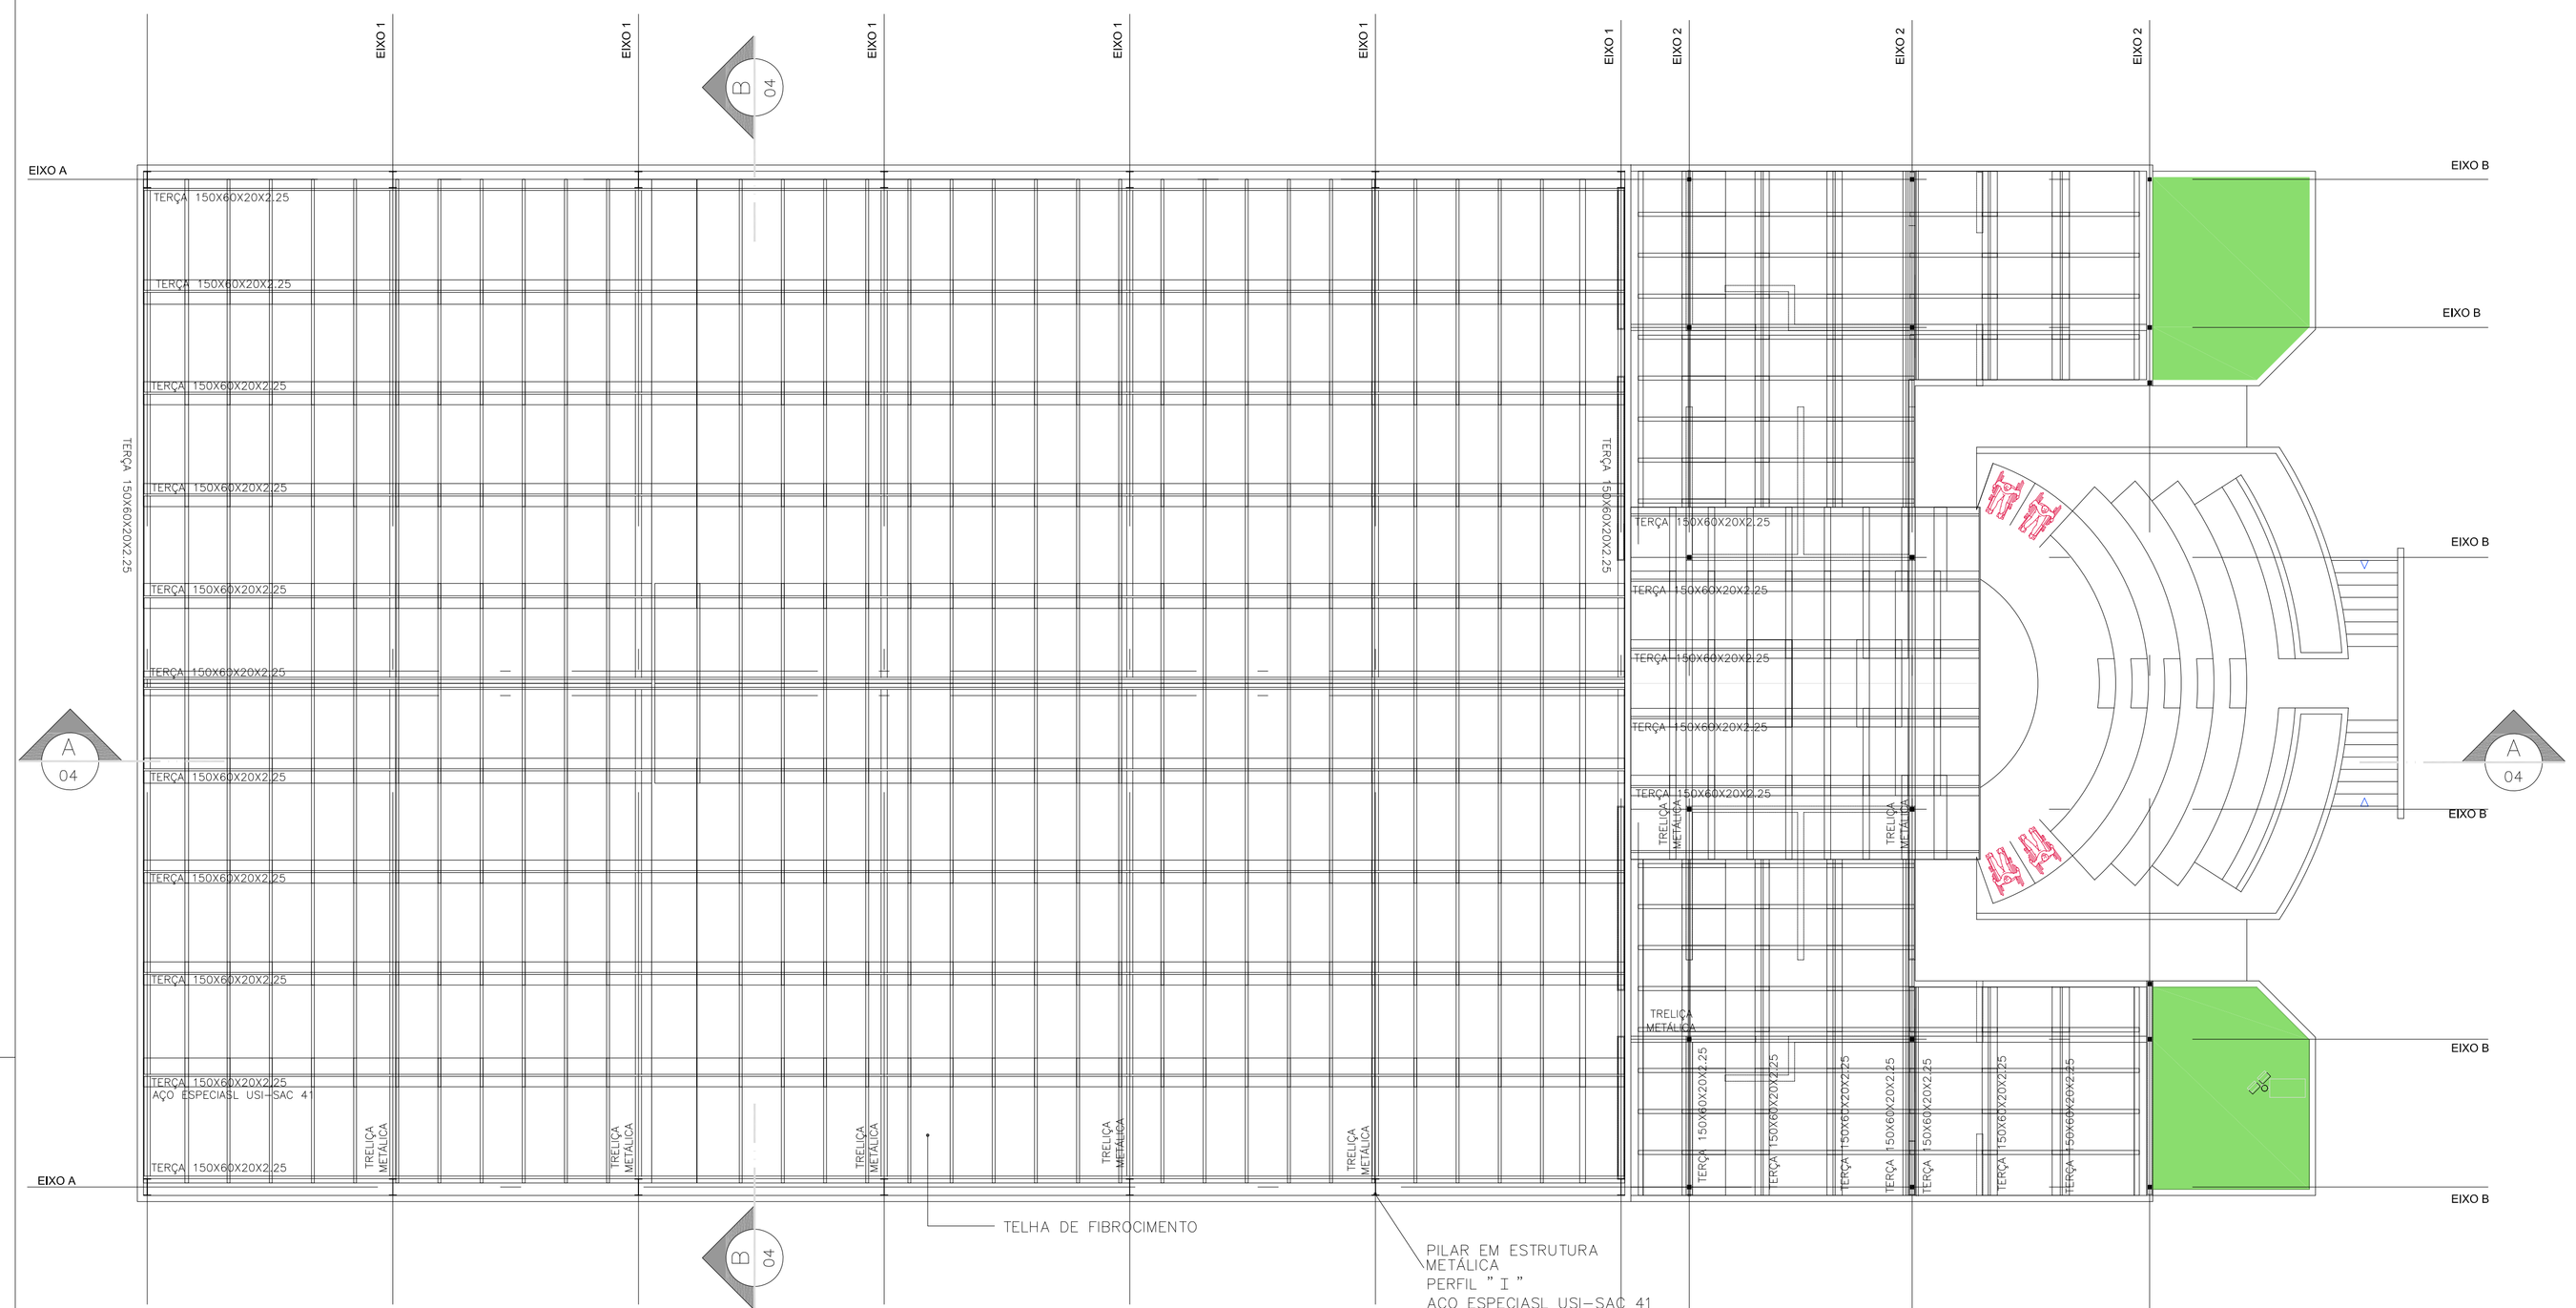

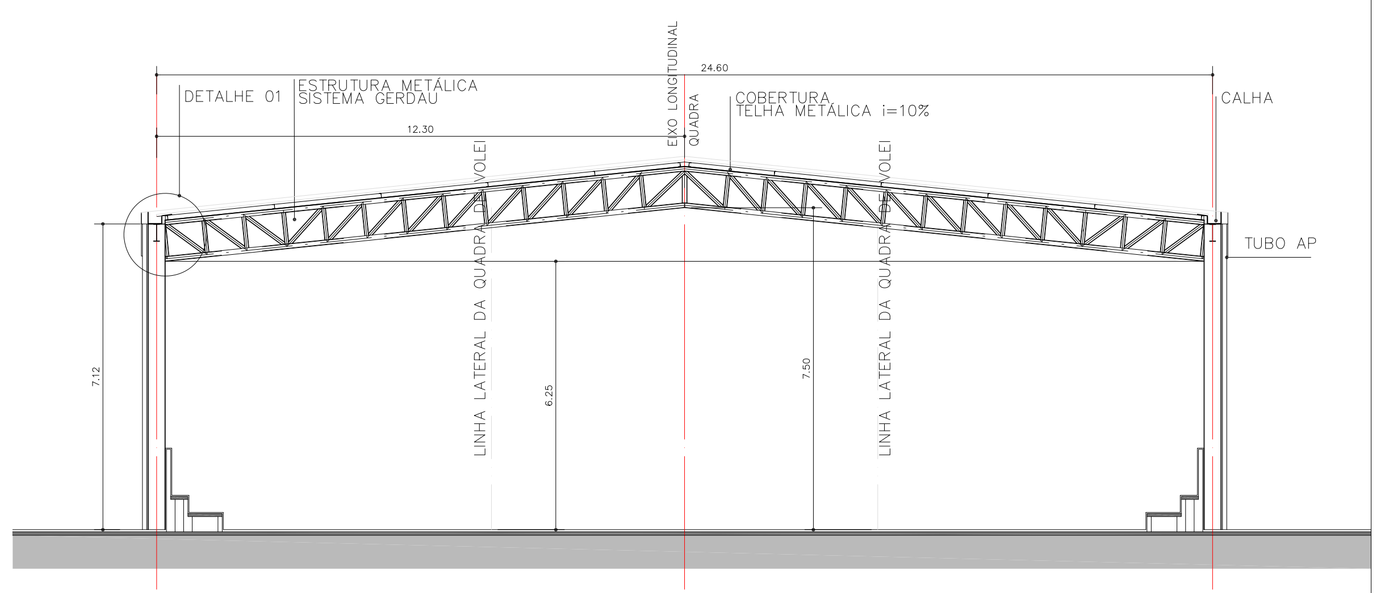

CORTE B–B
ESC 1:100

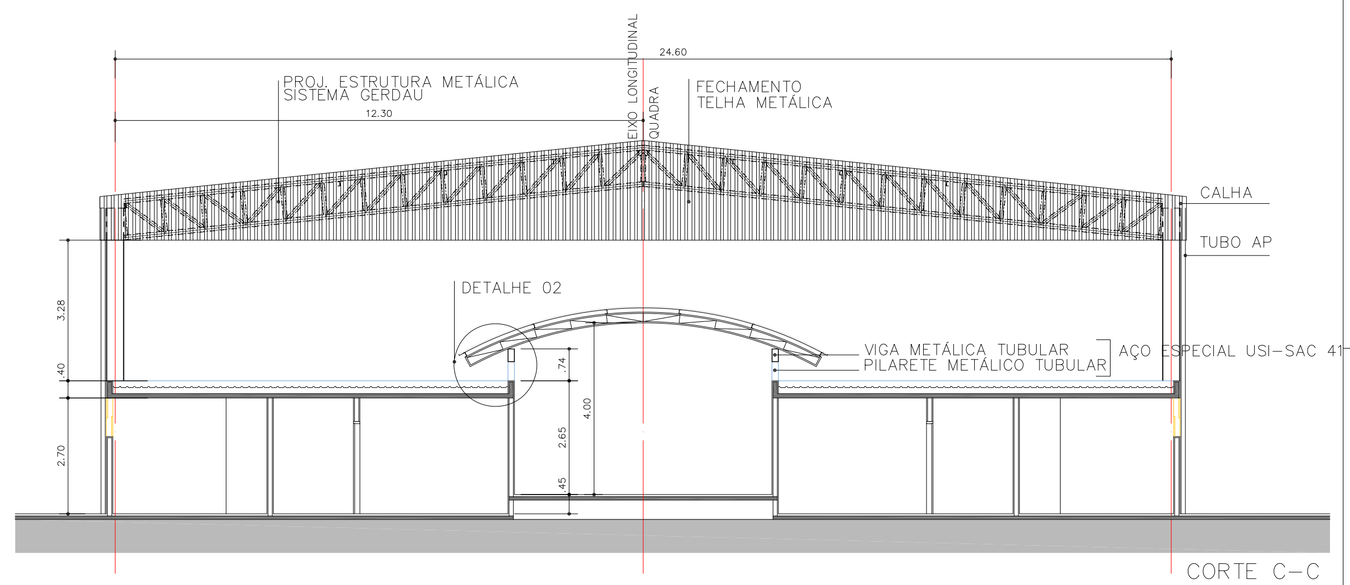

CORTE C–C
ESC 1:100

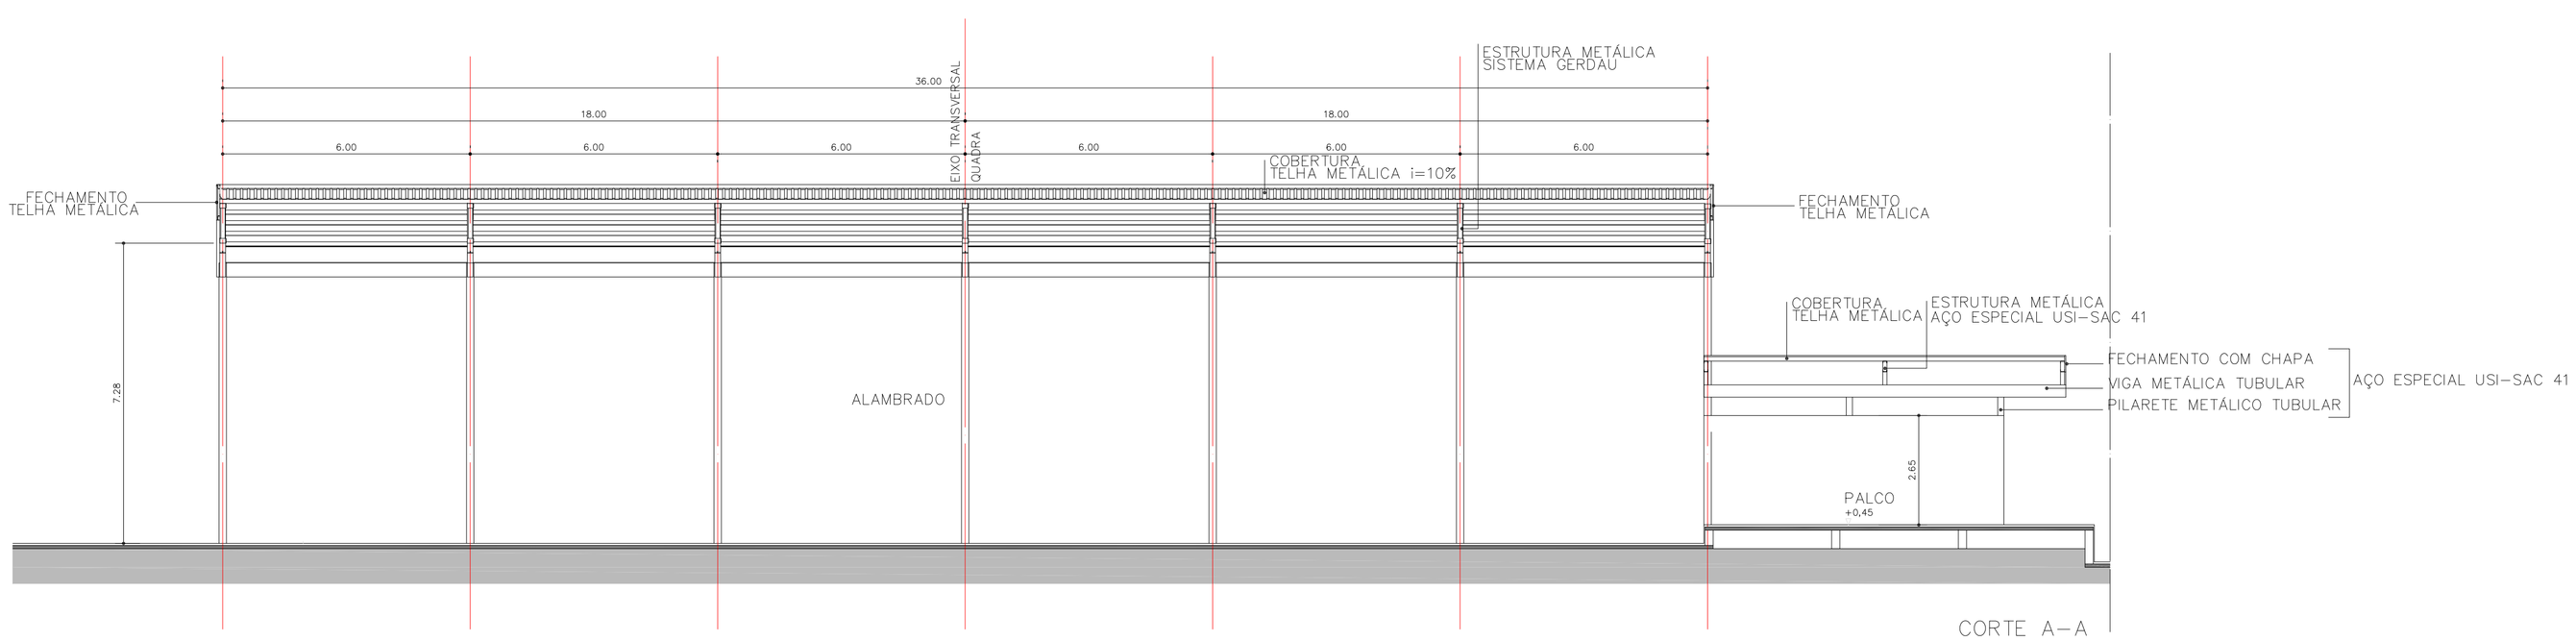

CORTE A–A
ESC 1:100

Fábio Melo
Diretor
Arquiteto Urbanista
CAU A37126-2

DATA	REVISÃO	REVISADO POR	DESCRIÇÃO

FM Projetos
Urbanismo e Arquitetura

PRAÇA ESPORTIVA DO BONFIM

Sr. Prefeito: Poltesport

ENDEREÇO: Rua São José - Santo Amaro / Ba

PROPRIETÁRIO: Prefeitura Muncipal de Santo Amaro

Estrutural Cobertura

Responsável técnico: Fabio Melo CAU.: A37126-2

DATA: Fev/2019

ESCALA: 1/100

PRANCHA: 7e 10

TOTAL DE PRANCHAS: 10