




PERFIL LONGITUDINAL - TRECHO 01  
ESCALAS (H: 1/500; V:1/50)

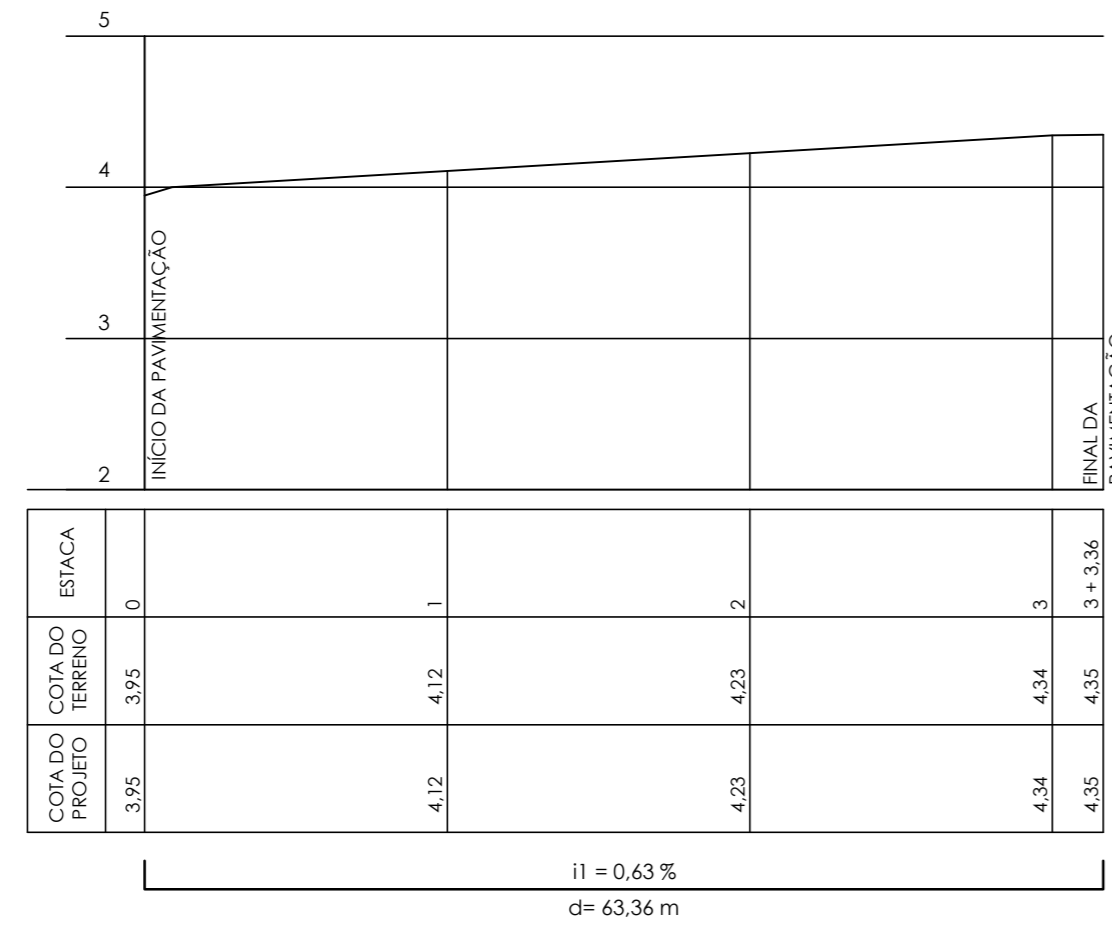


PERFIL LONGITUDINAL - TRECHO 02  
ESCALAS (H: 1/500; V:1/50)

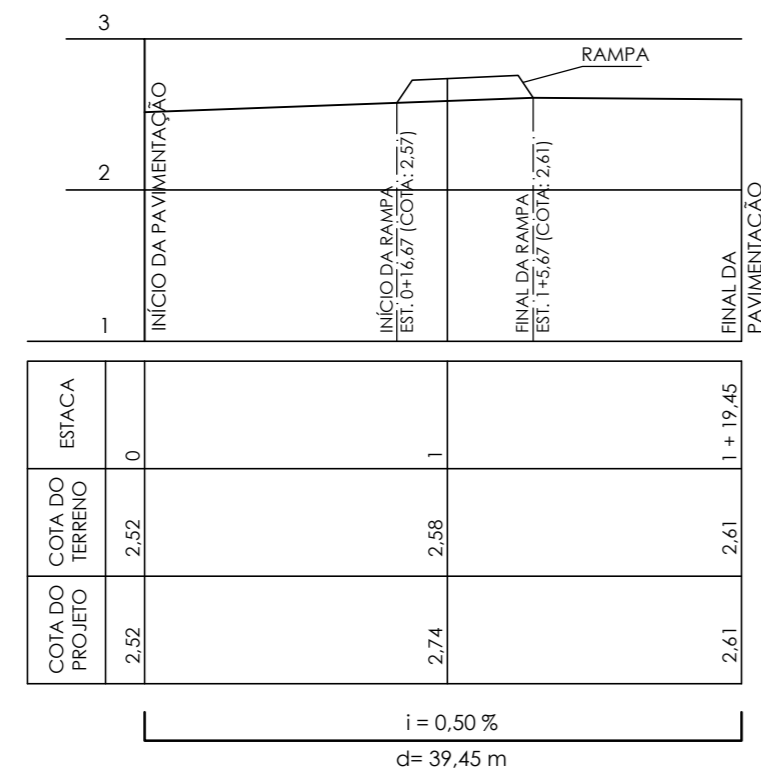

PERFIL LONGITUDINAL - TRECHO 05  
ESCALAS (H: 1/500; V:1/50)

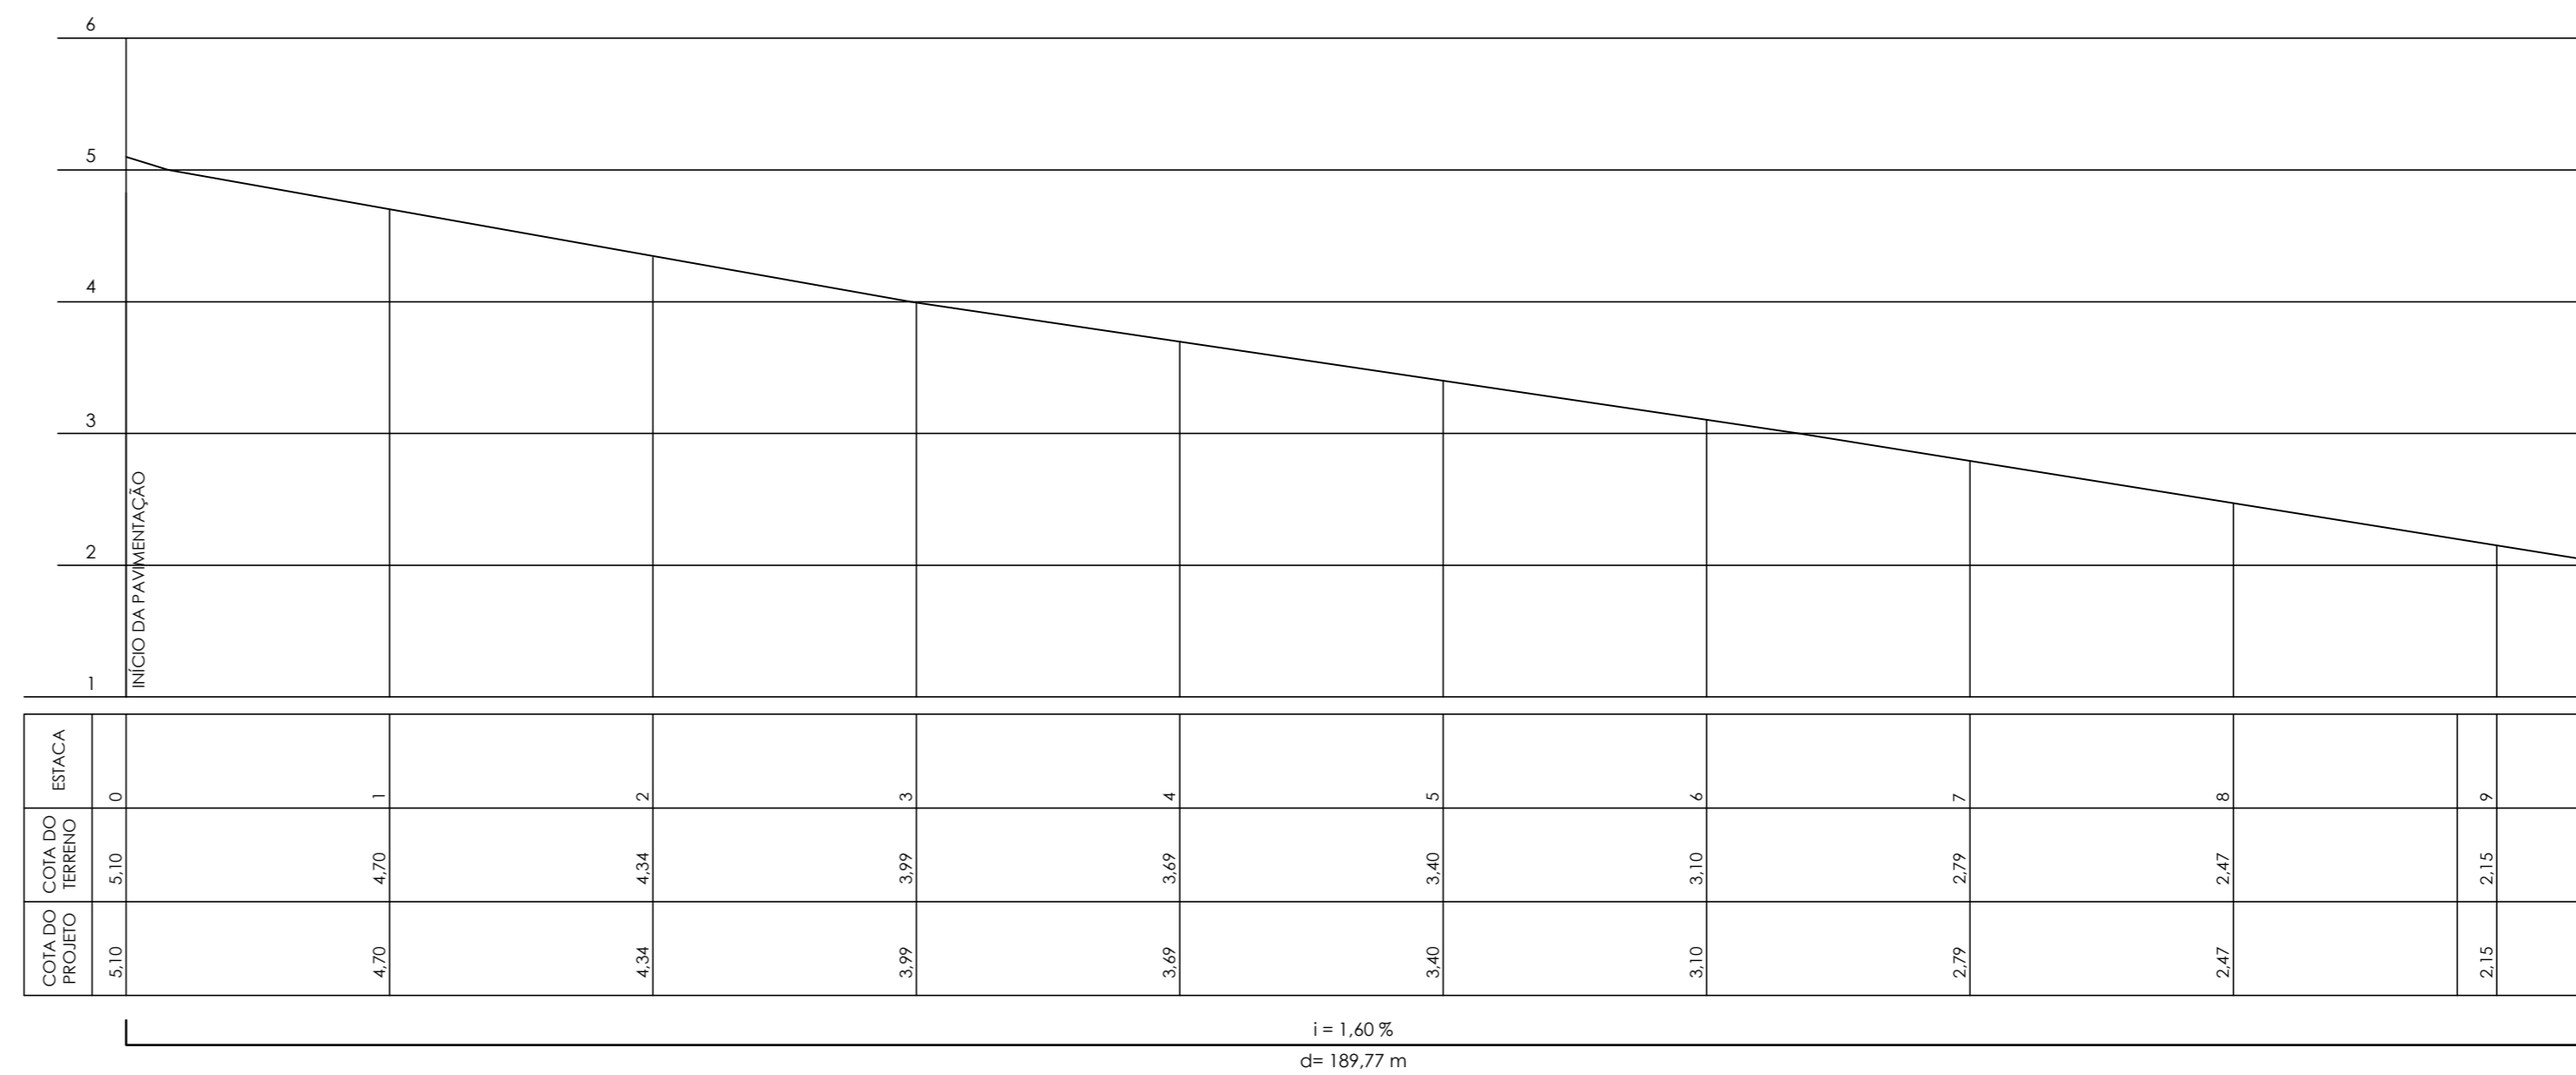

PERFIL LONGITUDINAL - TRECHO 03  
ESCALAS (H: 1/500; V:1/50)

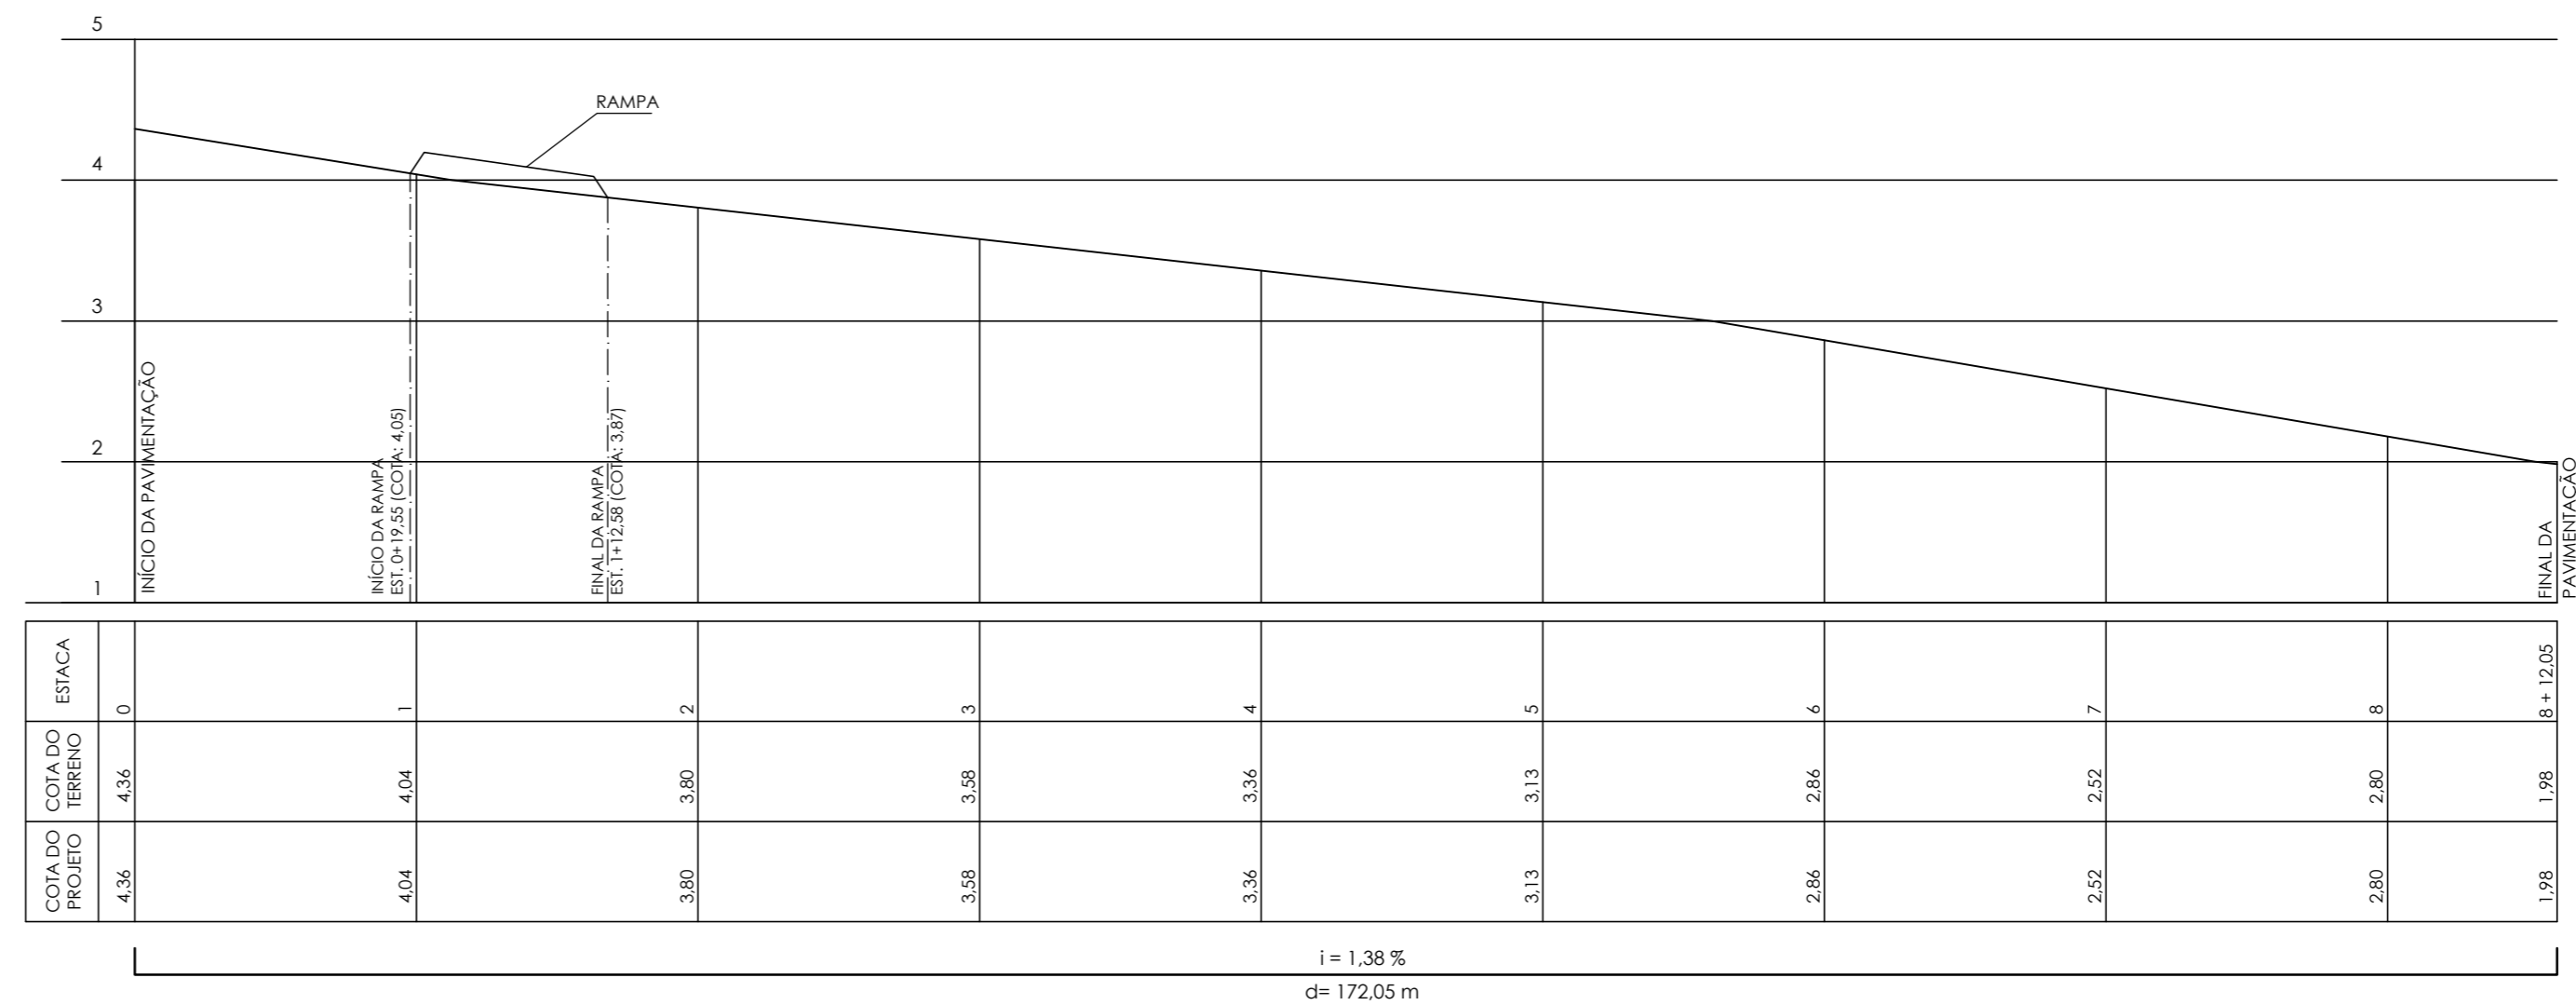

PERFIL LONGITUDINAL - TRECHO 03  
ESCALAS (H: 1/500; V:1/50)

REVISÃO		
Nº	DATA	MODIFICAÇÃO
03		
02		
01		
00	xx/xx/xxxx	Emissão inicial



PREFEITURA MUNICIPAL DE SANTO AMARO  
SEINFRA - SECRETARIA MUNICIPAL  
DE INFRAESTRUTURA  
E DESENVOLVIMENTO URBANO

OBRA: REQUALIFICAÇÃO DA  
ORLA DE ITAPEMA  
ENDEREÇO: PRAIA DE ITAPEMA, SANTO AMARO/BA

PROJETO GEOMÉTRICO - PERFIS LONGITUDINAIS			
RESP. TÉCNICO:	DORRESP. TÉCNICO:	FOLHA	ESCALA
MARCUS VINÍCIUS DIAS (ARQUITETO CAU/BA A34034-0)		06	INDICADA
GESTOR:	ALESSANDRA GOMES		