


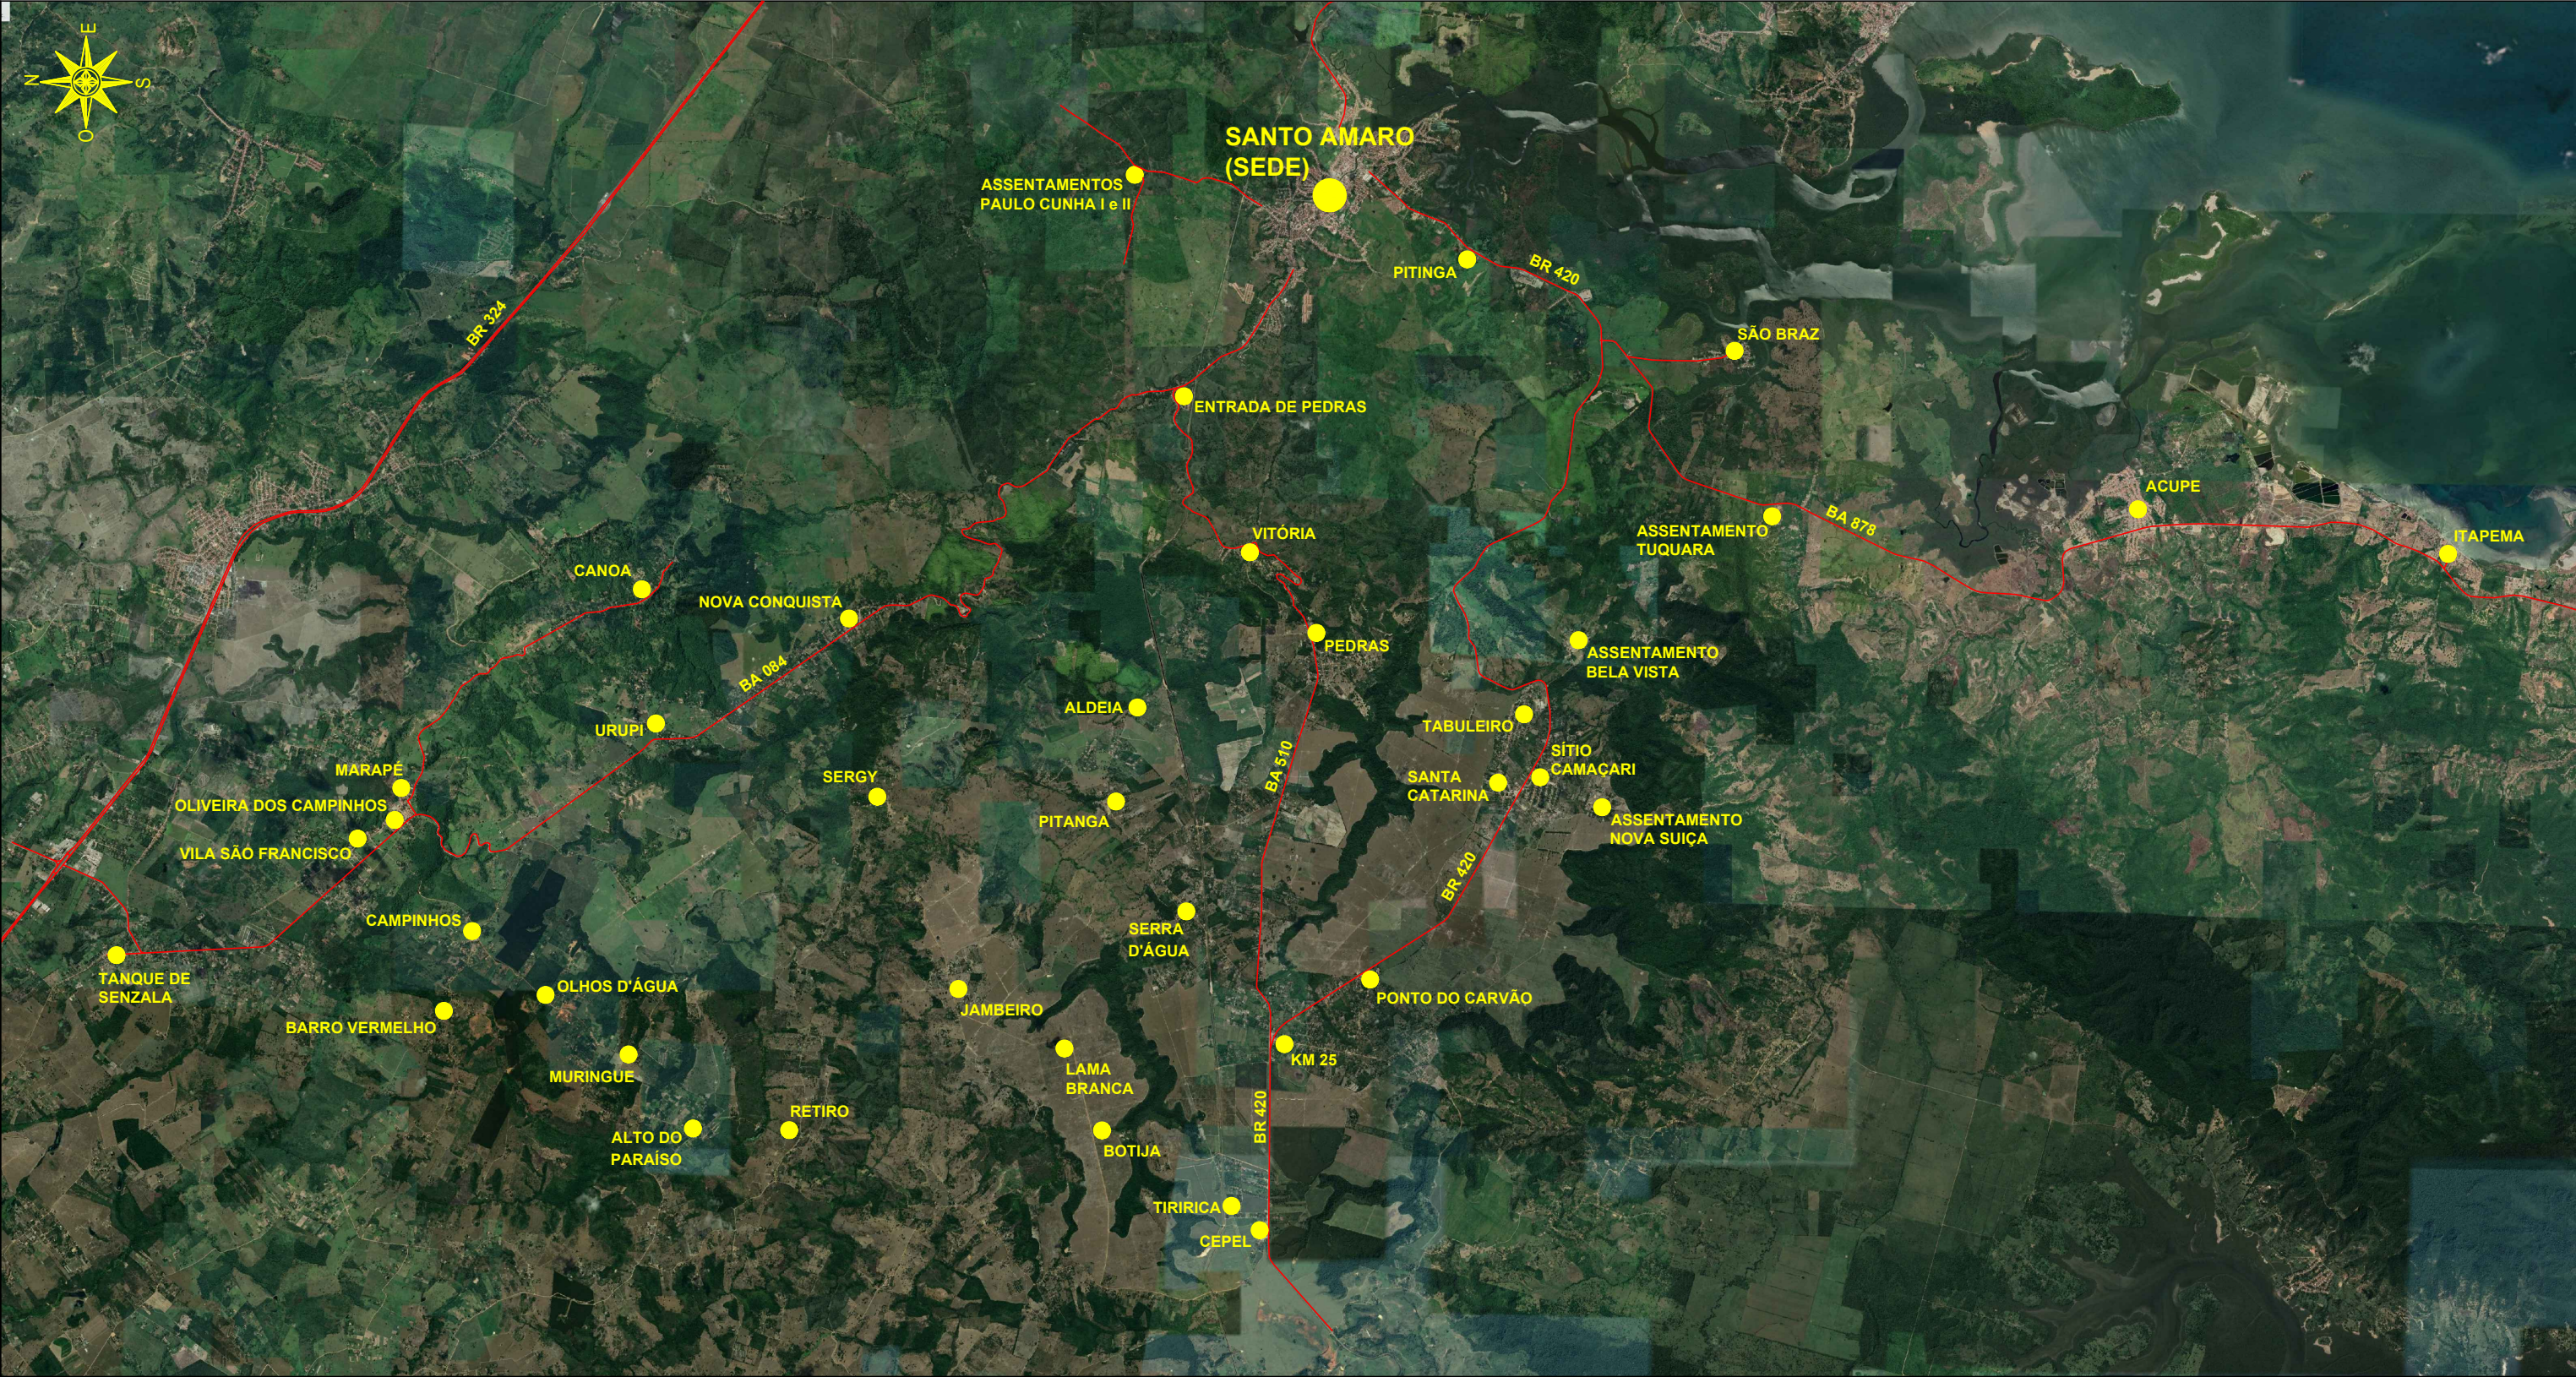

PREFEITURA MUNICIPAL DE SANTO AMARO
SEINFRA - SECRETARIA MUNICIPAL
DE INFRAESTRUTURA
E DESENVOLVIMENTO URBANO

OBRA:
ENDEREÇO:
MUNICÍPIO DE SANTO AMARO/BA

PLANTA DE LOCALIZAÇÃO			
RESP. TÉCNICO: MARCUS VINICIUS DIAS (ARQUITETO CAU/BA A34034-0)	CORRESP. TÉCNICO:	FOLHA 01	ESCALA SEM ESCALA
GESTOR: ALESSANDRA GOMES			