

DIAGRAMA UNIFILAR
QD(REFEITÓRIO, ÁREA EXTERNA, EQUIPE TÉCNICA, BANHEIROS)

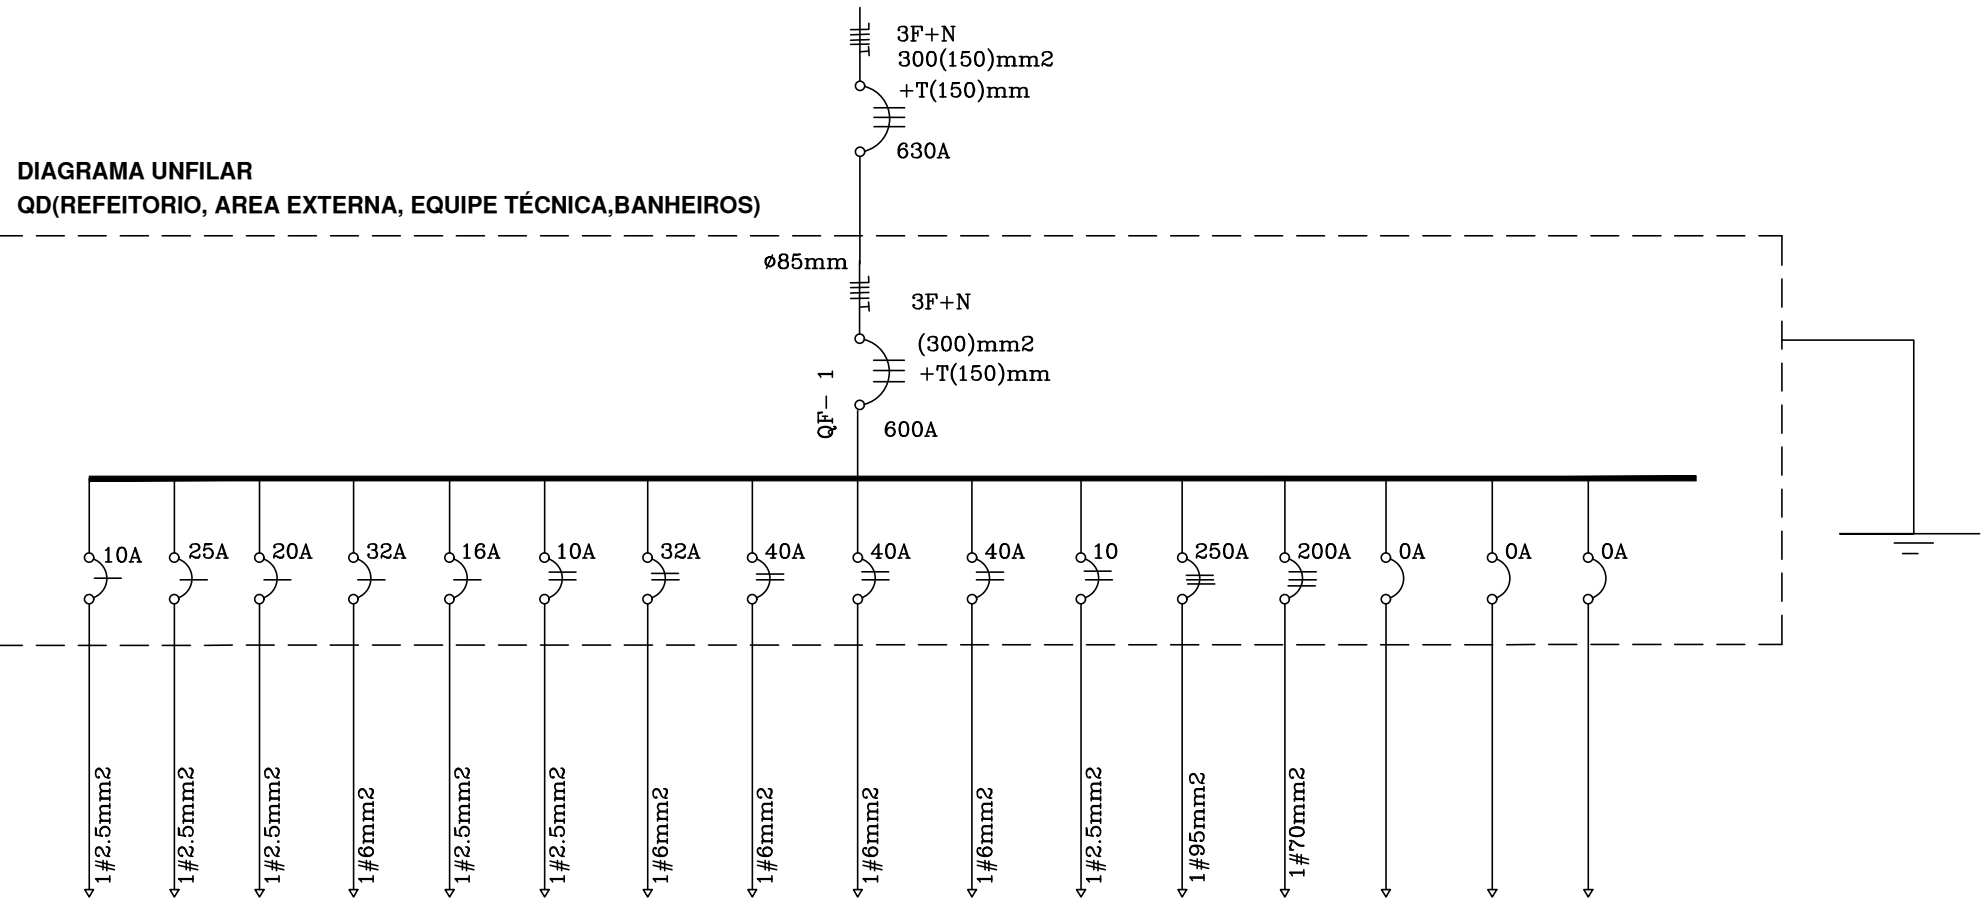


DIAGRAMA UNIFILAR
QD(CIRCULAÇÃO, COCÇÃO, DEPOSITO SECO, GUARITA, INSPEÇÃO E VESTIÁRIOS)

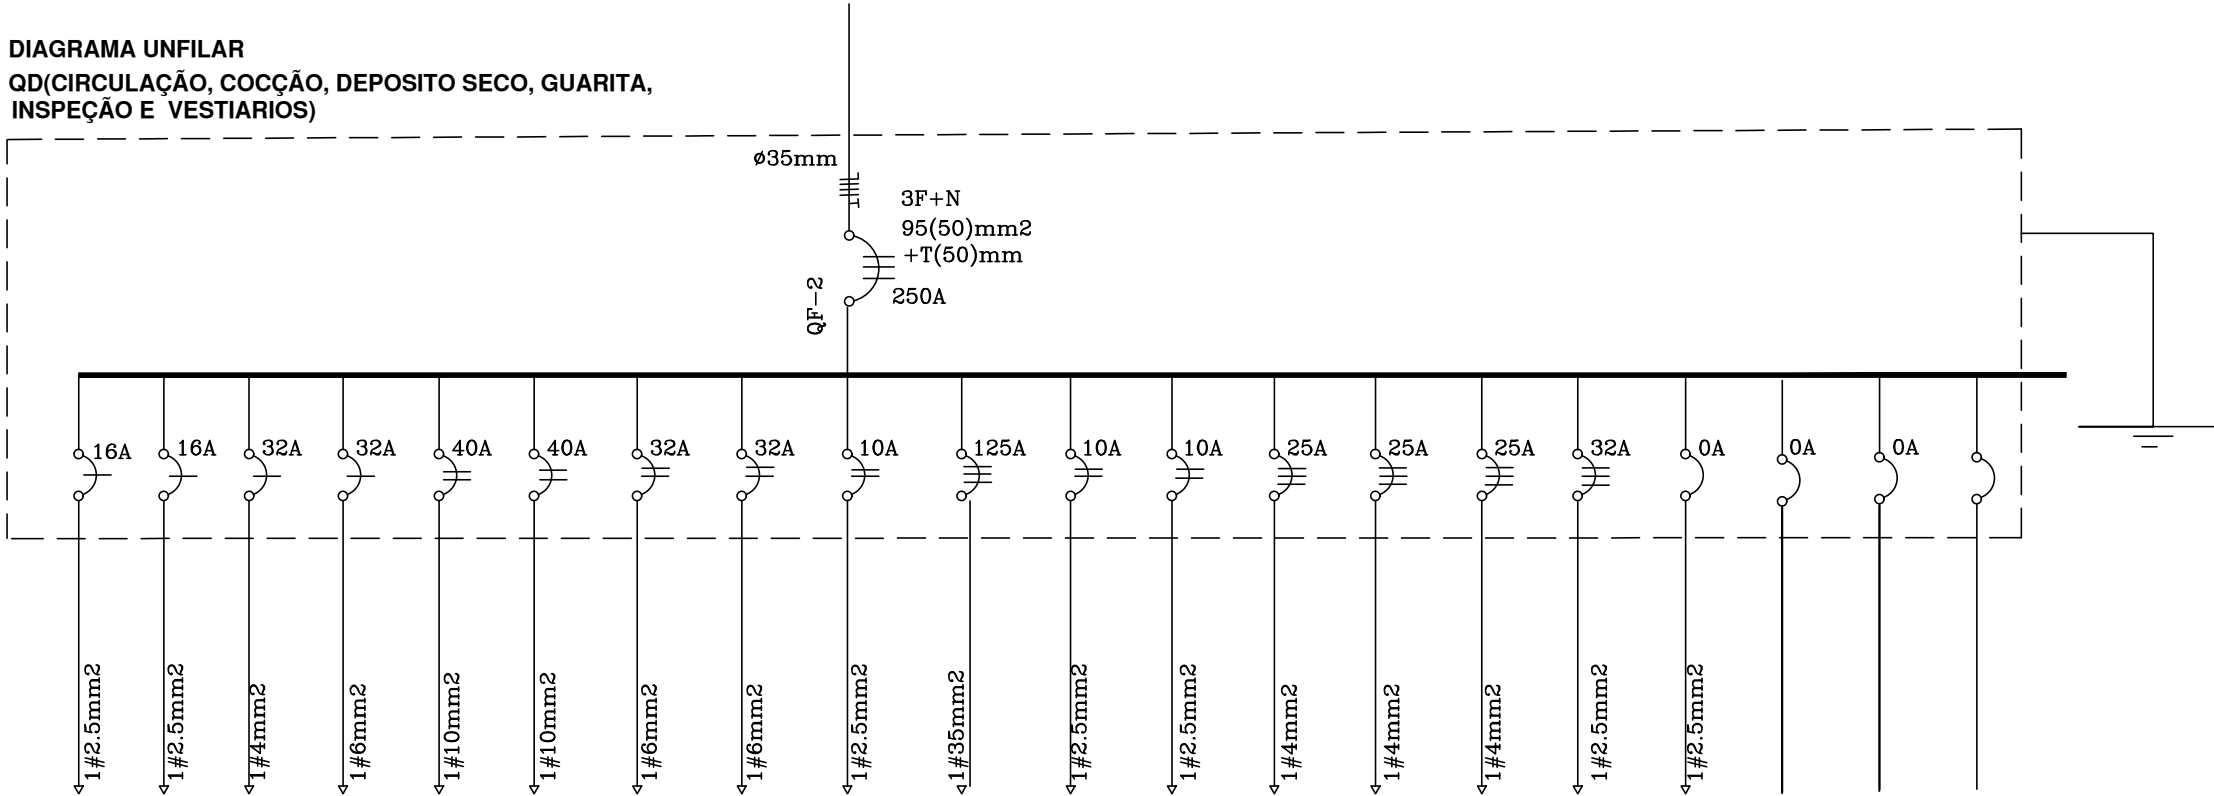


DIAGRAMA UNIFILAR
QD(PREPARAÇÃO DE ALIMENTOS, SALA NUTRICIONISTA, CAMARA FRIGORIFICA, CASA DE GAS, LIXO)



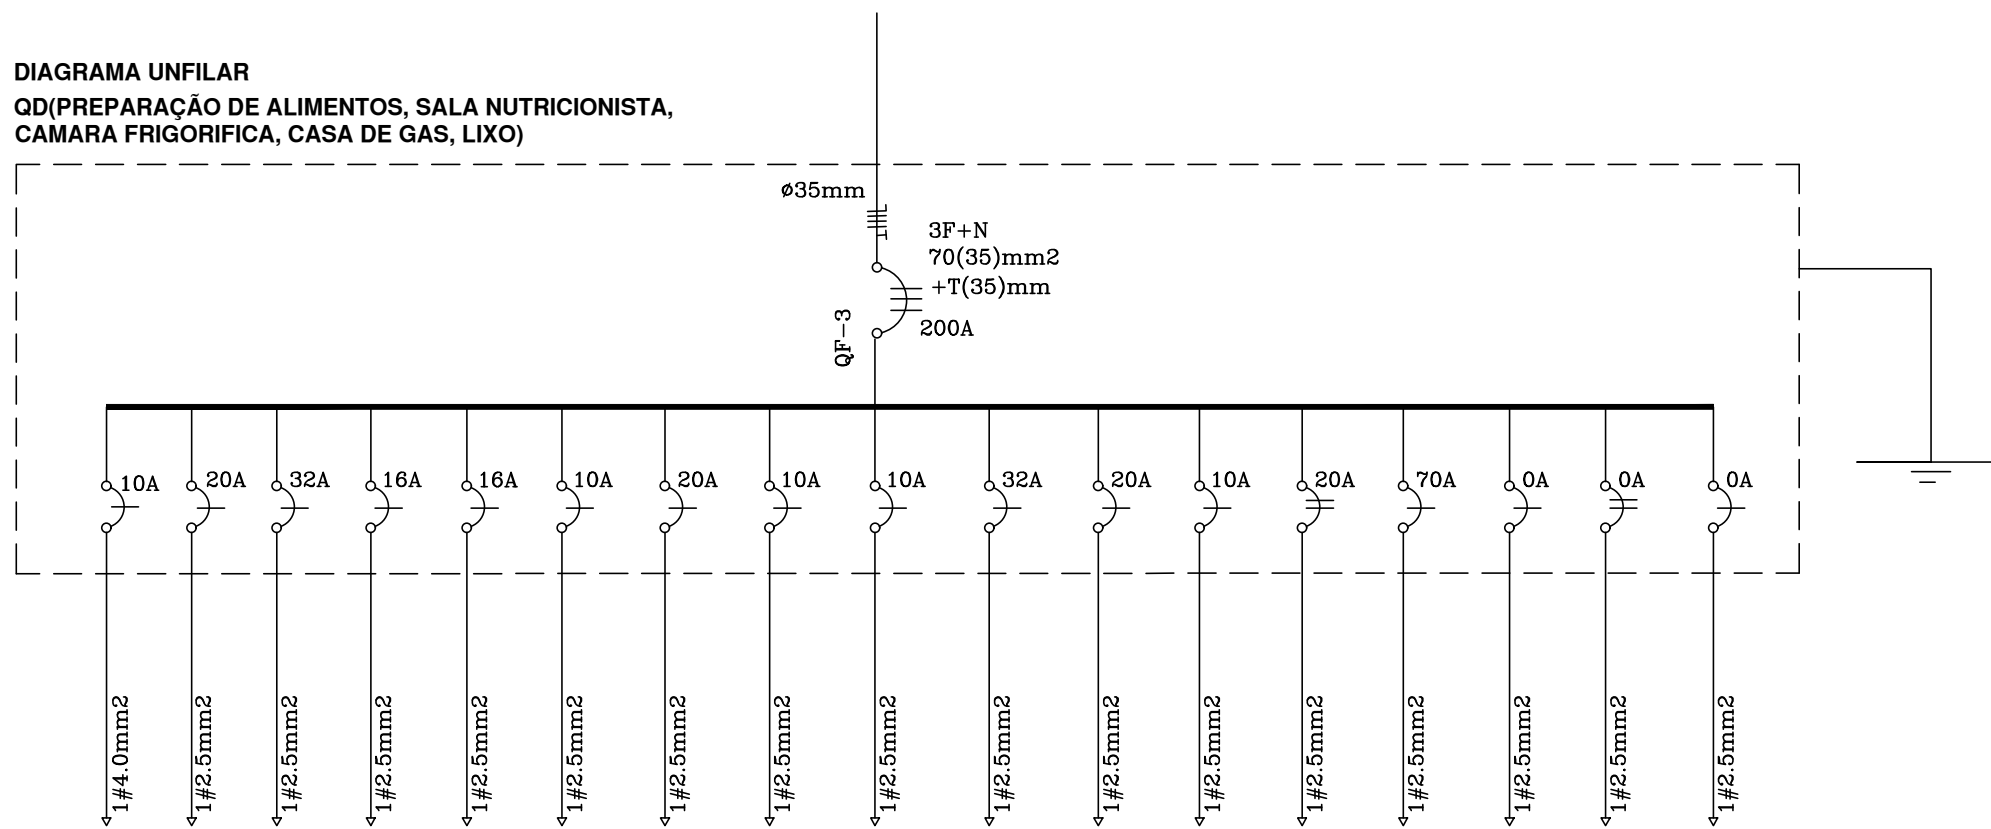


DIAGRAMA UNIFILAR
QD(ESTACIONAMENTO)

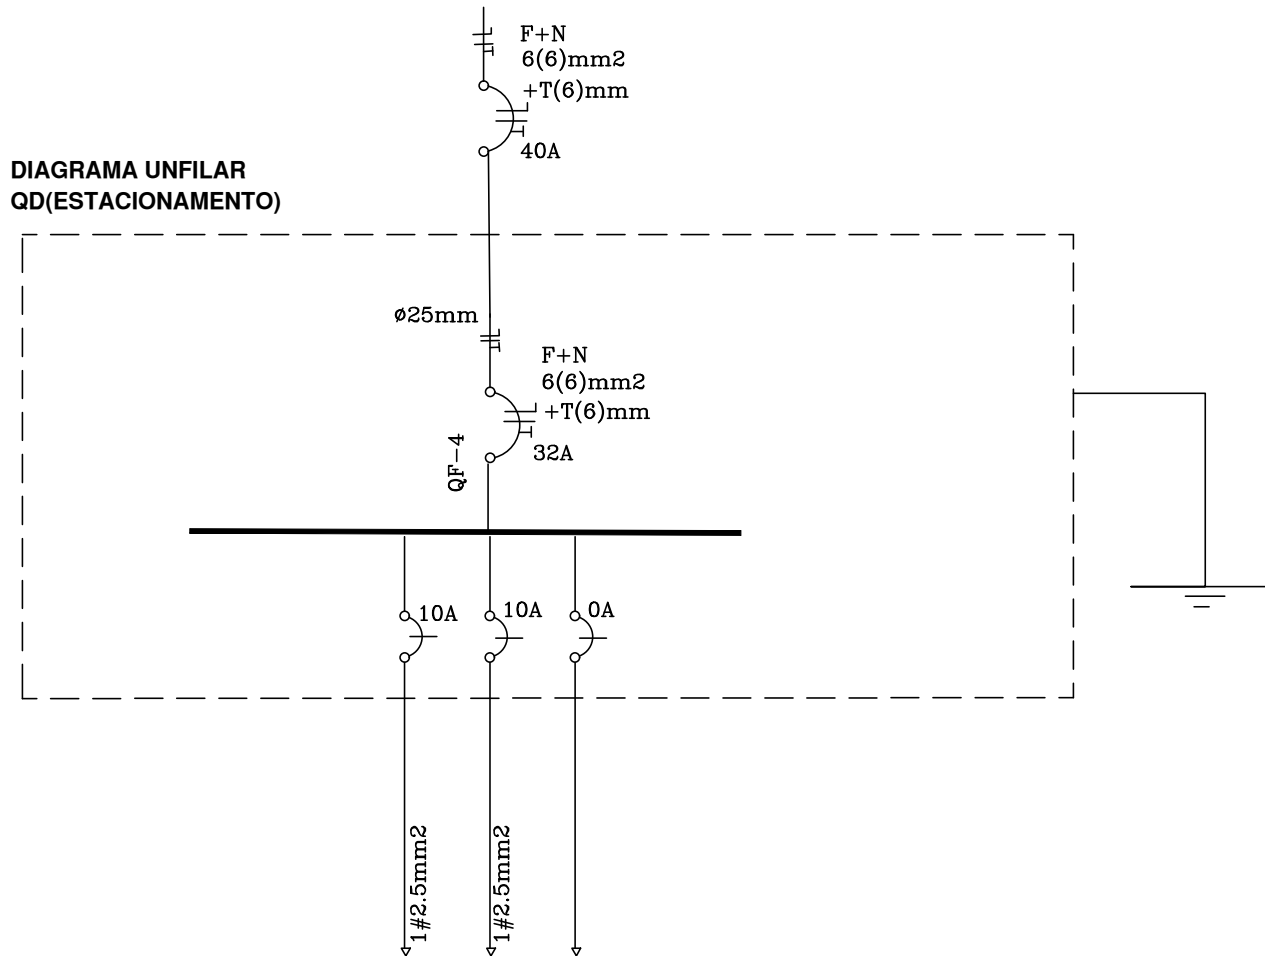


ARMÁRIO DE MEDIDORES VISTA FRONTAL

Ver anexo –NORMA COELBA

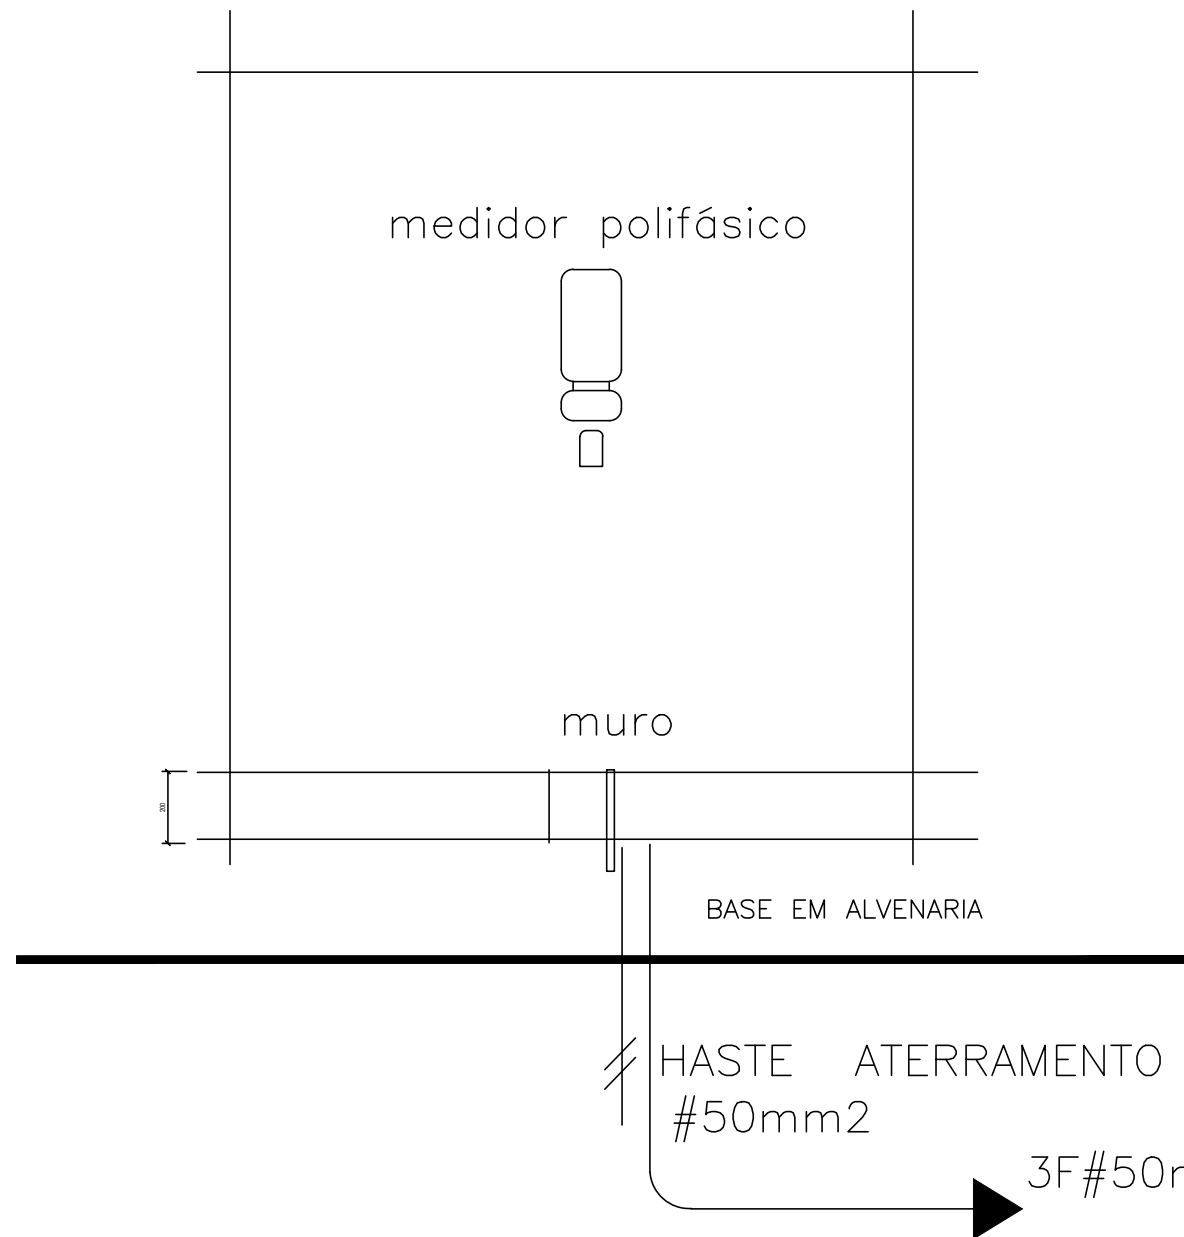

VISTA LATERAL


Ver anexo F–NORMA COELBA

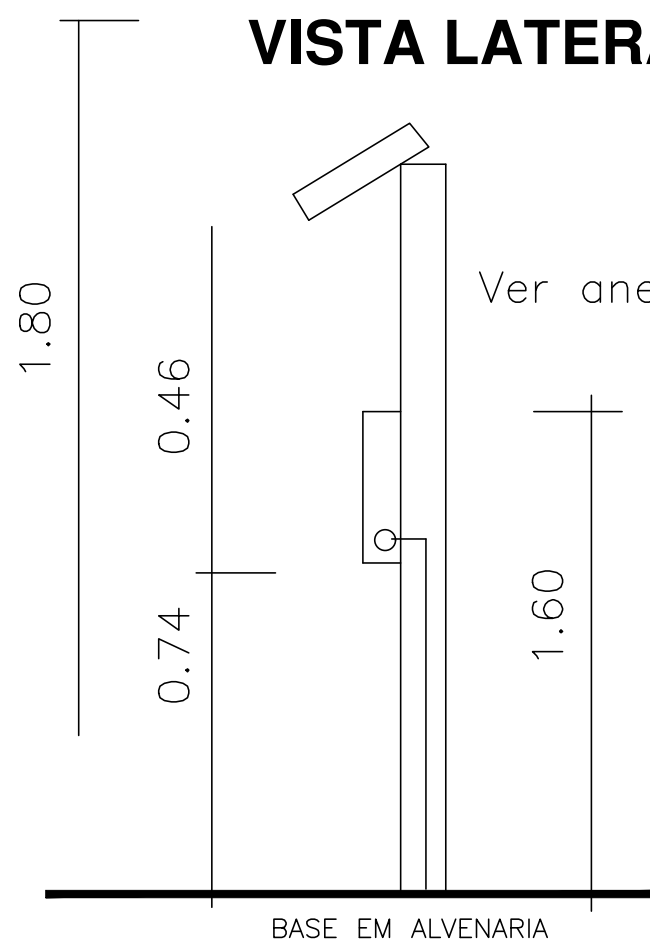


SISTEMA DE ATERRAMENTO

ATERRAMENTO RESTAURANTE

1 HASTE DE TERRA

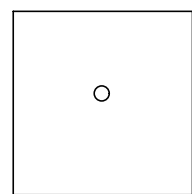


CABO DE COBRE NU 50 mm2

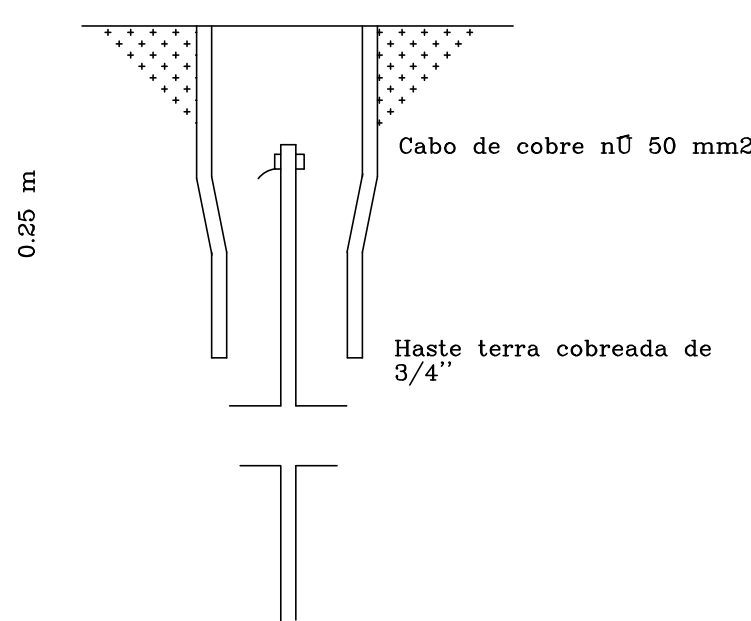


ATERRAMENTO ESTACIONAMENTO RESTAURANTE

1 HASTE DE TERRA

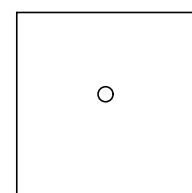

CABO DE COBRE NU 10 mm2

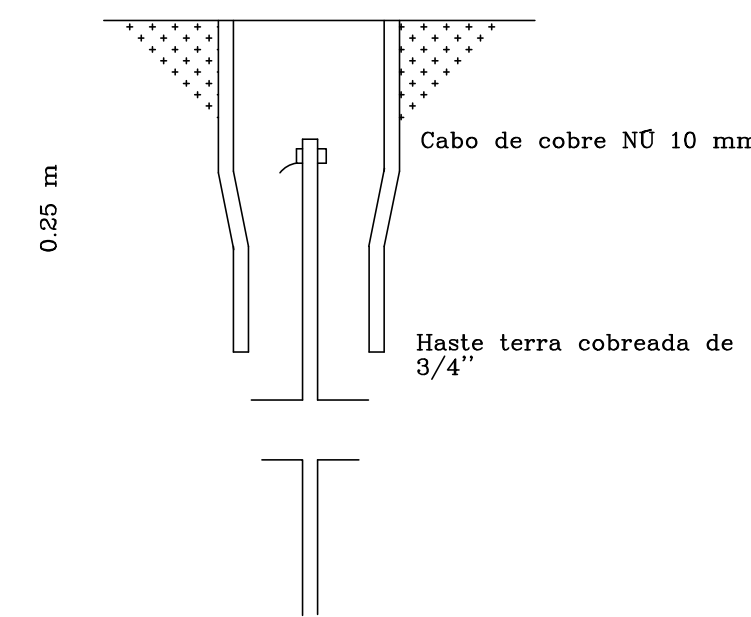

**PREFEITURA MUNICIPAL DE
SANTO AMARO**
SEINFRA - SECRETARIA DE INFRAESTRUTURA E
DESENVOLVIMENTO

PREFEITURA

PREFEITURA MUNICIPAL DE SANTO AMARO

GESTÃO

ALESSANDRA GOMES

PROJETO

RESTAURANTE POPULAR

PRANCHAS

Detalhes e unifilar Geral

ENGENHEIRO ELETRICISTA

TATIANE SUZART

CREA

3000114858

DATA

MAIO/2022

ESCALA

sem escala

PROJETO REFERENCIA

03/03