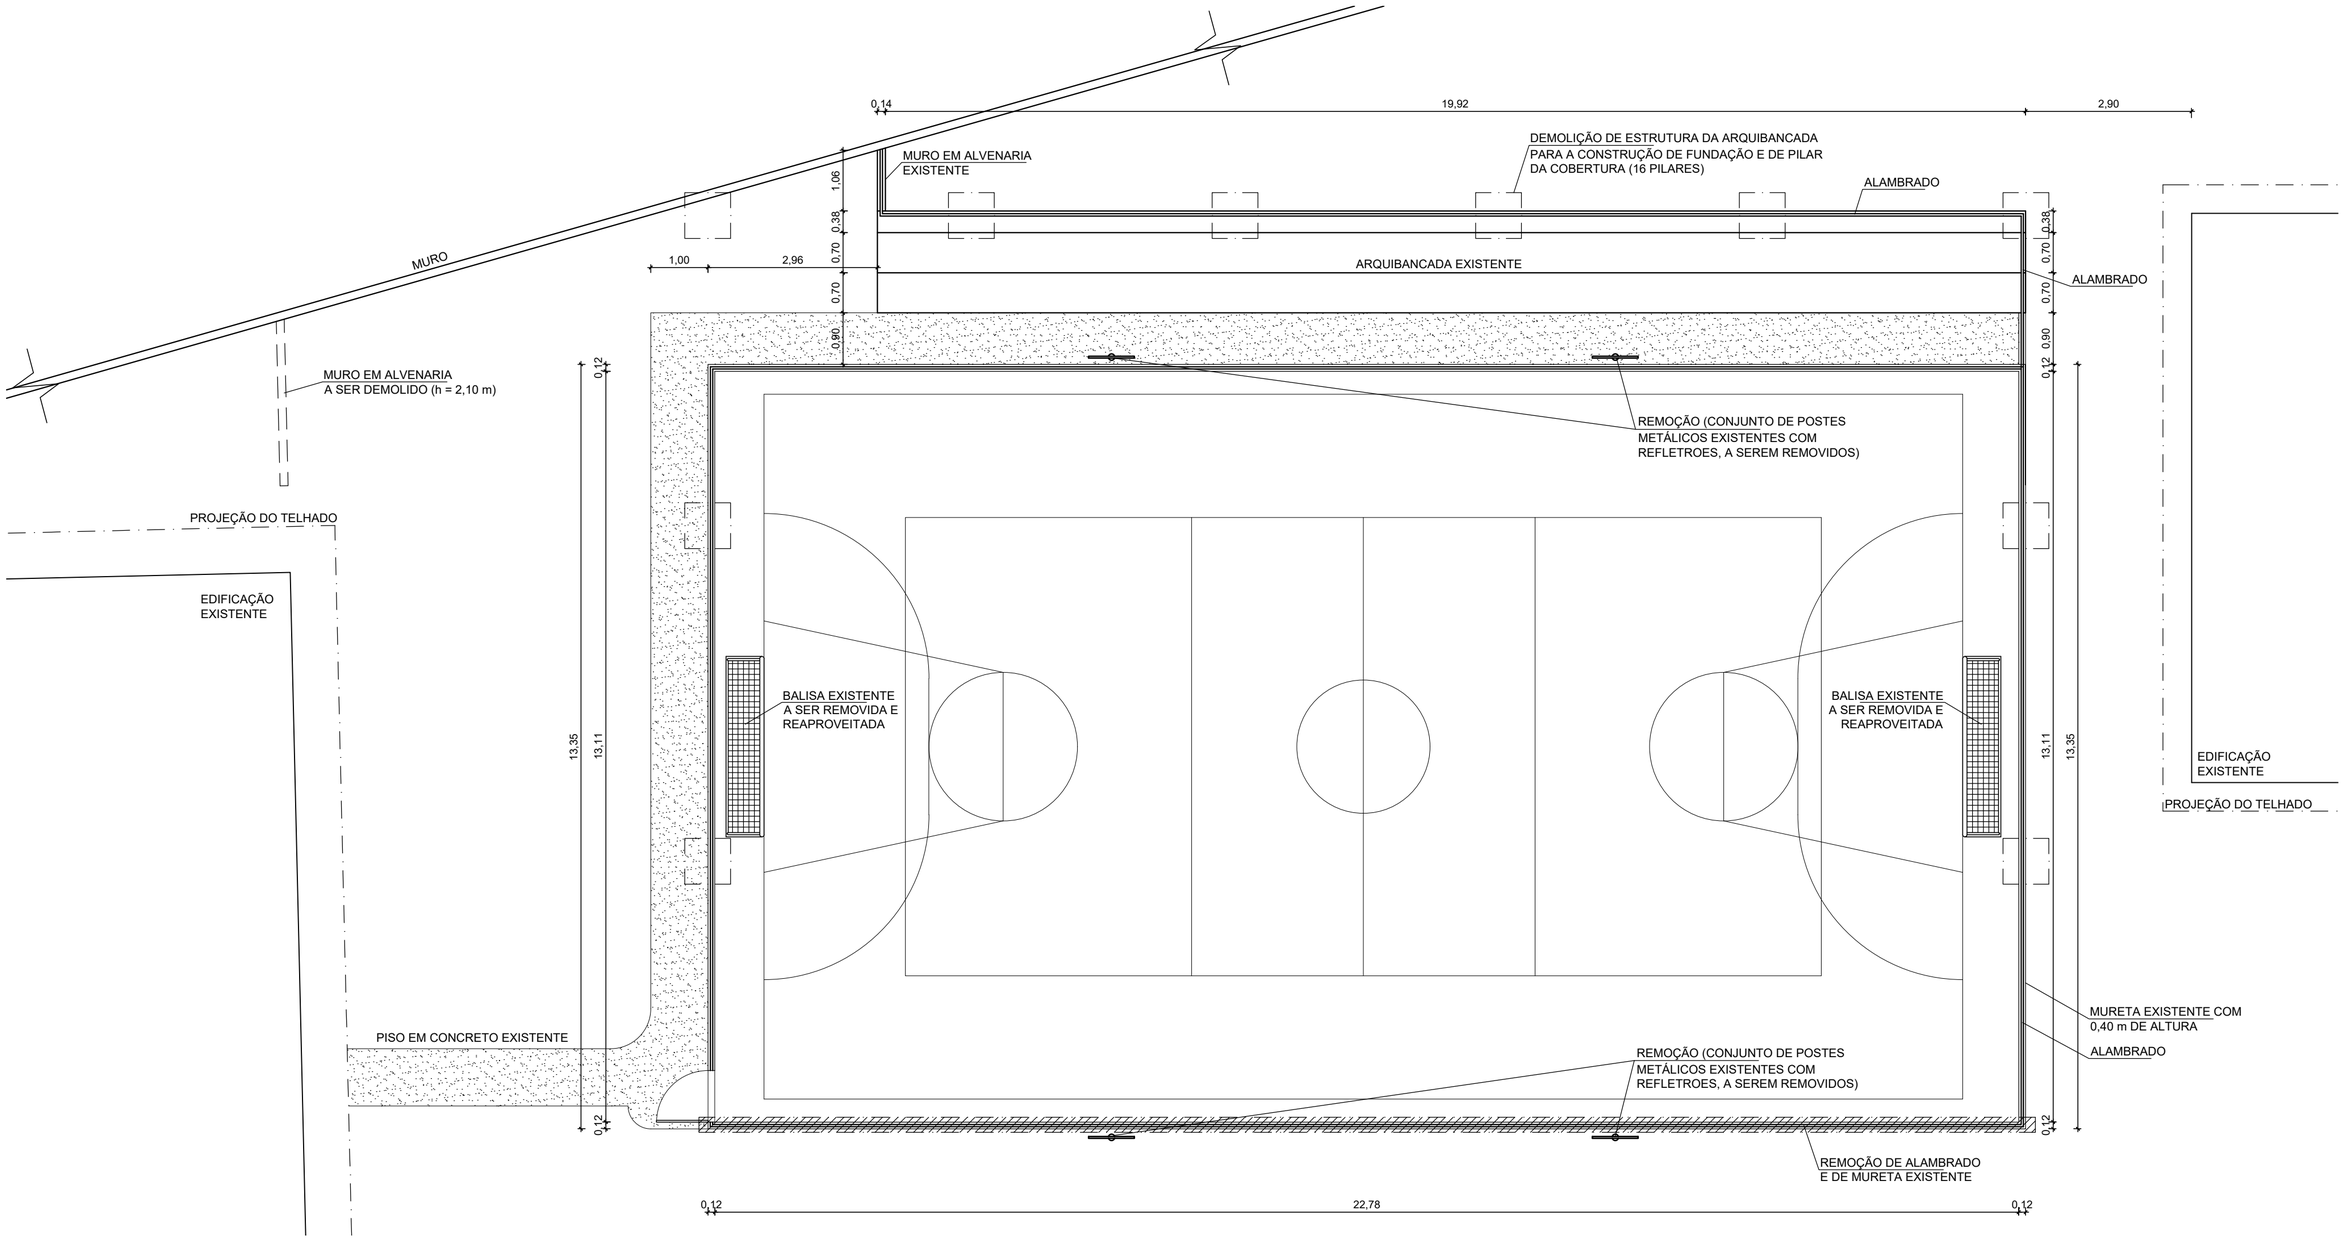

PLANTA BAIXA DE DEMOLIÇÃO
ESCALA: 1/75

REVISÃO

Nº	DATA	MODIFICAÇÃO	VISTO
03			
02			
01			
00	xx/xx/xxxx	Emissão inicial	

PREFEITURA MUNICIPAL DE SANTO AMARO
SEINFRA - SECRETARIA MUNICIPAL
DE INFRAESTRUTURA
E DESENVOLVIMENTO URBANO

OBRA:
CONSTRUÇÃO DE COBERTURA E REFORMA DE QUADRA POLIESPORTIVA (CENTRO EDUCACIONAL MUNICIPAL DE OLIVEIRA DOS CAMPINHOS - CEMOC)

ENDEREÇO:
PRAÇA HEITOR DIAS PEREIRA, S/N, DISTRITO DE OLIVEIRA DOS CAMPINHOS, SANTO AMARO/BA

ASSUNTO:
PLANTA BAIXA - LEVANTAMENTO CADASTRAL

RESP. TÉCNICO:
MARCUS VINICIUS DIAS
(ARQUITETO CAU/BA A34034-0)

CORRESP. TÉCNICO:

GESTOR:
ALESSANDRA GOMES

FOLHA
02

ESCALA
1/75