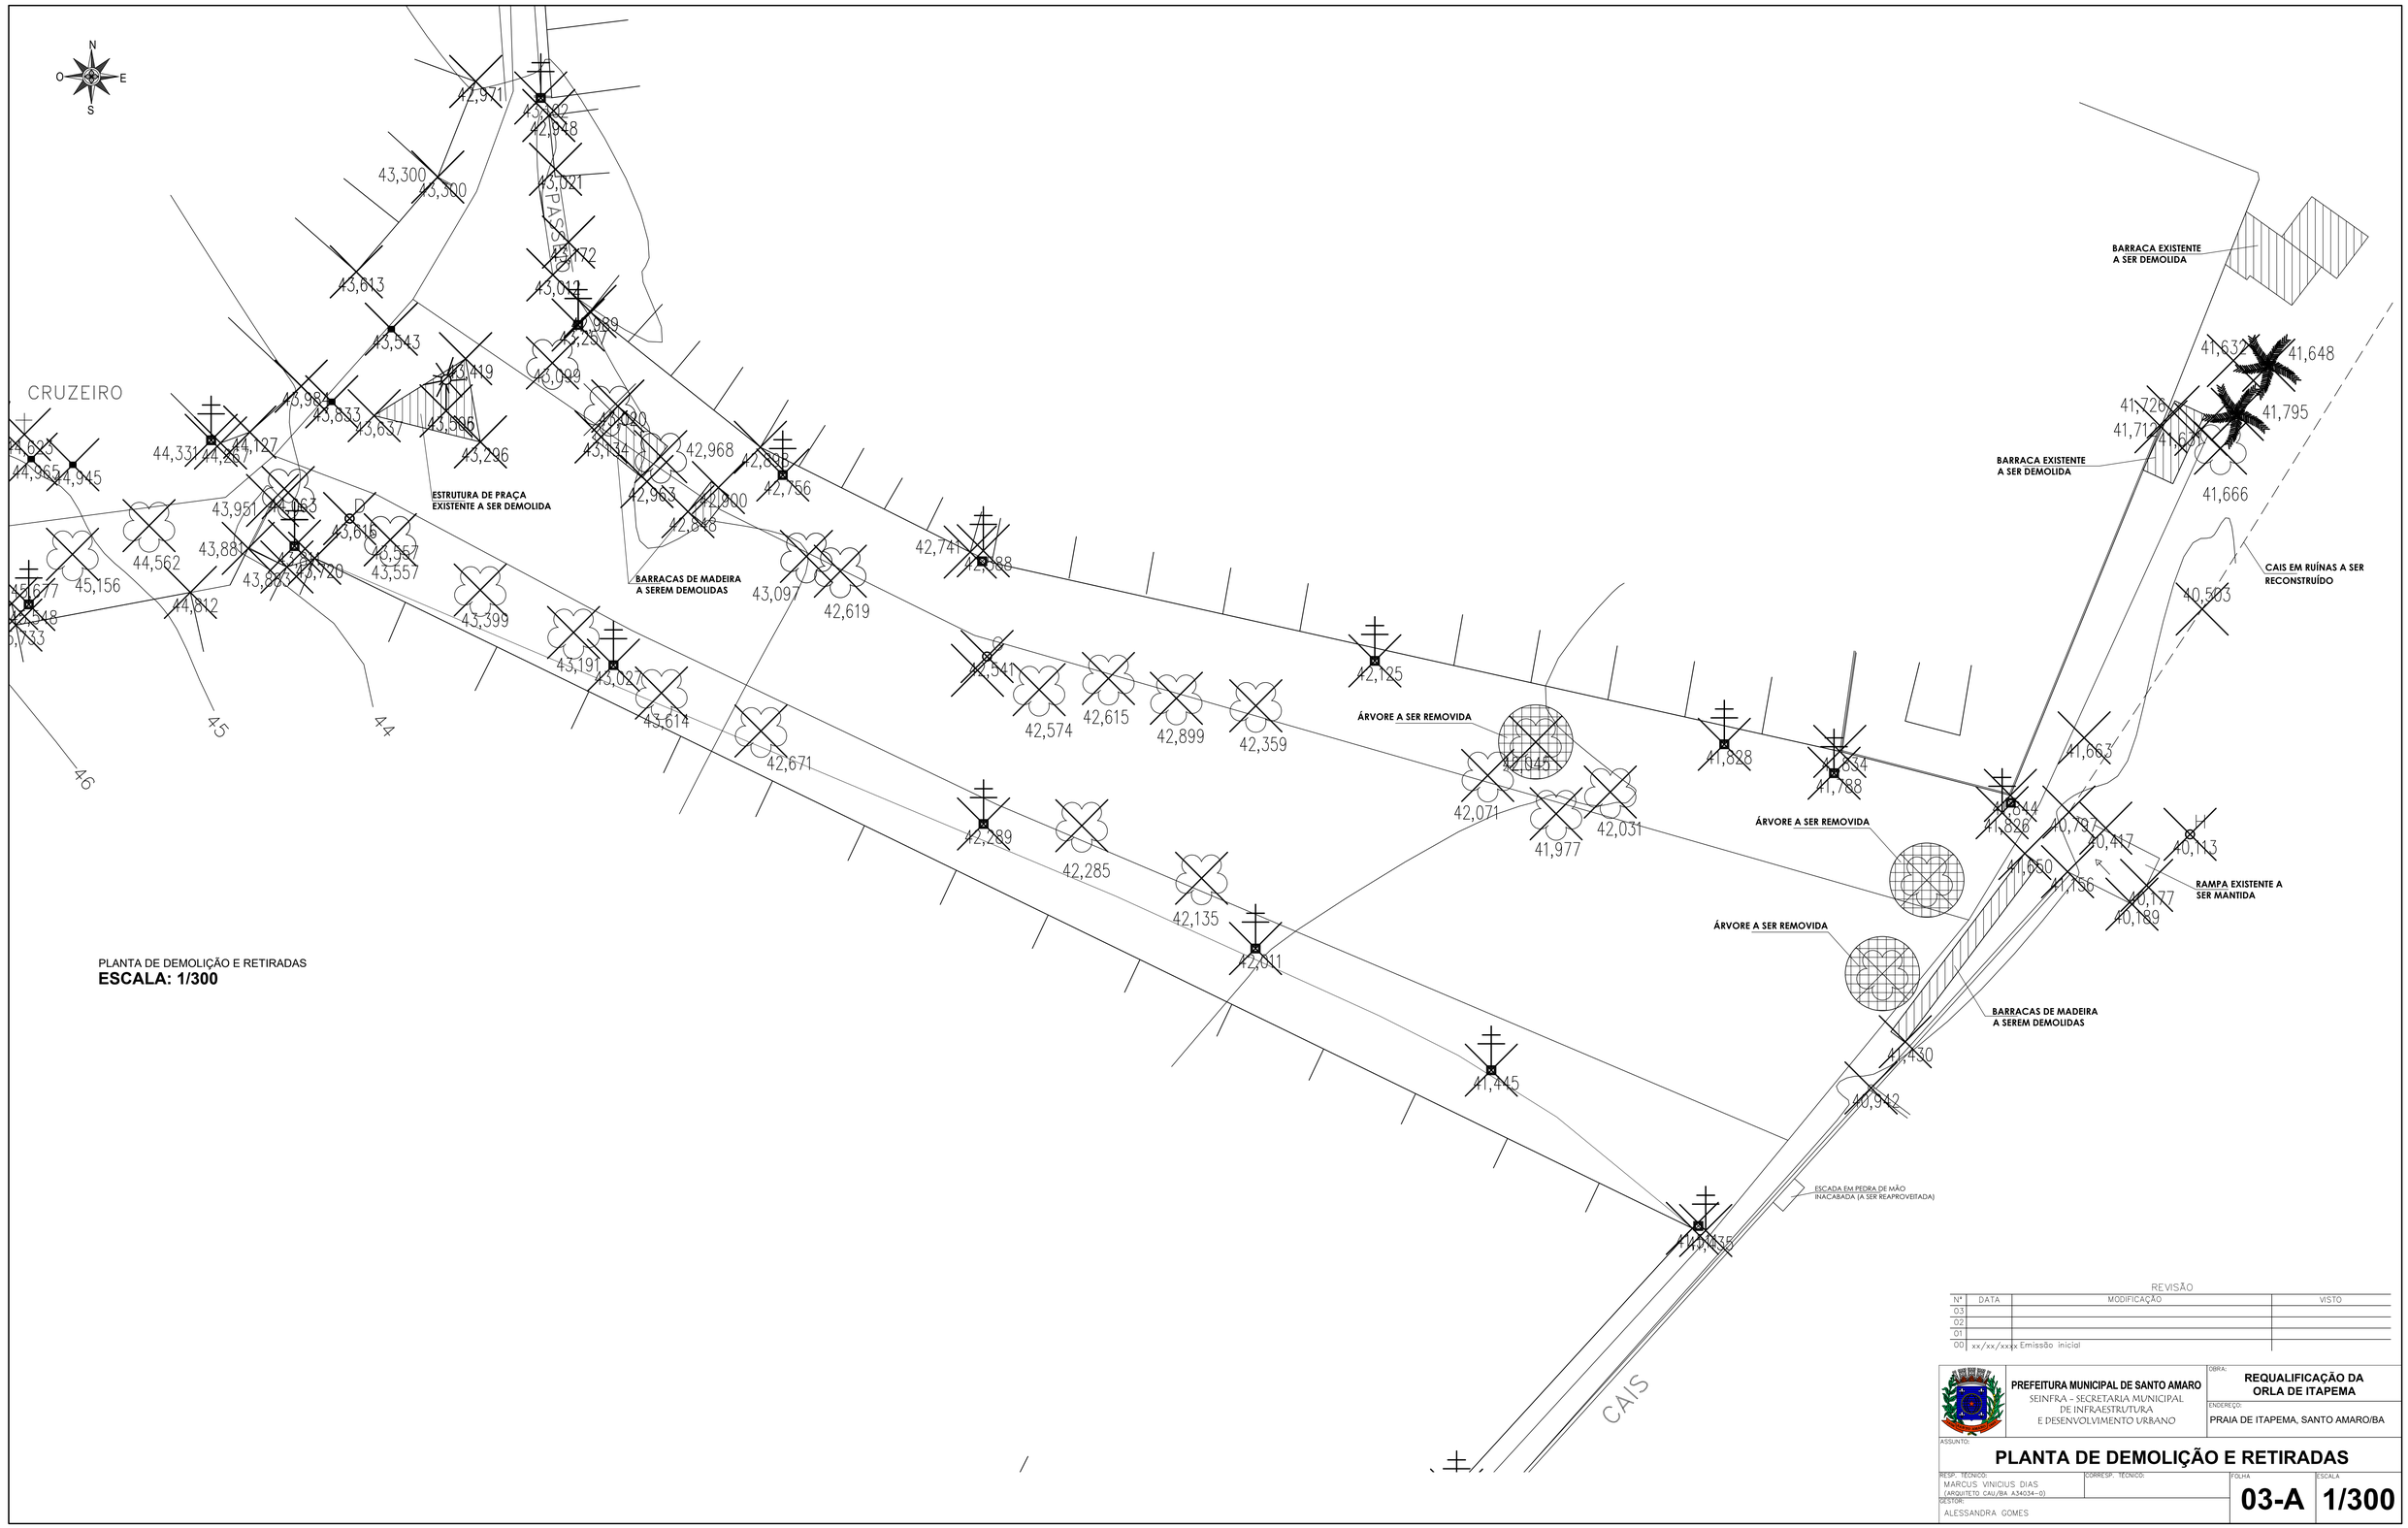

PLANTA DE DEMOLIÇÃO E RETIRADAS
ESCALA: 1/300

REVISÃO

Nº	DATA	MODIFICAÇÃO	VISTO
03			
02			
01			
00	xx/xx/xxxx	Emissão Inicial	

PREFEITURA MUNICIPAL DE SANTO AMARO
SEINFRA - SECRETARIA MUNICIPAL DE INFRAESTRUTURA E DESENVOLVIMENTO URBANO

OBRA: **REQUALIFICAÇÃO DA ORLA DE ITAPEMA**

ENDEREÇO: PRAIA DE ITAPEMA, SANTO AMARO/BA

ASSUNTO: **PLANTA DE DEMOLIÇÃO E RETIRADAS**

RESP. TÉCNICO: MARCUS VINICIUS DIAS (ARQUITETO CAU/BA A34034-0)

CORRESP. TÉCNICO:

GESTOR: ALESSANDRA GOMES

FOLHA: **03-A**

ESCALA: **1/300**