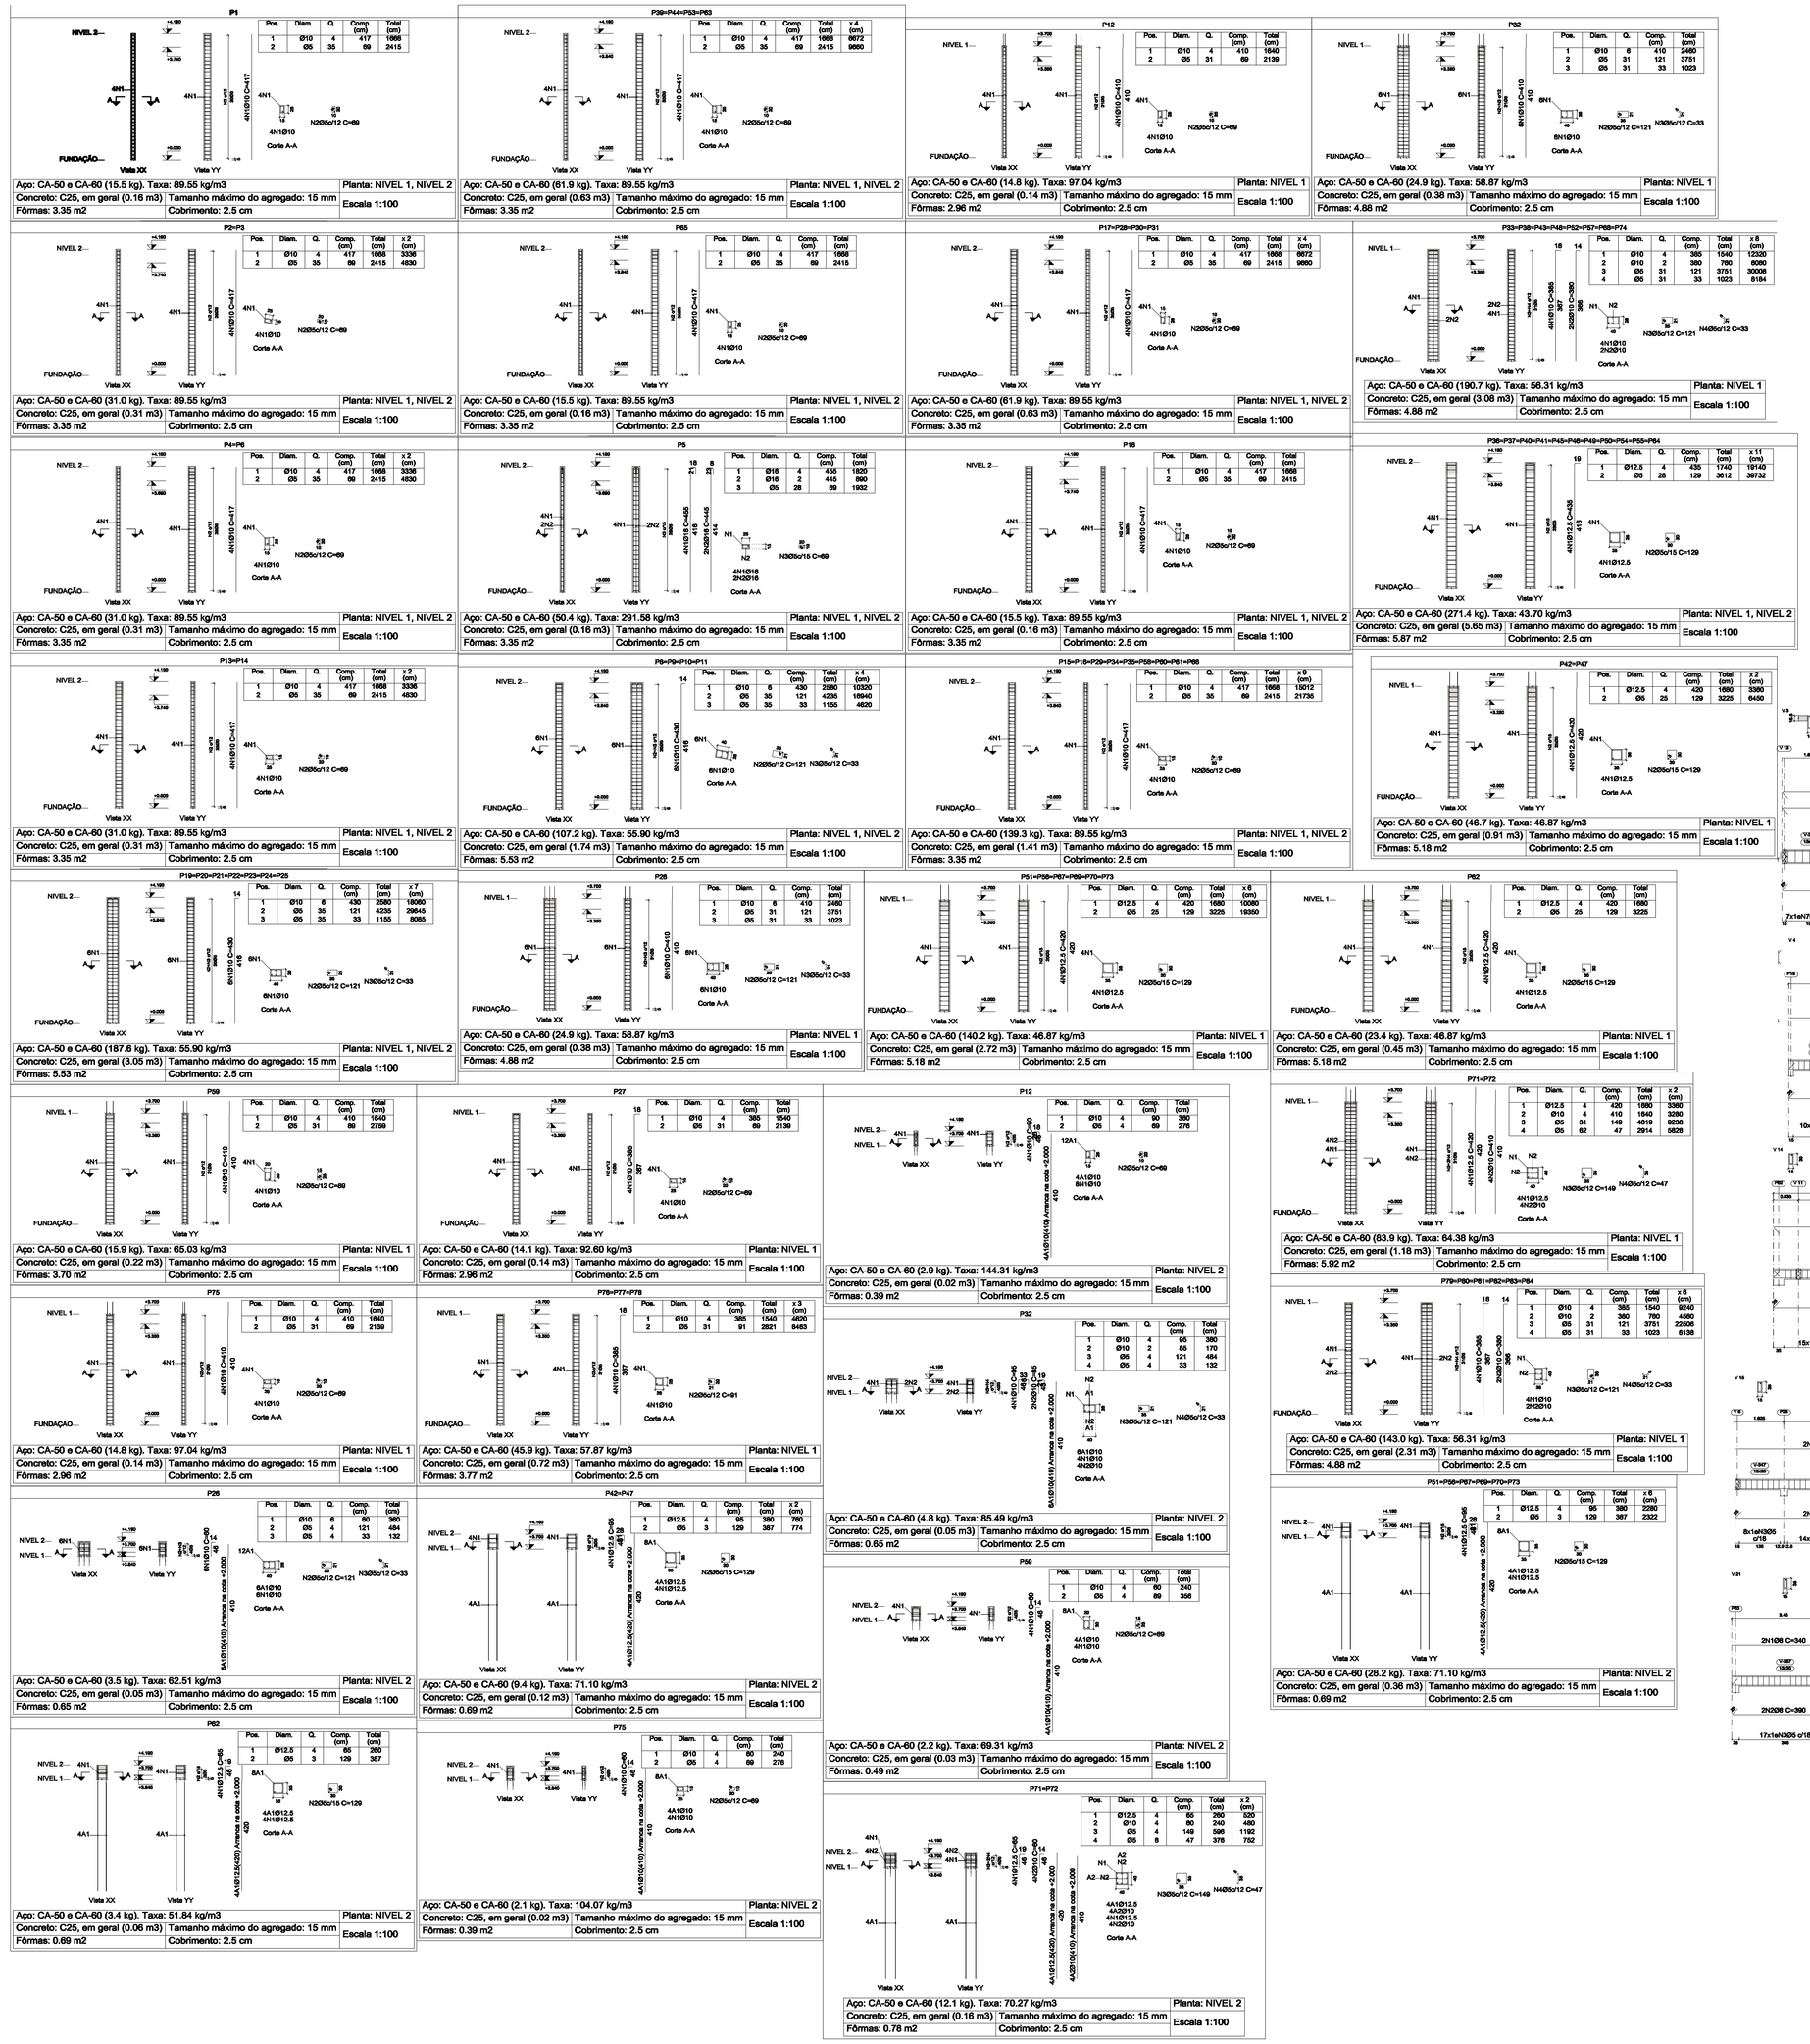

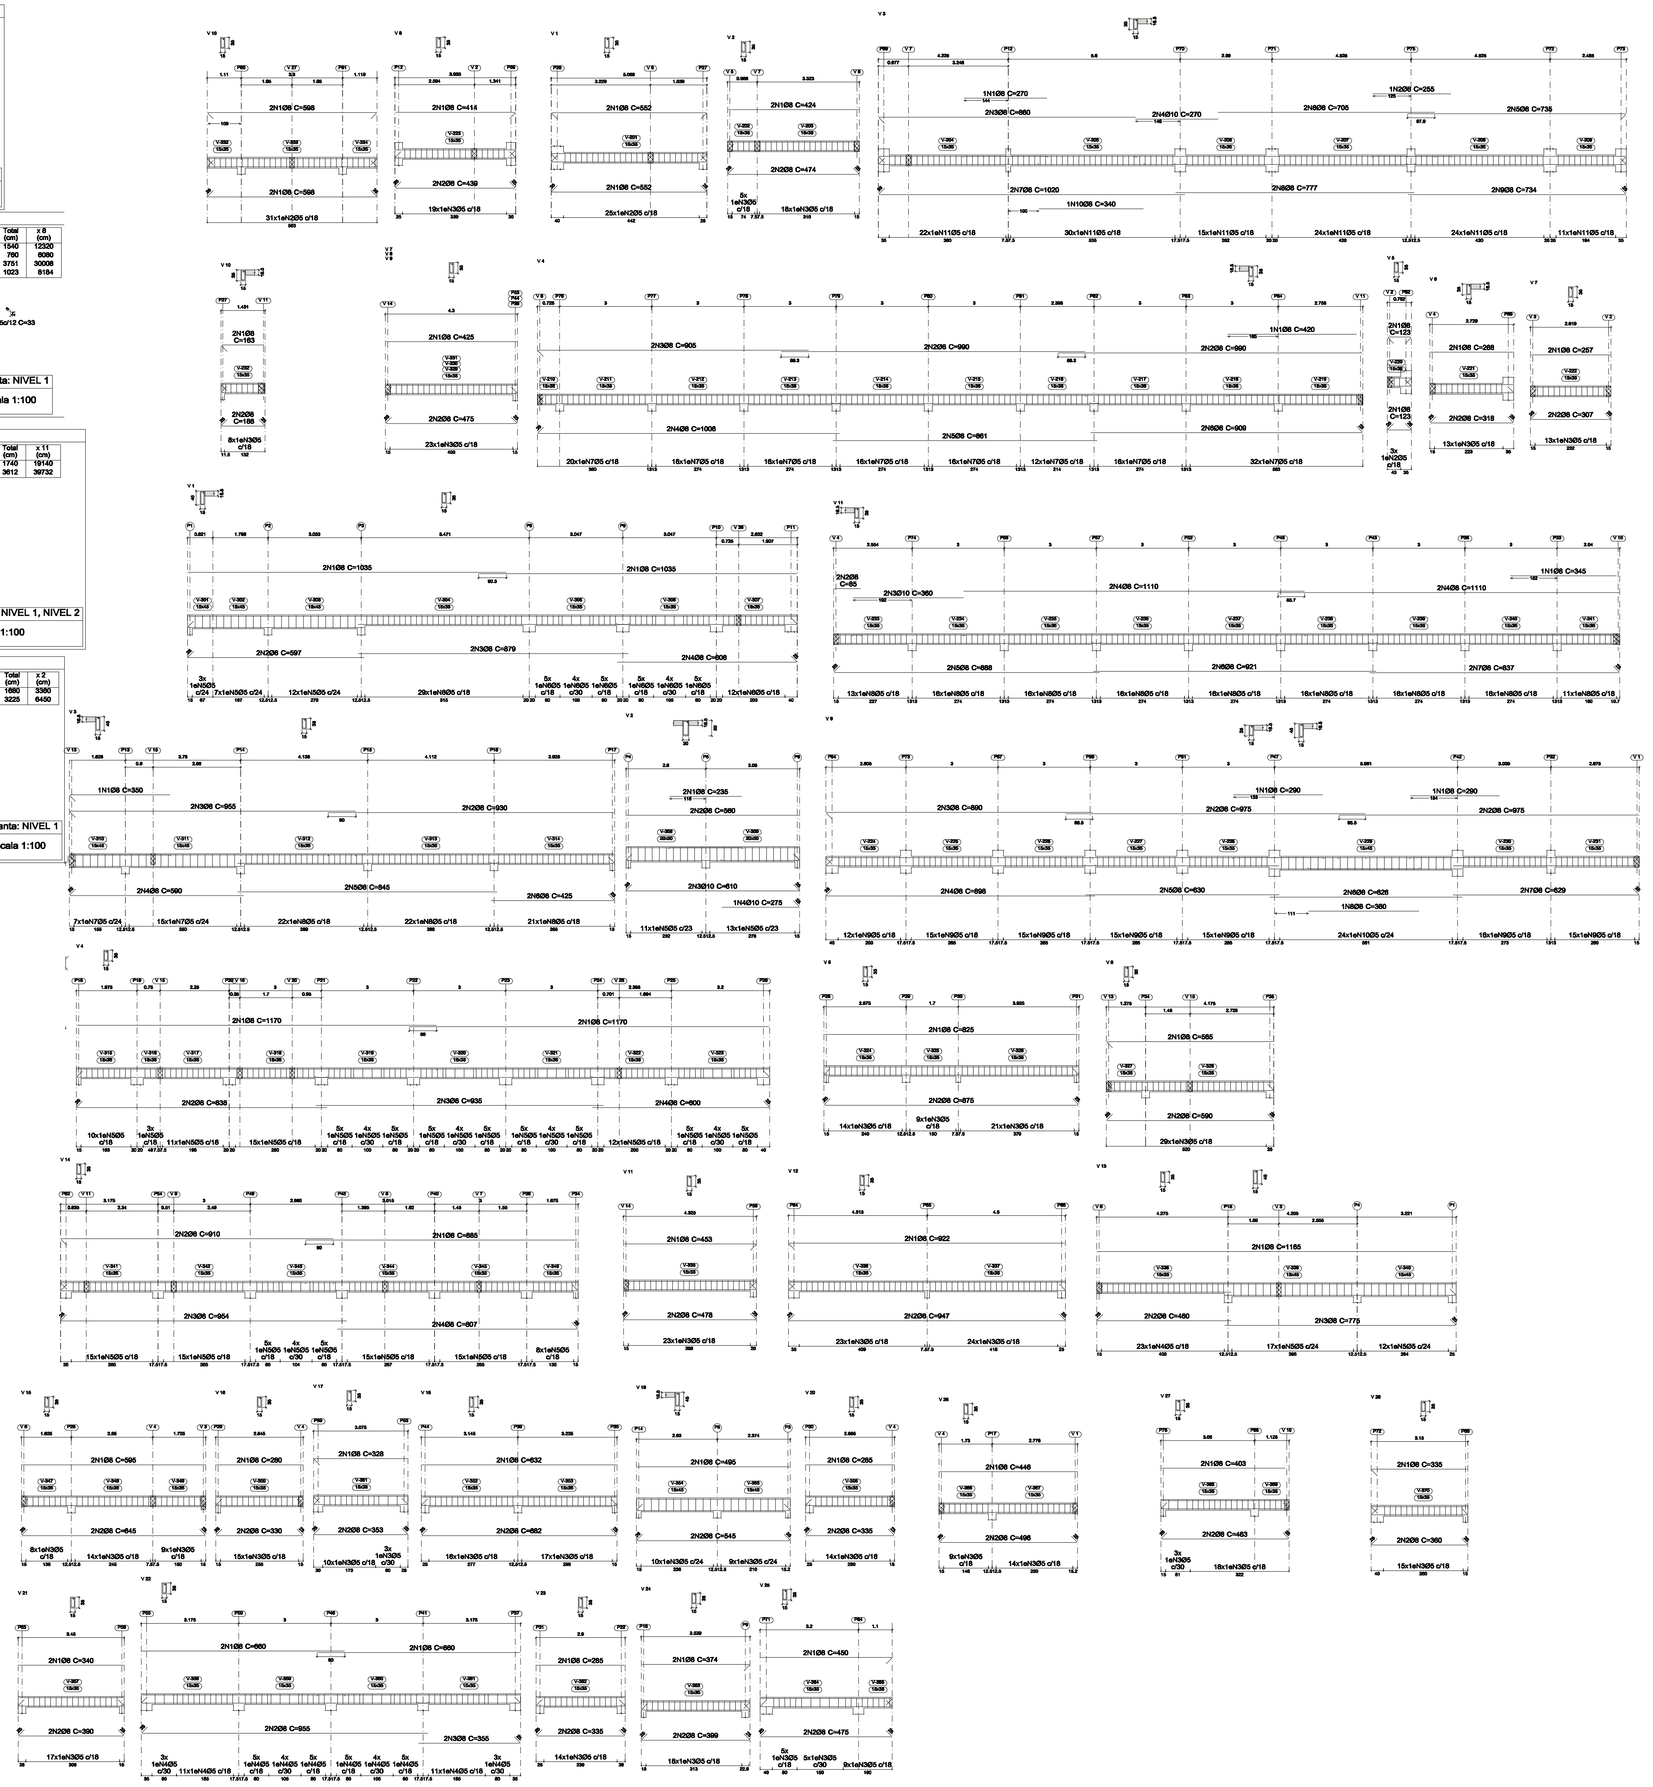

REVISÃO

Nº	DATA	MODIFICAÇÃO	VISTO
03			
02			
01			
00	xx/xx/xxxx	Emissão inicial	

PREFEITURA MUNICIPAL DE SANTO AMARO
SEINFRA - SECRETARIA MUNICIPAL DE INFRAESTRUTURA E DESENVOLVIMENTO URBANO

OBRA: **REFORMA MERCADO MUNICIPAL**

ENDEREÇO: AVENIDA PRESIDENTE VARGAS, S/N, CENTRO, SANTO AMARO/BA

ASSUNTO: **PILARES E VIGAS SUPERESTRUTURAS**

RESP. PROJETO: RIVALDO SAMPAIO FRANCO (ENGENHEIRO CIVIL CREA/BA 31.046-D)

CORRESP. TÉCNICO:

FOLHA: **03**

ESCALA: **INDICADA**

GESTOR: ALESSANDRA GOMES

Formato A0 - Escala 1:100