


1 FACHADA FRONTAL
ESCALA 1/50



2 CORTE A/A
ESCALA 1/50

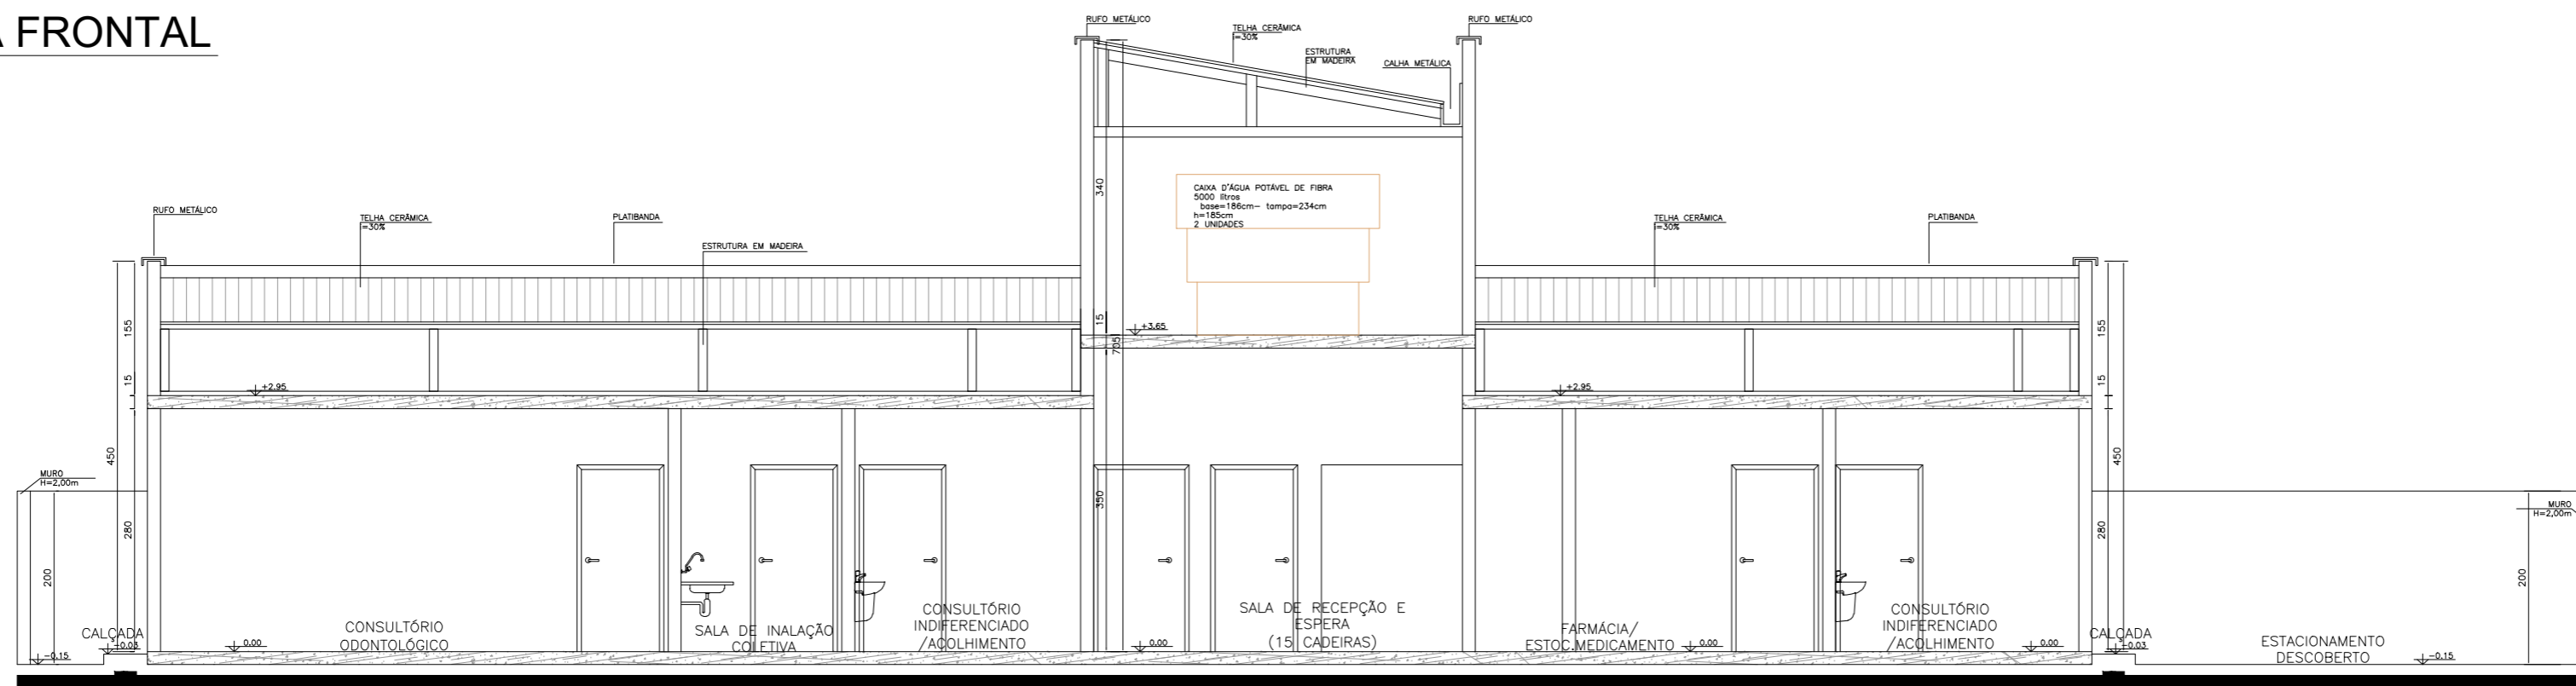

CADASTRO TÉCNICO

MUNICÍPIO – UF: SANTO AMARO/BA

PROPRIETÁRIO: PREFEITURA MUNICIPAL DE SANTO AMARO/BA

ENDEREÇO: Santo Amaro

PREFEITURA MUNICIPAL DE SANTO AMARO/BA
PROPRIETÁRIO

ANDREA SALES

RESP. TÉCNICO

A63349-6

CAU

UNIDADE DE SAÚDE DA FAMÍLIA DR. RANULFO PARANHOS

FACHADA_FRONTAL_E_CORTE_A/A

ARQ

FORMATO
A2

REVISÃO
00

ESCALA
INDICADA
DATA
08/2022

PRANCHA
03/03