


**CORTE AB**  
**ESCALA 1/50**

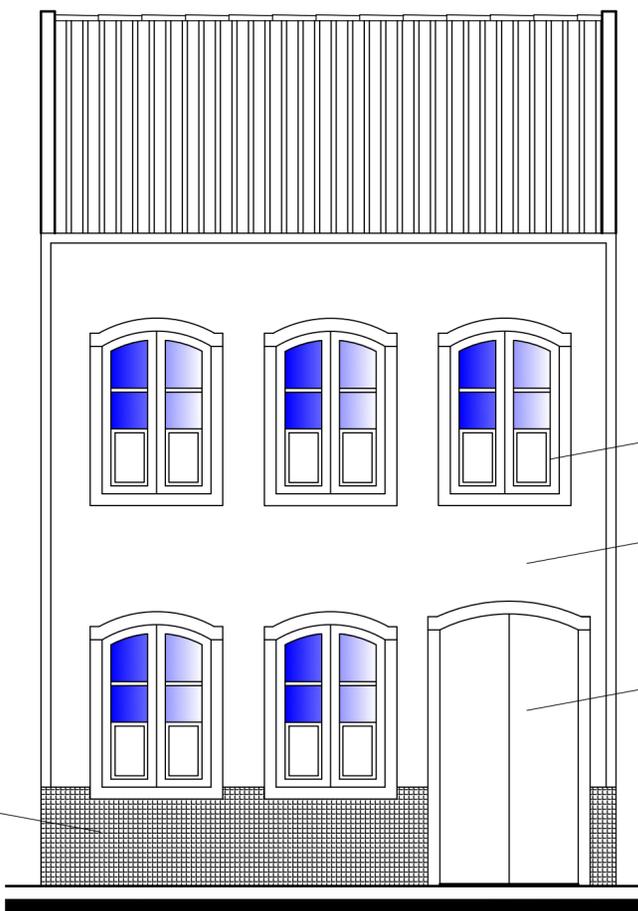

BASE - REVESTIMENTO EM PASTILHAS CERÂMICAS

ESQUADRIA EM MADEIRA DE LEI E VIDRO, COM MODURA EM ARGAMASSA

PINTURA, TINTA ACRÍLICA EM TOM PASTEL (A DEFINIR)

PORTA MADEIRA DE LEI, DUAS BÂNDAS DE ABRIR, COM MODURA EM ARGAMASSA

**FACHADA FRONTAL**  
**ESCALA 1/50**

**LEGENDA - CONSTRUÇÃO**

- ALVENARIA EXISTENTE
- ALVENARIA A SER CONSTRUÍDA
- LAJE EM CONCRETO ARMADO EXISTENTE
- LAJE EM CONCRETO ARMADO A SER CONSTRUÍDA

REVISÃO			
Nº	DATA	MODIFICAÇÃO	VISTO
03			
02			
01			
00	xx/xx/xxxx	Emissão inicial	

	<b>PREFEITURA MUNICIPAL DE SANTO AMARO</b> SEINFRA - SECRETARIA MUNICIPAL DE INFRAESTRUTURA E DESENVOLVIMENTO URBANO	OBRA: <b>PROJETO DE REFORMA E ADEQUAÇÃO DO FUTURO PRÉDIO DA SEPLAM (SECRETARIA MUNICIPAL DE PLANEJAMENTO, DESENVOLVIMENTO ECONÔMICO E GOVERNO)</b>
	ENDEREÇO: PRAÇA DA PURIFICAÇÃO, CENTRO SANTO AMARO/BA	
ASSUNTO: <h2 style="text-align: center;">CORTE AB - FACHADA</h2>		
RESP. TÉCNICO: MARCUS VINICIUS DIAS (ARQUITETO CAU/BA A34034-0)	CORRESP. TÉCNICO:	FOLHA <h1 style="text-align: center;">04</h1>
GESTOR: ALESSANDRA GOMES		ESCALA <h1 style="text-align: center;">1/50</h1>