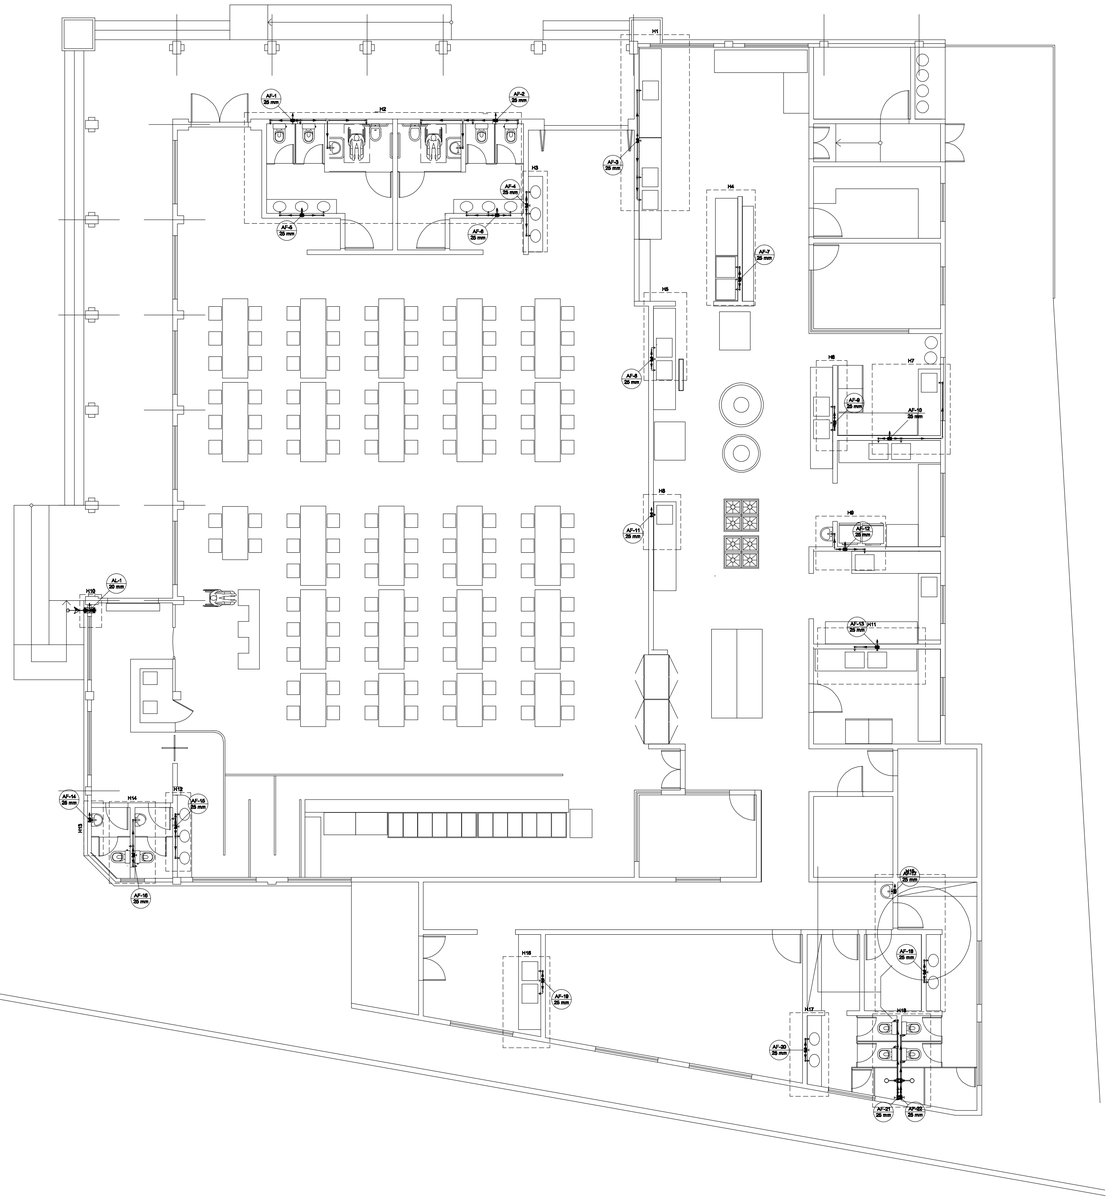

Lista de Materiais	
Alimentação	
Metais	
Registro de esfera	
1/2"	1 pç
Registro esfera borboleta bruto PVC	
1/2"	1 pç
PVC rígido soldável	
Cotovelo de torneira em PVC	
1/2"	1 pç
Joelho 90 soldável c/ rosca	
20 mm - 1/2"	4 pç
PVC rígido roscável	
Tubos	
1/2"	0.20 m
PVC rígido soldável	
Adaptador curto sólidos-rosca p registro	
20 mm - 1/2"	2 pç
Curva 90 soldável	
20 mm	1 pç
Joelho 90° soldável	
20 mm	1 pç
Luva soldável	
20 mm	1 pç
Tubos	
20 mm	4.77 m
Água fria	
Ramais	
Chuveiro	
20mm x 3/4"	2 pç
Torneira de Pia de Cozinha	
20mm - 3/4"	2 pç
Torneira de lavatório	
20 mm - 1/2"	36 pç
Vaso Sanitário c/ cx. acoplada	
Bacia	12 pç
Metais	
Registro de gaveta c/ canopla cromada	
3/4"	22 pç
Registro de pressão c/ canopla cromada	
3/4"	2 pç
PVC Acessórios	
Engate flexível sobre cromado com canopla	
1/2 - 30cm	12 pç
Engate flexível plástico	
1/2 - 30cm	36 pç
PVC rígido soldável	
Joelho de redução soldável c/ rosca	
50 mm - 1/2"	12 pç
Luva soldável c/ rosca	
50 mm - 3/4"	2 pç
PVC rígido soldável	
Adapt. sold.curto sólidos-rosca p registro	
20 mm - 3/4"	48 pç
Cruzeta soldável	
20 mm	1 pç
Curva 90 soldável	
20 mm	41 pç
Luva soldável	
20 mm	22 pç
Tubos	
20 mm	117.28 m
Tê 90 soldável	
20 mm	31 pç
PVC soldável sauí s/ bucha latão	
Joelho 90° soldável com bucha de latão	
20 mm - 3/4"	7 pç
Joelho de redução 90° soldável com bucha de latão	
32 mm - 1/2"	36 pç

Legenda de condutos
Água fria
Alimentação

Legenda detalhada		
Alimentador Predial		
Metais		
Registro de esfera		
1/2"	1pç	
PVC rígido soldável		
Coto de torneira em PVC		
1/2"	1pç	A1
Joelho 90 soldável c/ rosca		
20 mm - 1/2"	1pç	
PVC rígido soldável		
Adapt. sold.curto sólidos-rosca p registro		
20 mm - 1/2"	1pç	
Hidrômetro		
Metais		
Registro esfera borboleta bruto PVC		
1/2"	1pç	
PVC rígido soldável		
Joelho 90 soldável c/ rosca		
20 mm - 1/2"	3pç	A2
PVC rígido roscável		
Tubos		
1/2"	0.20m	
PVC rígido soldável		
Adapt. sold.curto sólidos-rosca p registro		
20 mm - 1/2"	1pç	
Joelho 90° soldável		
20 mm	1pç	
Tubos		
20 mm	0.60m	
Registro de Pressão com PVC soldável		
Metais		
Registro de pressão c/ canopla cromada		
3/4"	1pç	
PVC rígido soldável		
Luva soldável c/ rosca		
20 mm -3/4"	1pç	A3
PVC rígido soldável		
Adapt. sold.curto sólidos-rosca p registro		
20 mm - 3/4"	1pç	
Registro de gaveta cromada c/PVC soldável		
Metais		
Registro de gaveta c/ canopla cromada		
3/4"	1pç	A4
PVC rígido soldável		
Adapt. sold.curto sólidos-rosca p registro		
20 mm - 3/4"	3pç	

REVISÃO

Nº	DATA	MODIFICAÇÃO	VISTO
03			
02			
01			
00	xx/xx/xxxx	Emissão inicial	

PREFEITURA MUNICIPAL DE SANTO AMARO
SEINFRA – SECRETARIA MUNICIPAL
DE INFRAESTRUTURA
E DESENVOLVIMENTO URBANO

OBRA:
RESTAURANTE POPULAR

ENDEREÇO:
AVENIDA PRESIDENTE VARGAS, S/N, CENTRO, SANTO AMARO/BA

ASSUNTO:
HIDRÁULICO - PLANTA BAIXA

RESP. TÉCNICO:
MARCUS VINICIUS DIAS
(ARQUITETO CAU/BA A34034-0)

CORRESP. TÉCNICO:

FOLHA
11

ESCALA
INDICADA

GESTOR:
ALESSANDRA GOMES

Formato A1 – Escala 1:200