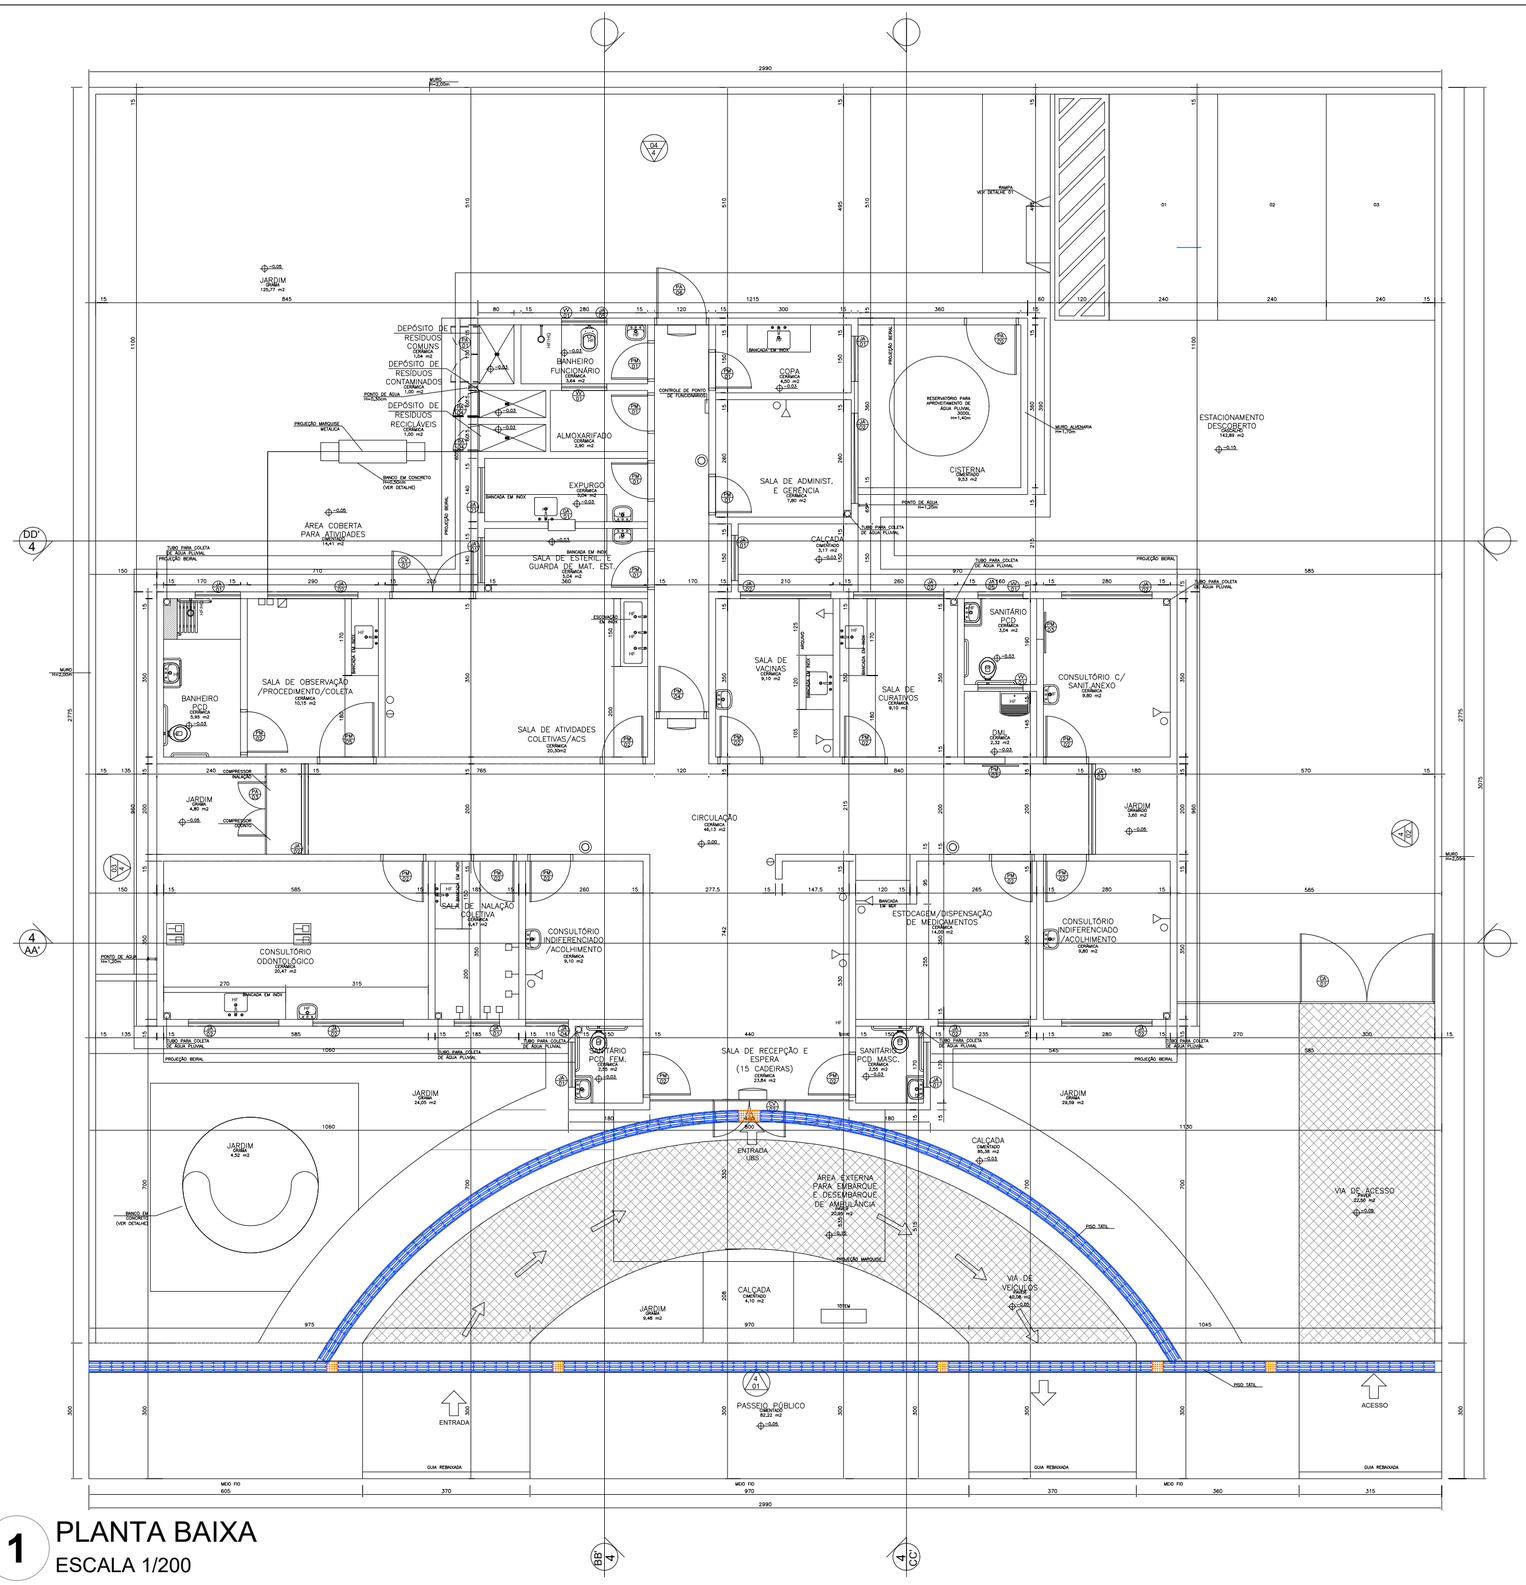

1 PLANTA BAIXA
ESCALA 1/200

CADASTRO TÉCNICO

MUNICÍPIO – UF: SANTO AMARO/BA

PROPRIETÁRIO: PREFEITURA MUNICIPAL DE SANTO AMARO/BA

ENDEREÇO: Santo Amaro

PREFEITURA MUNICIPAL DE SANTO AMARO/BA
PROPRIETÁRIO

ANDREA SALES — A63349-6/BA
RESP. TÉCNICO — CAU

UNIDADE DE SAÚDE DA FAMILÍA SEBASTIÃO DIAS PEREIRA

PLANTA_BAIXA

ARQ

FORMATO	REVISÃO		ESCALA	PRANCHA
A2	00		INDICADA	01/03
			DATA 08/2022	