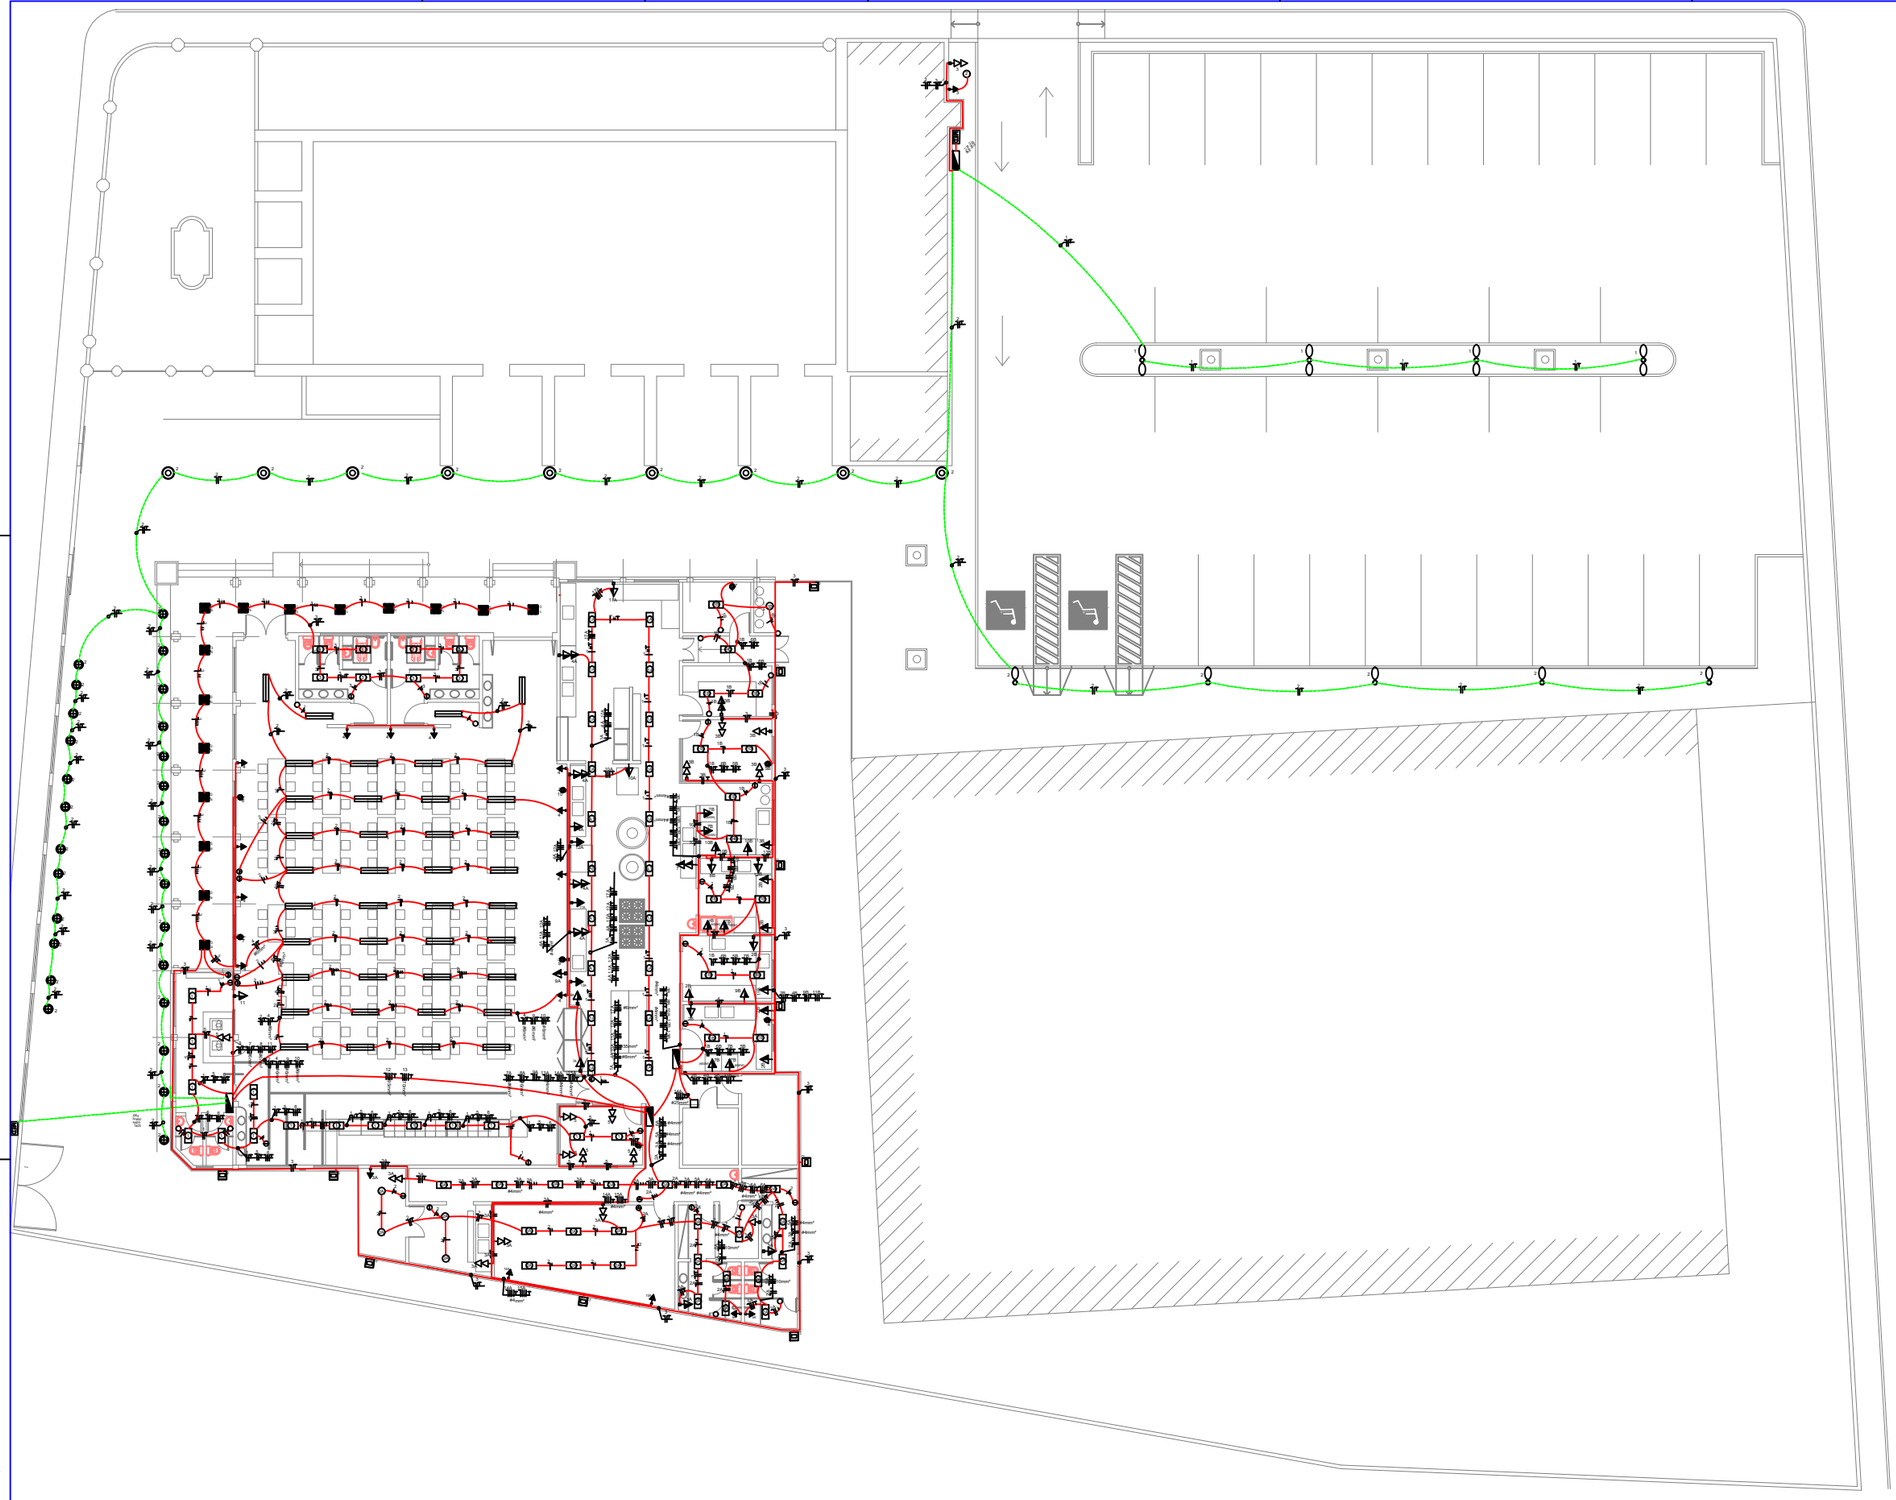

LEGENDA:

2x18W	- LUMINÁRIA DE LED 2X18W NO TETO (SOBREPOR)
2x32W	- LUMINARIA LED 2X32W NO TETO (SOBREPOR)
40W	- LUMINARIA LED 40W NO TETO (SOBREPOR)
40W	- LÂMPADA DE LED 10W
	- LUMINARIA LED DE 150W PARA ILUMINAÇÃO PÚBLICA
	- LUMINARIA LED DE 150W PARA ILUMINAÇÃO PÚBLICA
50W	- REFLETOR 50W NO TETO
	- LUMINARIA TIPO BALIZADOR PARA AMBIENTE ABERTO
	- LUMINARIA DE EMBUTI EM JARDIM
	- TOMADA SIMPLES - h=0,40m
	- TOMADA DUPLA - h=0,40m
	- TOMADA ESPECÍFICA SIMPLES - h=130cm
	- TOMADA ESPECÍFICA DUPLAS - h=130m
	- TOMADA ESPECÍFICA DUPLAS - h=0,40m
	- TOMADA AR CONDICIONADO- h=2,60m
	- INTERRUPTOR DE UMA SEÇÃO
	- INTERRUPTOR DE DUAS SEÇÕES
	- INTERRUPTOR DE TRÊS SEÇÕES
	- CAIXA DE PASSAGEM NA PAREDE, 30X30X40
	- QUADRO GERAL DE LUZ E FORÇA
	- ELÉTRODUTO NO TETO E PAREDE
	- ELETRODUTO NO PISO

RAMAL DE ENTRADA

OS CONDUTORES DEVEM SER IDENTIFICADOS COM AS AS SEGUINTES CORES:

FASE A = VERMELHO
FASE B = BRANCO
FASE C = MARROM
NEUTRO= AZUL CLARO
TERRA= VERDE

CONDUTORES NÃO ESPECIFICADOS #2,50mm2

PARA INSTALAÇÕES VER MEMORIAL TÉCNICO

É OBRIGATORIO O USO DE DISPOSITIVO DIFERENCIAL RESIDUAL

OS CONDUTORES NEUTRO, FASE, RETORNO E TERRA SÃO INDICADOS:

REVISÃO	DESCRIÇÃO	DATA	PROJETISTA	VERIF.	APROV.
01	EMISSÃO INICIAL	MAIO/2022	JOÃO ANTONIO	JORGE	JORGE

OBSERVAÇÕES:

1. MEDIDAS EM METRO.
2. TODAS AS MEDIDAS E QUANTIDADES SEVERÃO SER CONFERIDAS NA OBRA ANTES DE QUALQUER PROCEDIMENTO DE FABRICAÇÃO.
3. DIREITOS AUTORAIS RESERVADOS: ESTE PROJETO NÃO PODERÁ SER REPRODUZIDO OU MODIFICADO (TOTAL OU EM PARTES) SEM A EXPRESSA AUTORIZAÇÃO DOS AUTORES.

PREFEITURA MUNICIPAL DE SANTO AMARO

SEINFRA - SECRETARIA DE INFRAESTRUTURA E DESENVOLVIMENTO

PREFEITURA: PREFEITURA MUNICIPAL DE SANTO AMARO

GESTÃO: ALESSANDRA GOMES

PROJETO: RESTAURANTE POPULAR

PRANCHA: PLANTA ELÉTRICA

ENGENHEIRO ELETRICISTA	CREA		FOLHA
TAISE SUZART	3000114858		01/03
DATA: MAIO/2022		PROJETO REFERÊNCIA	
ESCALA: sem escala			

Formato: A0 — Escala: 1:100