


P/a Rua Ruy Barbosa



Rua São José (Rua da Linha)

Linha Férrea

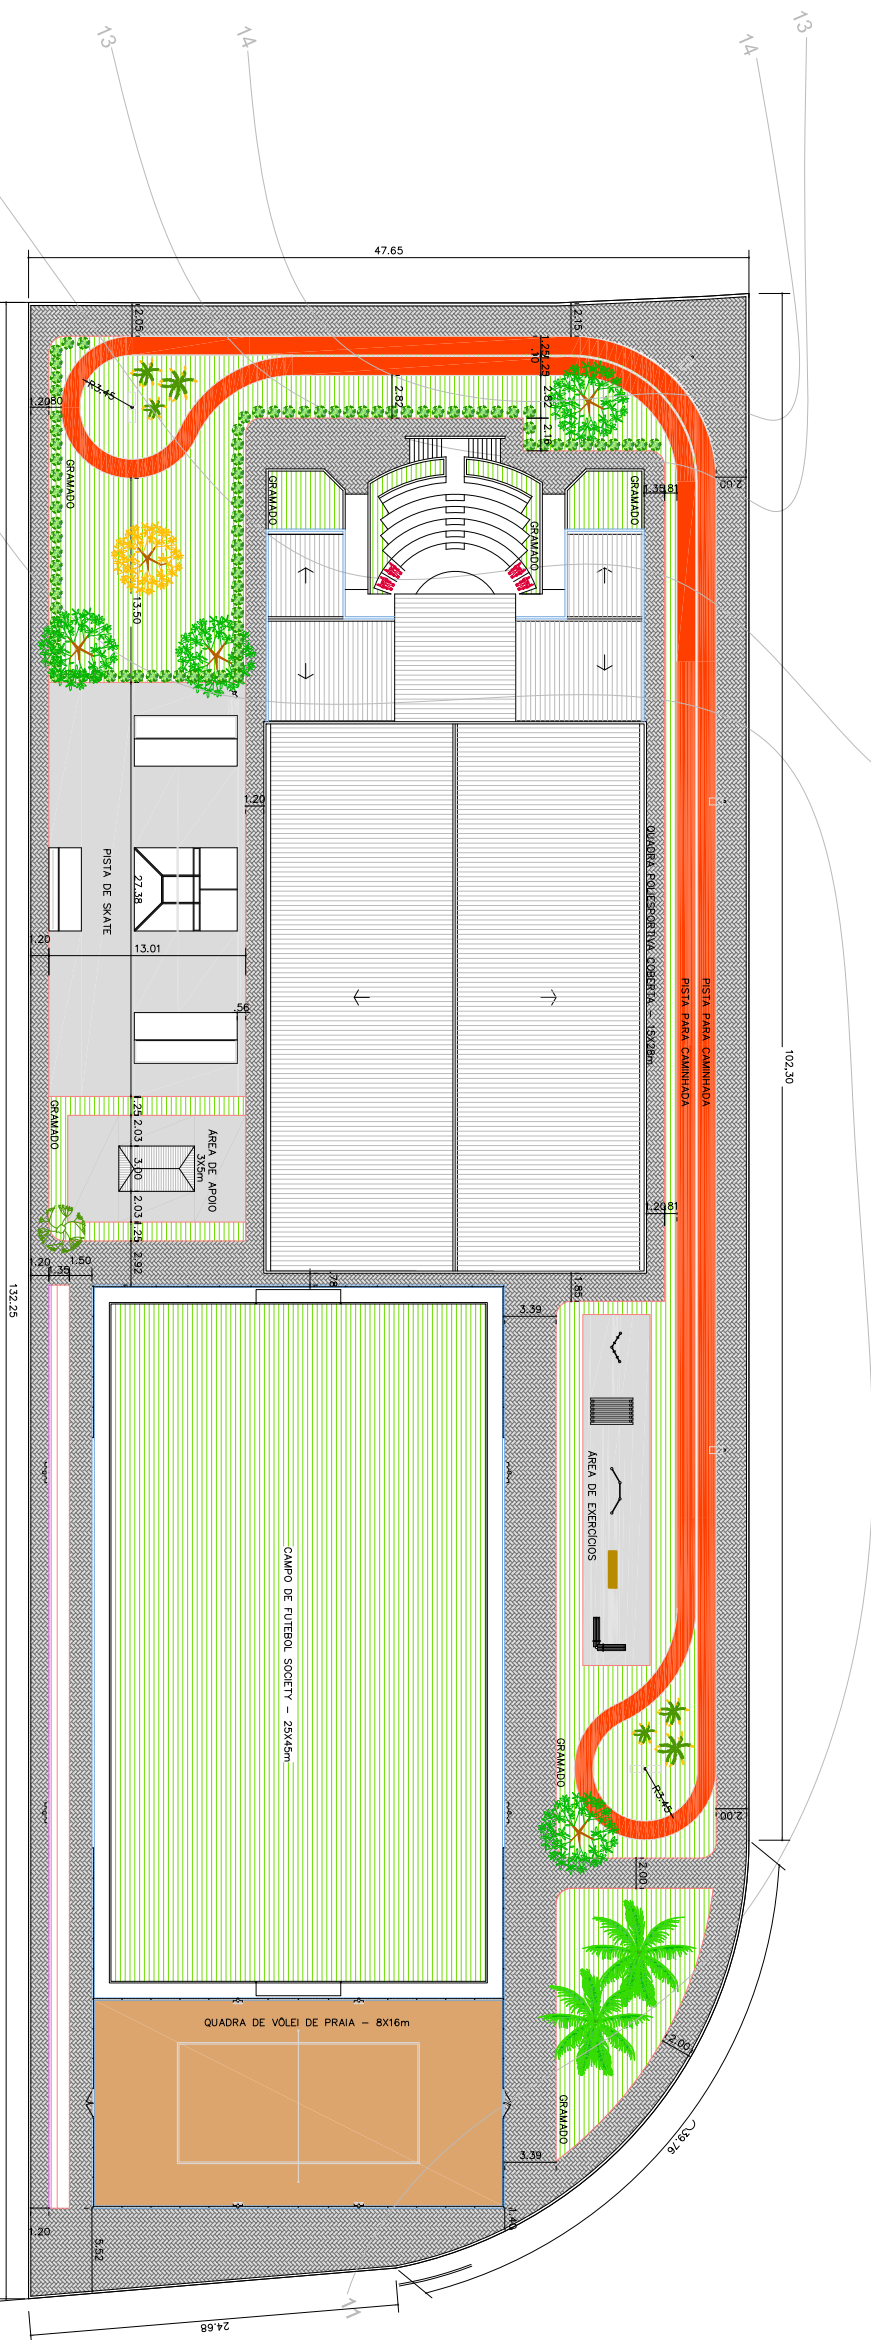

LINHAS DE ALTA TENSÃO

RIO SERGI MIRIM

RIO SERGI MIRIM

DATA	REVISÃO	REVISADO POR	DESCRIÇÃO



PRAÇA ESPORTIVA DO BONFIM

Proprietário: Prefeitura Municipal de Santo Amaro / Ba

Execução: Rua São José - Santo Amaro / Ba

Planta de Situação

Arquiteto: Fábio Melo CAU 437120-2

DATA: FEV/2019

ESCALA: 1/500

PRANCHA 03 TOTAL DE PRANCHAS 10