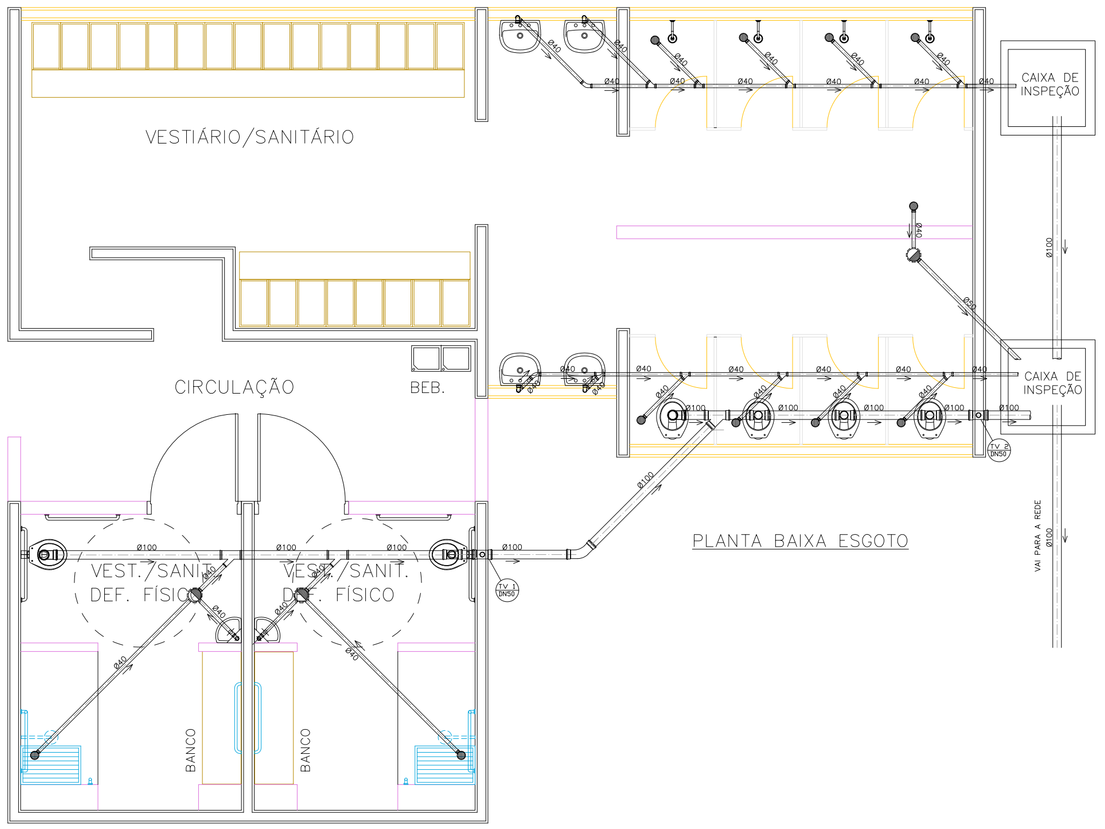

PLANTA BAIXA ESGOTO

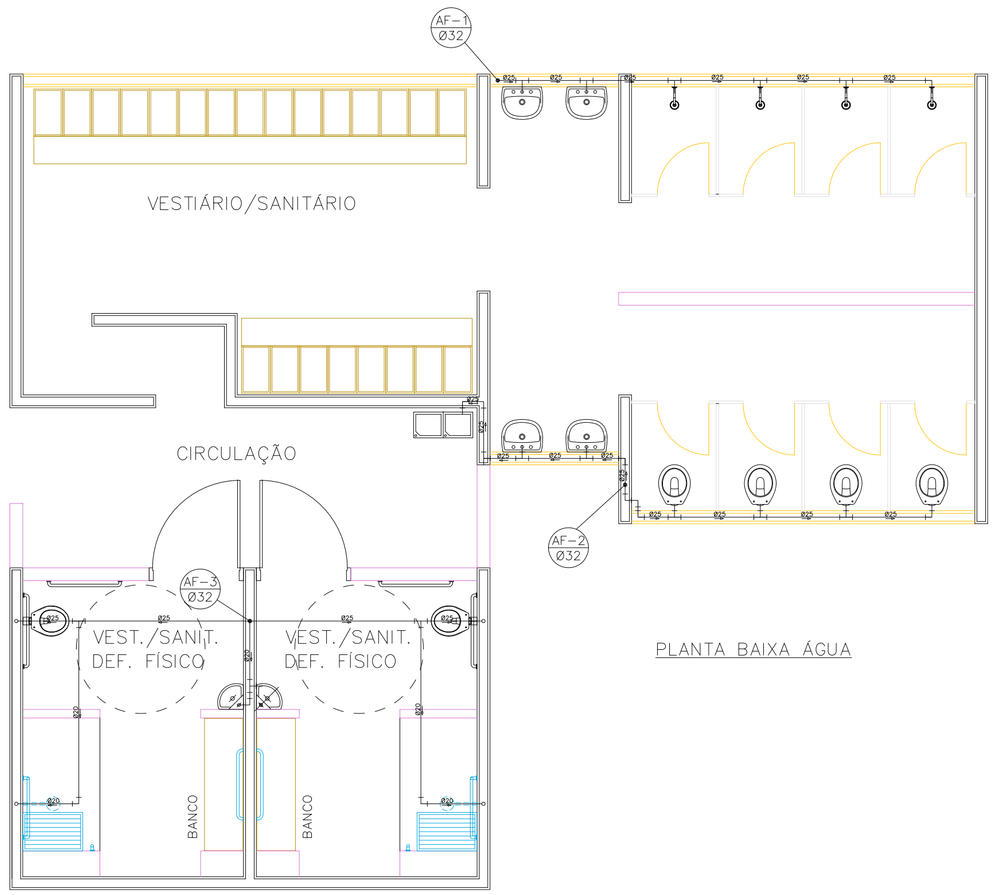

PLANTA BAIXA ÁGUA

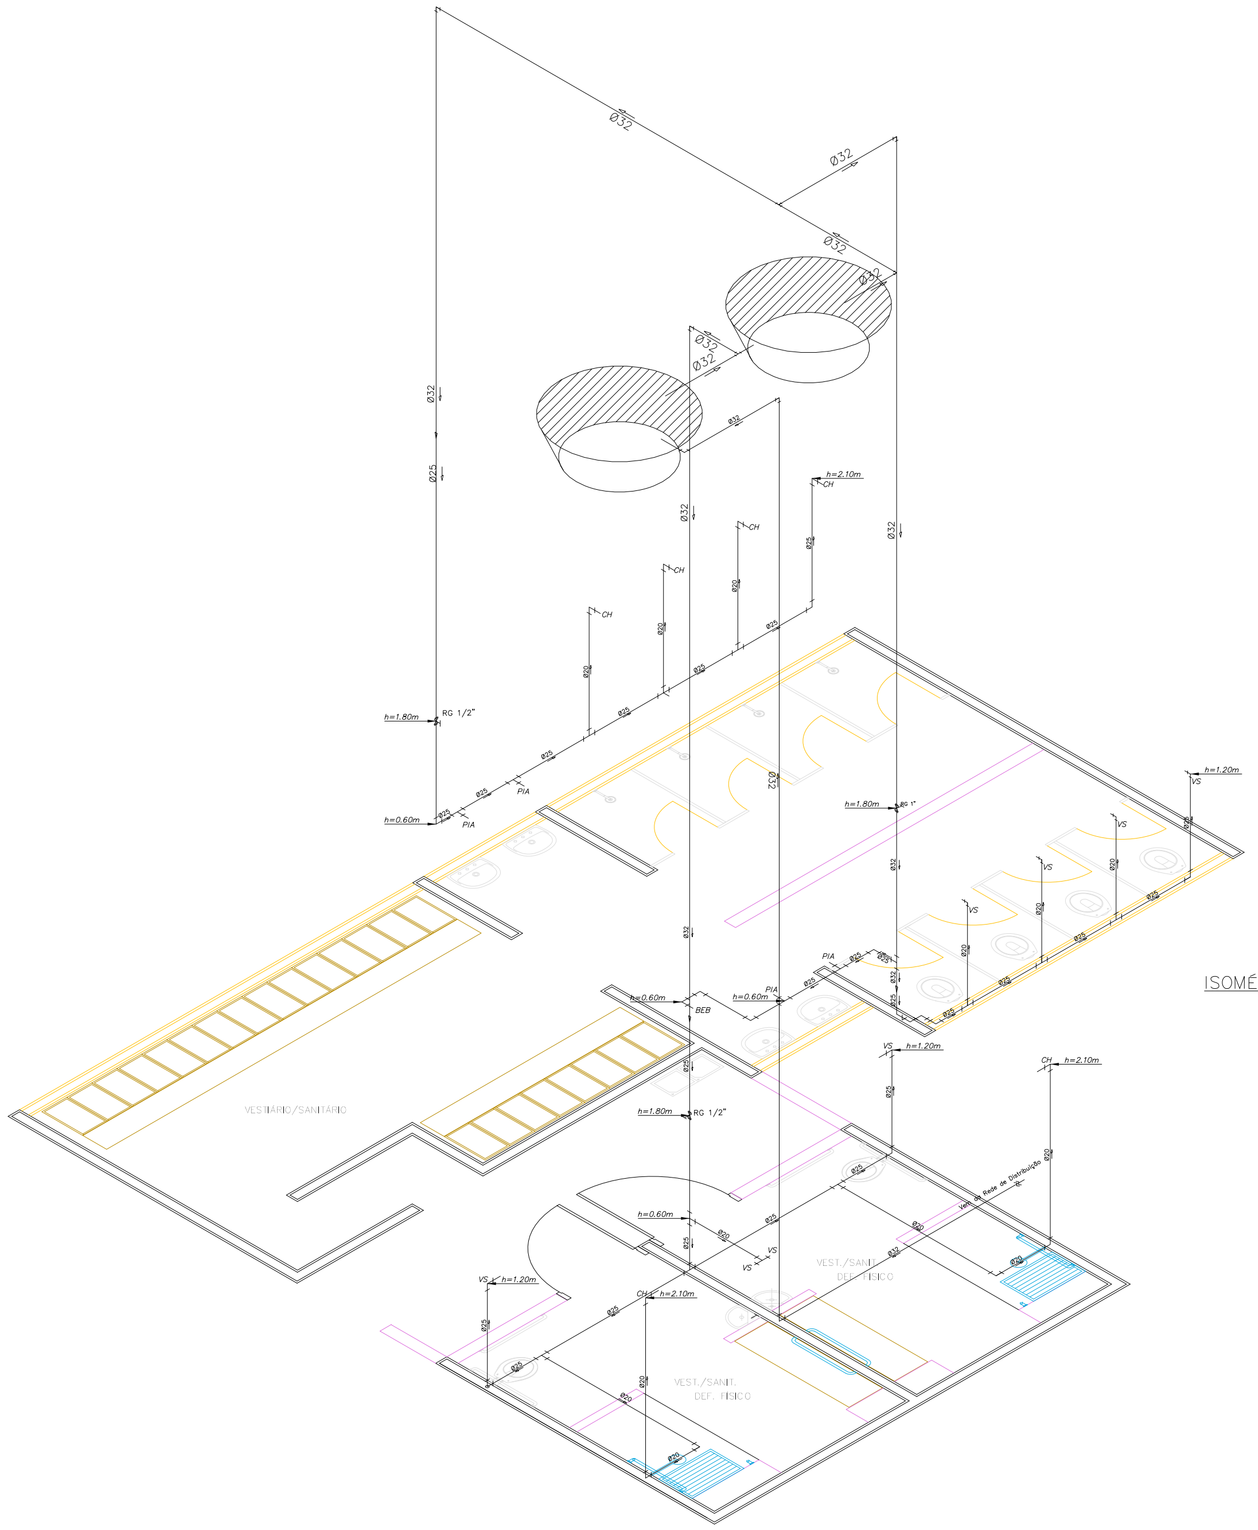

ISOMÉTRICO

Fábio Melo
Diretor
Arquiteto Urbanista
CAU A37126-2

DATA	REVISÃO	REVISADO POR	DESCRIÇÃO

FM Projetos
Urbanismo e Arquitetura

PRAÇA ESPORTIVA DO BONFIM

Tipo/ Etapa: Anfiteatro

ENDEREÇO: Rua São José - Santo Amaro / Ba

PROPRIETÁRIO: Prefeitura Muncipal de Santo Amaro

HIDRAULICO - WC TEATRO ARENA

Responsavel técnico: Fabio Melo CAU.: A37126-2

DATA: Fev/2019

ESCALA: 1/50

TOTAL DE PRANCHAS: 10

PRANCHA: 7Q