


LEGENDA - SINALIZAÇÃO VERTICAL

R-1
 PLACA DE TRANSITO R-1

R-25d
 PLACA DE TRANSITO R-25d

R-28
 PLACA DE TRANSITO R-28

 PLACA DE NOME DE RUA

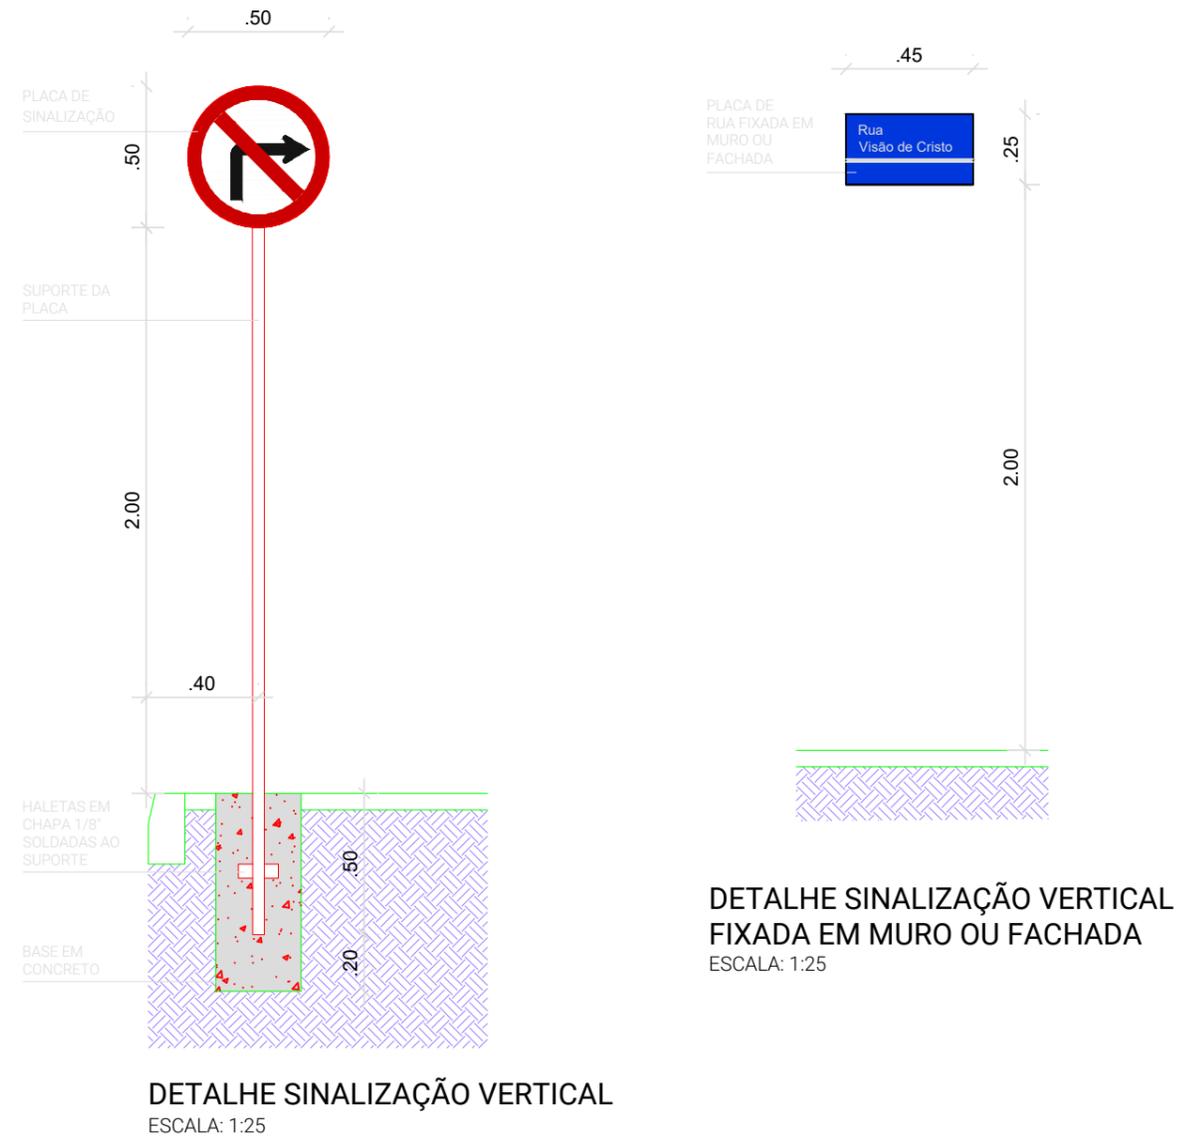

Prefeitura Municipal de Nova Redenção
 Governo da Reconstrução



PROJETO ASD
 PROJETO DE PAVIMENTAÇÃO E DRENAGEM **07/08**

SINALIZAÇÃO ENG

ENDEREÇO: AVENIDA PARAGUAÇU	DATA: MAR/22	ESCALA: 1/1000	DESENHISTA: VICTOR	SERVIÇO: PROJETO
MUNICÍPIO: NOVA REDENÇÃO	PROJETO:	DESENVOLVIMENTO: PREFEITURA MUNICIPAL DE NOVA REDENÇÃO	NOME DO ARQUIVO: PROJETO BÁSICO.DWG	

ORGÃO: P. M. DE NOVA REDENÇÃO	CLIENTE: -
---	---------------

Assinatura: _____	RESPONSÁVEL TÉCNICO: VICTOR CHAVES SANTANA CREA: 051484684-4
----------------------	---